


LICIO DE HOMBRES DE LINARES.  
ARQTO. H. GRANEGUERA V. Humberto Graneguer


CANCHA DE BASKET-BALL  
V.B. Mayo 1949.

CANCHA DE BASKET-BALL. PLANTA ESC. 0,01.


PATIO.

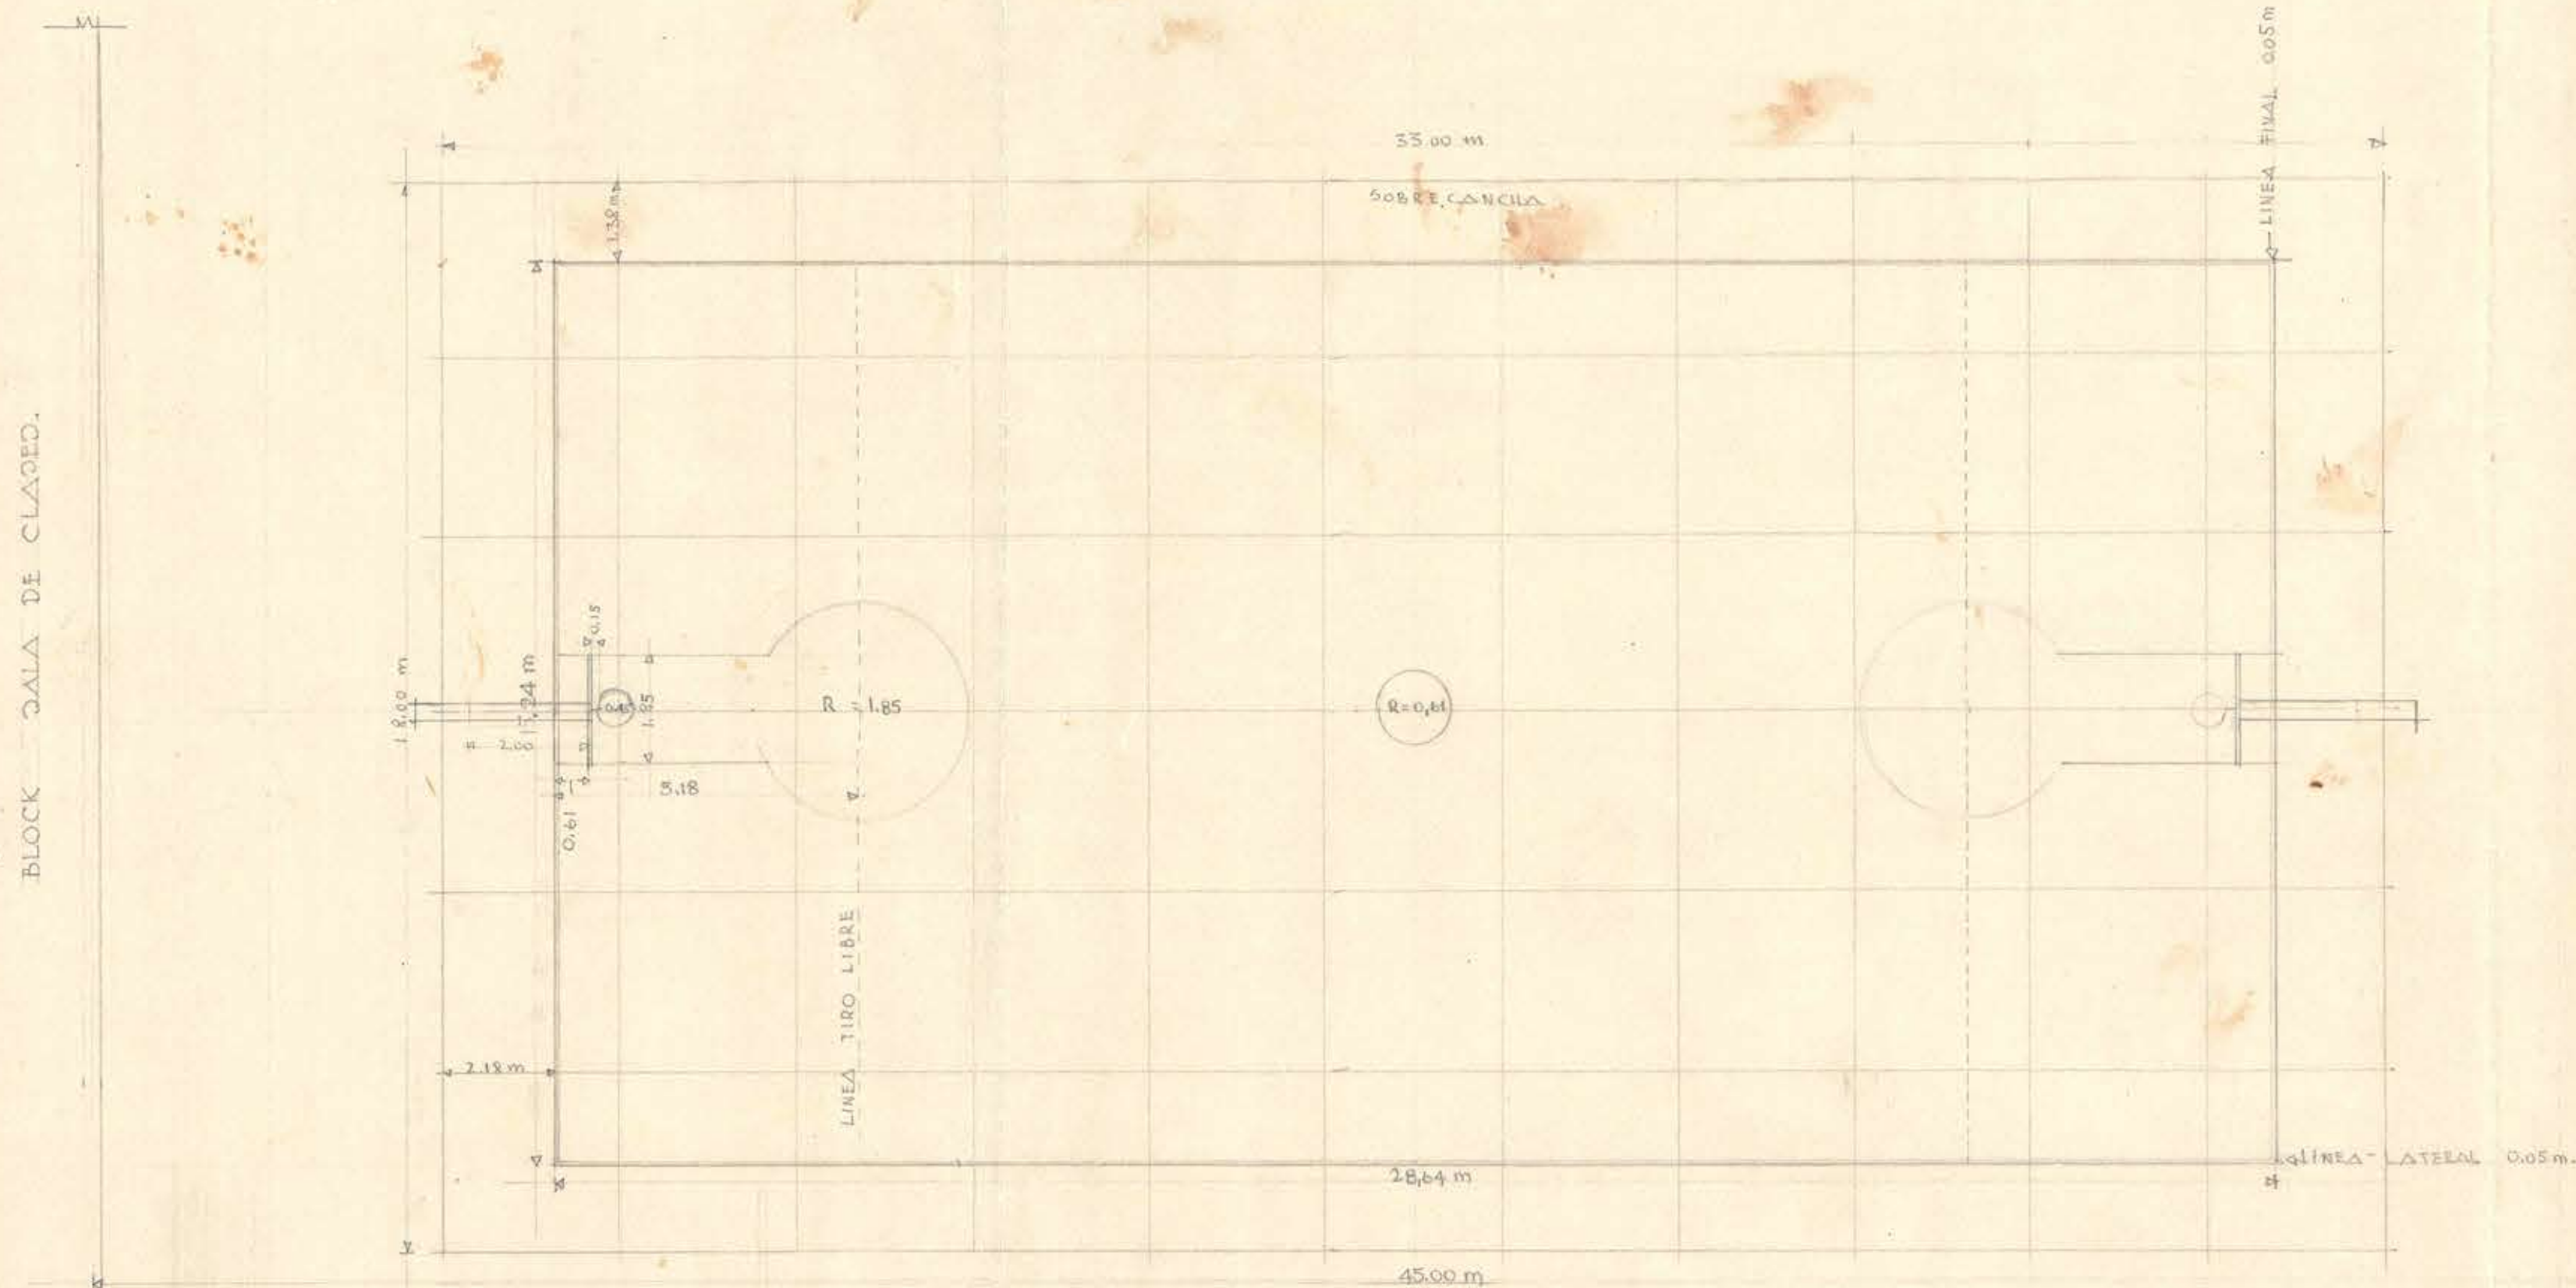


PATIO CUBIERTO

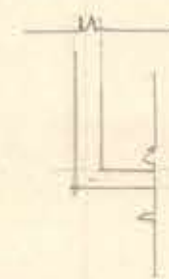

PABELLON INTERMEDIO

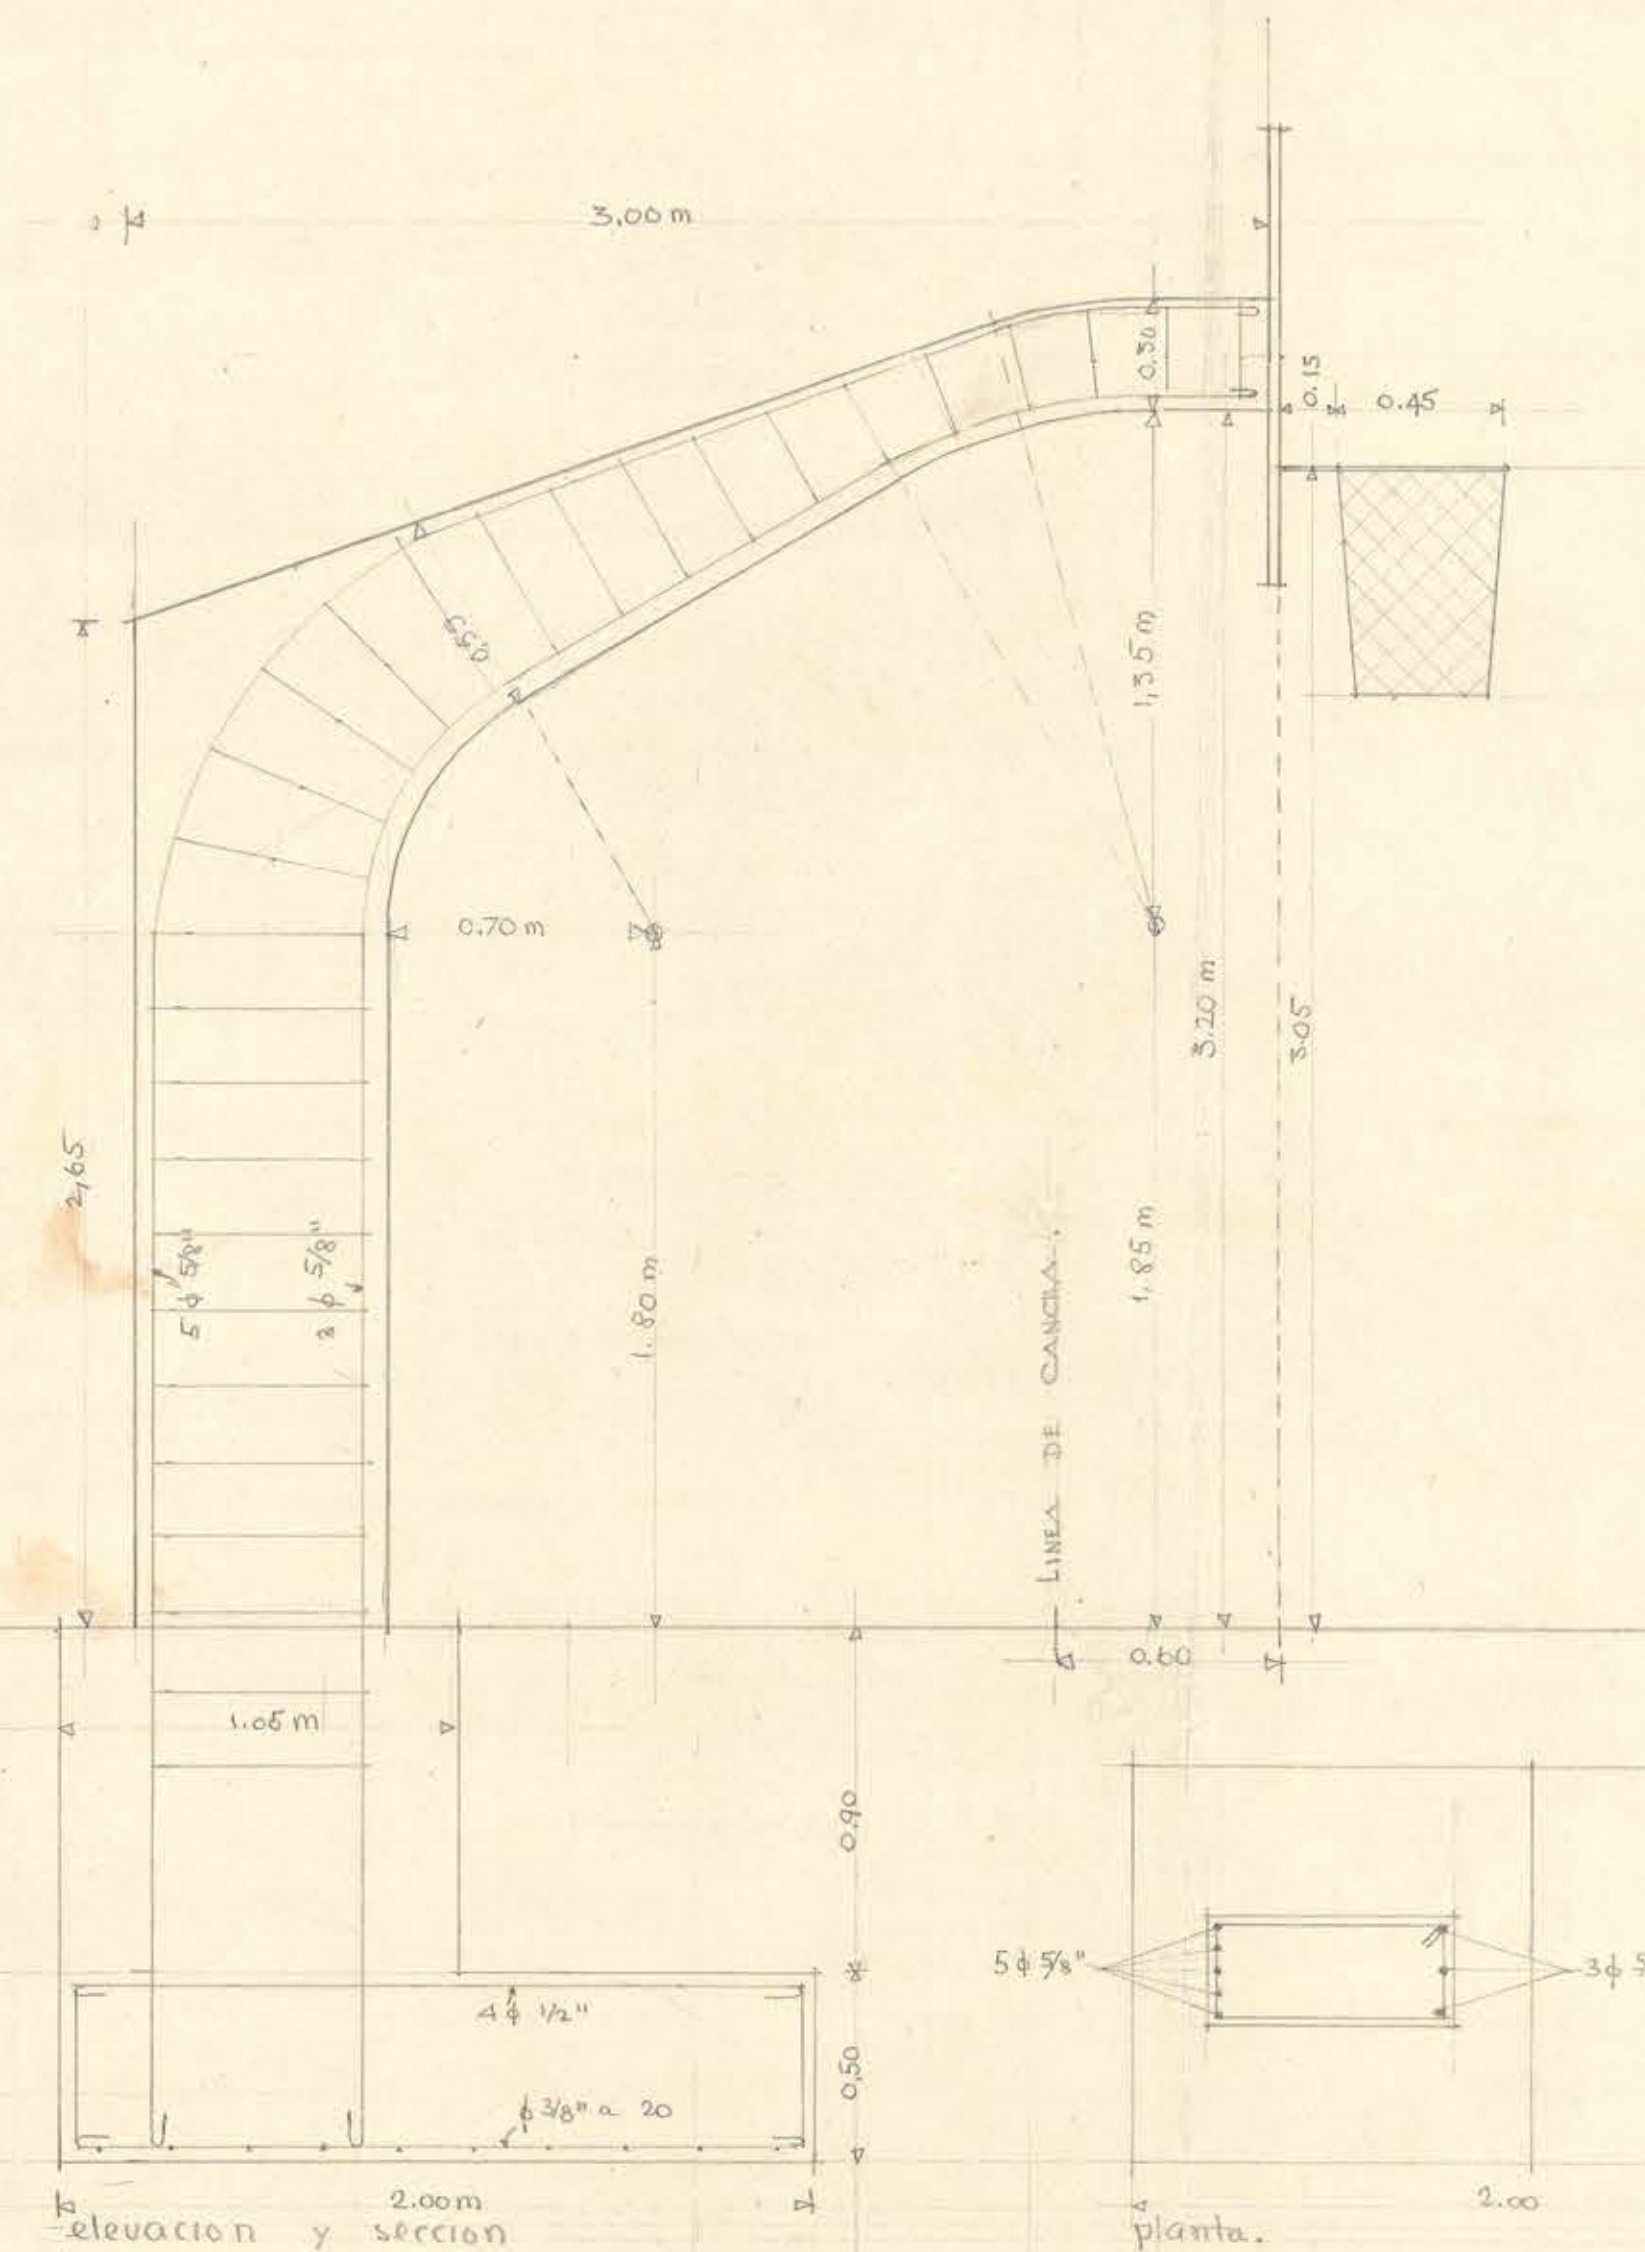

DETALLE ARCO DE CONCRETO ESC. 1:20

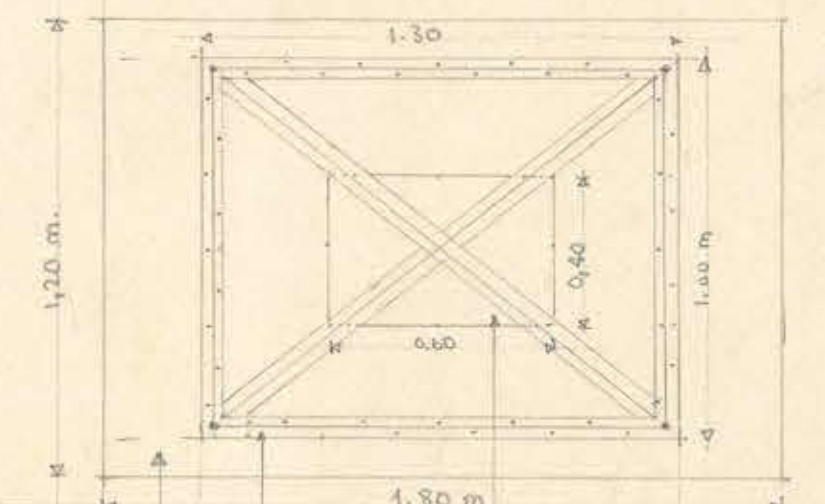

DETALLE TABLERO ESC. 1:20

