
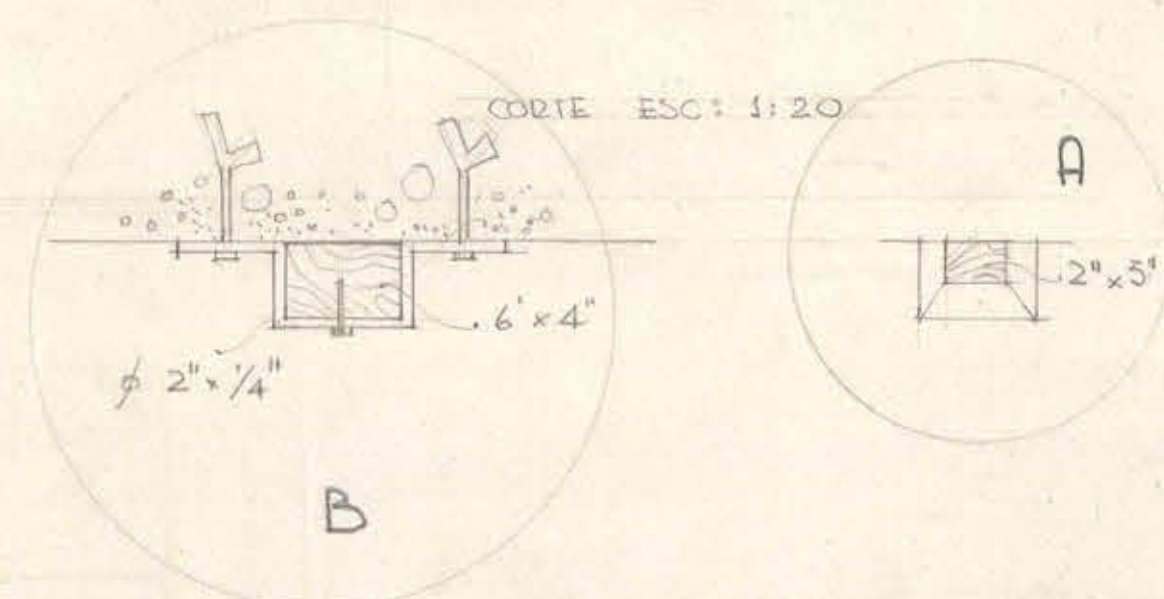
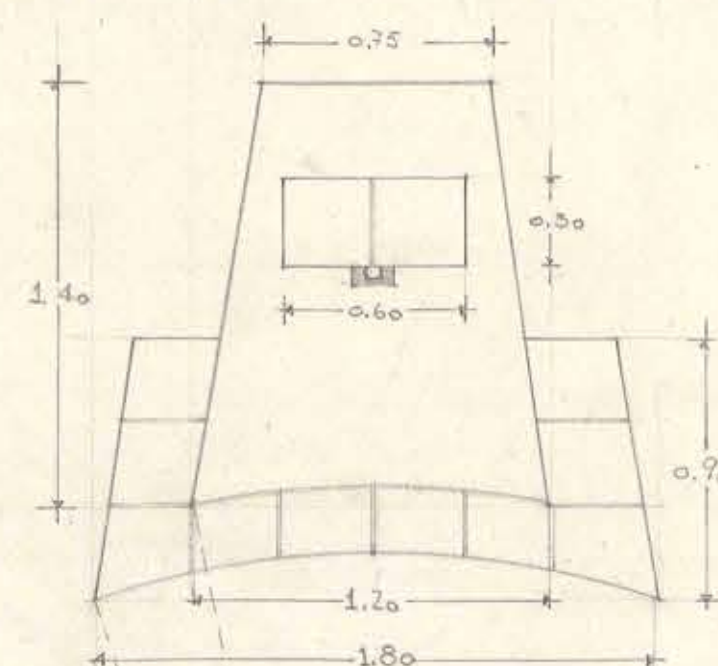
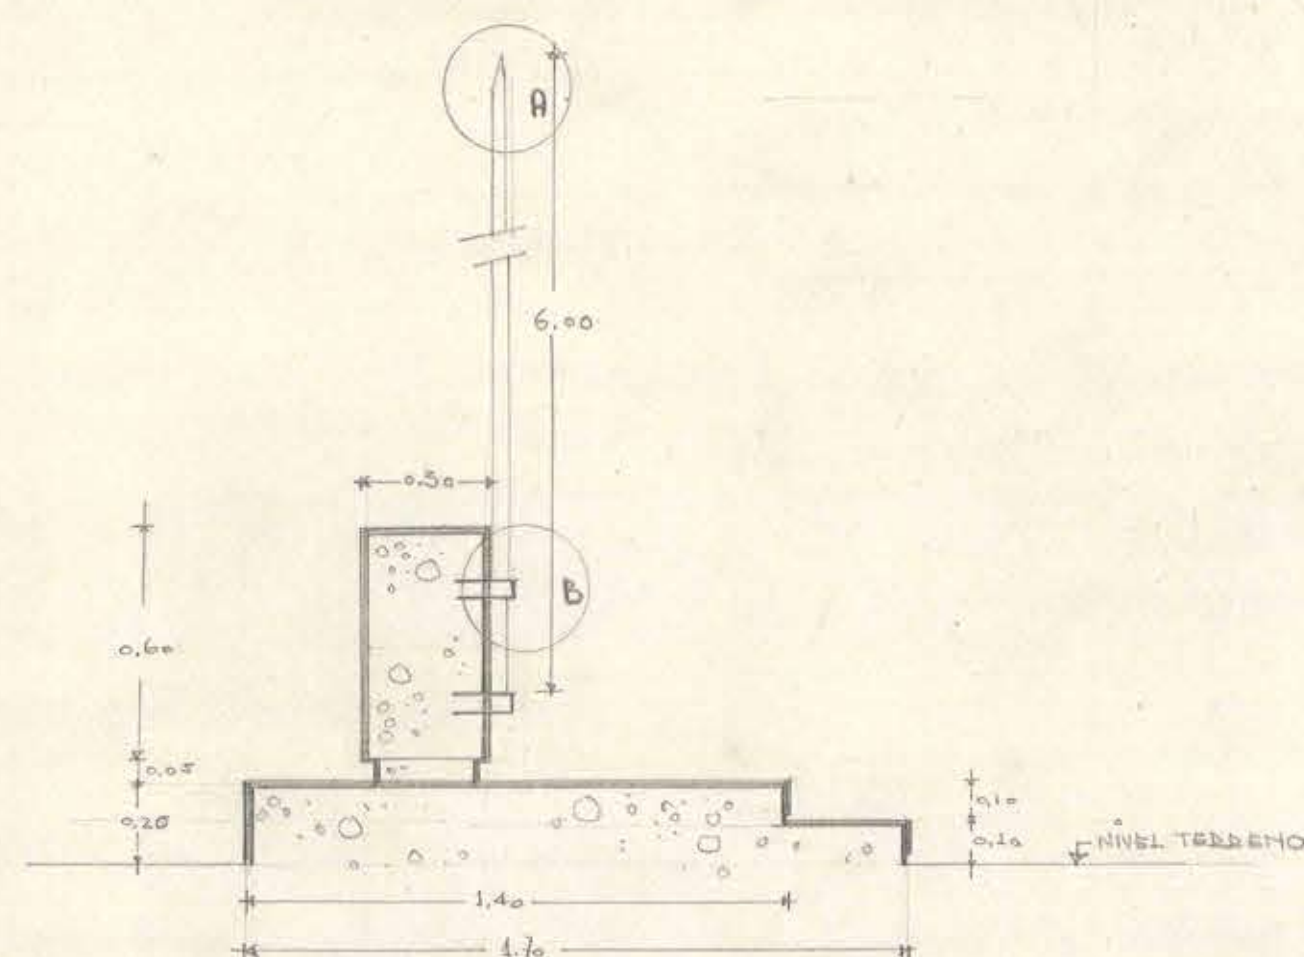
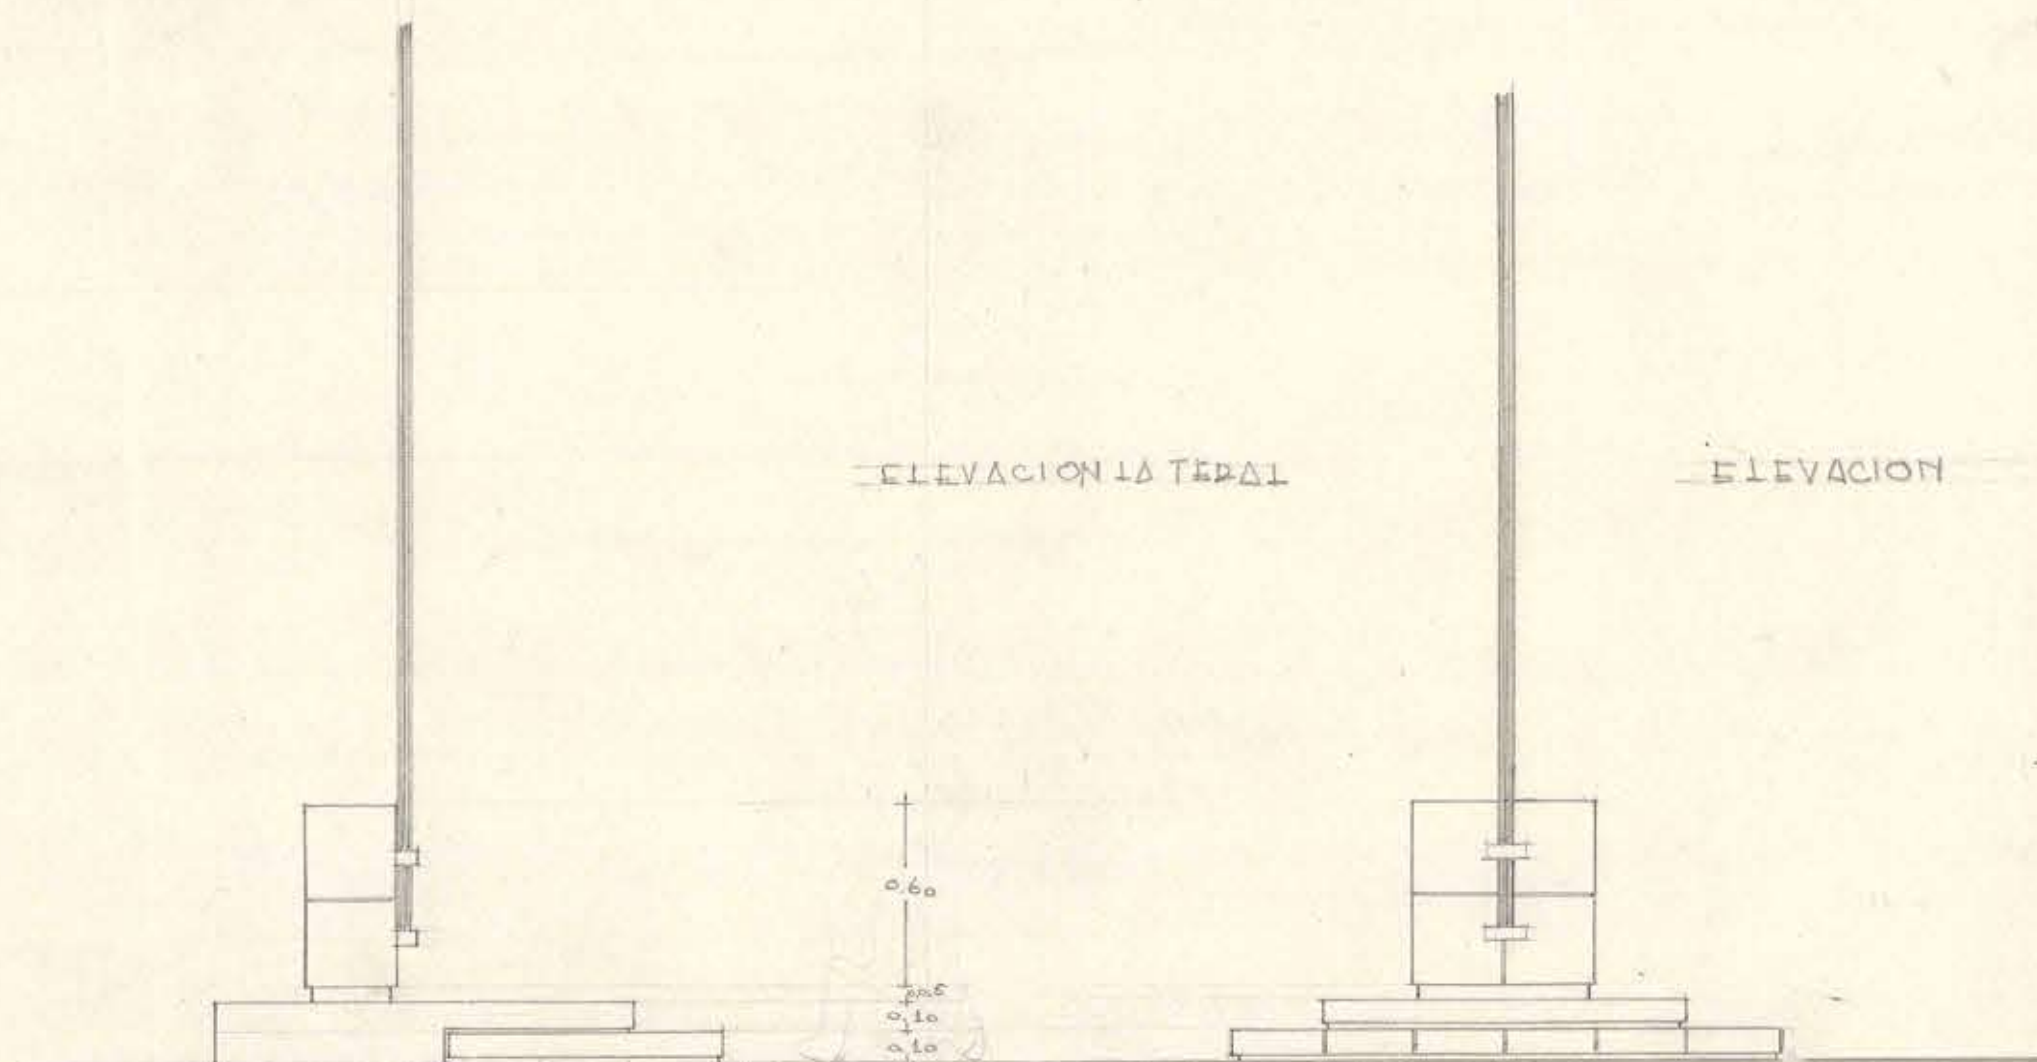
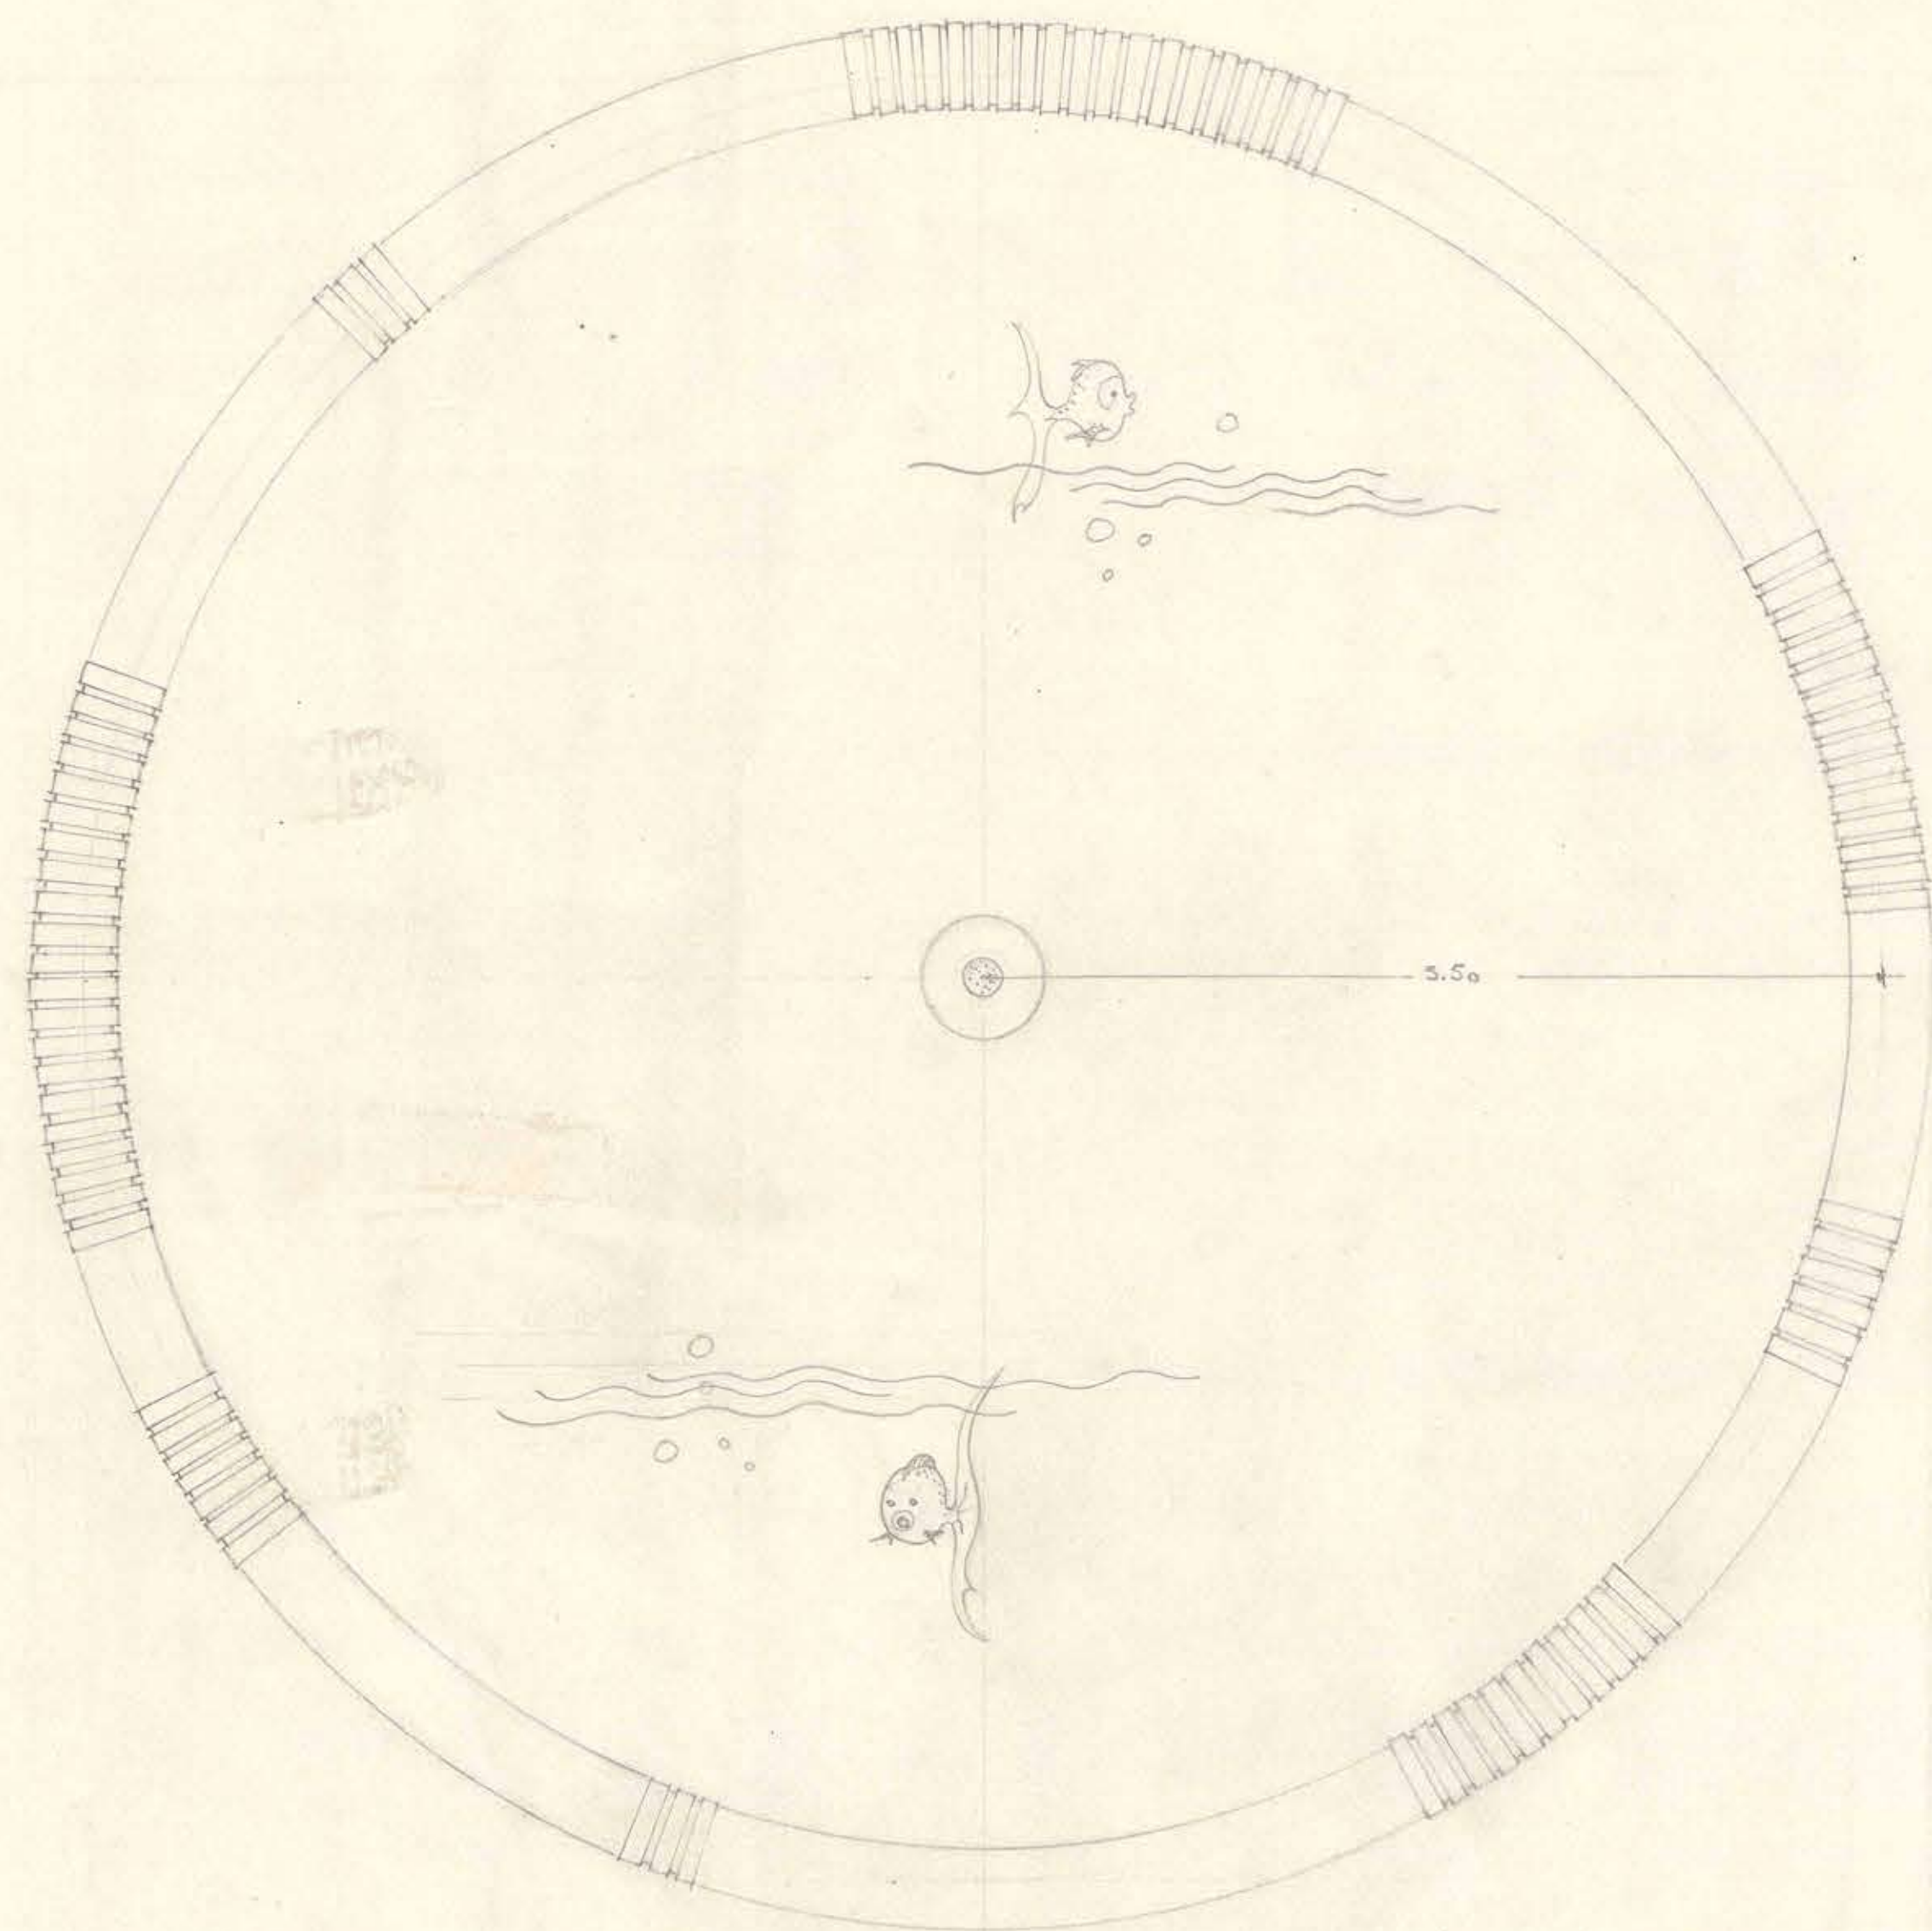


UBICACION EXACTA EN PLANO
MONUMENTO 1º SECTOR

CENTRO RADIO Ø

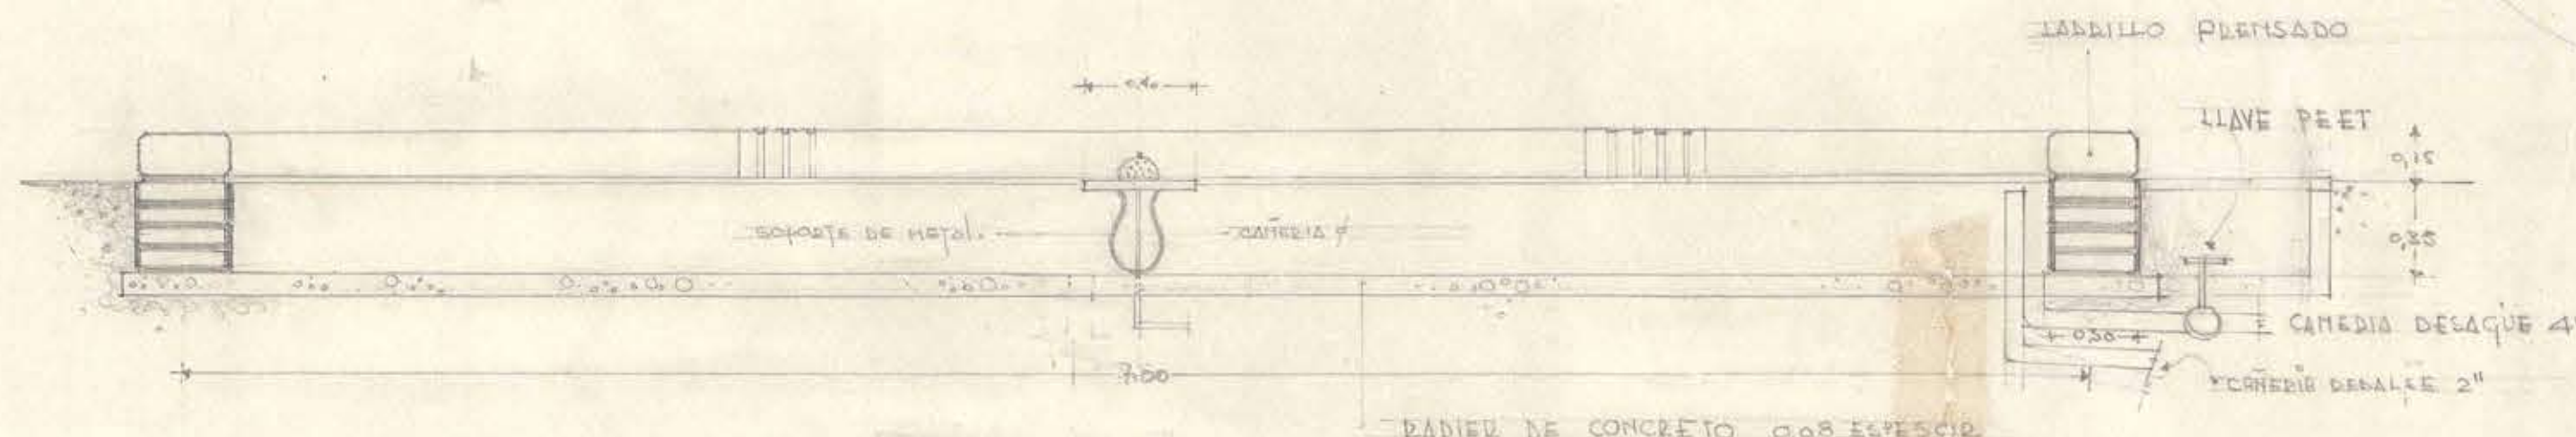

D.	DEPTO DE	LICEO DE HOMBRÉS	9-XII-49	ARQUITECTURA
G.		DE LINARES.		
O.		PILETA Y MANOLITO		
P.	ARQUITECTURA	PARA LA BANDERA	ESC: 1:25	