

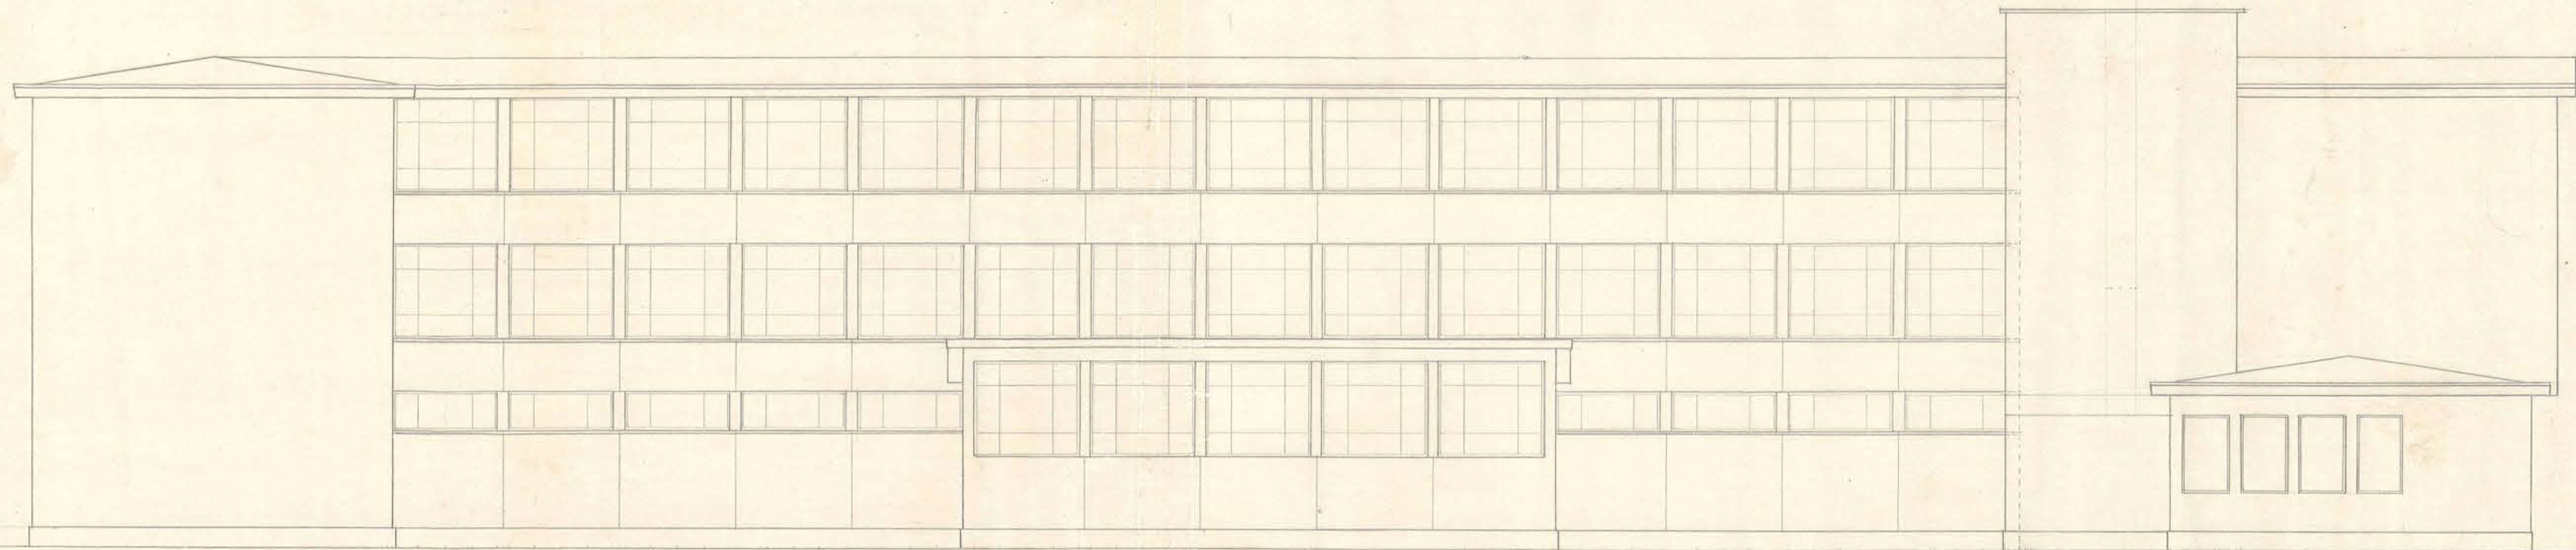


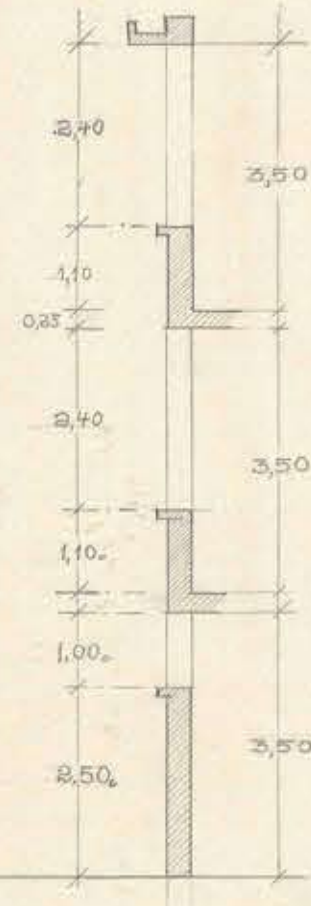

FACHADA SUR.

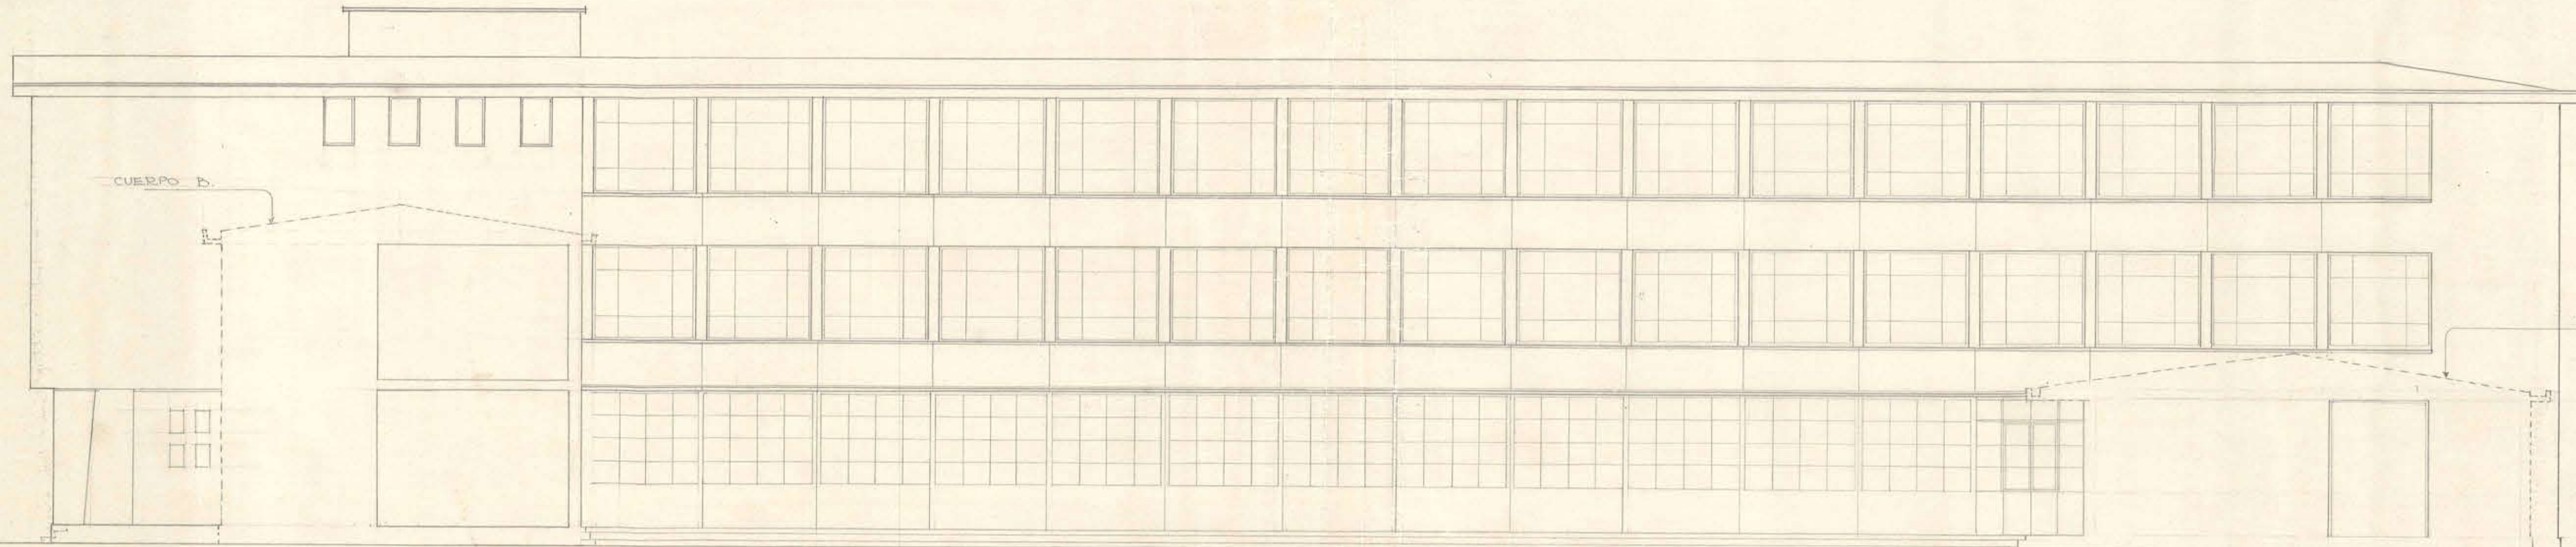

FACHADA NORTE.

CUERPO S.D.

[Signature]
1231

M.O.P. DIRECC. DE ARQUITECTURA.

LICEO CO-EDUCACIONAL DE TOME — PABELLONES A Y C.
FACHADAS. ESCALA 1:100.

[Signature]
ARQUITECTO. E. WEIL.W.

[Signature]
V.B. ARQUITECTO JEFE.

[Signature]
DIBUJO: A. SARAGONI.H.



52128

998x0,38