


E 1/10-1/100 MOP DIRECCION DE ARQUITECTURA

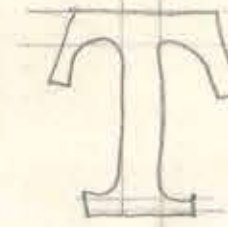

DEPARTAMENTO DE ESTUDIOS
LICEO COEDUCACIONAL DE TDAE
PACHADA ACCESO & CORTE ESCANTILLON

PROYECTO E. WEIL W.

SET 1959


Vº Bº JEFE DEPTO

DETALLO



28 SET 1959

12/5

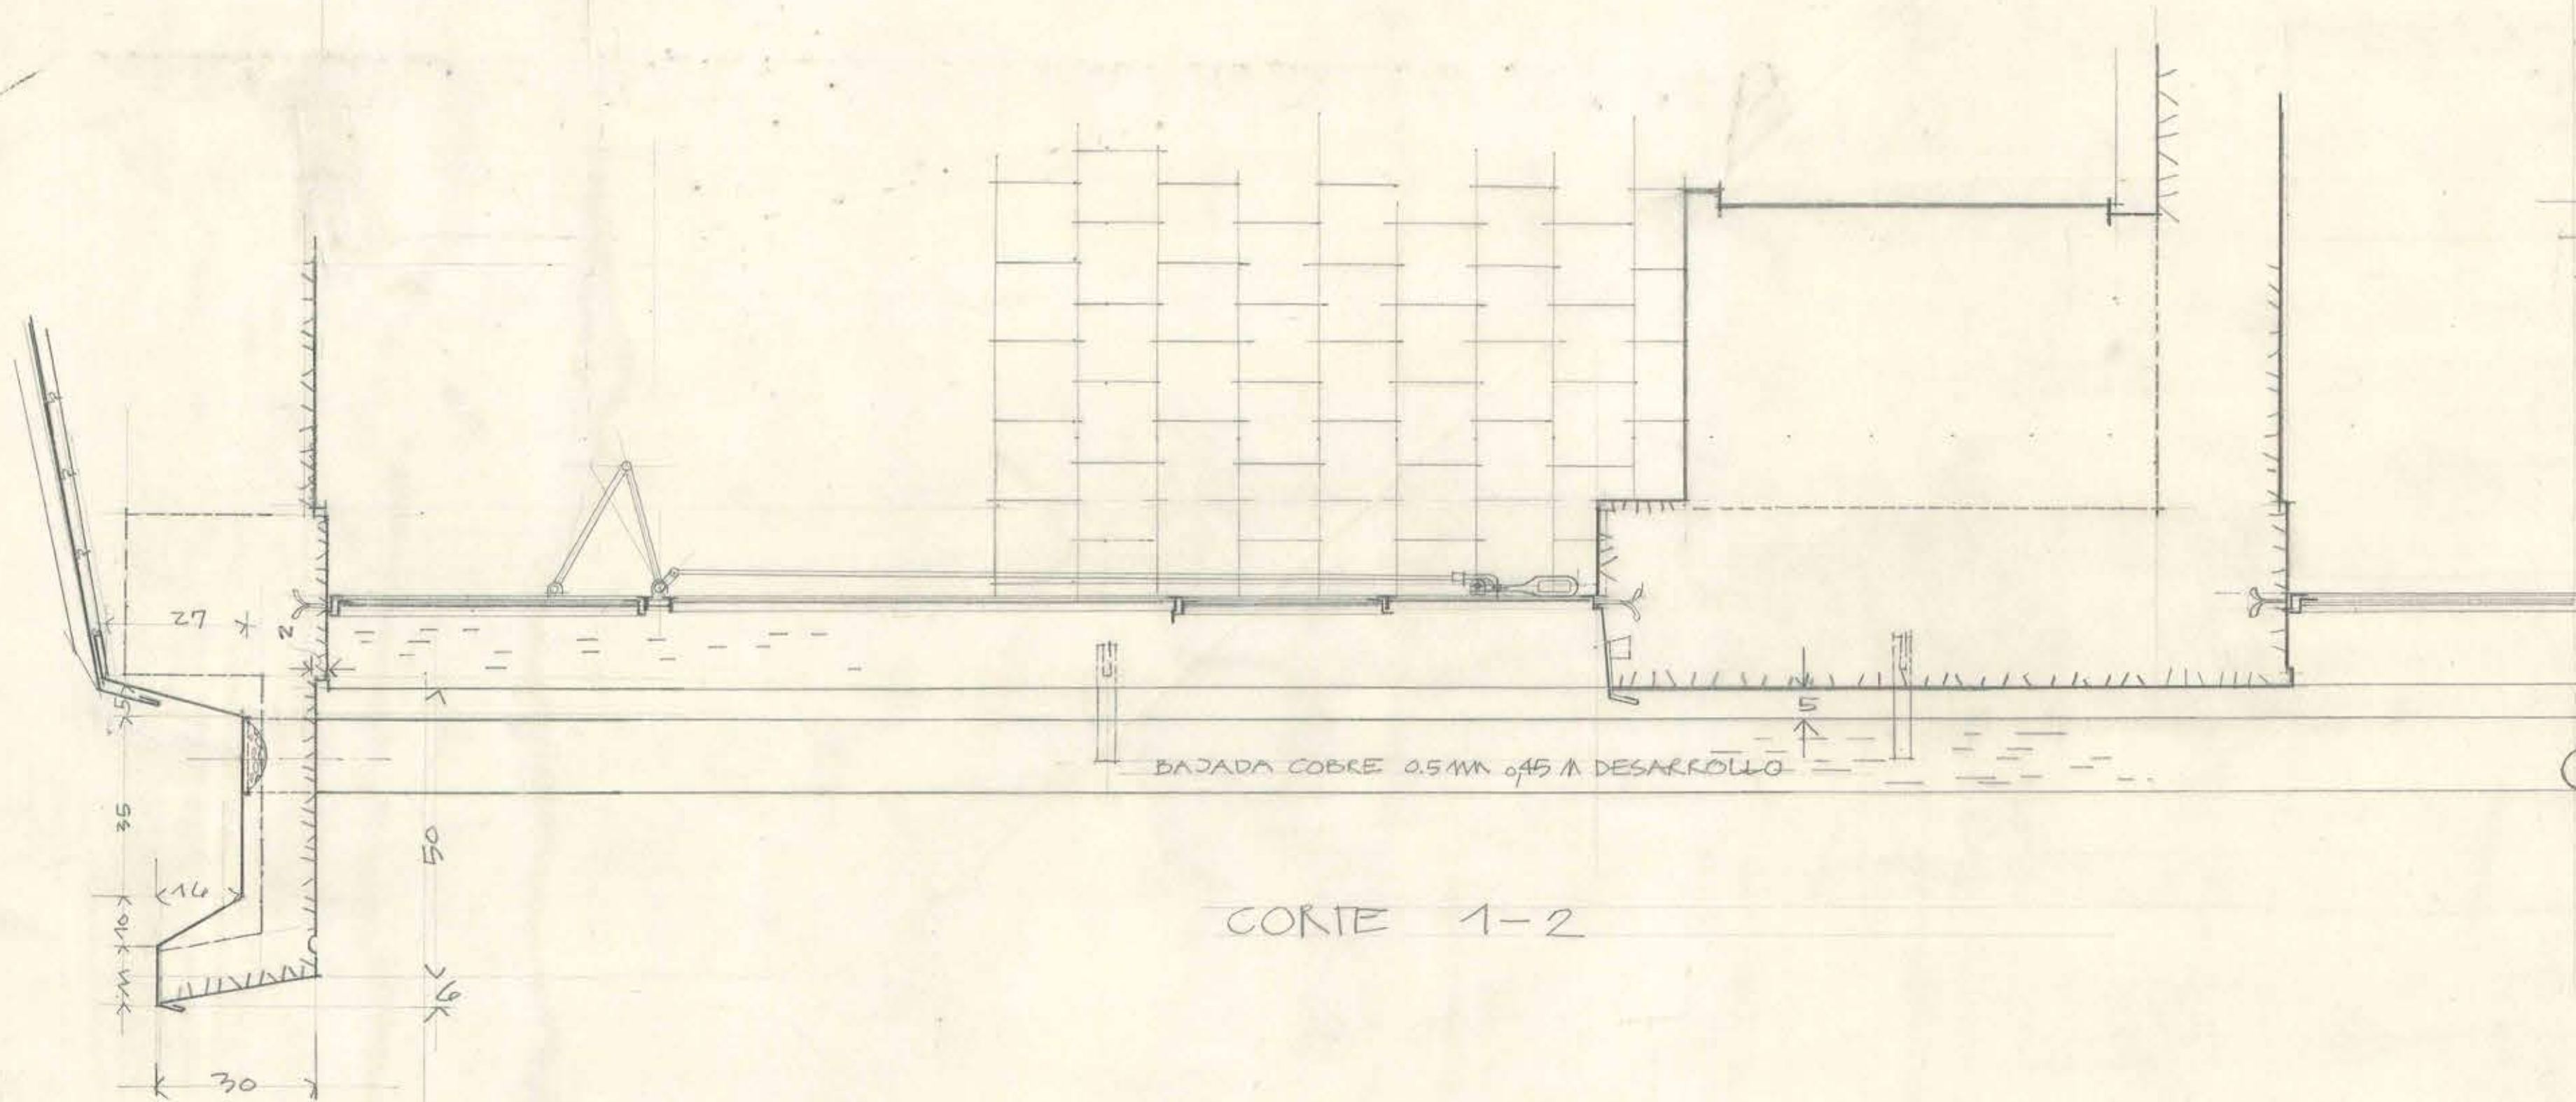

CORTE 1-2

