
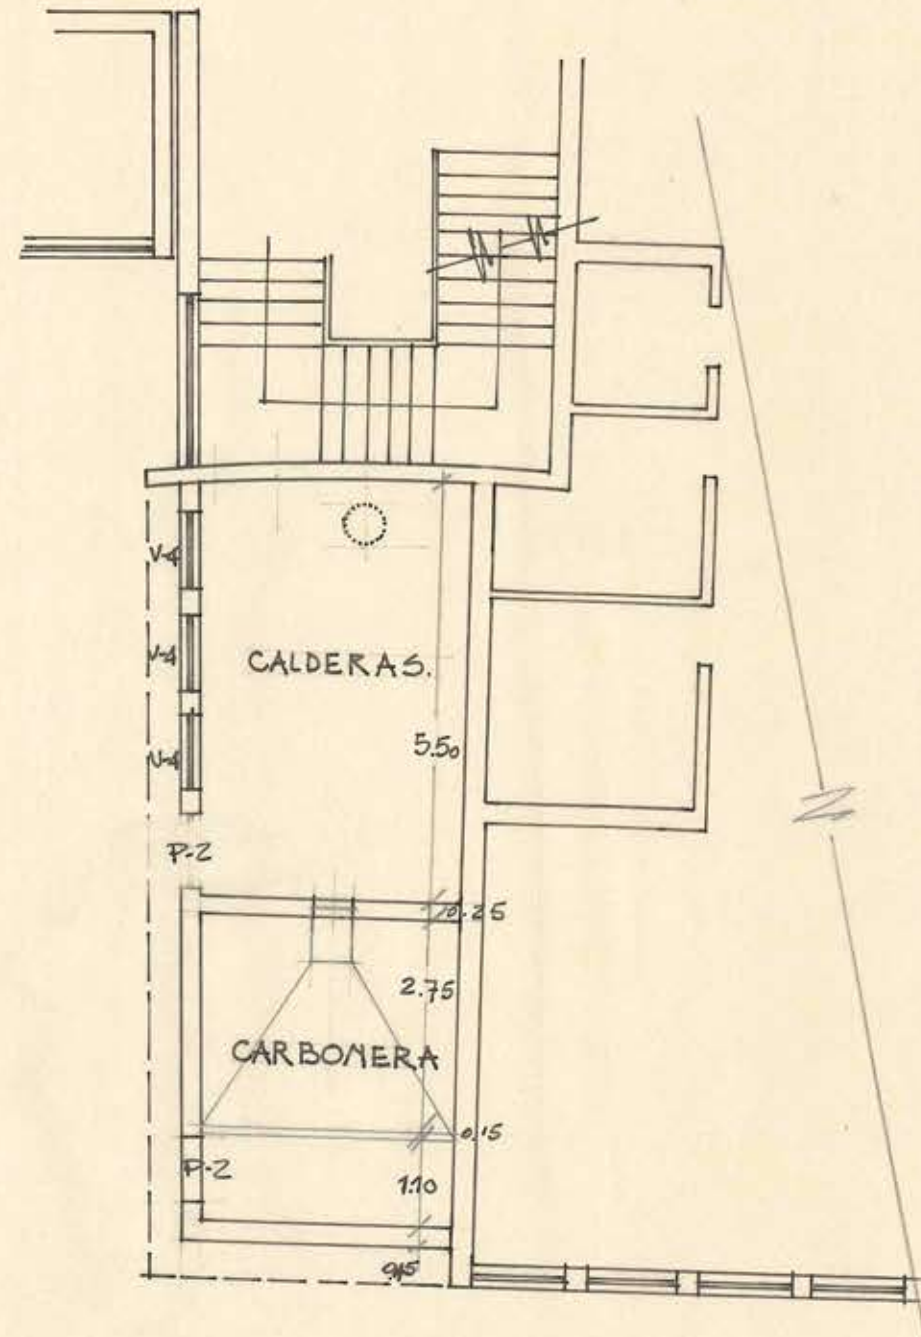


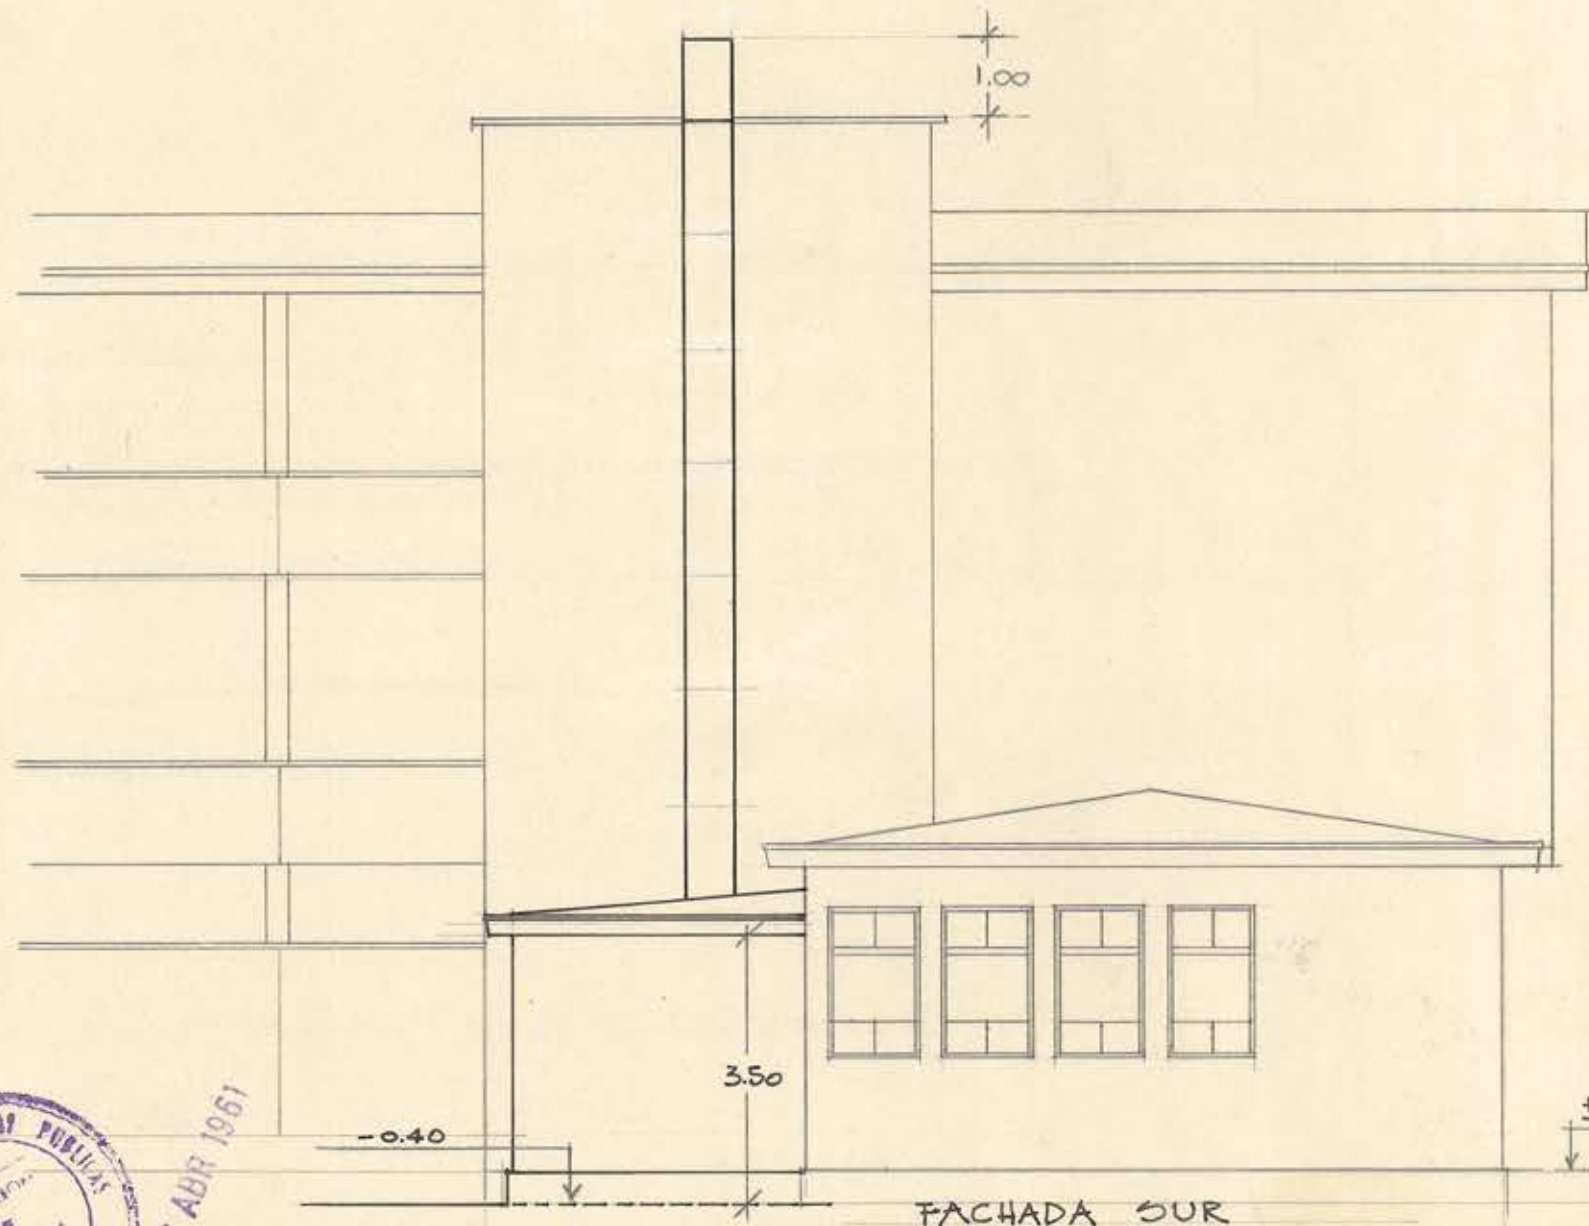

13 ABR 1961

M.O.P. DIRECCION DE ARQUITECTURA

LICEO COEDUCACIONAL DE TOME.
AMPLIACION CALDERA CALEFACCION.

ESC. 1/100

VBO JEFE ESTUDIOS

MARTINEZ L. ARQTO.

08122