



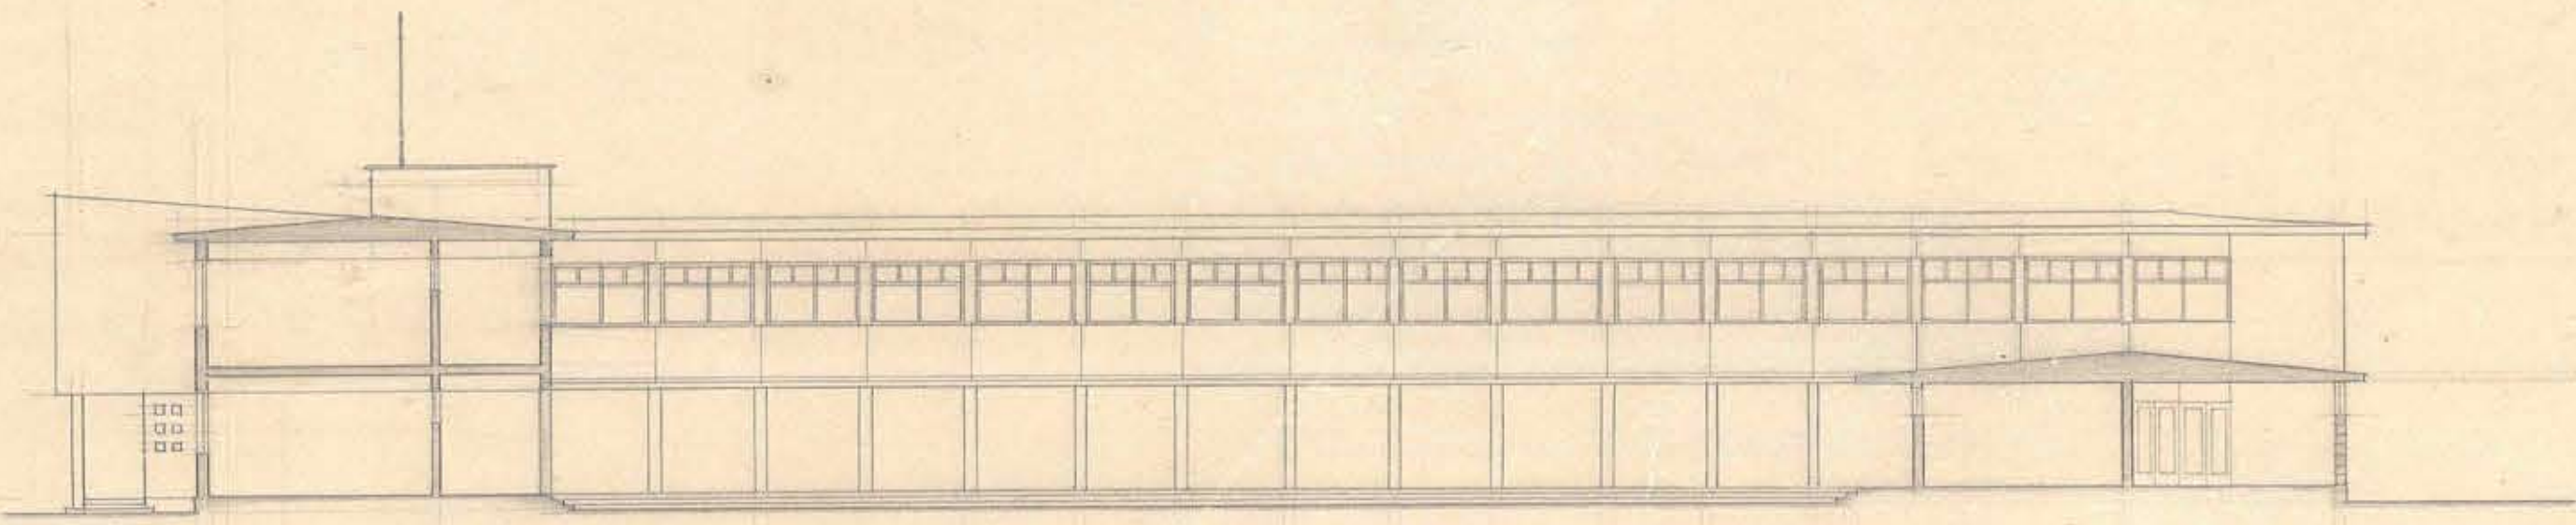


FACHADA NORTE Y CORTES


P. 5-26
F. 8-2-44

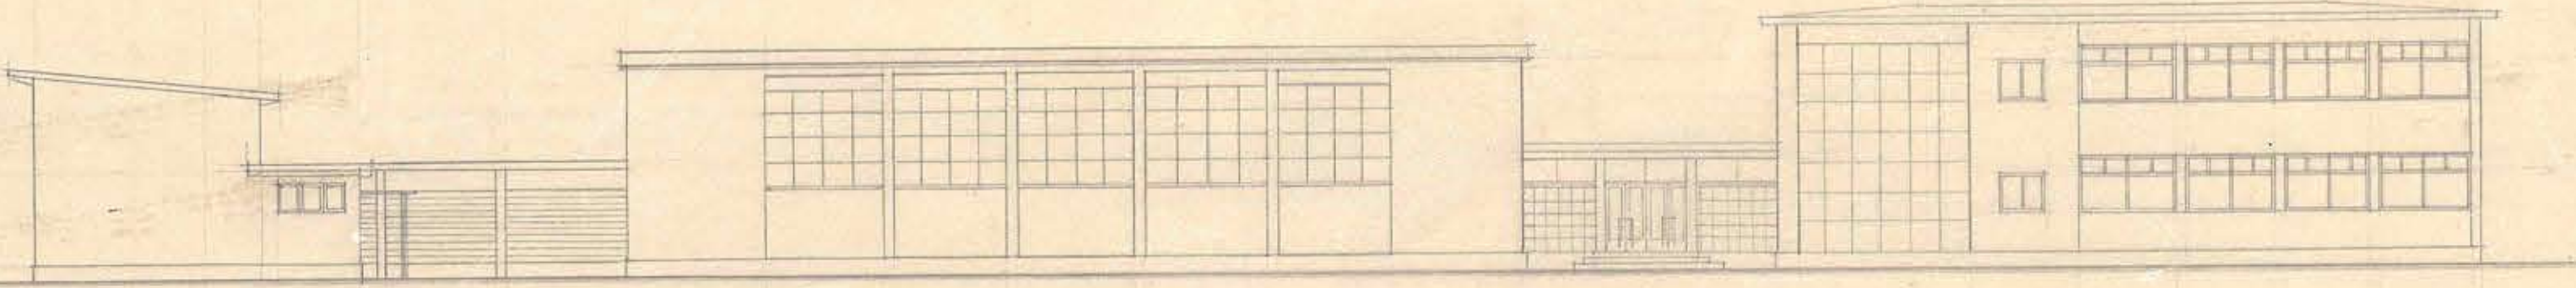

FACHADA PONIENTE

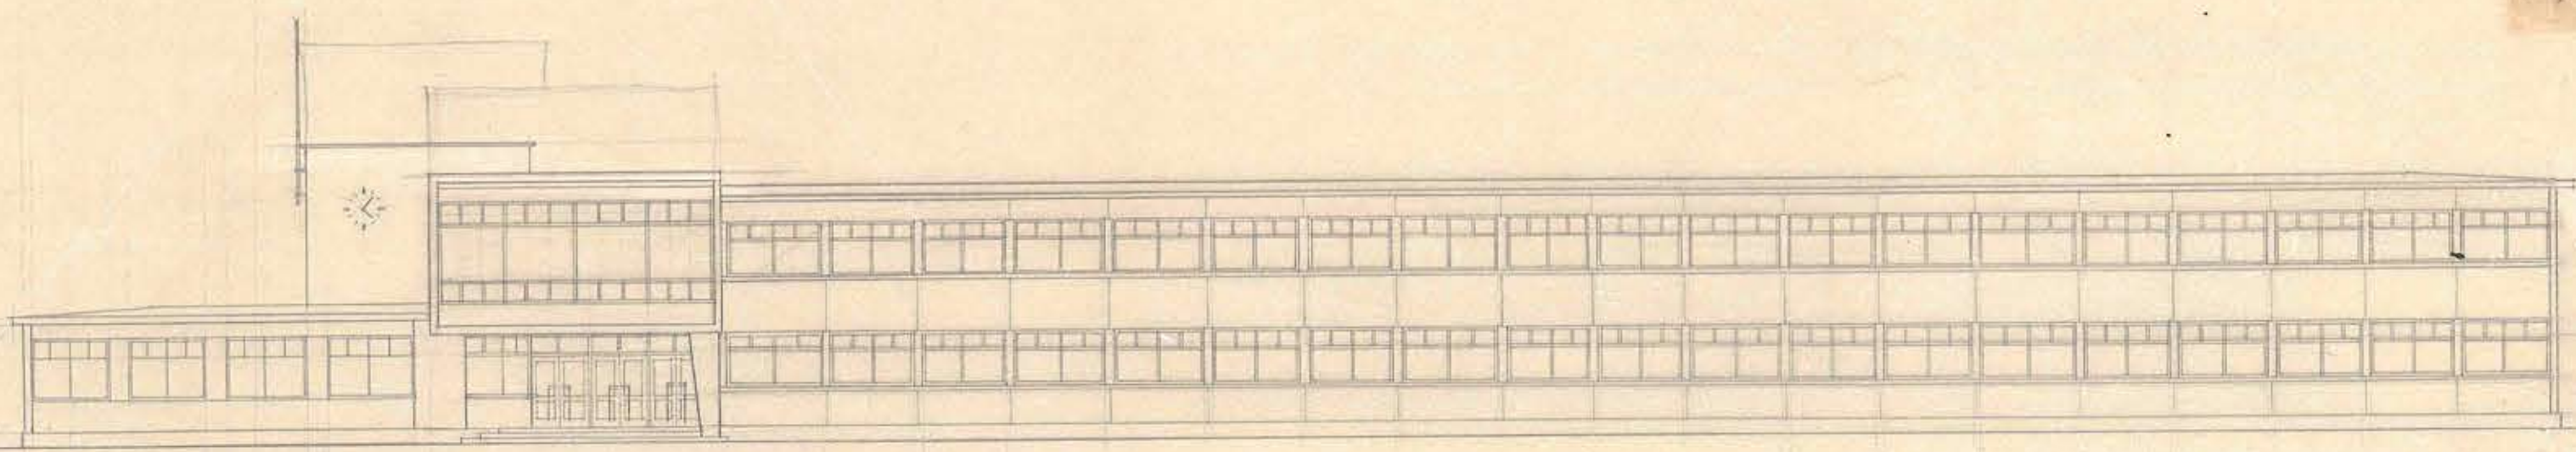

FACHADA ORIENTE

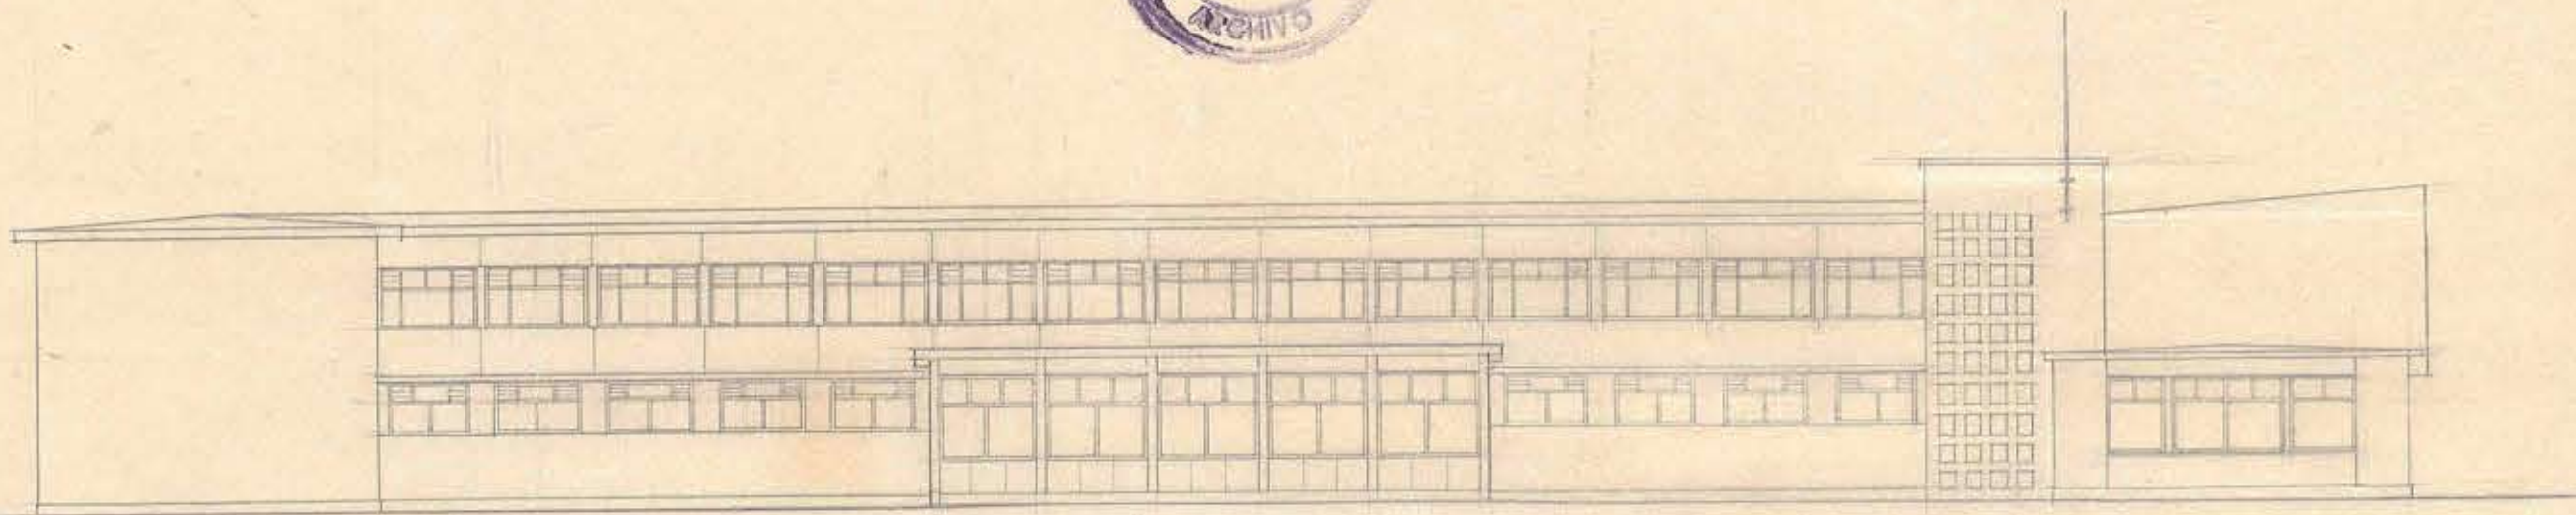

FACHADA SUR