D. G. O. P.
DEPTO DE ARQUITECTURA

OBRA: LICEO COEDUCACIONAL DE TOME
PABELLON SALAS DE CLASE

PLANO DE: SEGUNDO PISO CUERPO "A"
Y PLANTA GENERAL

CALCULO DE ESTABILIDAD: GUILLERMO ABALO C.

DIBUJÓ: SOCORRO ABARCA B.

ESCALA: 1:50
FECHA: NOV. 16/1949

CONFORME INGENIERO JEFE

VISTO BUENO ARQUITECTO JEFE

H-2

2

Albañilería ladrillos

Hormigón armado

Todas las Cadenas serán armadas con 4 ϕ 1/2" y estribos ϕ 1/4" a 25.

Estribos de pilares ϕ 1/4" a 25

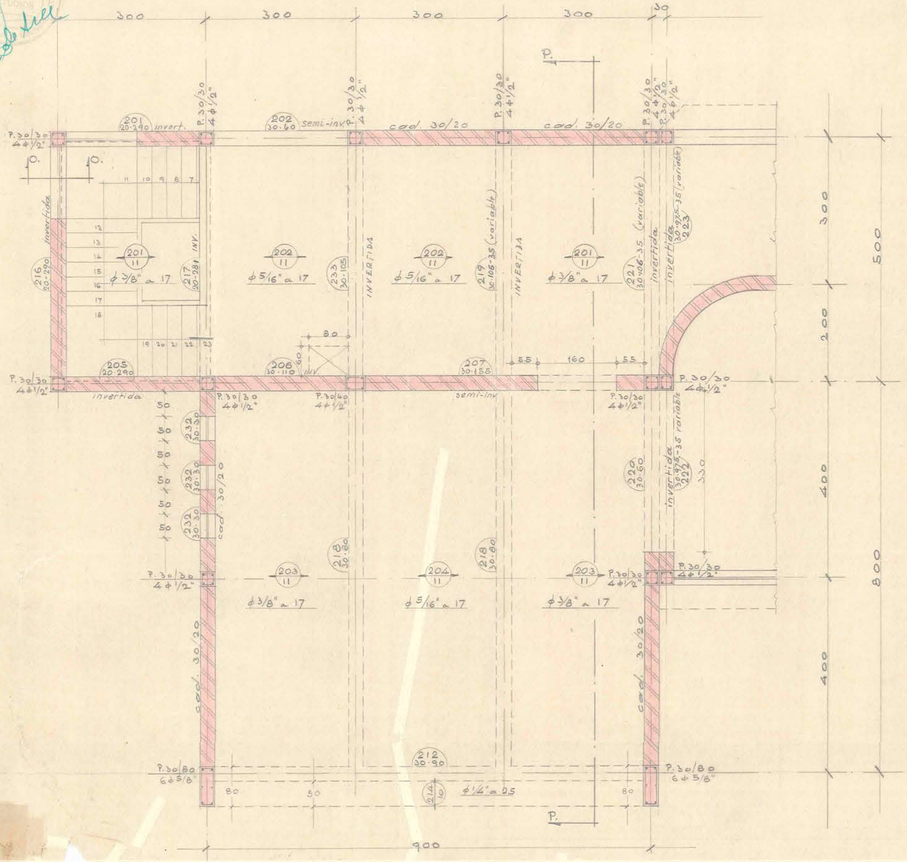

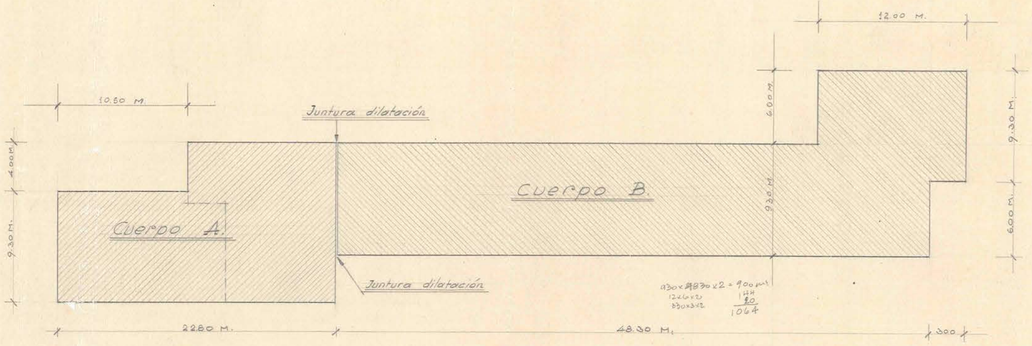

PABELLON SALAS DE CLASE - PLANTA GENERAL
ESCALA 1:200

2

2