


CALLE NUEVA UNO

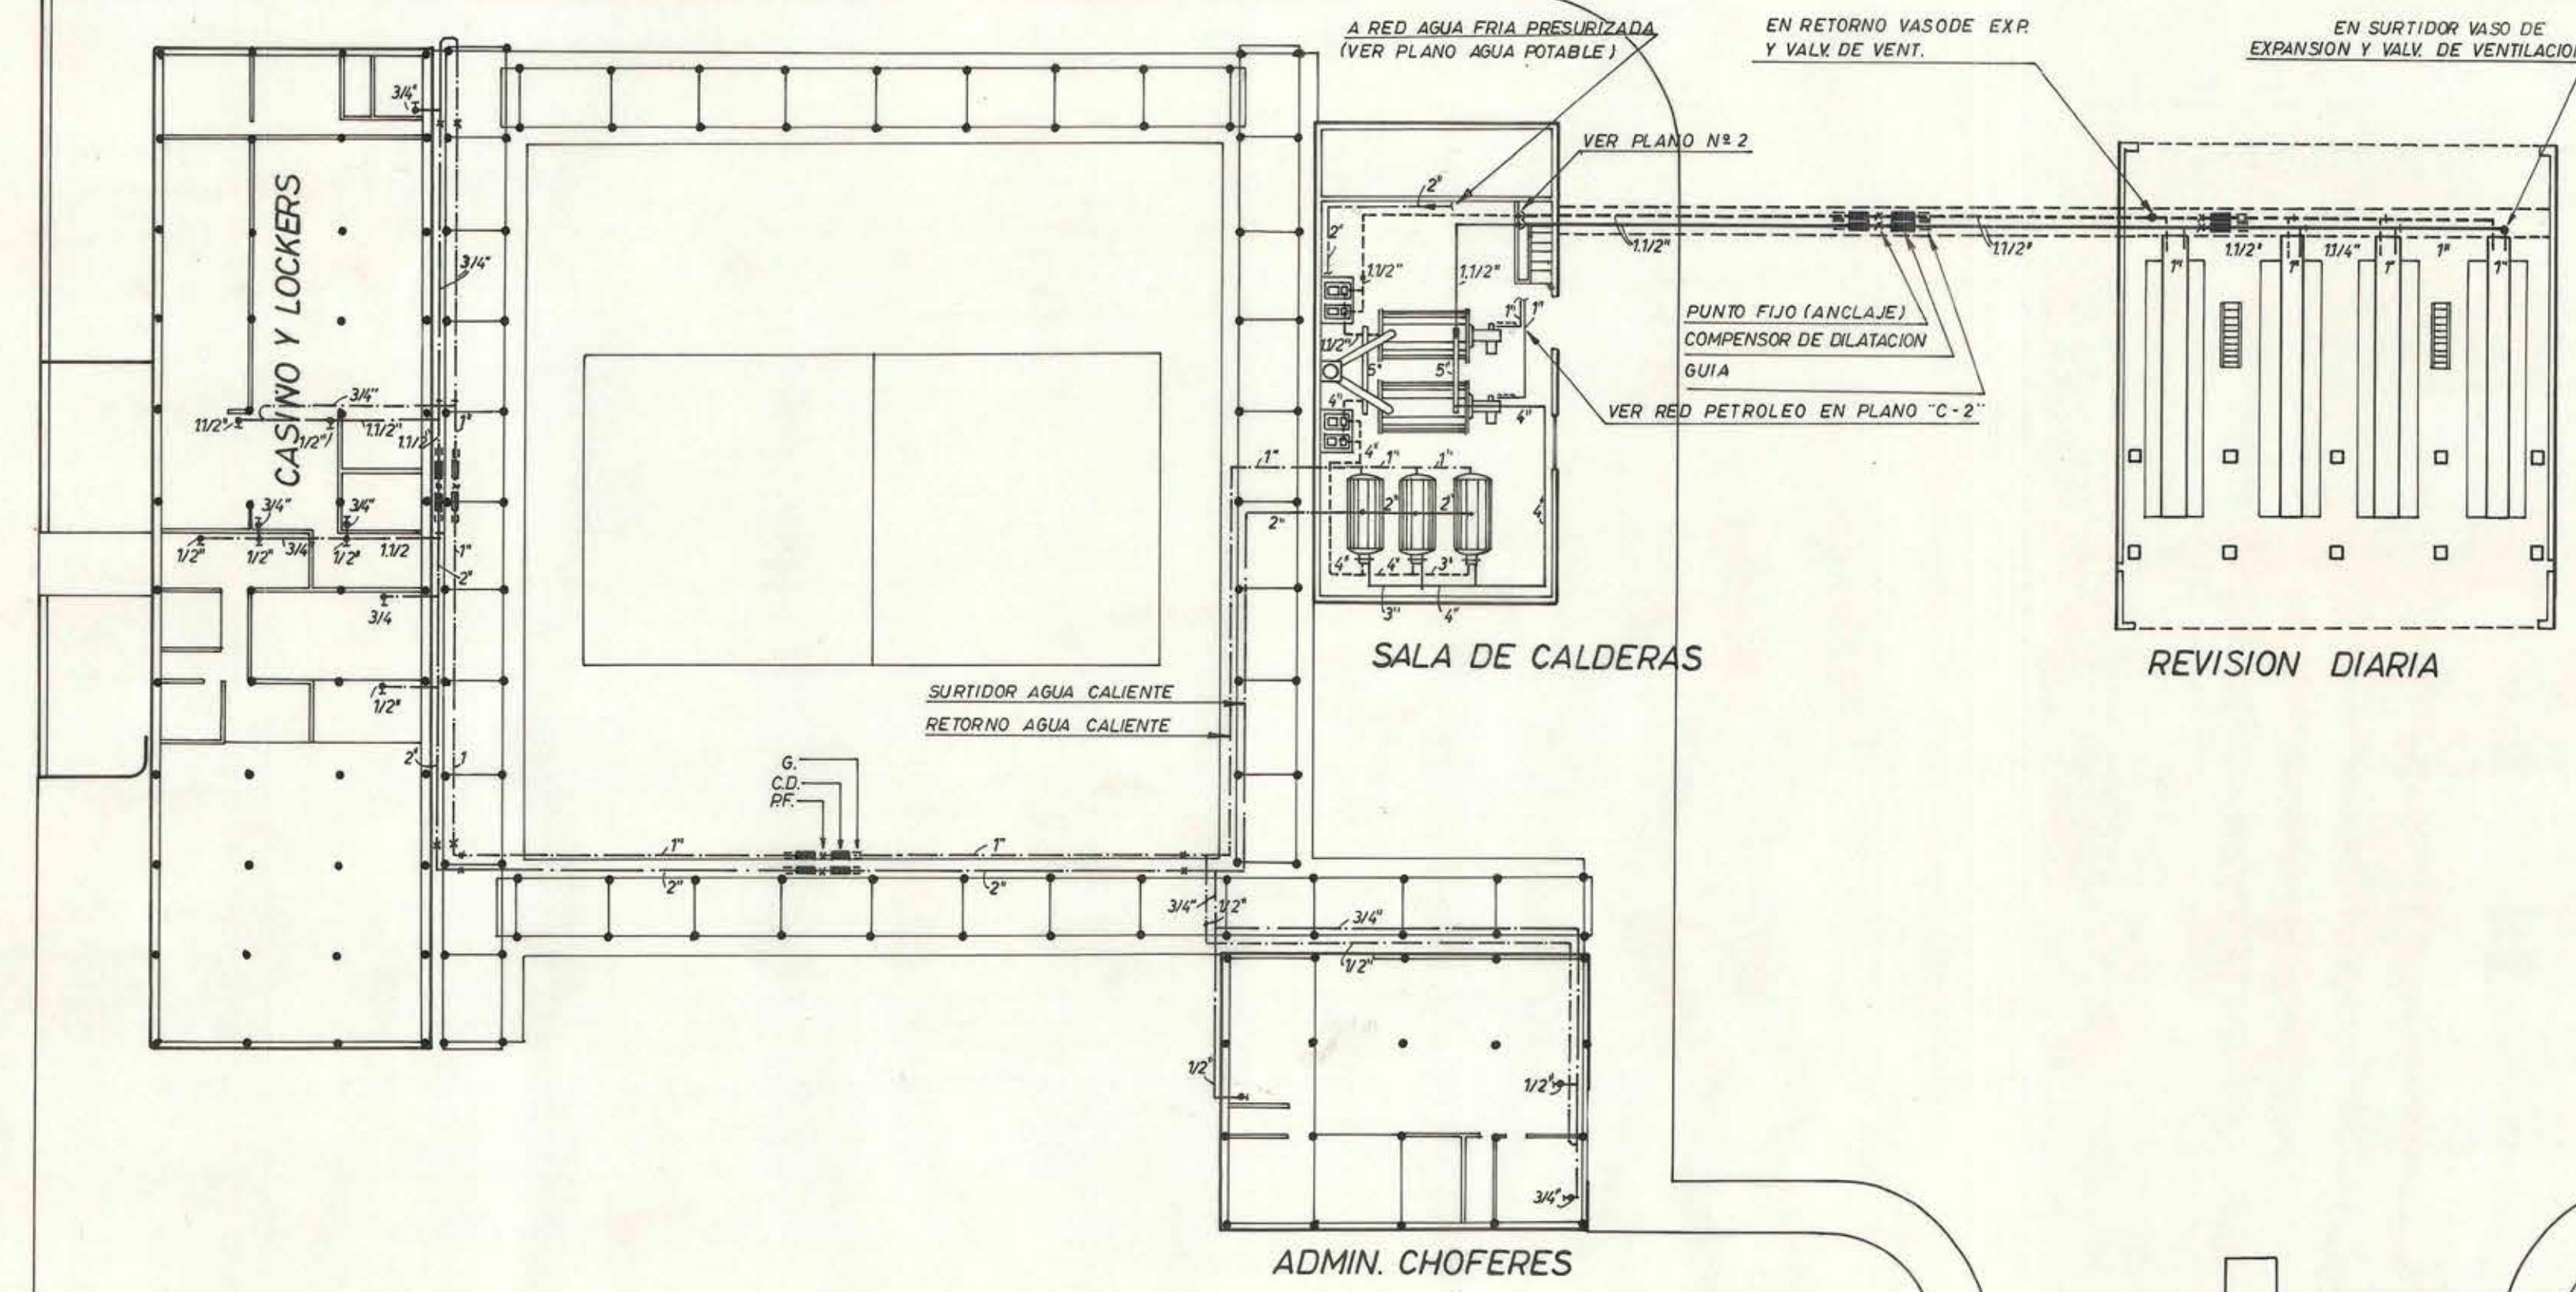

AVDA. DEPARTAMENTAL

NOTA:
SE AGREGA DETALLES DE ALIMENTACION DE PETROLEO DIESEL Y AGUA PRESURIZADA.

FECHA: 19 - 4 - 1973 FIRMA: *Eugenio Prado Ibarra*



mo pt		DIRECCION DE ARQUITECTURA DEPARTAMENTO DE PROYECTOS	
D. G. O. P.		SUB-DPTO. MAQUINARIAS	
72-101-801		7-2-73	
OBRA: DEPOSITO DE BUSES E.T.C.E. LA FLORIDA			
LOCALIDAD	SANTIAGO	PROVINCIA	SANTIAGO
PLANO	PLANTA GENERAL DE CALEFACCION CENTRAL DE POZOS Y AGUA CALIENTE DE CONSUMO.		
EQUIPO	R. FERNANDEZ	JEFE DEPARTAMENTO	A. CRISOSTOM
REVISOR	<i>[Signature]</i>	V. JEFE SUB-DPTO. MAQUINARIAS	<i>[Signature]</i>
PROYECTISTA DE INSTALACIONES	EUGENIO PRADO IBARRA		
ESCALA	1:250	SUPERFICIE	NOV. 1972
PLANO N°	1	DE	3
			CLAVE C-1