
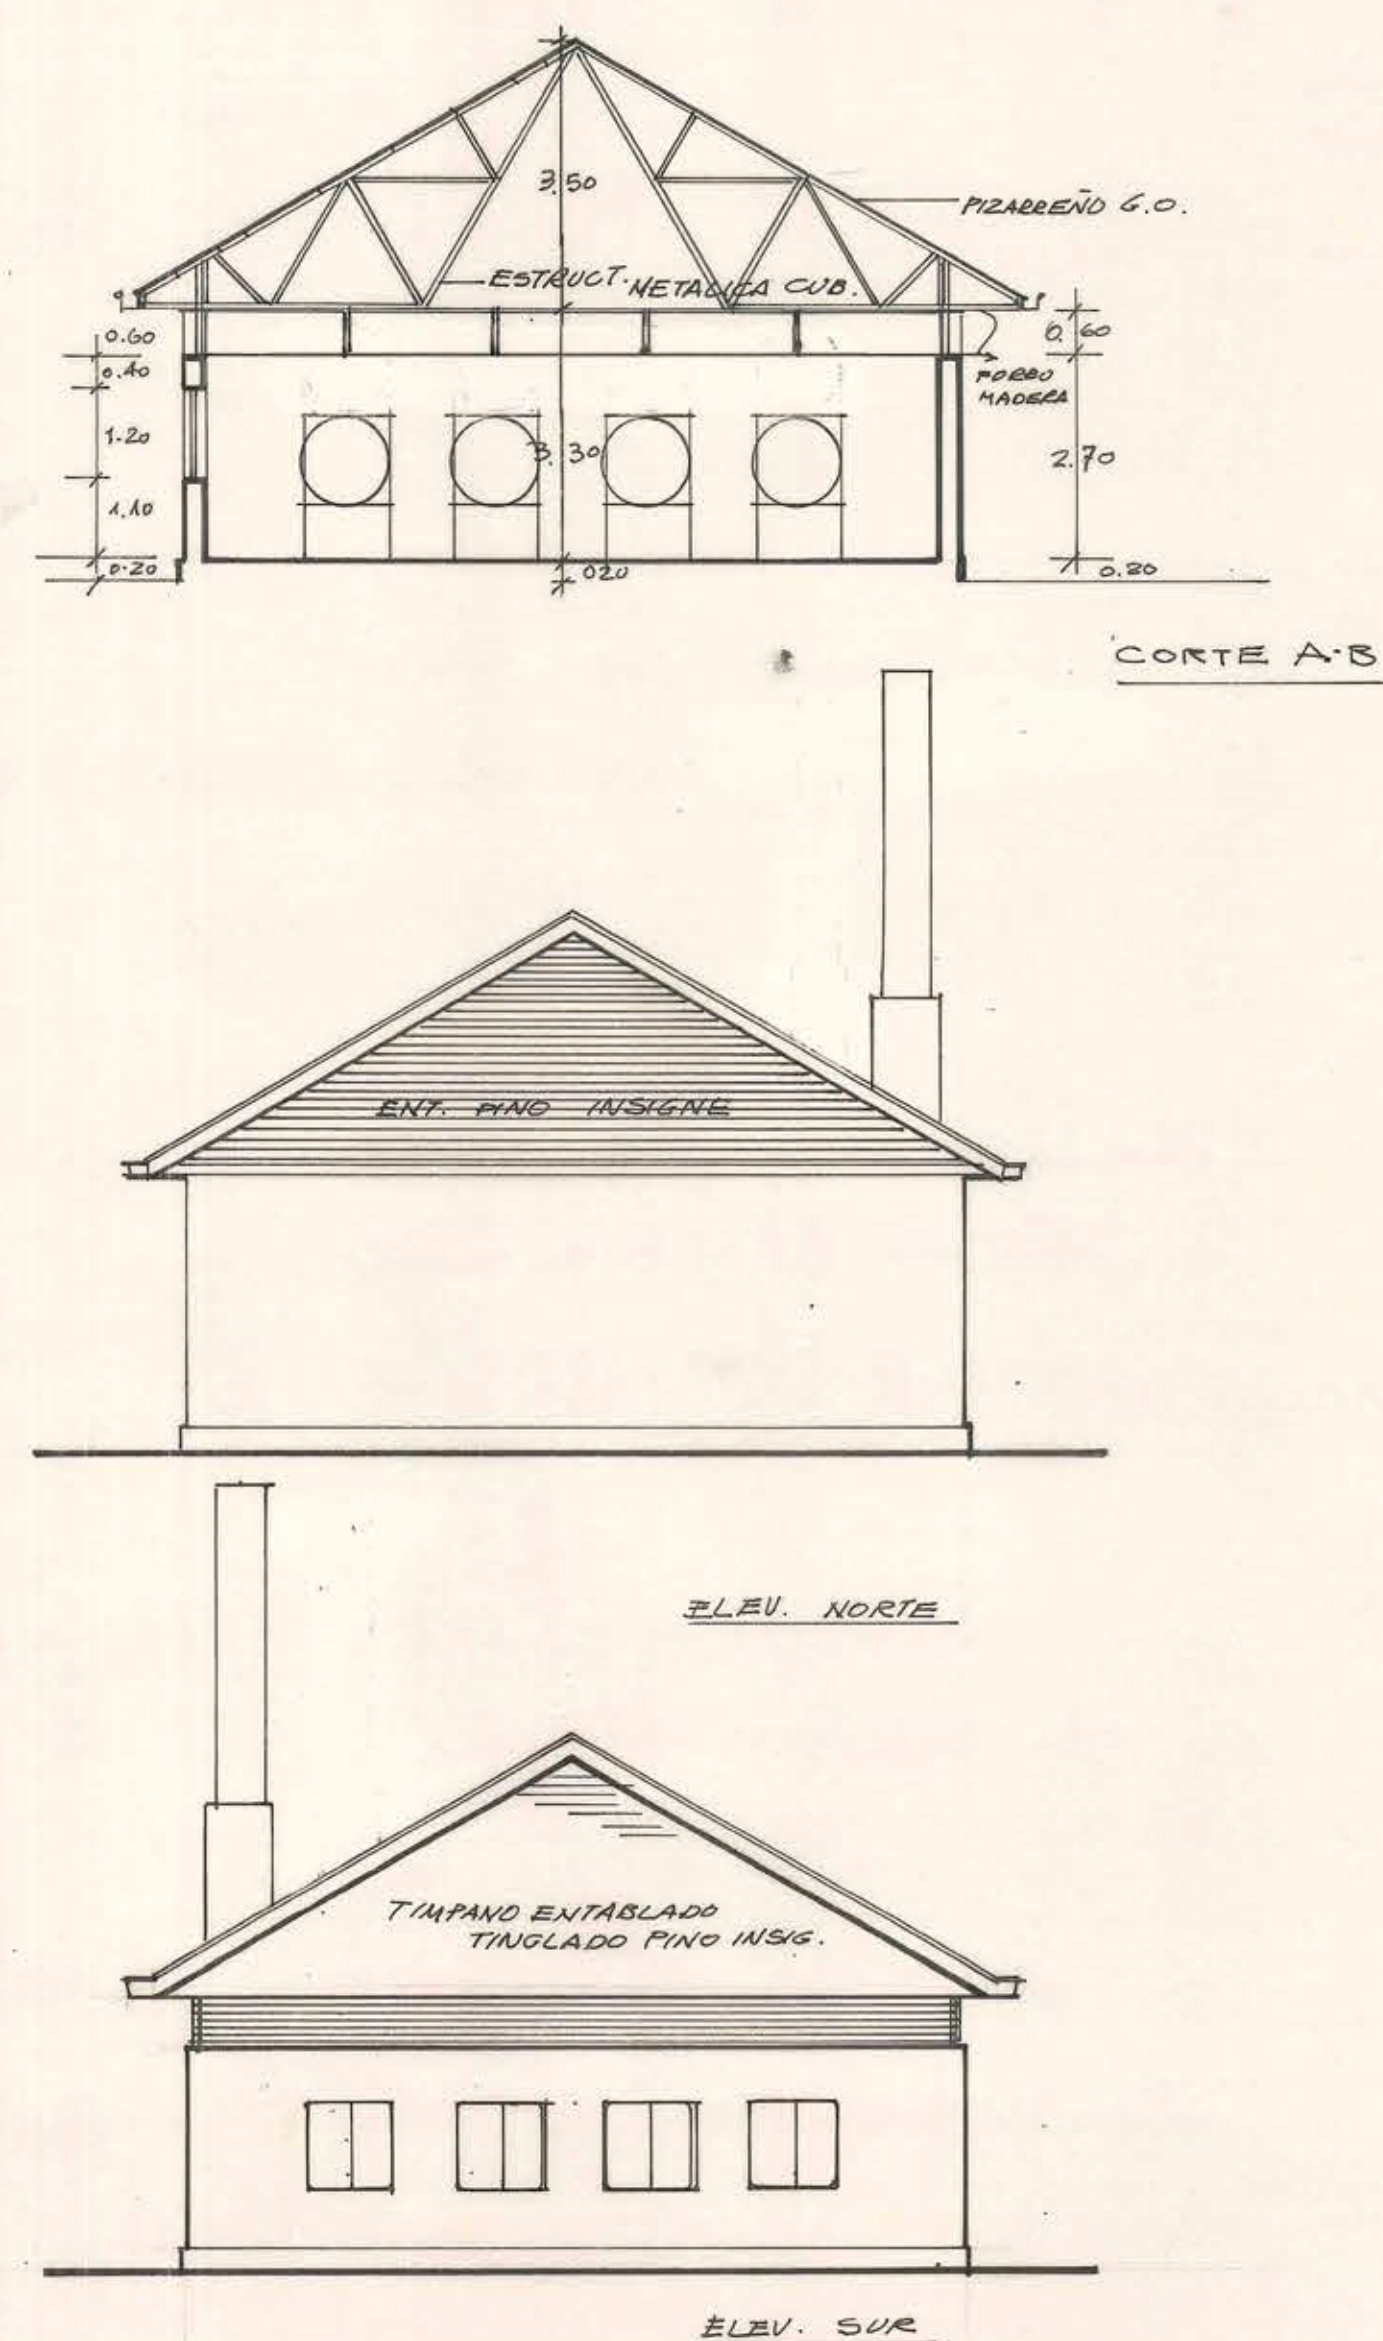
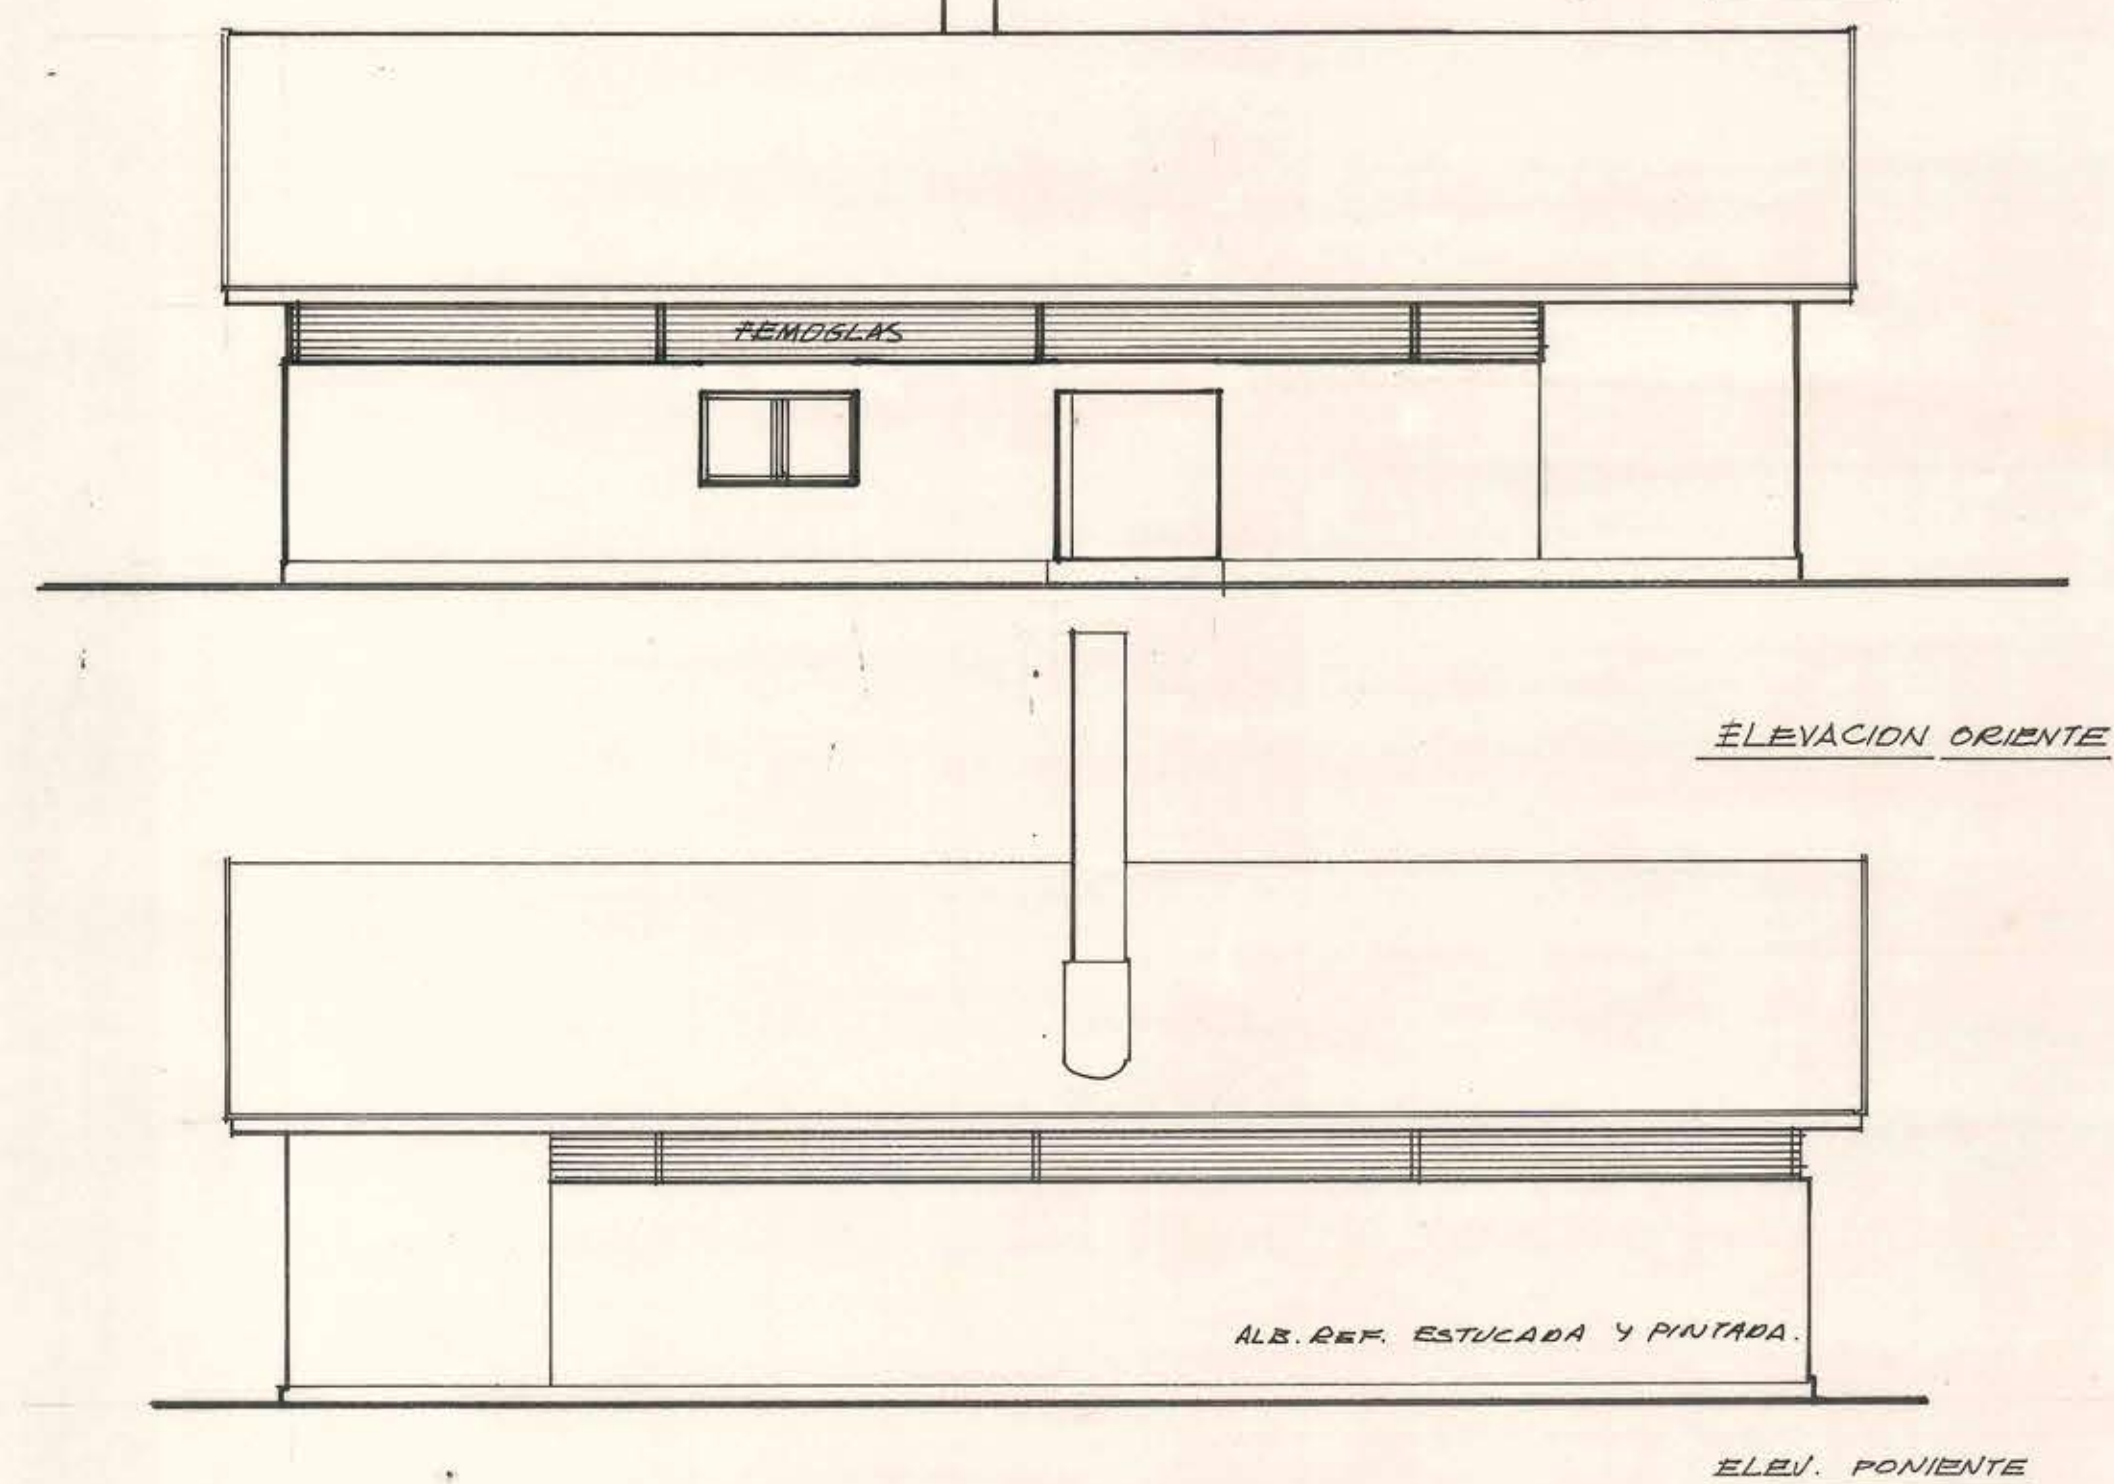


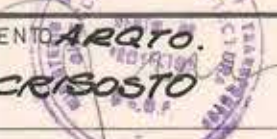

MOPT DIRECCION DE ARQUITECTURA
DEPARTAMENTO DE PROYECTOS
AREA *SERVICIOS PUBLICOS.*
D. G. O. P. 52-104-121 52-52

OBRA DEPOSITOS DE BUSES E.T.C.E.			
LOCALIDAD		PROVINCIA	
PLANO EDIFICIO 'INSTALACIONES AGUA Y CALEFACCION			
COORDINADOR H. FERREIRA.		JEFE DEPARTAMENTO ARQTO. ANDRES CRIBOSTO	
EQUIPO R. FERNANDEZ B. ARQTO.			
ESCALA 1:100		FECHA 6 - SEPT. 72	
SUPERFICIE 200 m2		CLAVE A-21	

055X077