




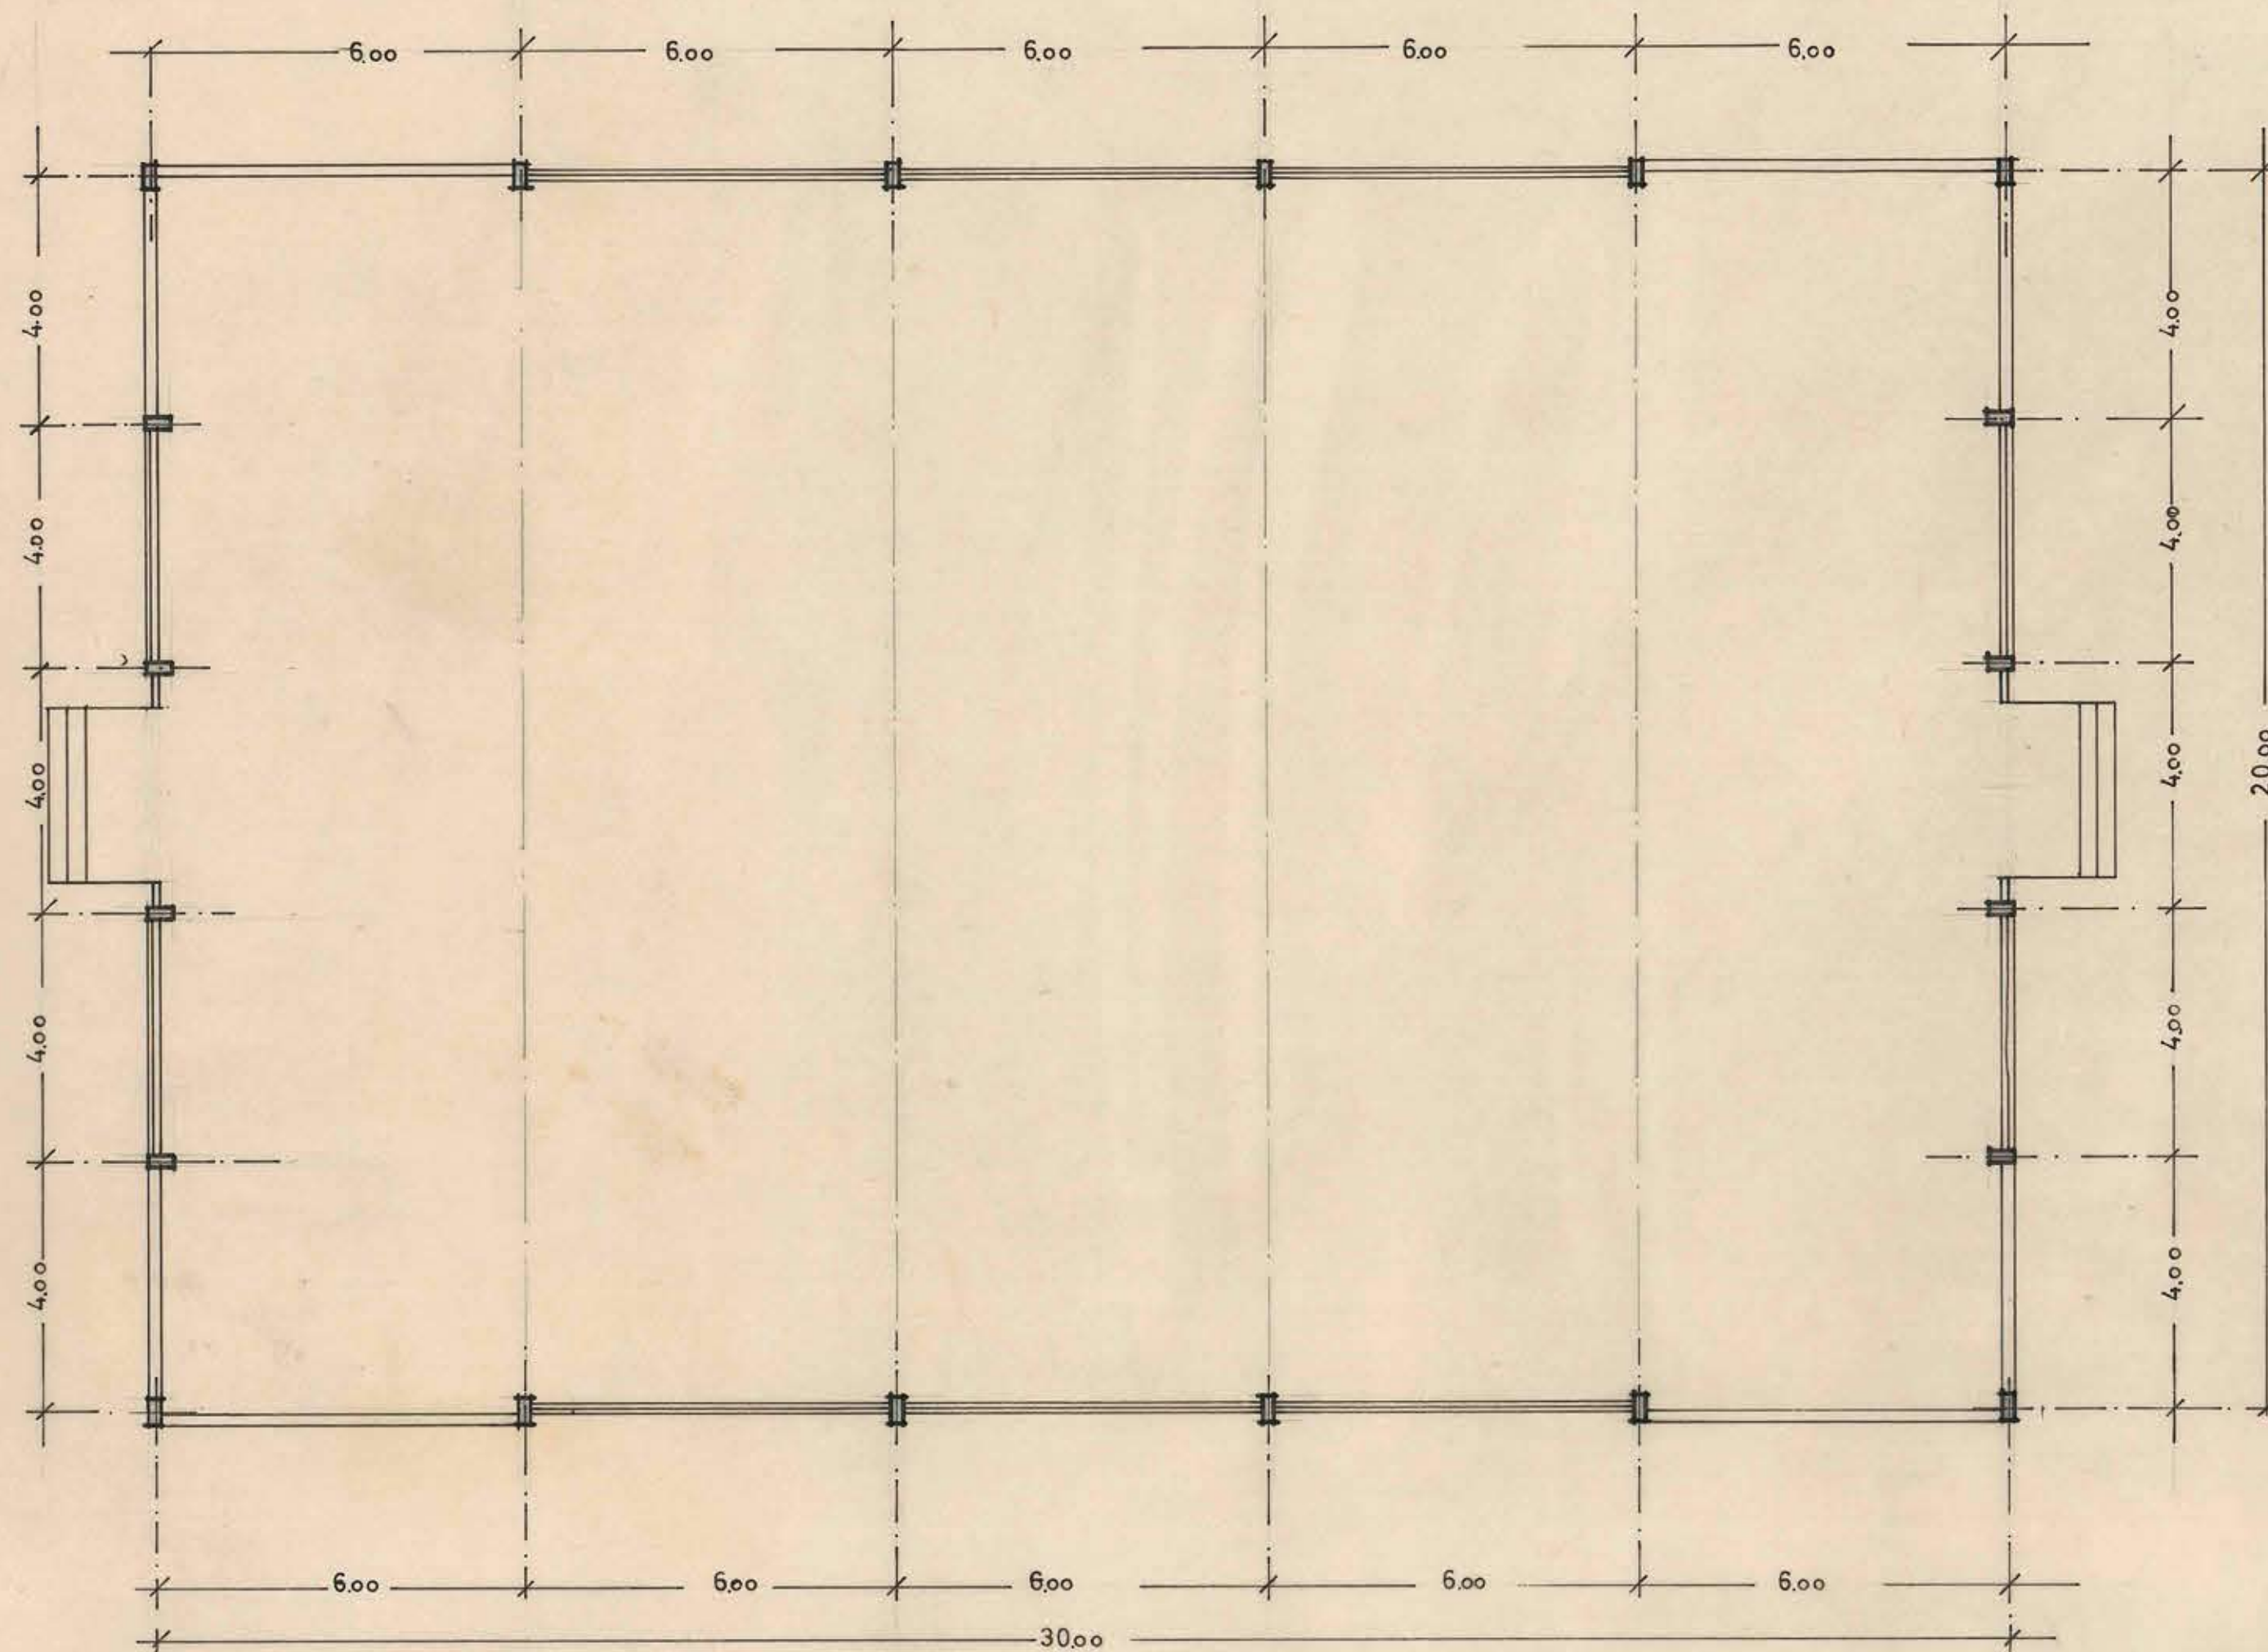


planta

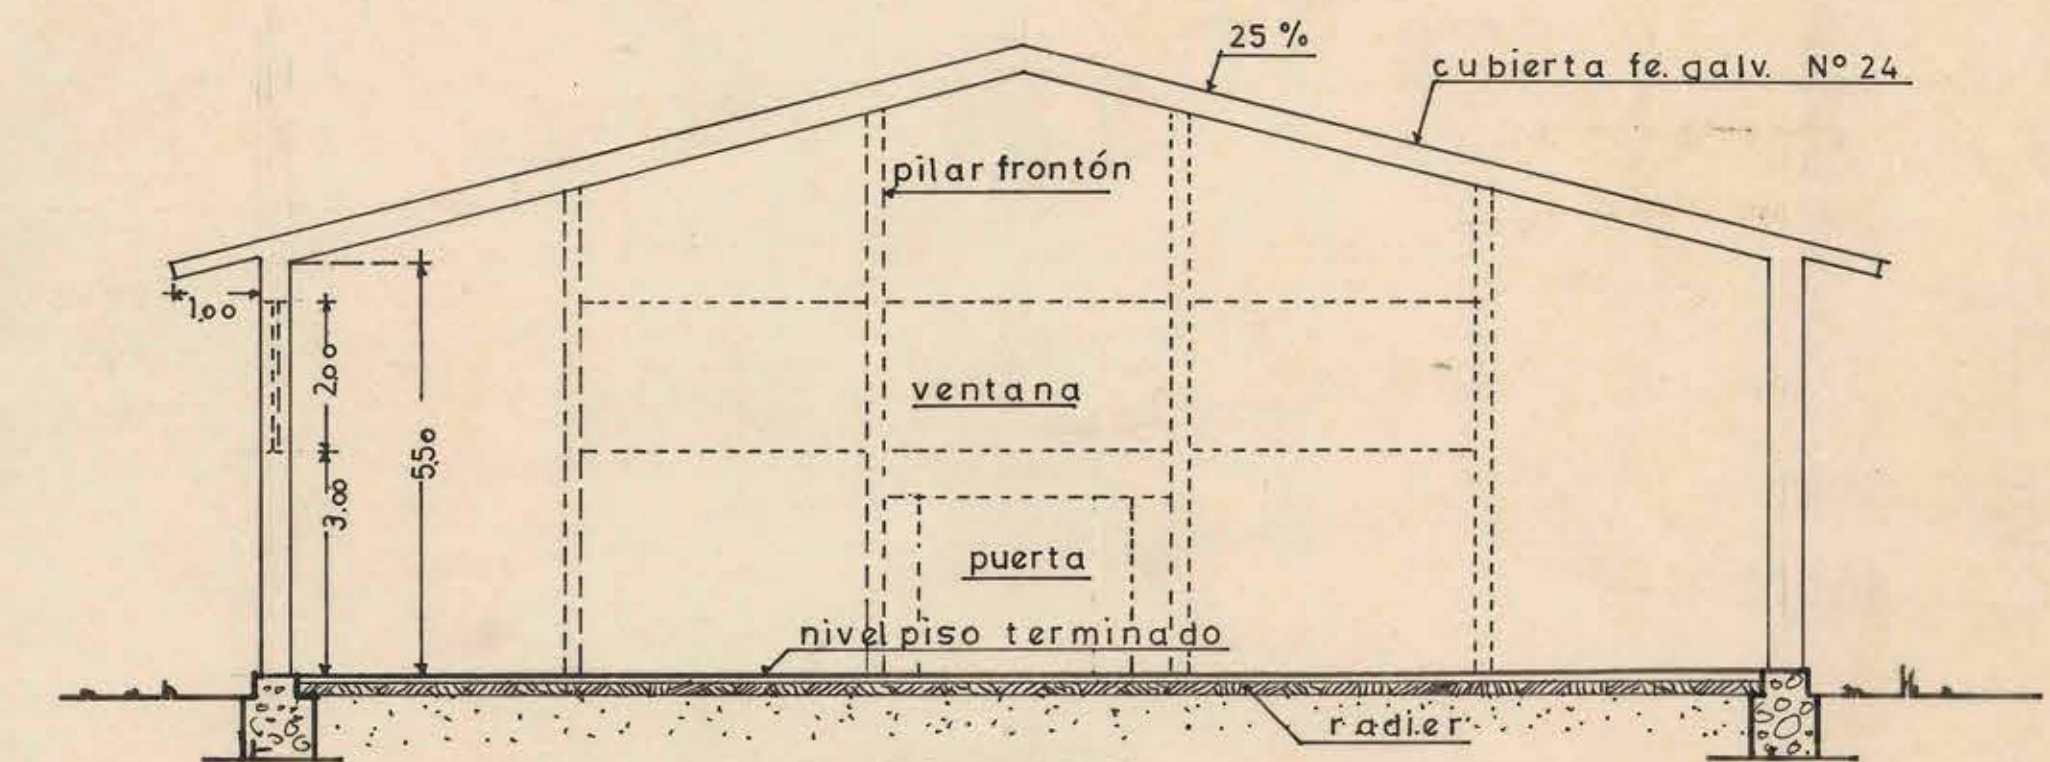

CORTE ESQUEMATICO

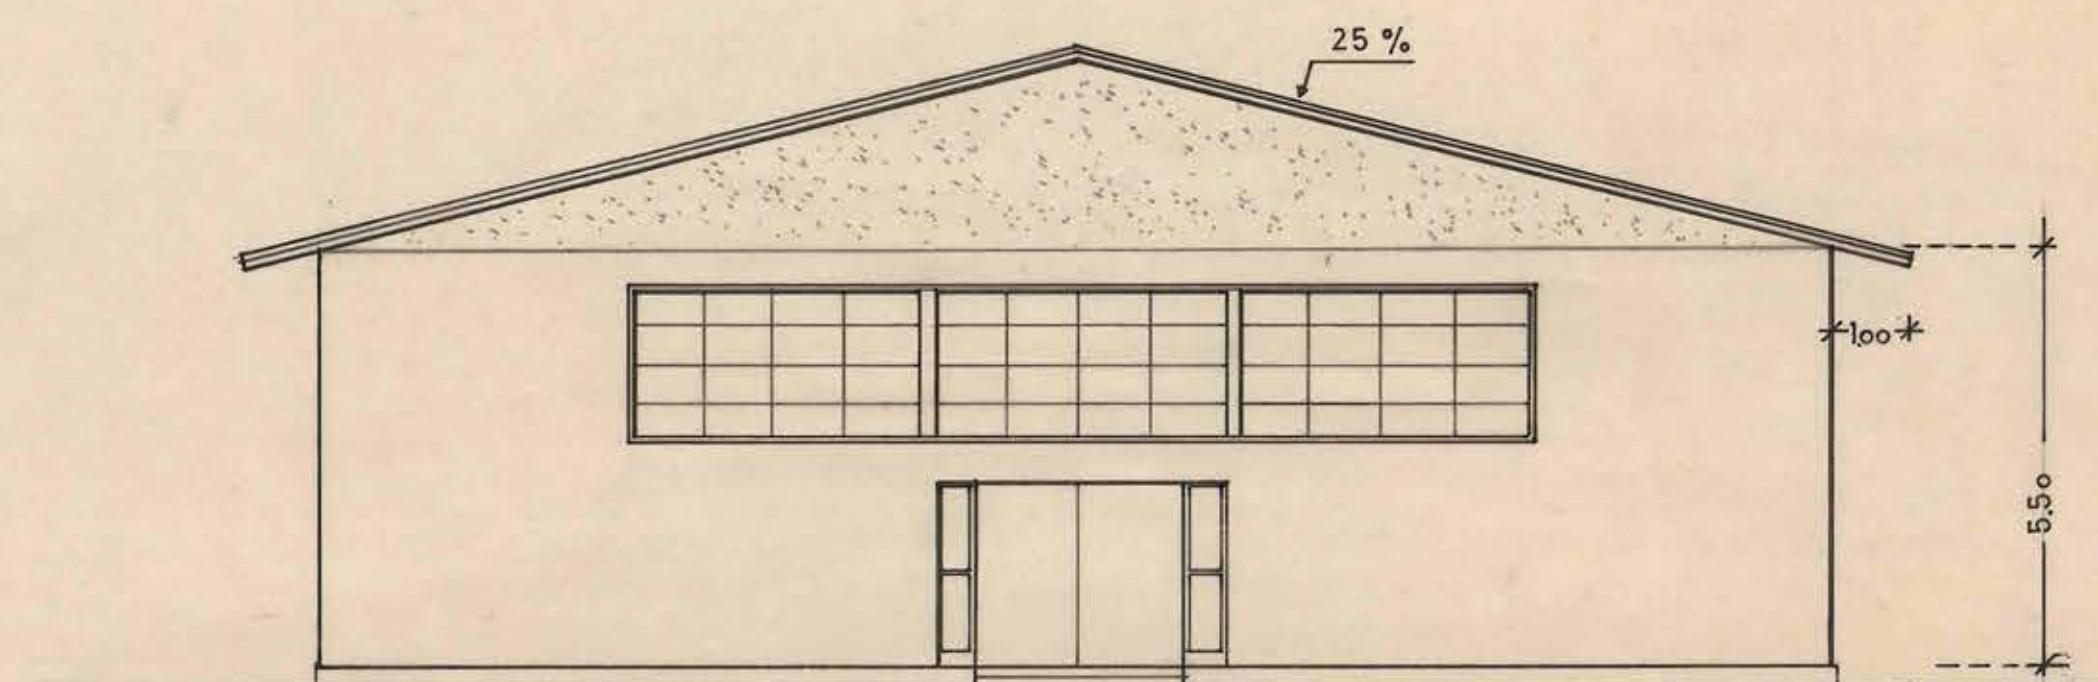


fachada frontal

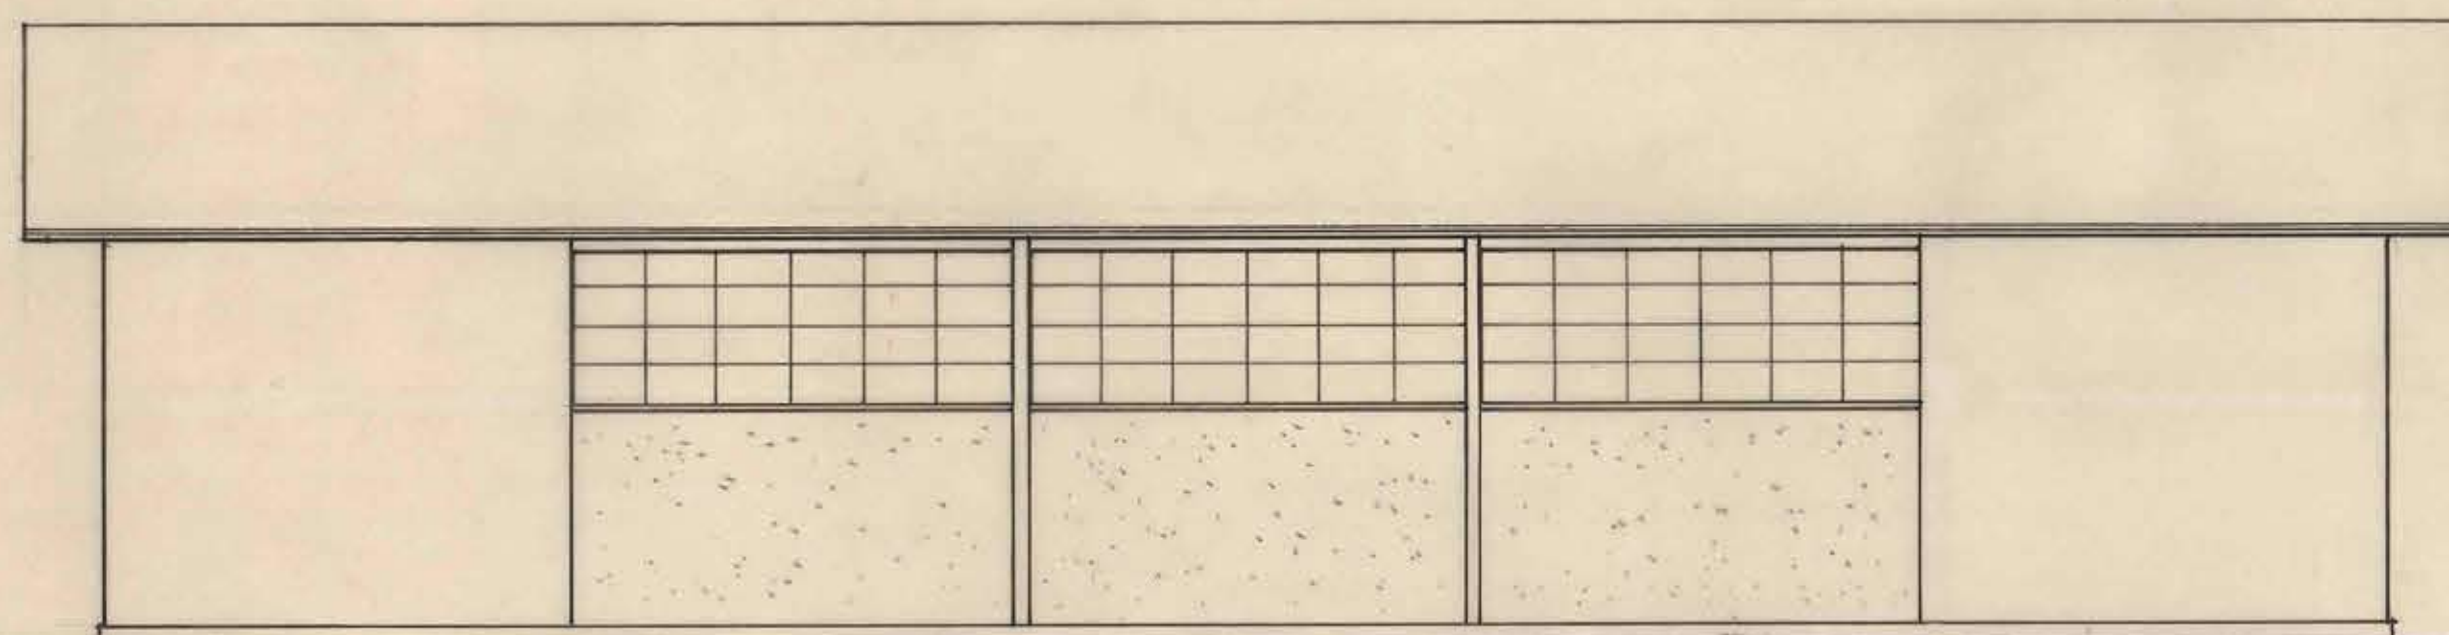

fachada lateral



16 FEB 1961

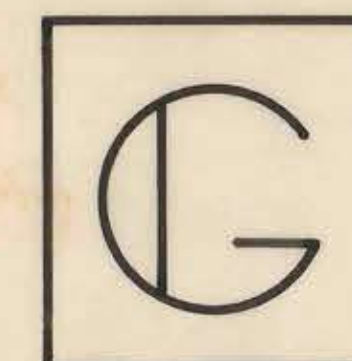

ministerio
obras públicas
chile

dirección
arquitectura
depto. estudios

taller zona sur
fecha febr. 1961

O B R A LICEO DE HOMBRES
UBICACION TEMUCO
P L A N O GIMNASIO

arqto. proyectista h. martínez l.
arqto. jefe taller h. martínez l.
V.B. arqto. jefe o. torrealba d.
c. malfanti g.

dibujo
escala 1:100

Glenn H. Roman
10/4/61 Contrato #1297 #1310

01530

01540001

10-20-5