



MINISTERIO DE OBRAS PUBLICAS / DIRECCION DE ARQUITECTURA  
 DEPARTAMENTO DE ESTUDIOS  
 LICEO DE HOMBRERES DE TEMUCO  
 ANTERPROYECTO INTERNADO Y BIBLIOTECA  
 PLANO ELEVACIONES Y CORTE ESC. 1:1000  
 V. B. JEFE DE DPTO.  
 NARCISO MUÑOZ  
 18 JULIO 54

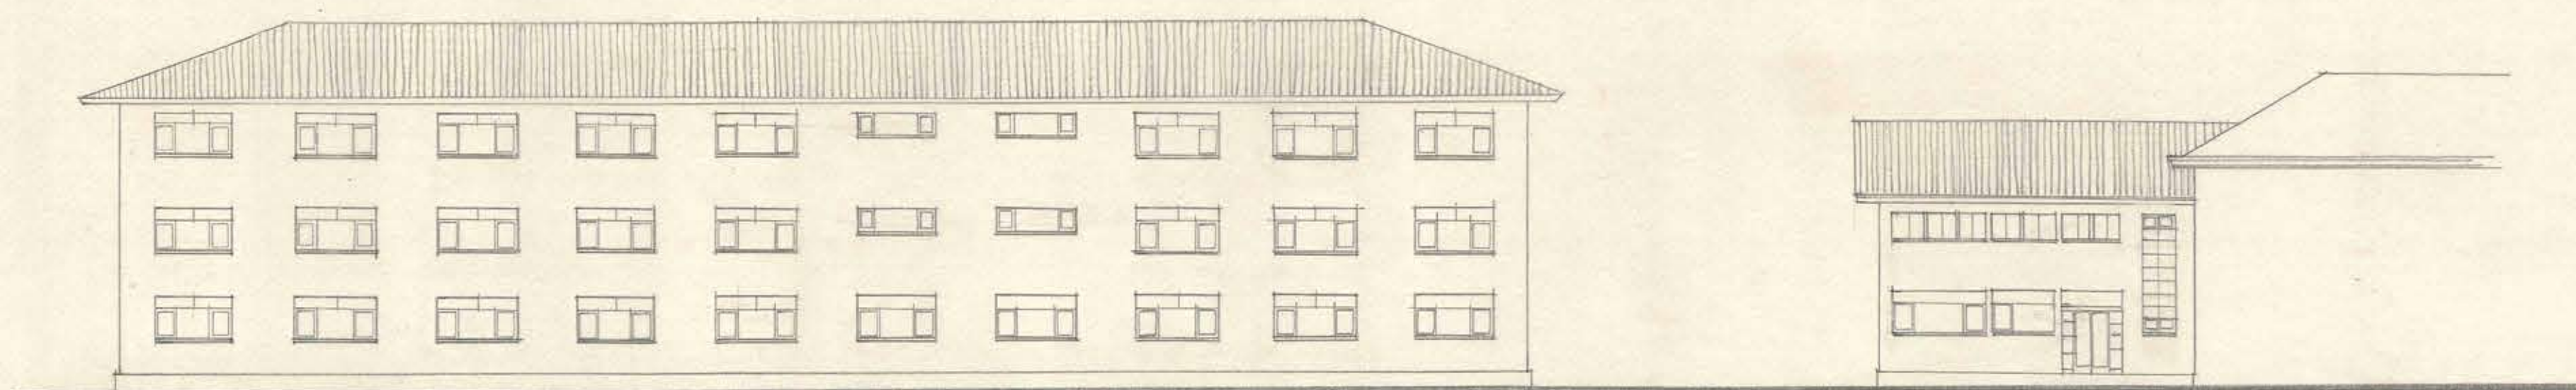


ELEVACION PONIENTE (INTERNADO)

ELEVACION ORIENTE (BIBLIOTECA)

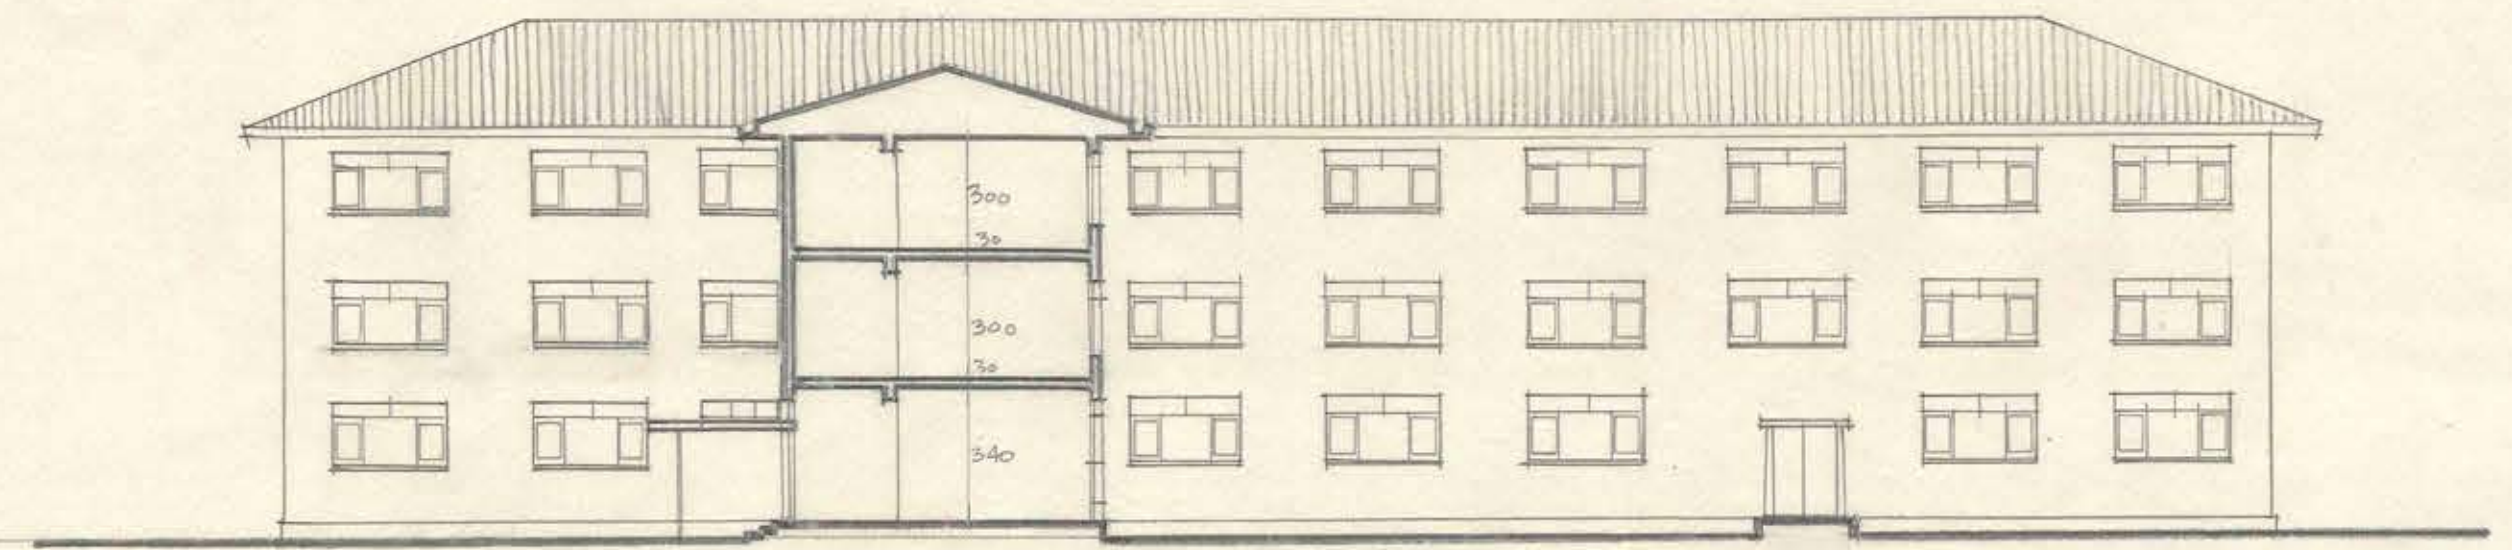

ELEVACION ORIENTE Y CORTE (INTERNADO)

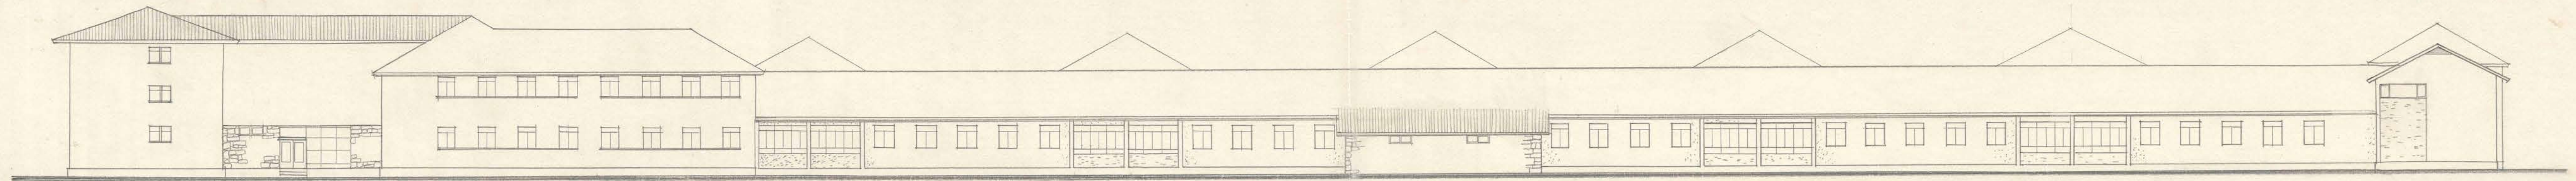

ELEVACION SUR

82315

1.14 x 0.35