





LICEO DE HOMBRÉS DE TEMUCO.
MODIFICACION DEL PROYECTO POR ERROR DE
COTA DEL TERRENO.
Vº Bº JEFE DEPTO. IN *Huisk Camuel*
LA PRESENTE MODIFICACION AL PROYECTO:
DEL 3 DE AGOSTO DE 1954 PROPUESTA
POR EL ARQTO. ZORAY SA. MARIO CHARRUN
HA SIDO ACEPTADA Y COMPLETADA.

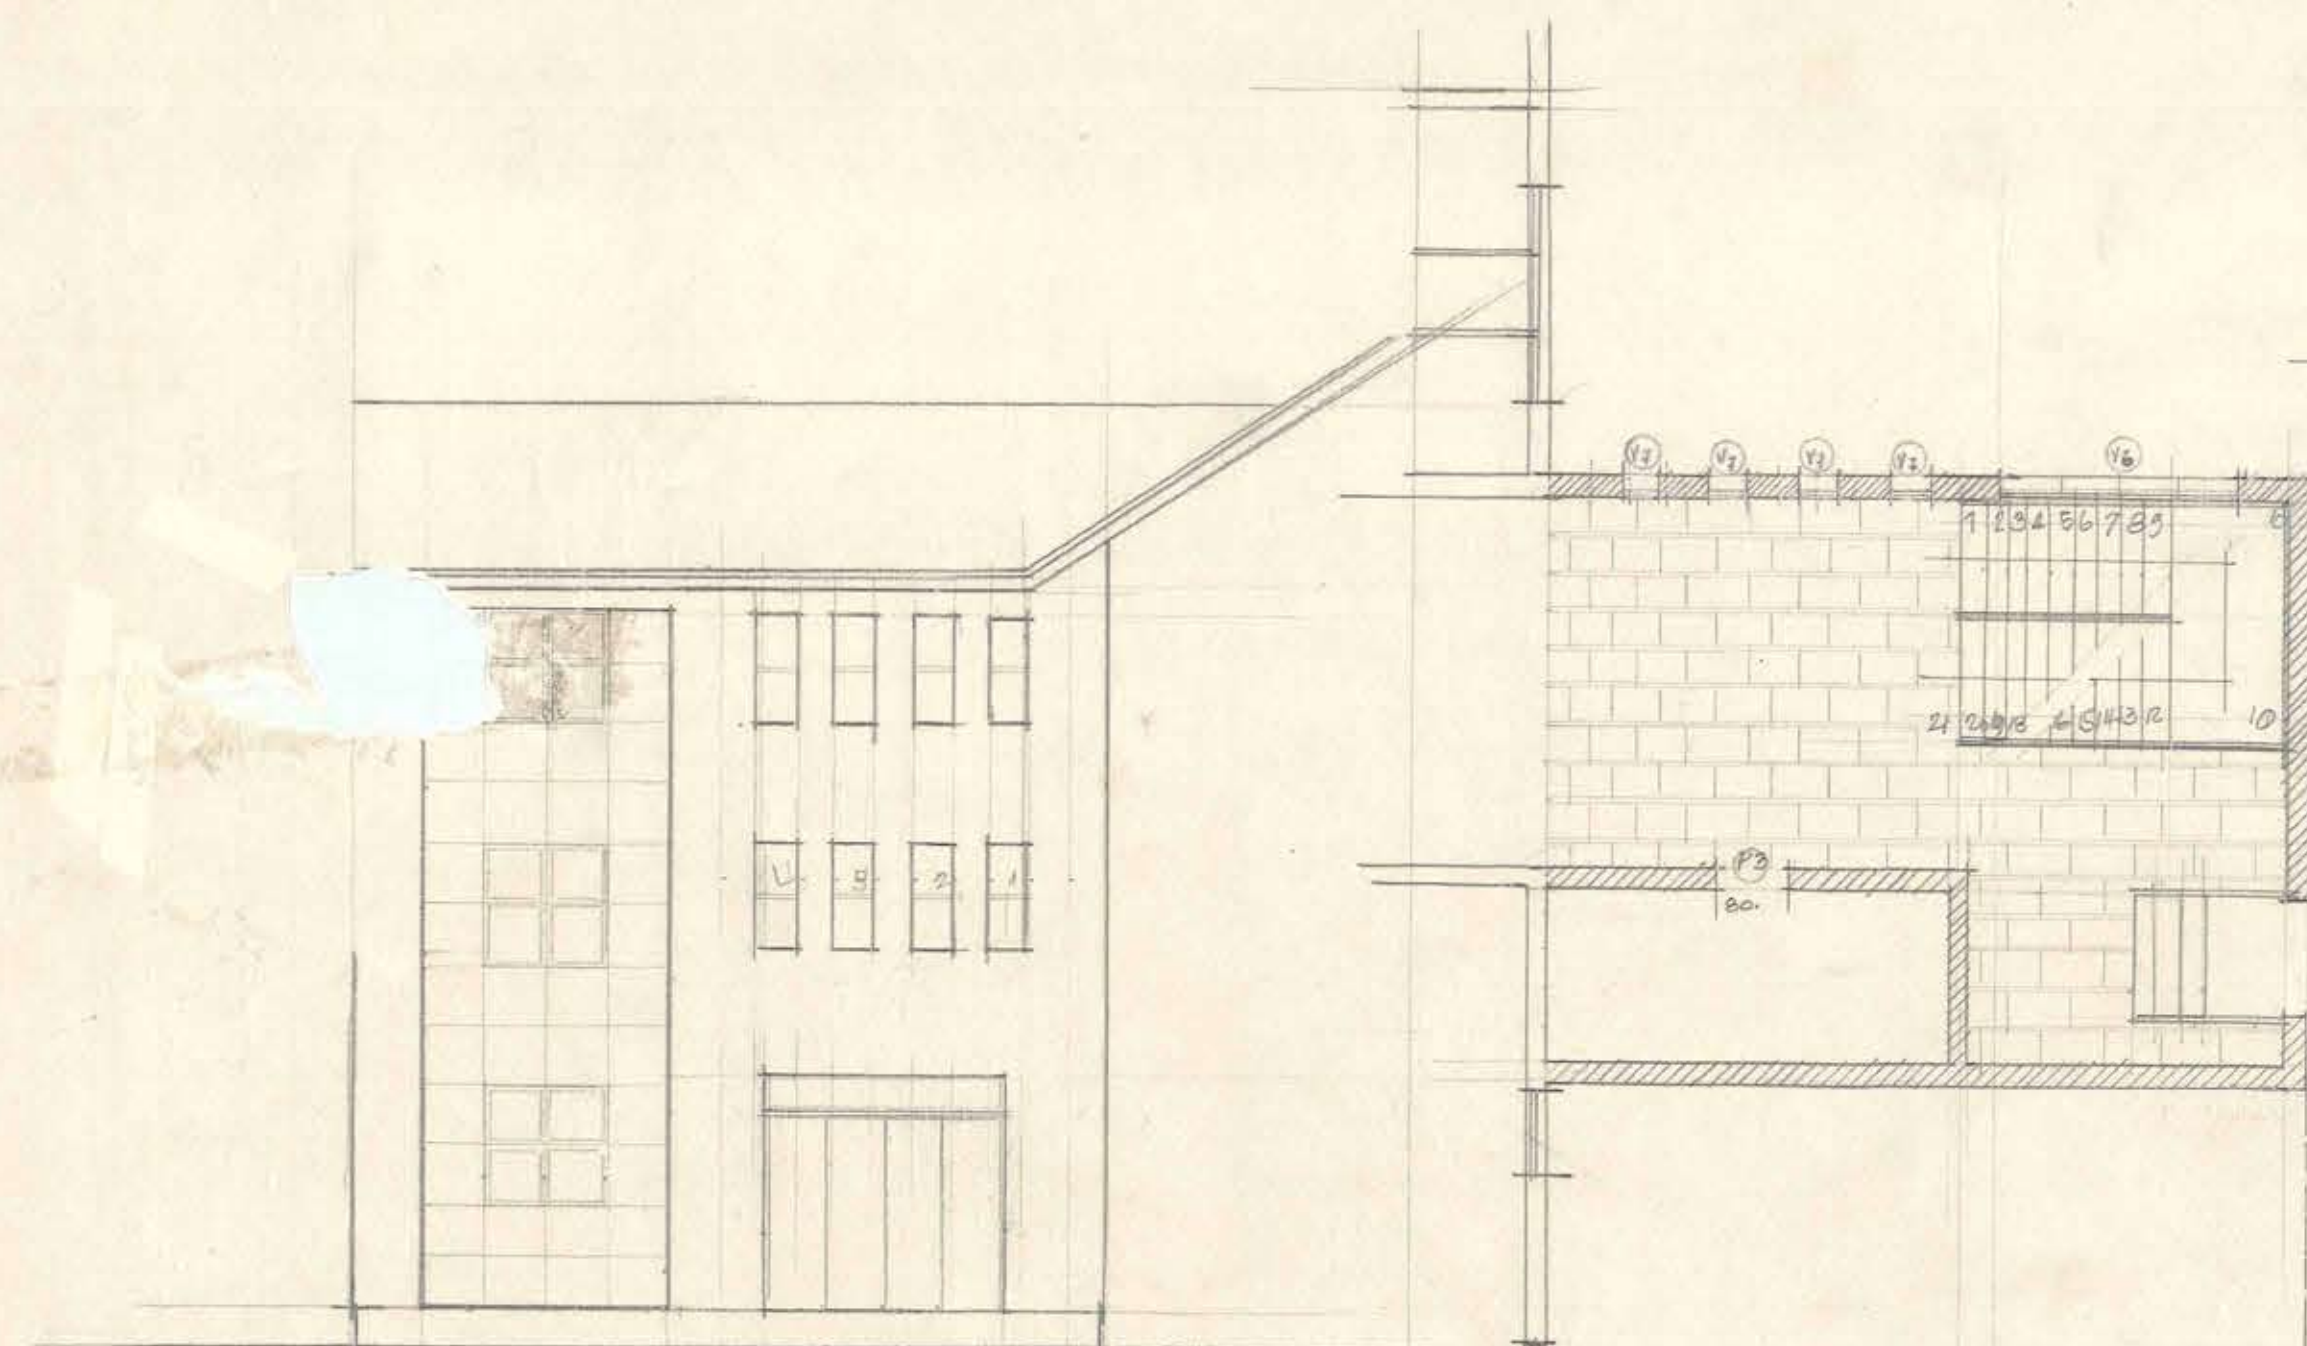


ELEVACION NORTE.

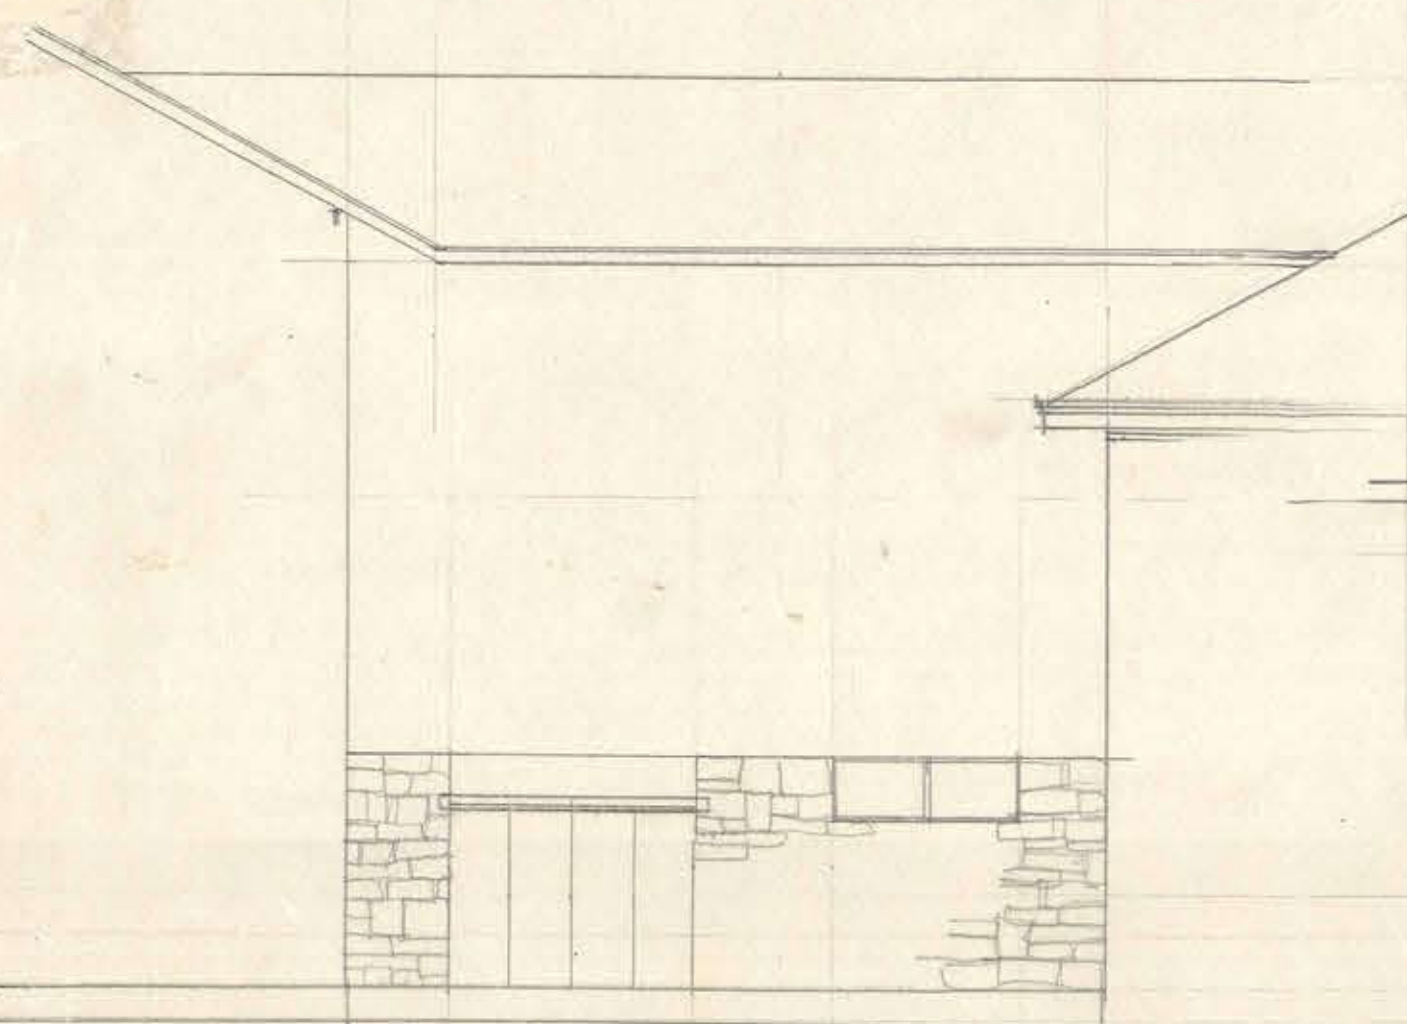

ELEVACION SUR.

CALLE PATRICIO LYNGH

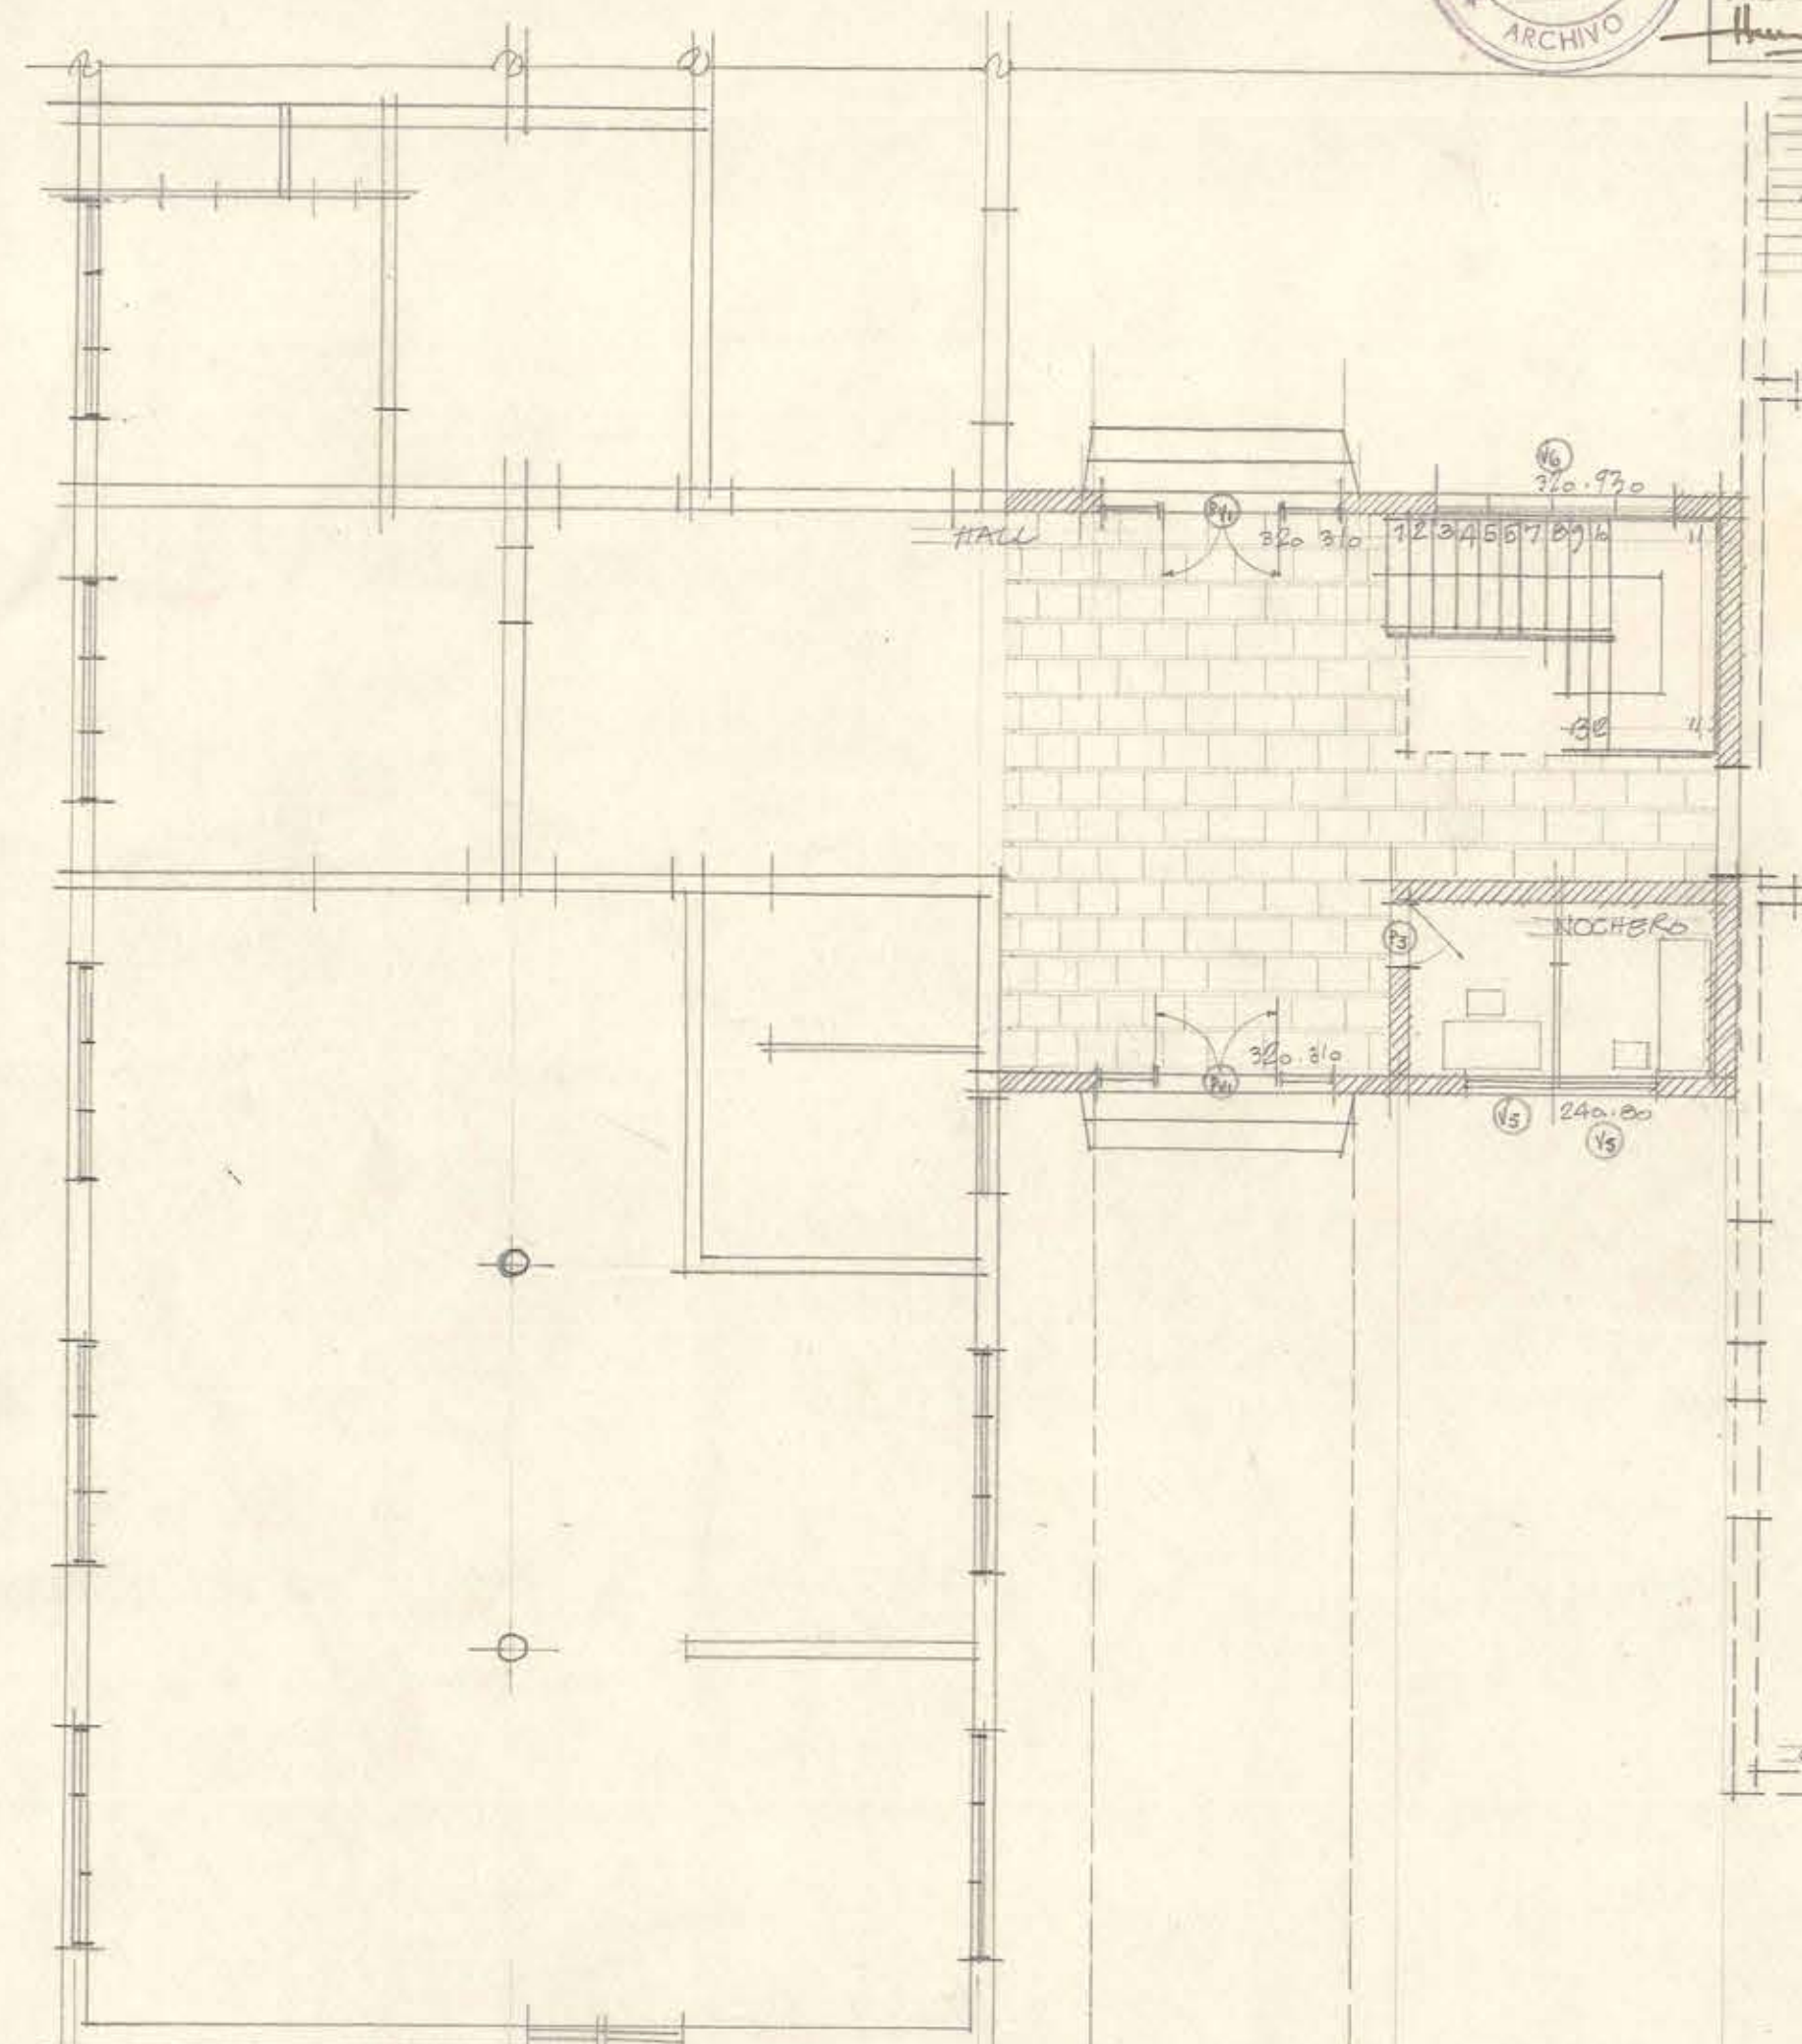

COMEDOR EXISTENTE

AVENIDA BALMADEA

PARTE MODIFICADA.

COTA REAL
COTA PROYECTO