


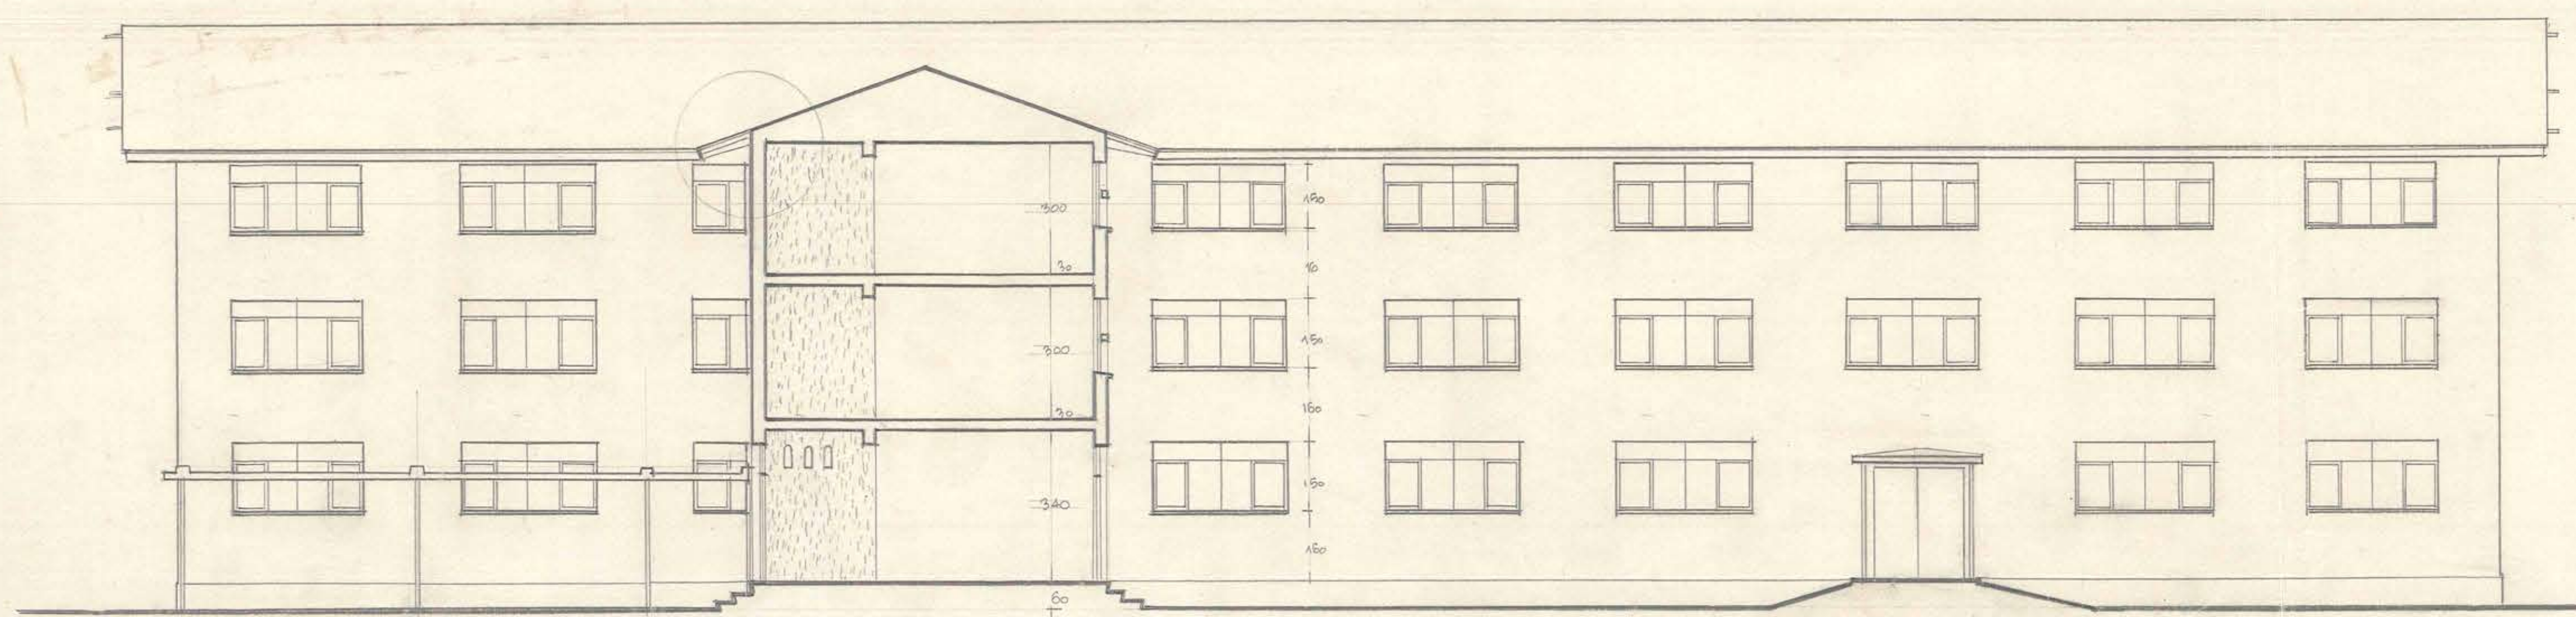
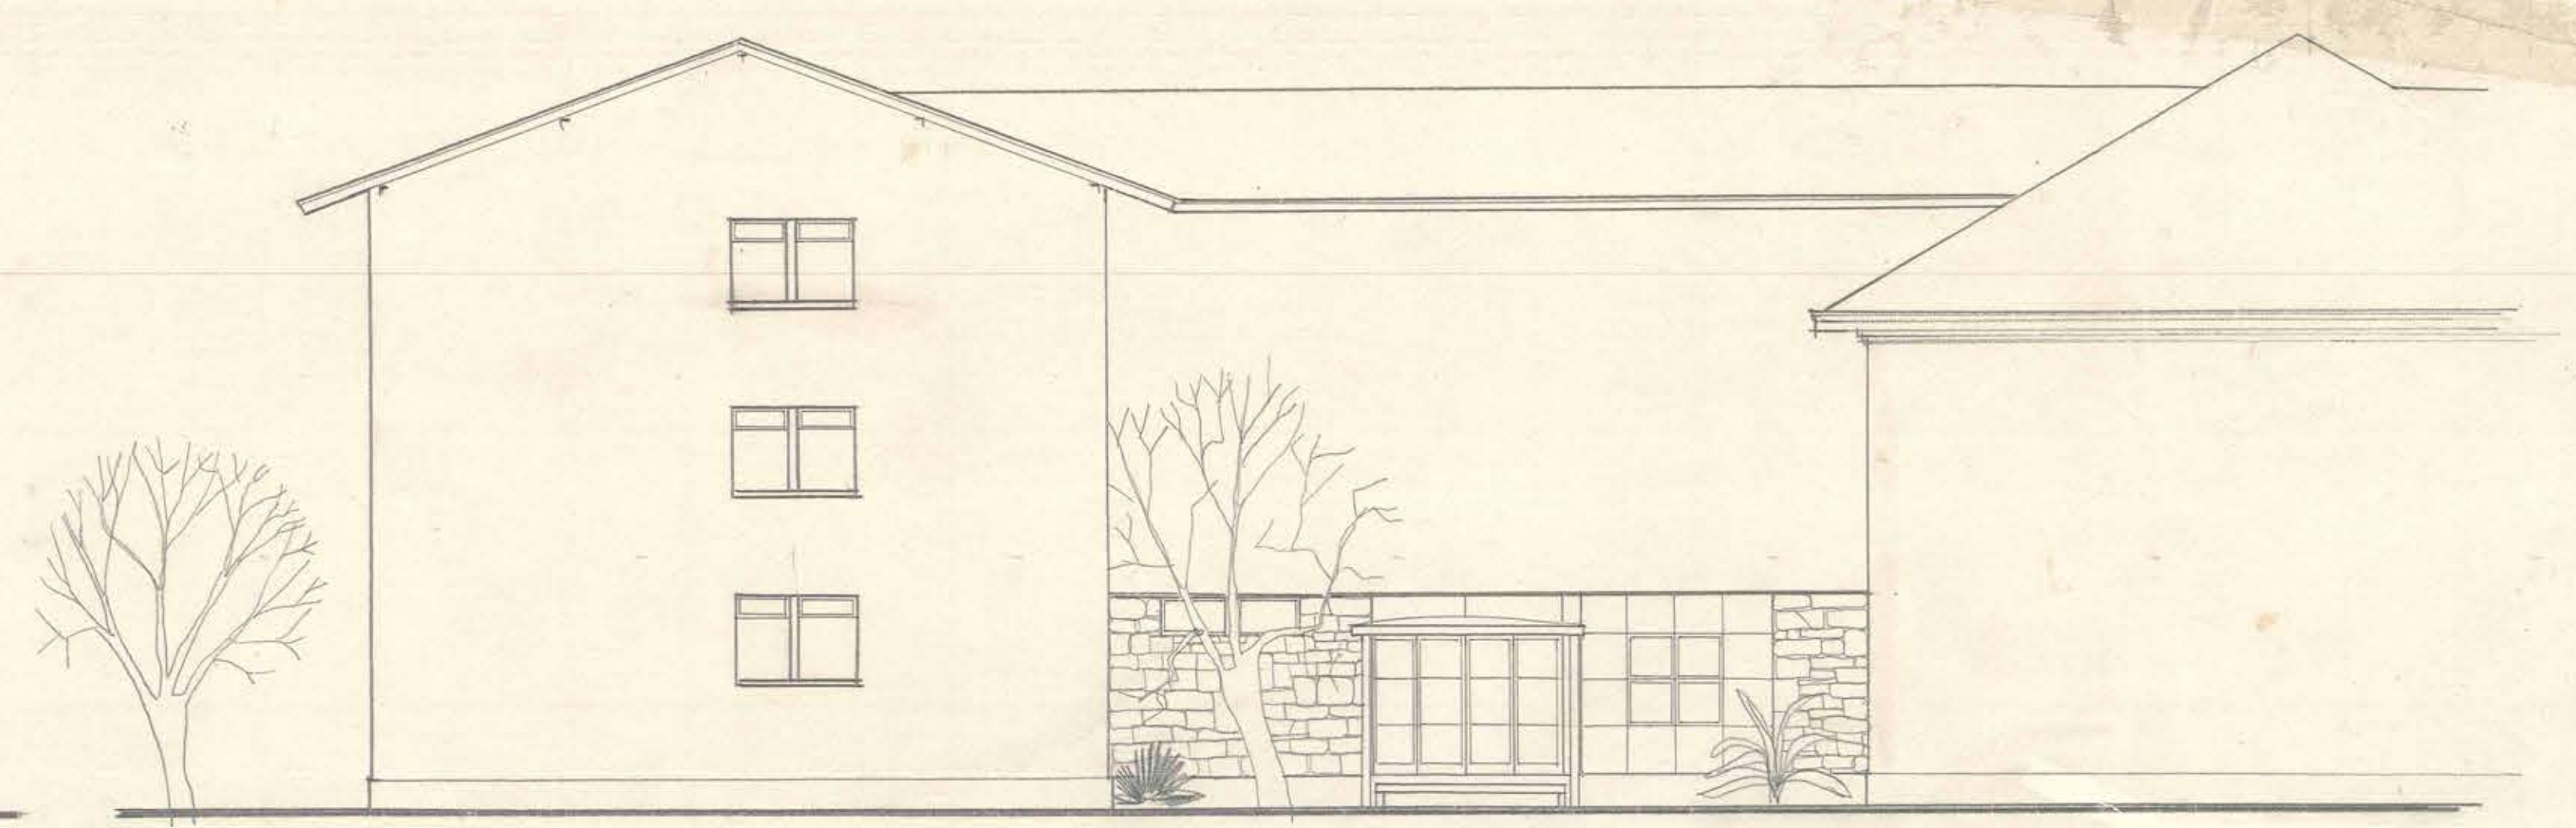


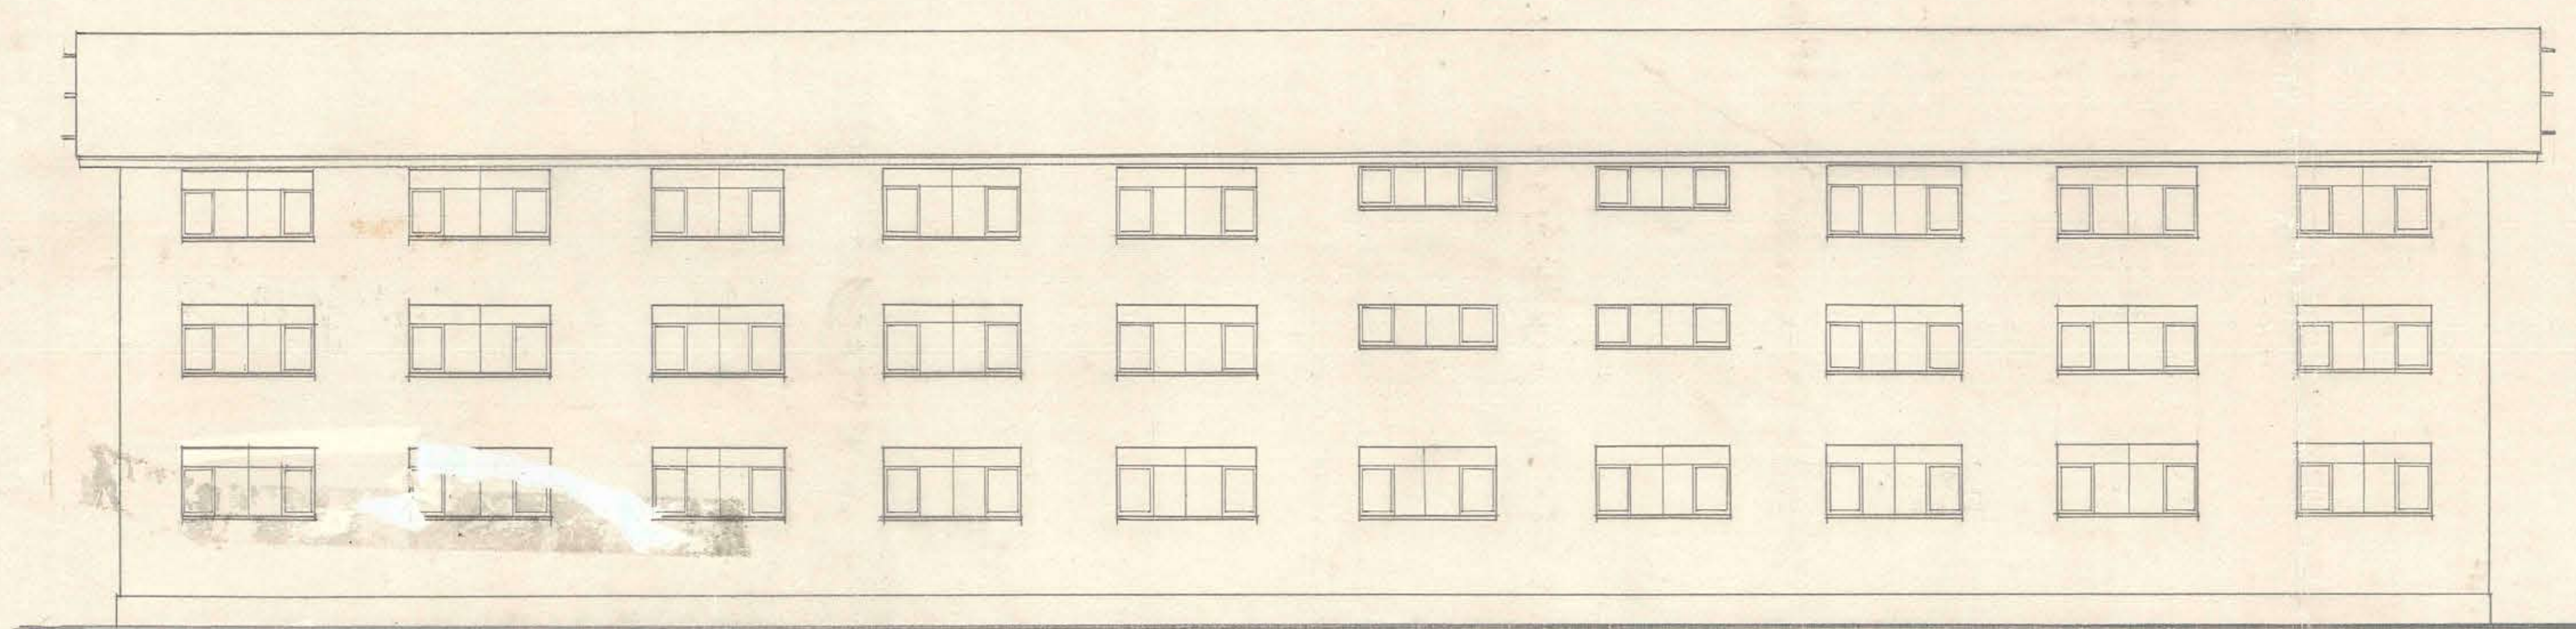


CORTE POR HALL Y ELEVACION ORIENTE

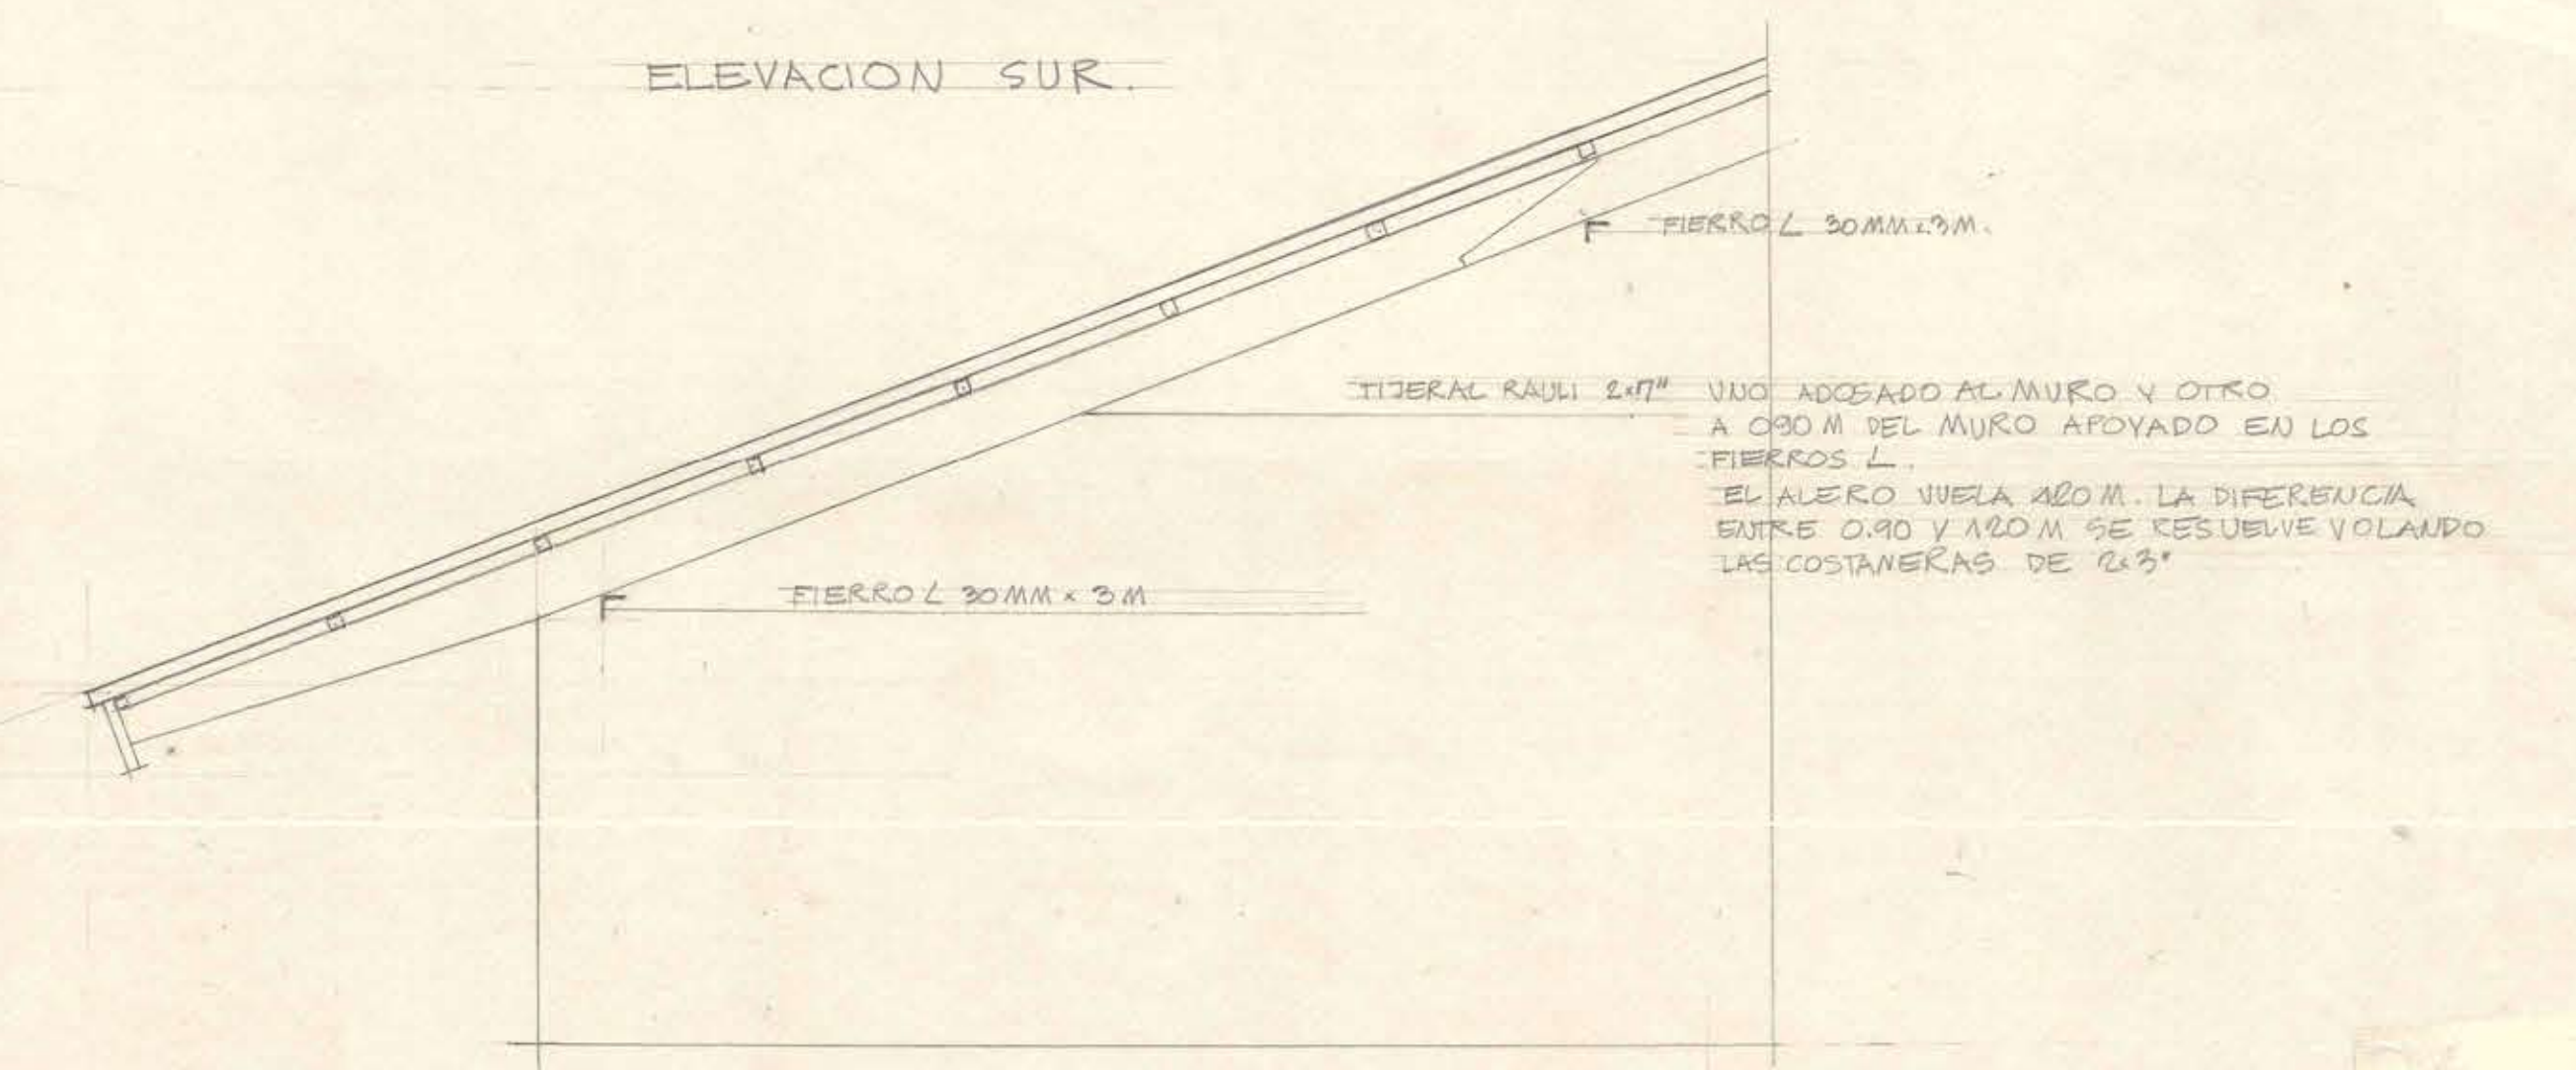

ELEVACION SUR

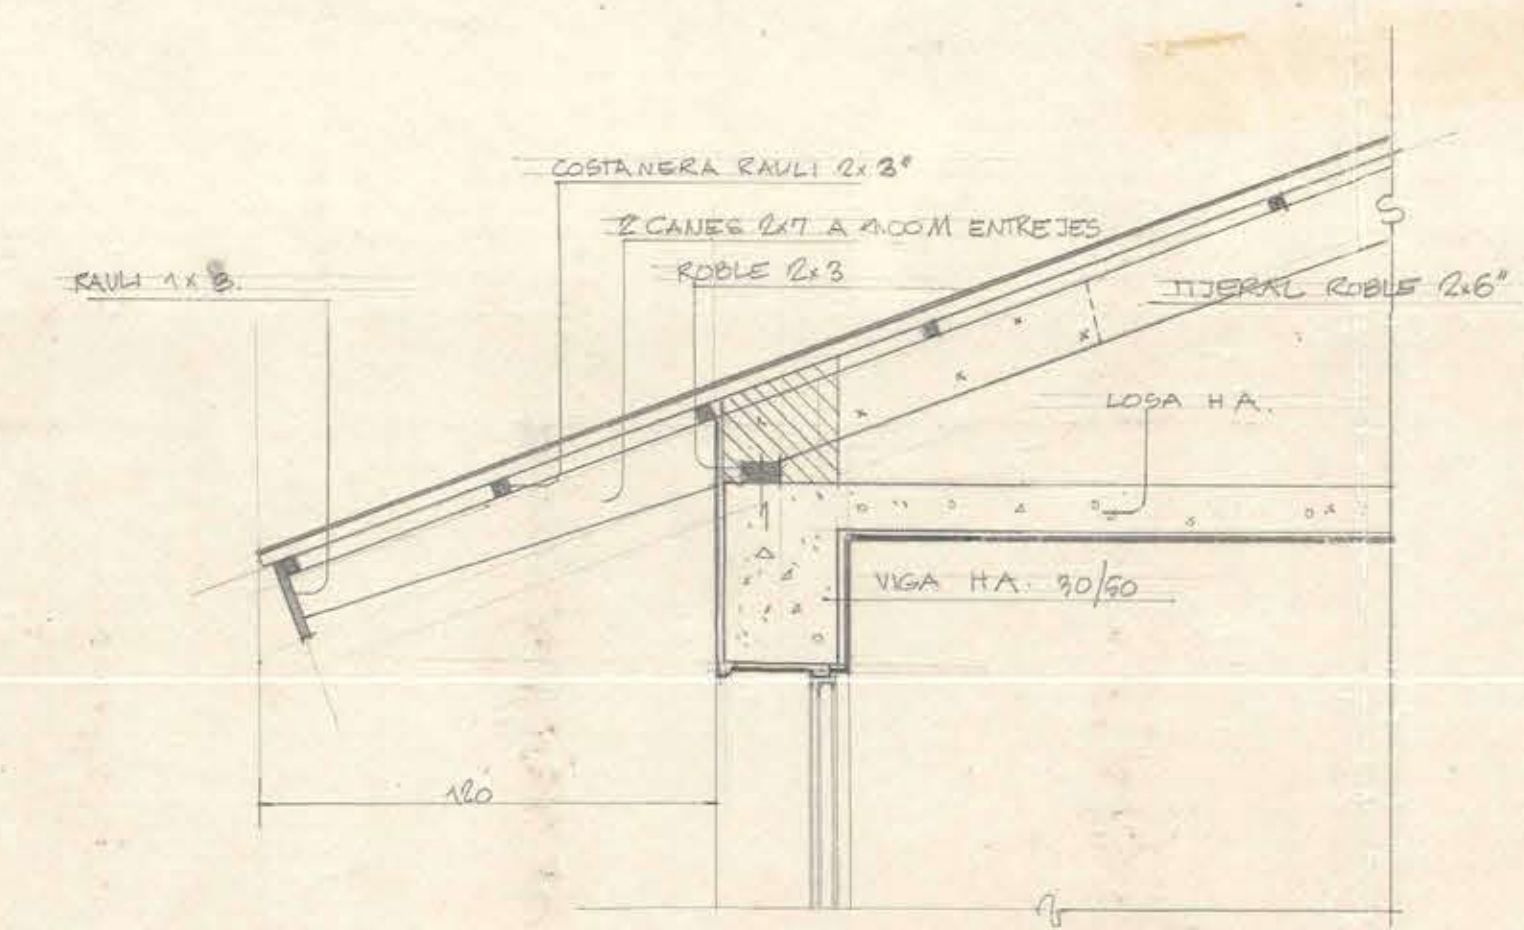

ELEVACION PONIENTE

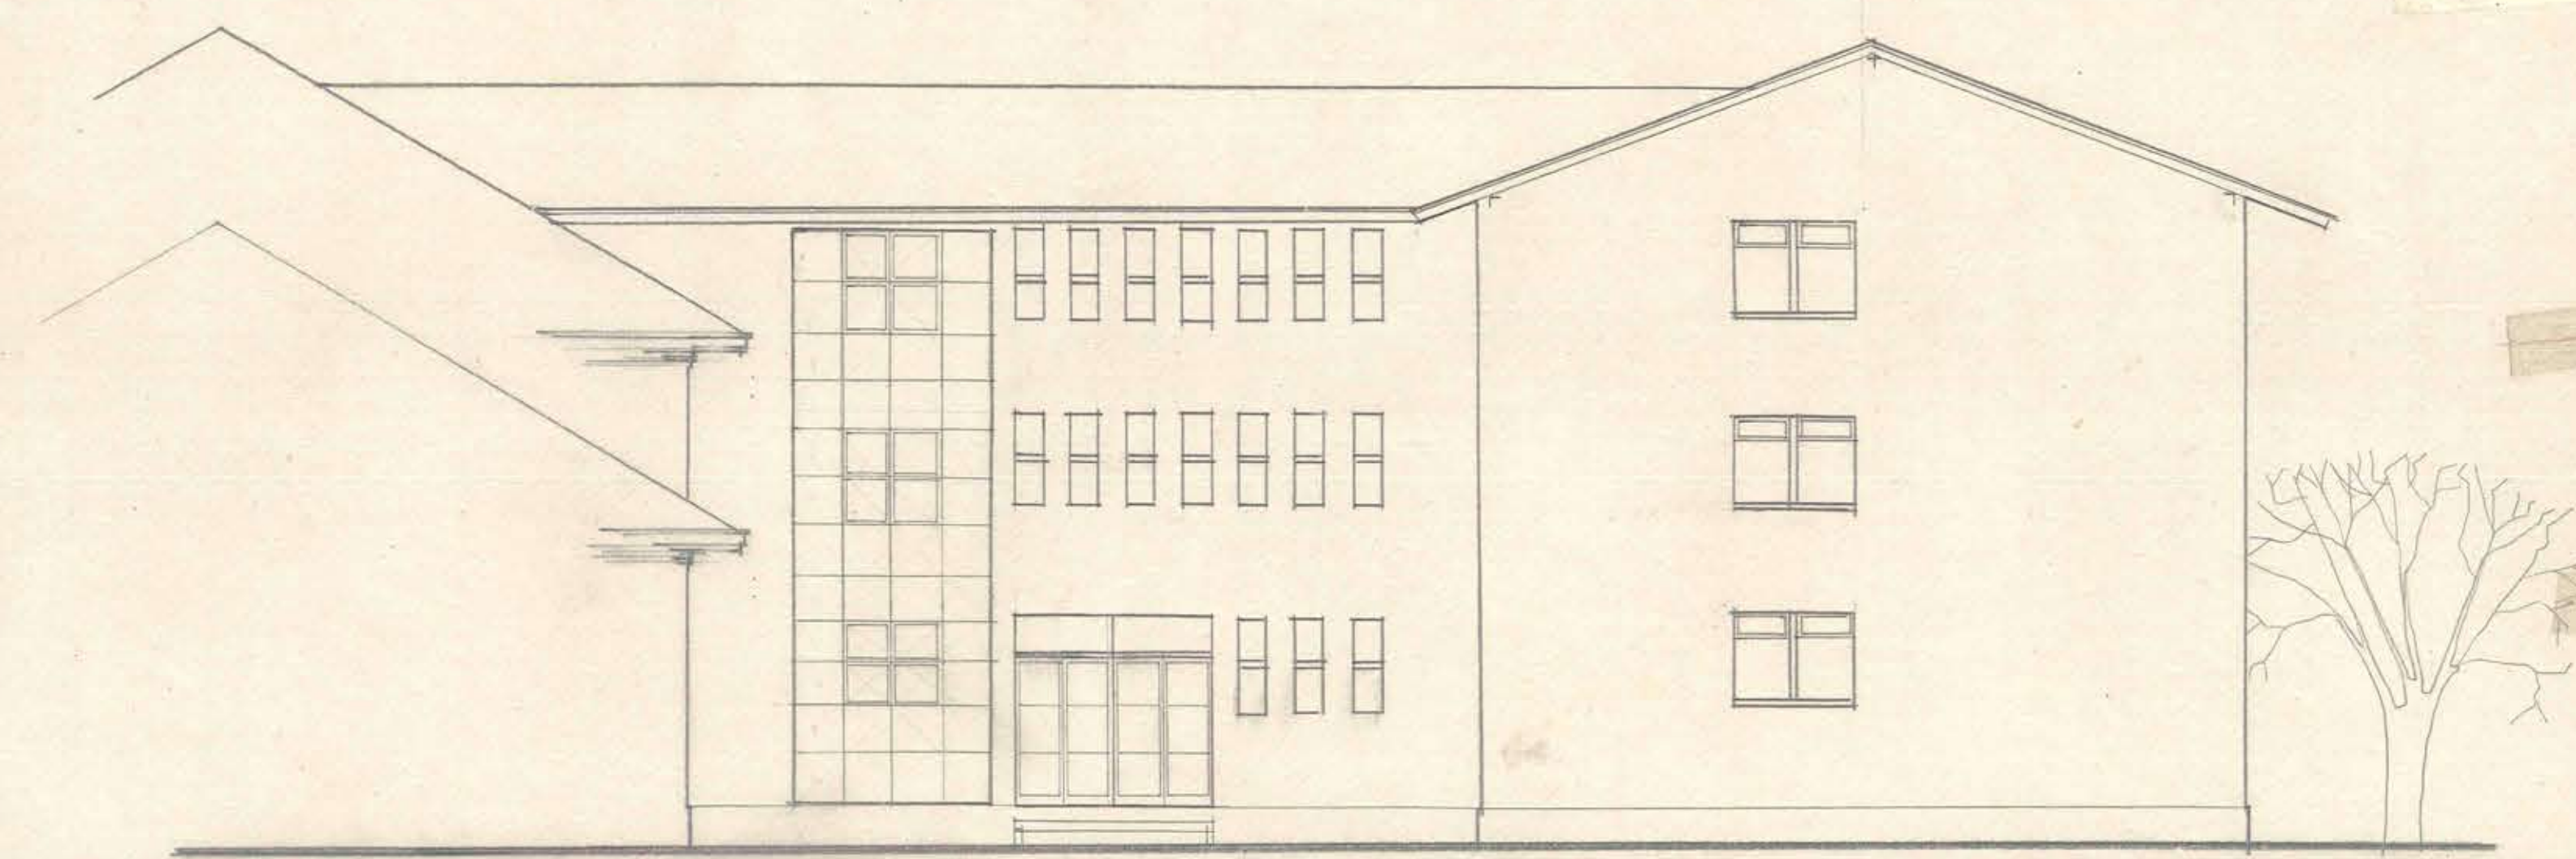

ELEVACION NORTE