




ELEVACION NORTE

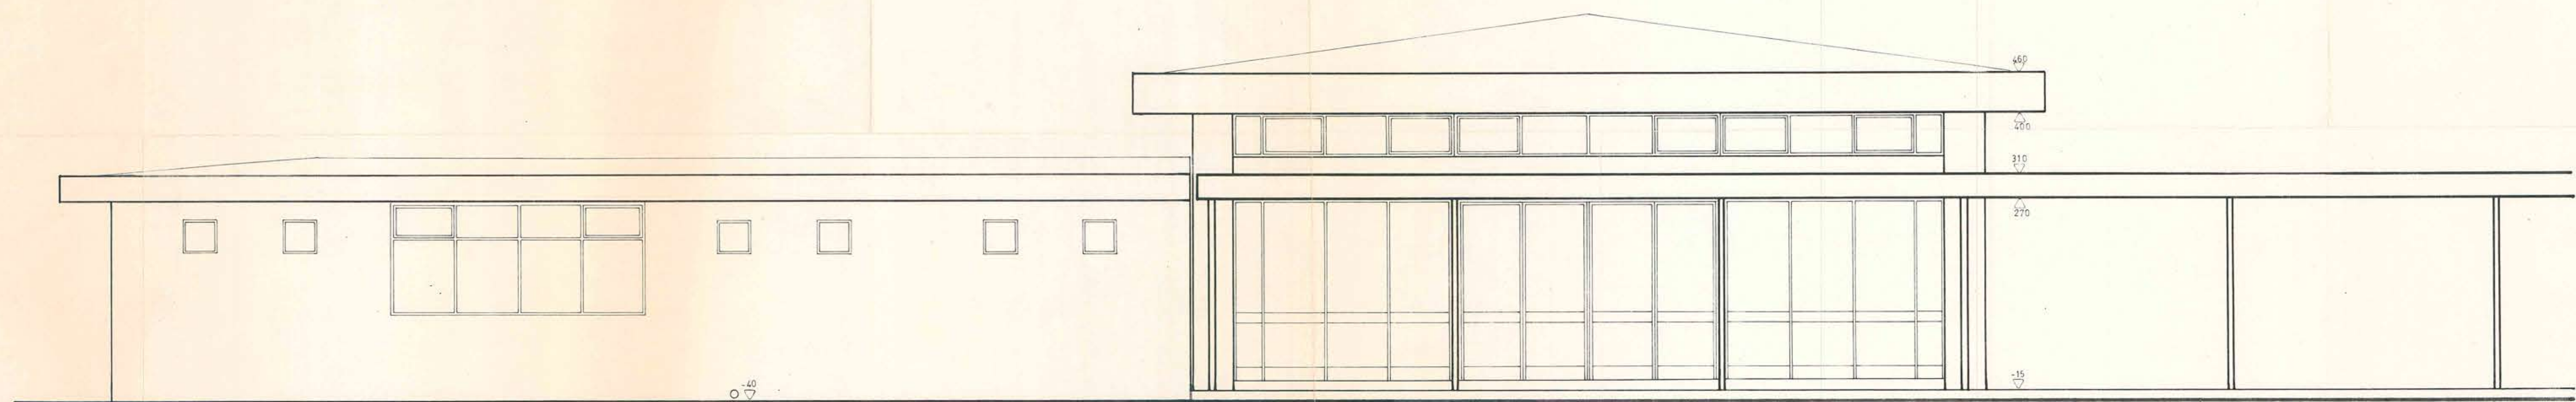


ELEVACION SUR

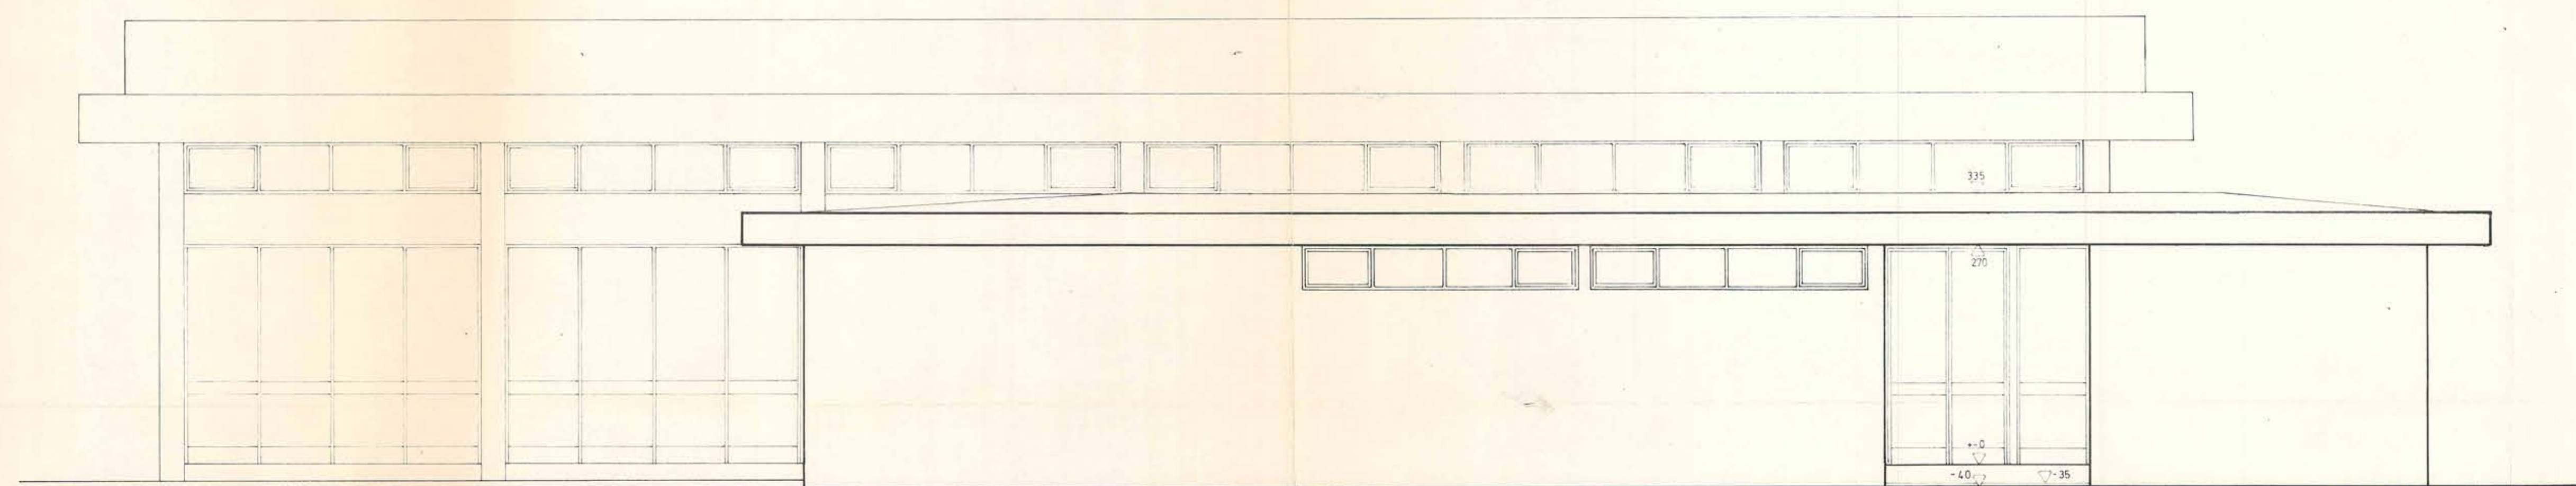

ELEVACION PONIENTE

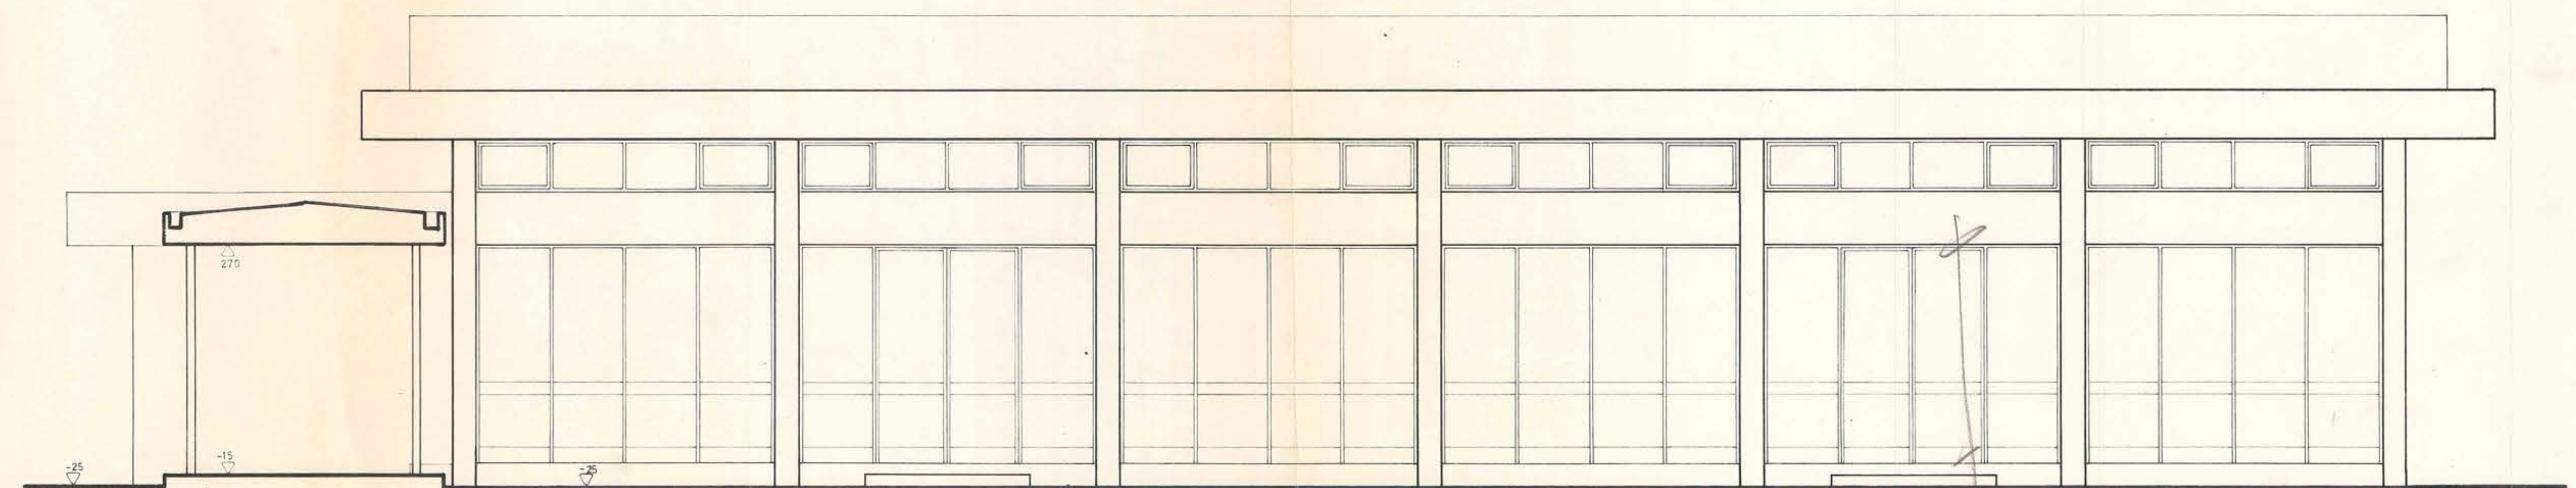

ELEVACION ORIENTE

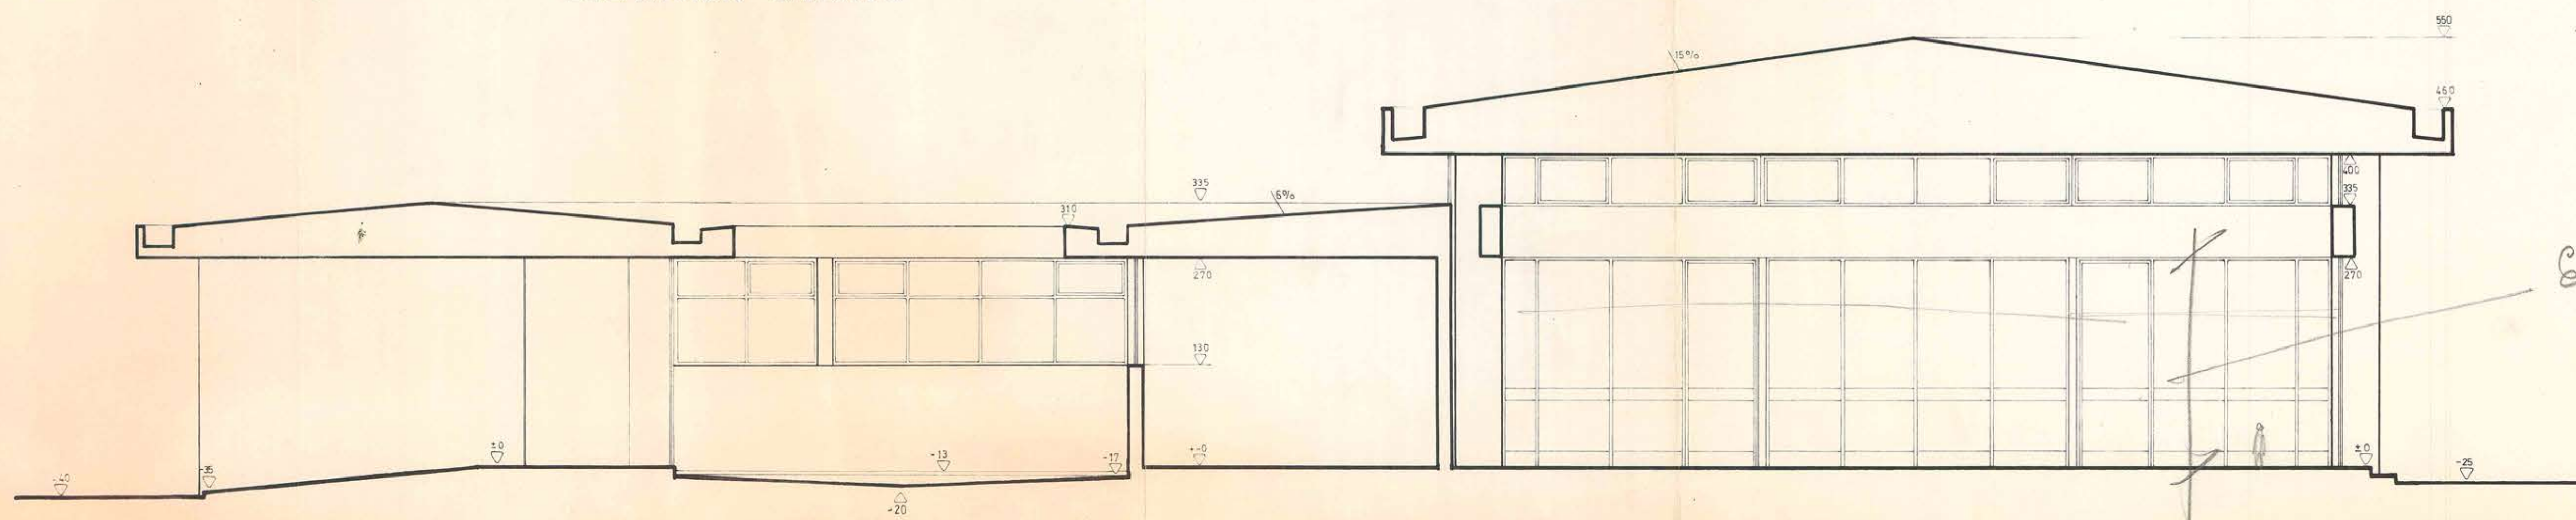

CORTE B-B



OBRA		AMPLIACION LICEO DE HOMBRES TERCERA ETAPA	
UBICACION		PUERTO MONTT	
PLANO	COCINA Y COMEDOR	ELEVACIONES Y CORTE	SUPERFICIE ESCALA 1:50
ARQUITECTO	SERGIO MIRANDA RODRIGUEZ	I.C.A. 1298	5
PROYECTISTA	Vº Bº ARQTO. JEFE	DEPTO. PROYECTOS	
CONTRATISTA	FECHA DEL CONTRATO N° del CONTRATO		FECHA 14/3/73