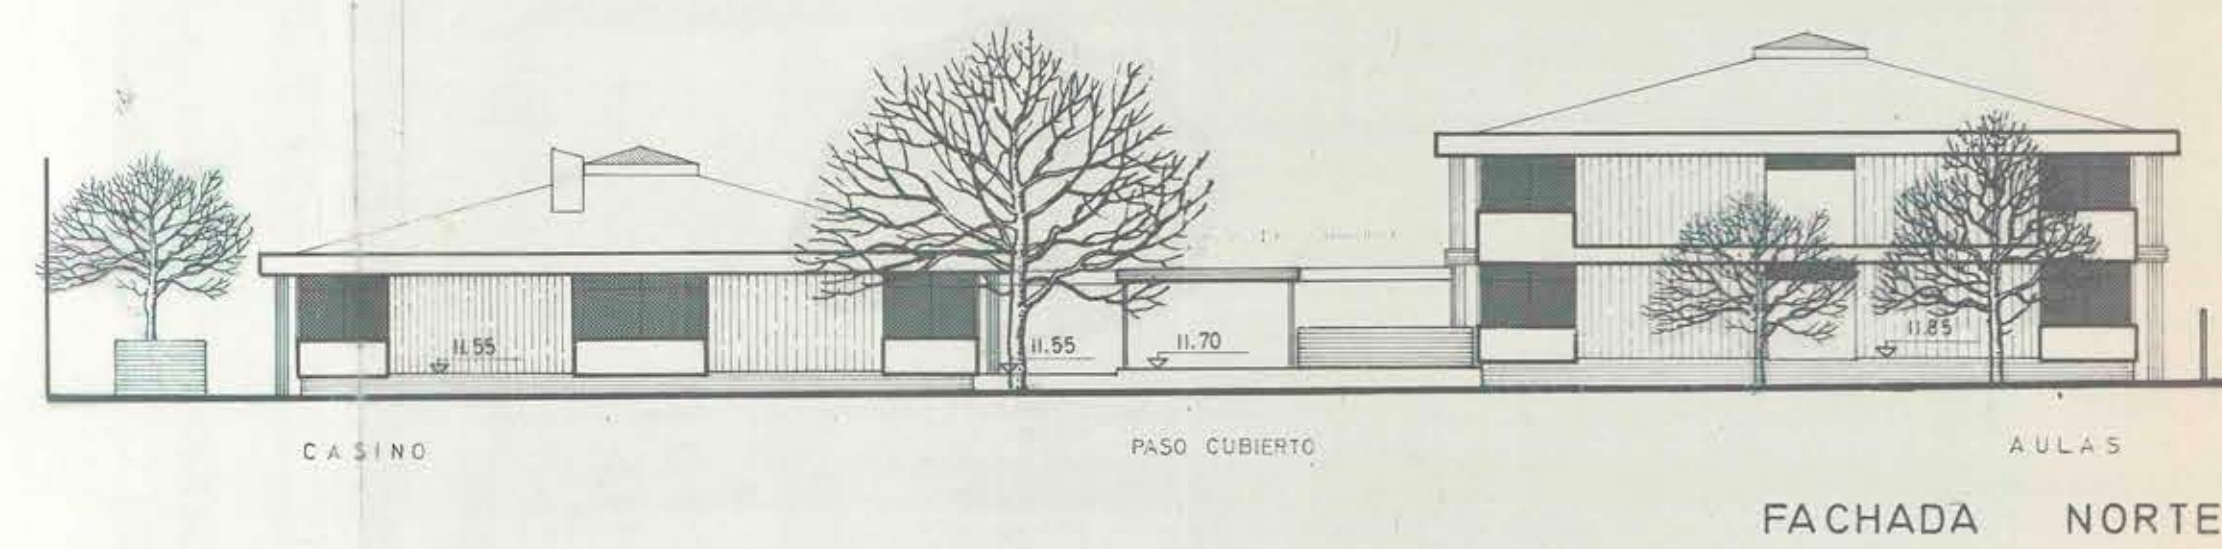
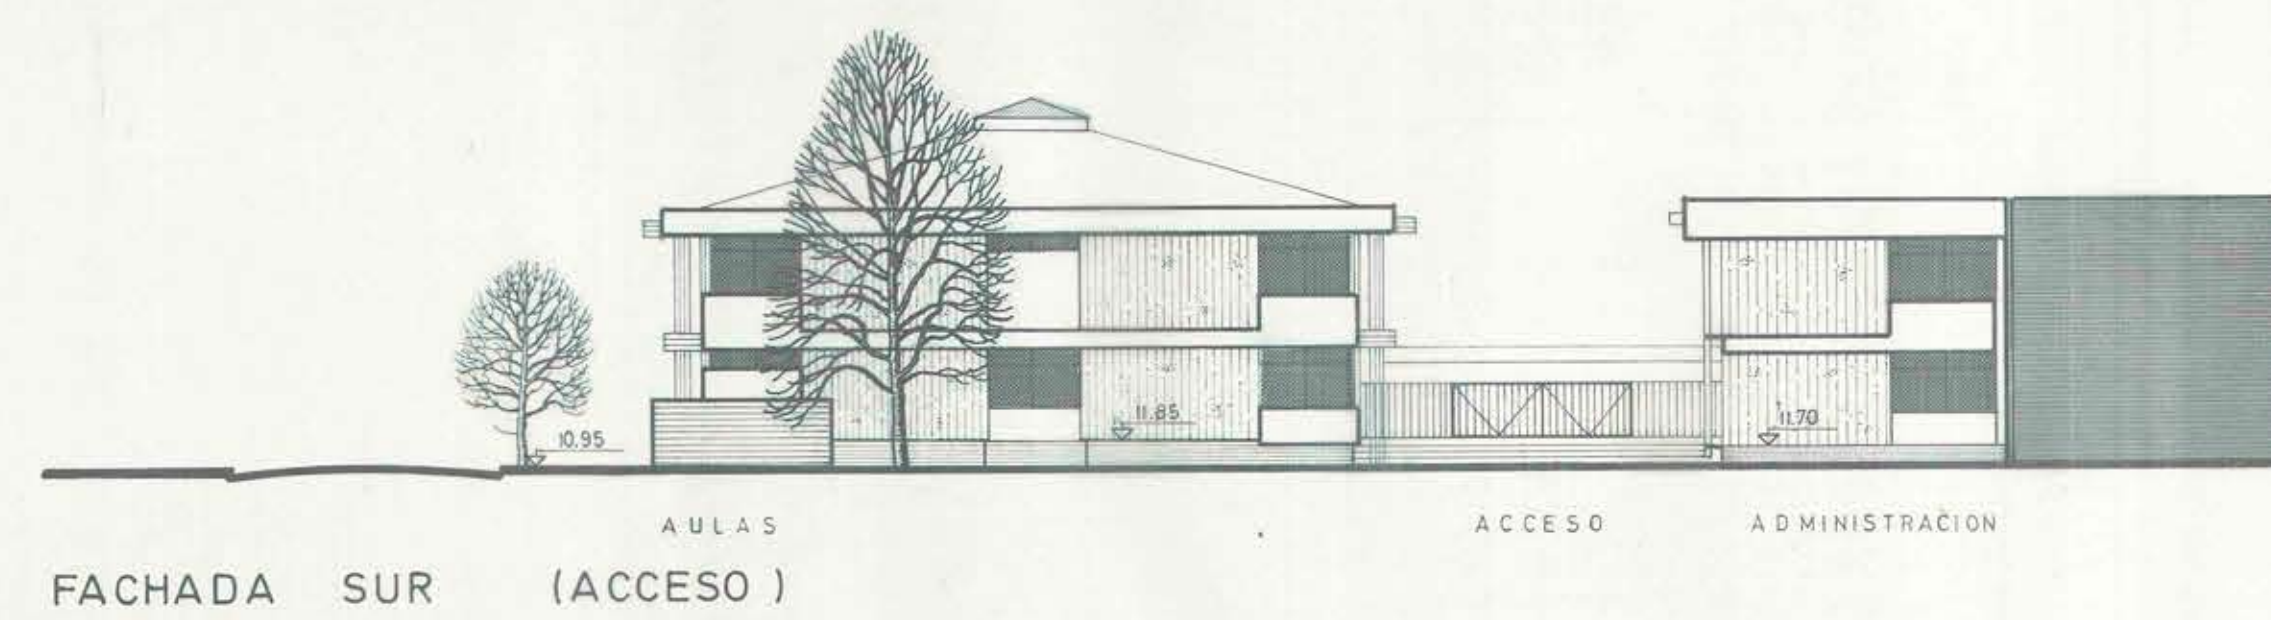
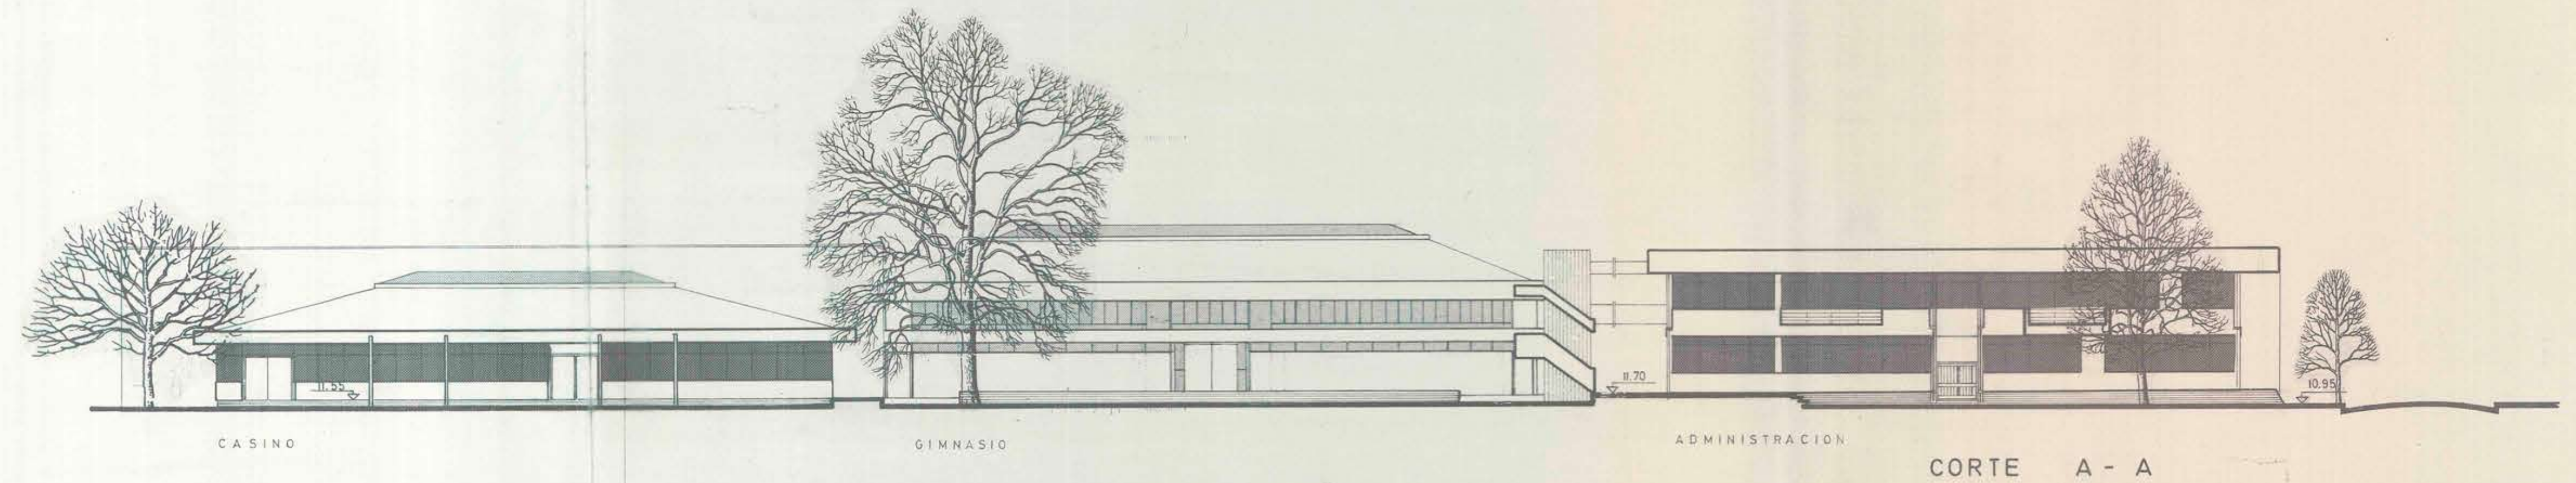
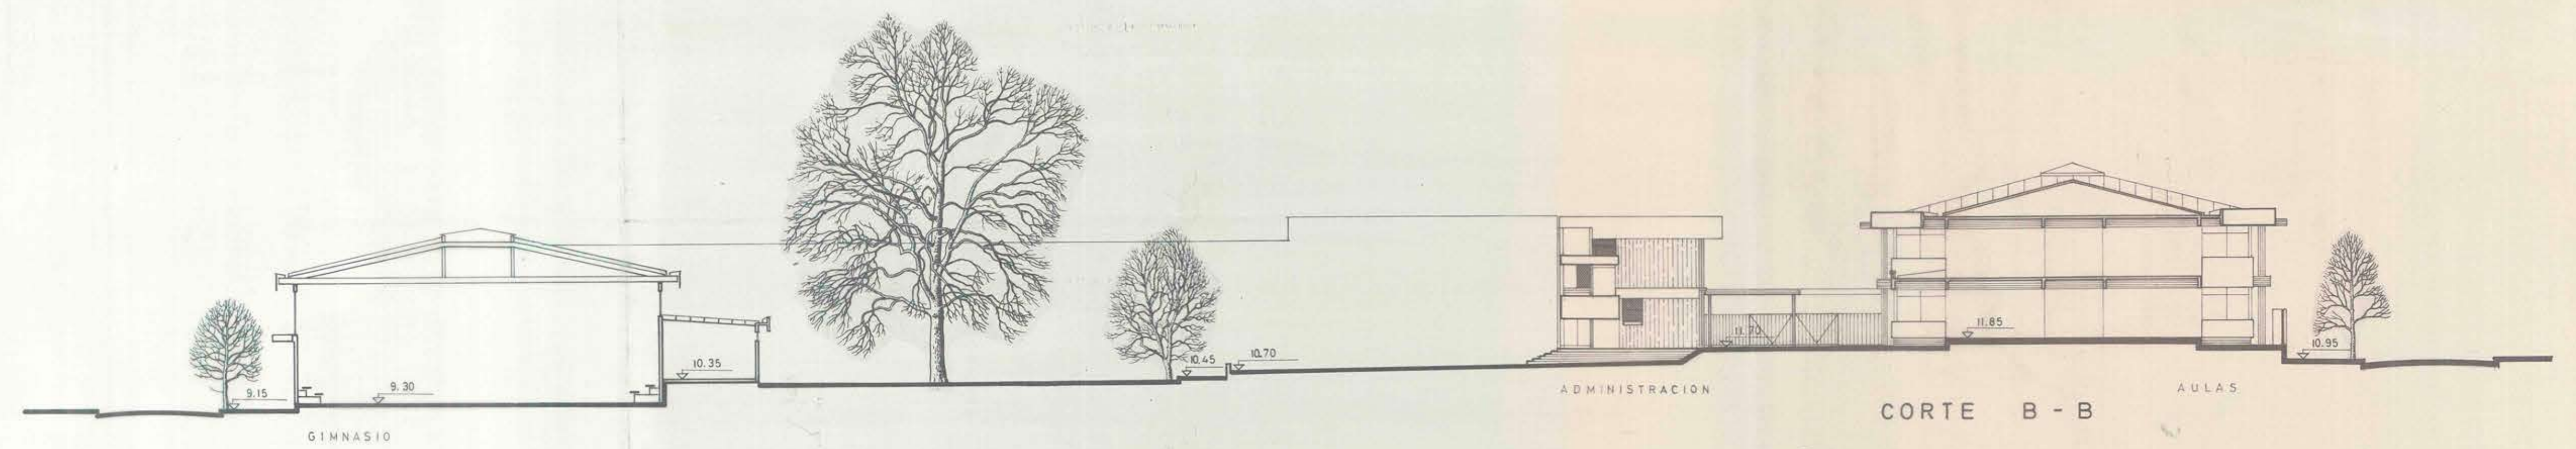


MOP DIRECCION GENERAL DE OBRAS PUBLICAS
DIRECCION DE ARQUITECTURA

2 JUN. 1971

OBRA	LICEO COEDUCACIONAL	SUPERFICIE	
UBICACION	VICTORIA	ESCALA	1:200
PLANO	FACHADAS Y CORTES GENERALES	P.N°	4
ARQUITECTOS:	T. ASHTS. F. MERINO C. E. SUAREZ S.	A	
PROYECTISTA			
V.B. ARGTO. JEFE	ANDRES. CRISTOSTO A.	FECHA DEL CONTRATO	AGOSTO 1971
DEPTO. PROYECTOS		N° DEL CONTRATO	
CONTRATISTA		FECHA	

05408

0.75 X 1.05