



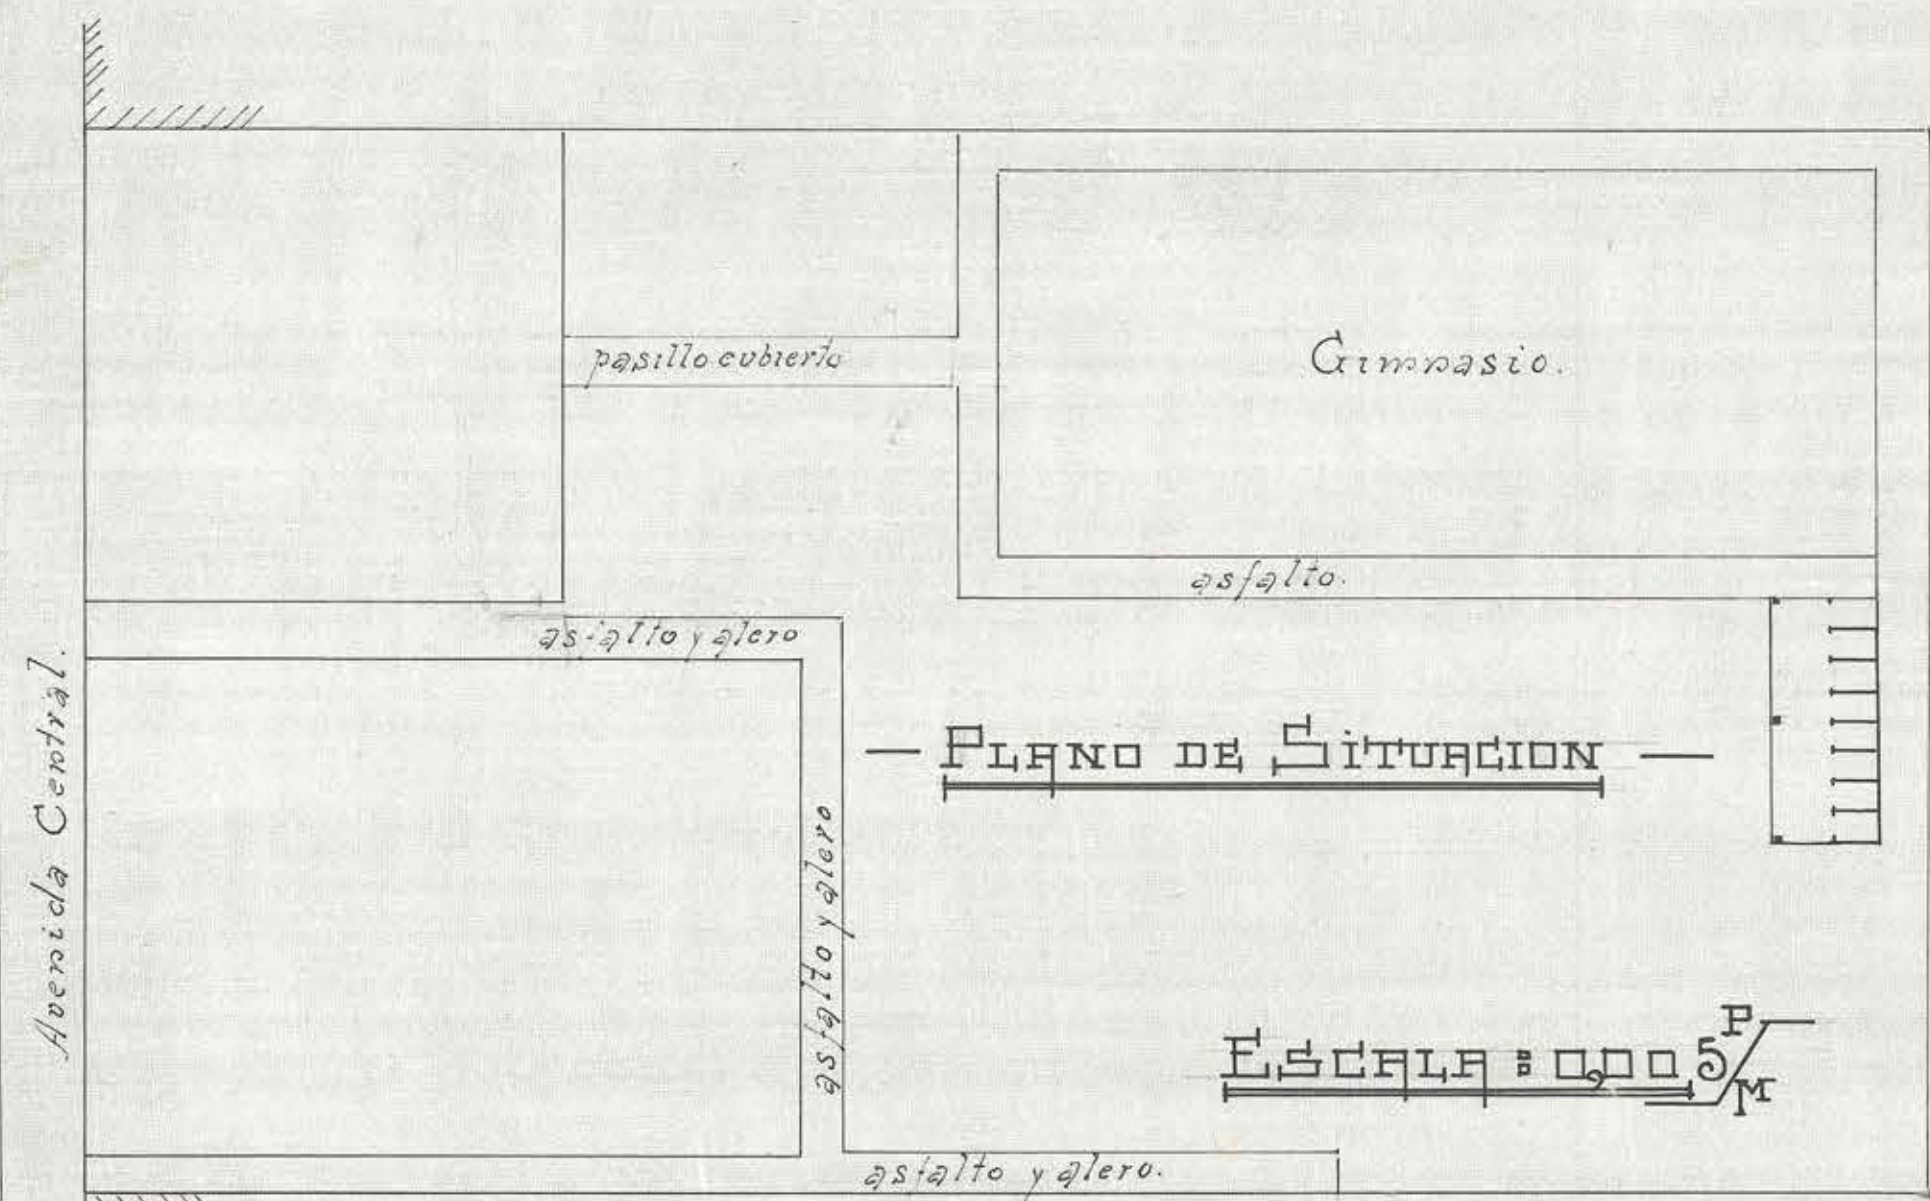


— LICEO DE NIÑAS —
 — DE —
 — VICTORIA —

ESCALA = 0.01 $\frac{P}{M}$

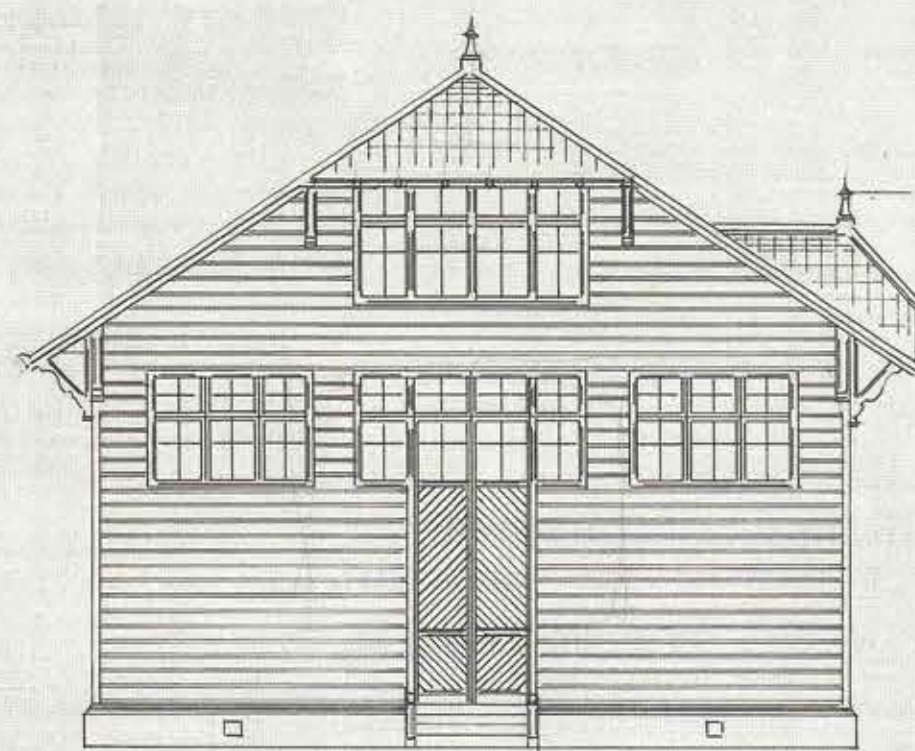


— FACHADA PRINCIPAL —

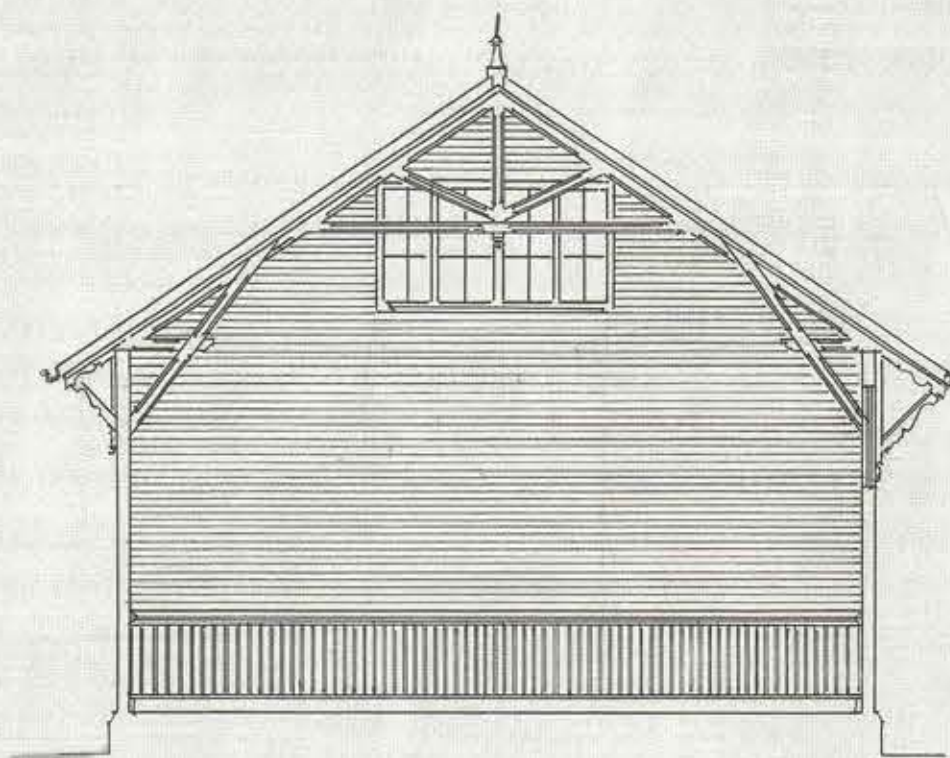


— CORTE AB —

— GIMNASIO —

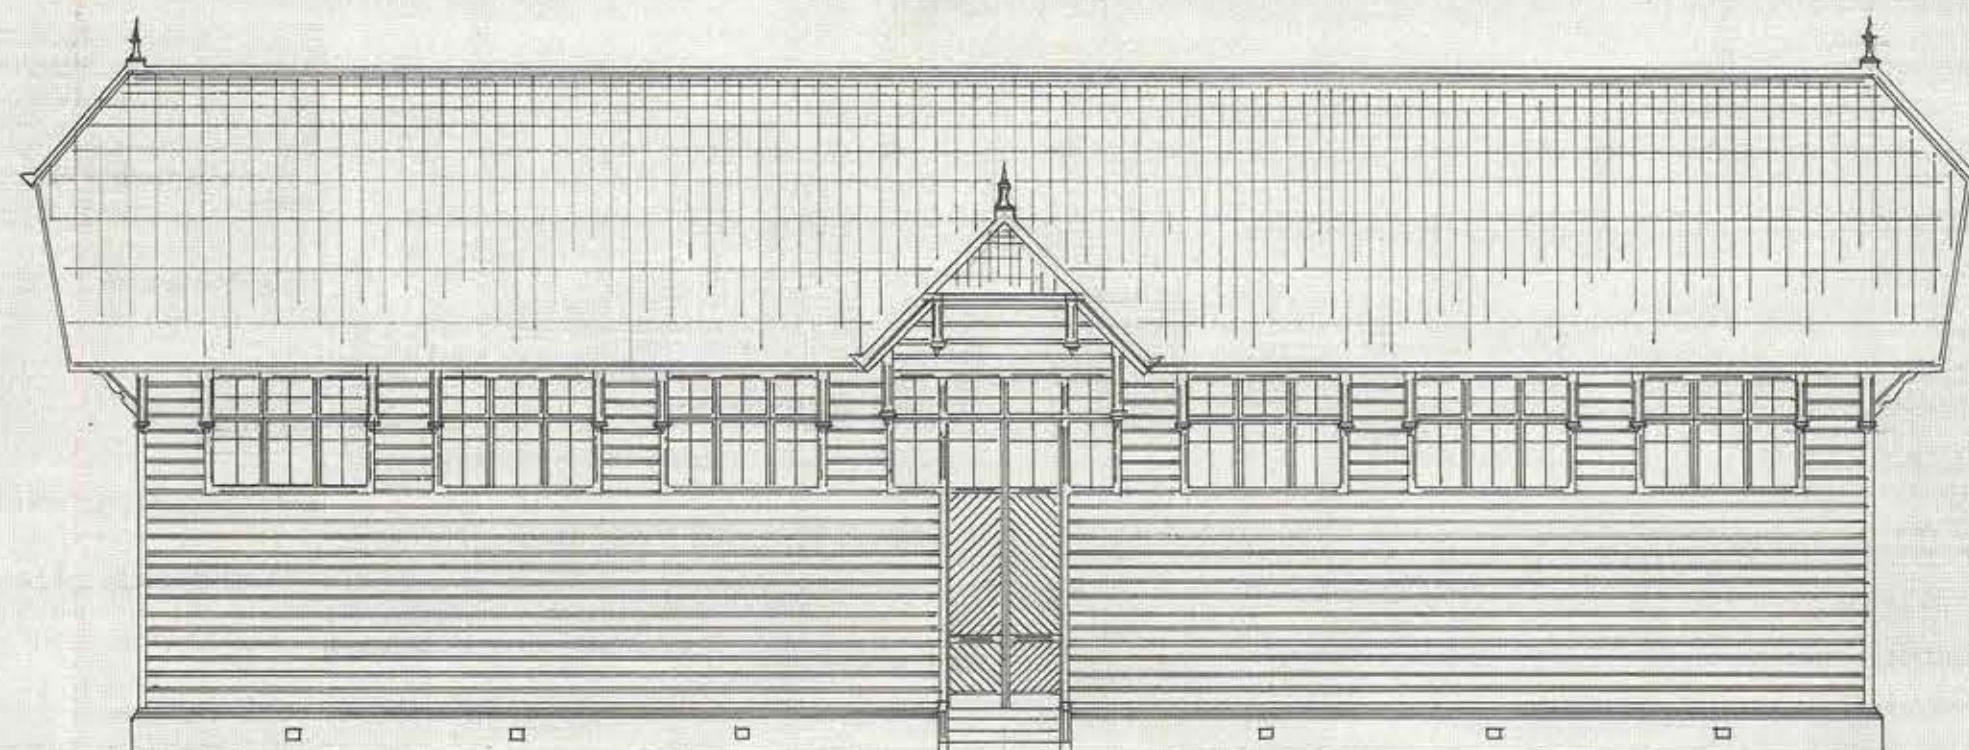

— FACHADA LATERAL —

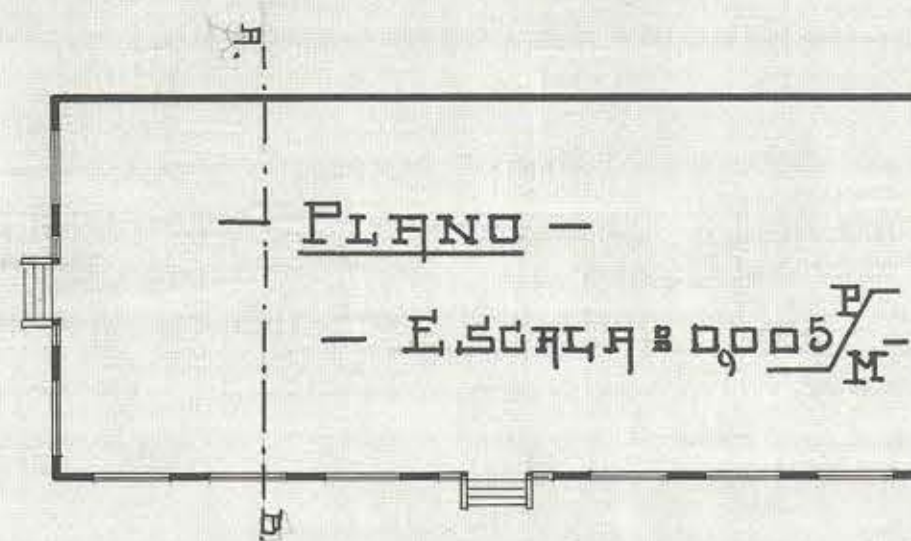

Moscos Hammelsted
 VII-1909.