

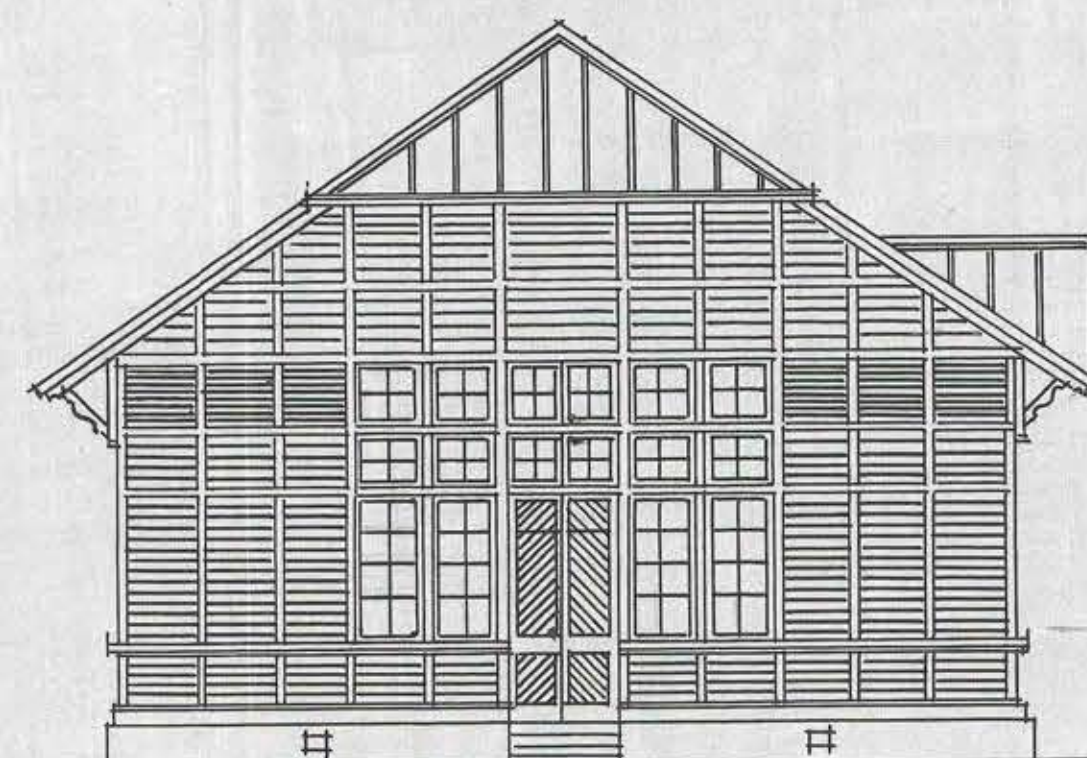


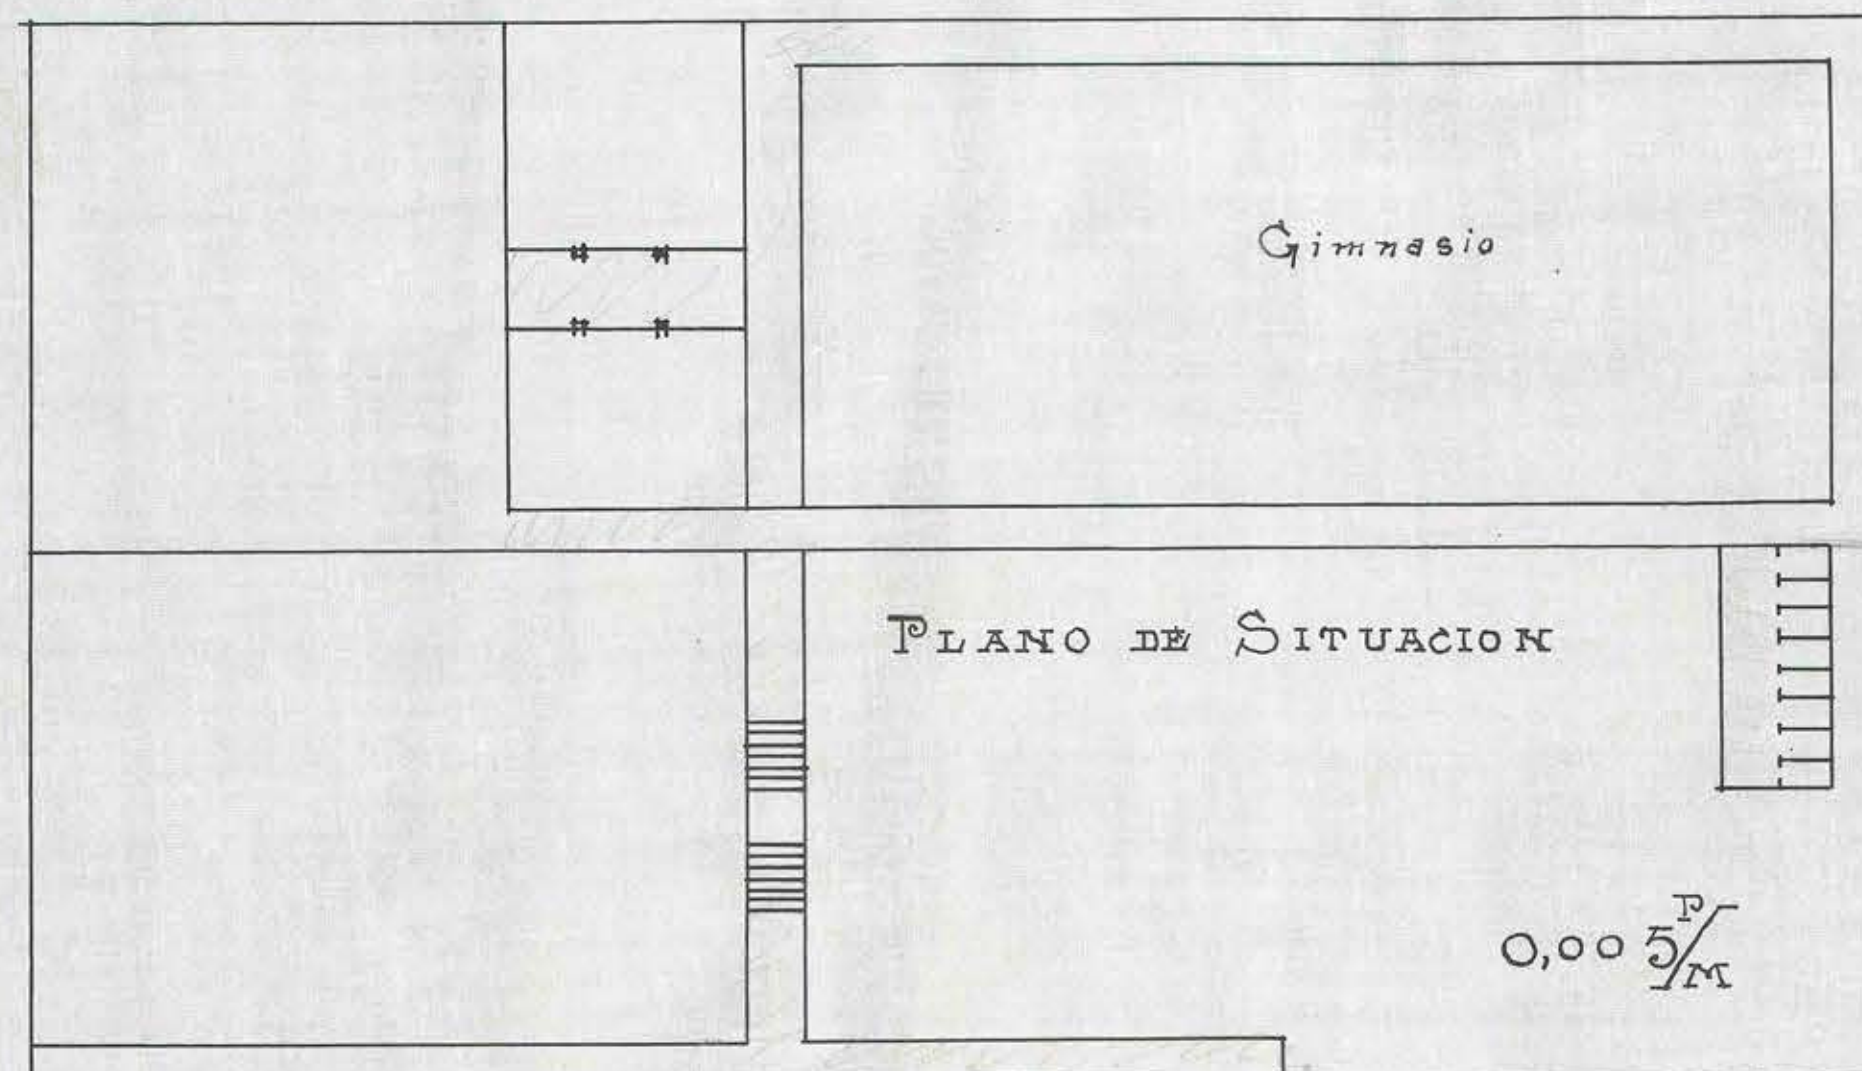

FACHADA

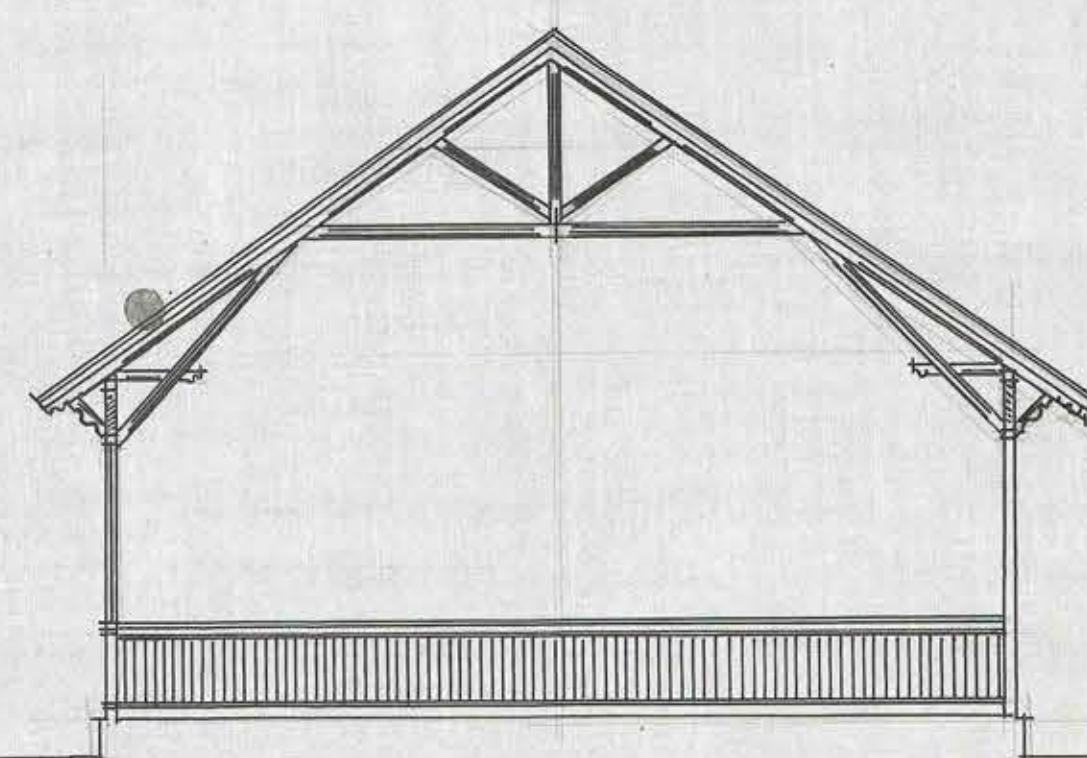


SECCION.

LICEO DE NIÑAS
DE
VICTORIA

Roberto Barceló Lina.

0,01 $\frac{P}{M}$

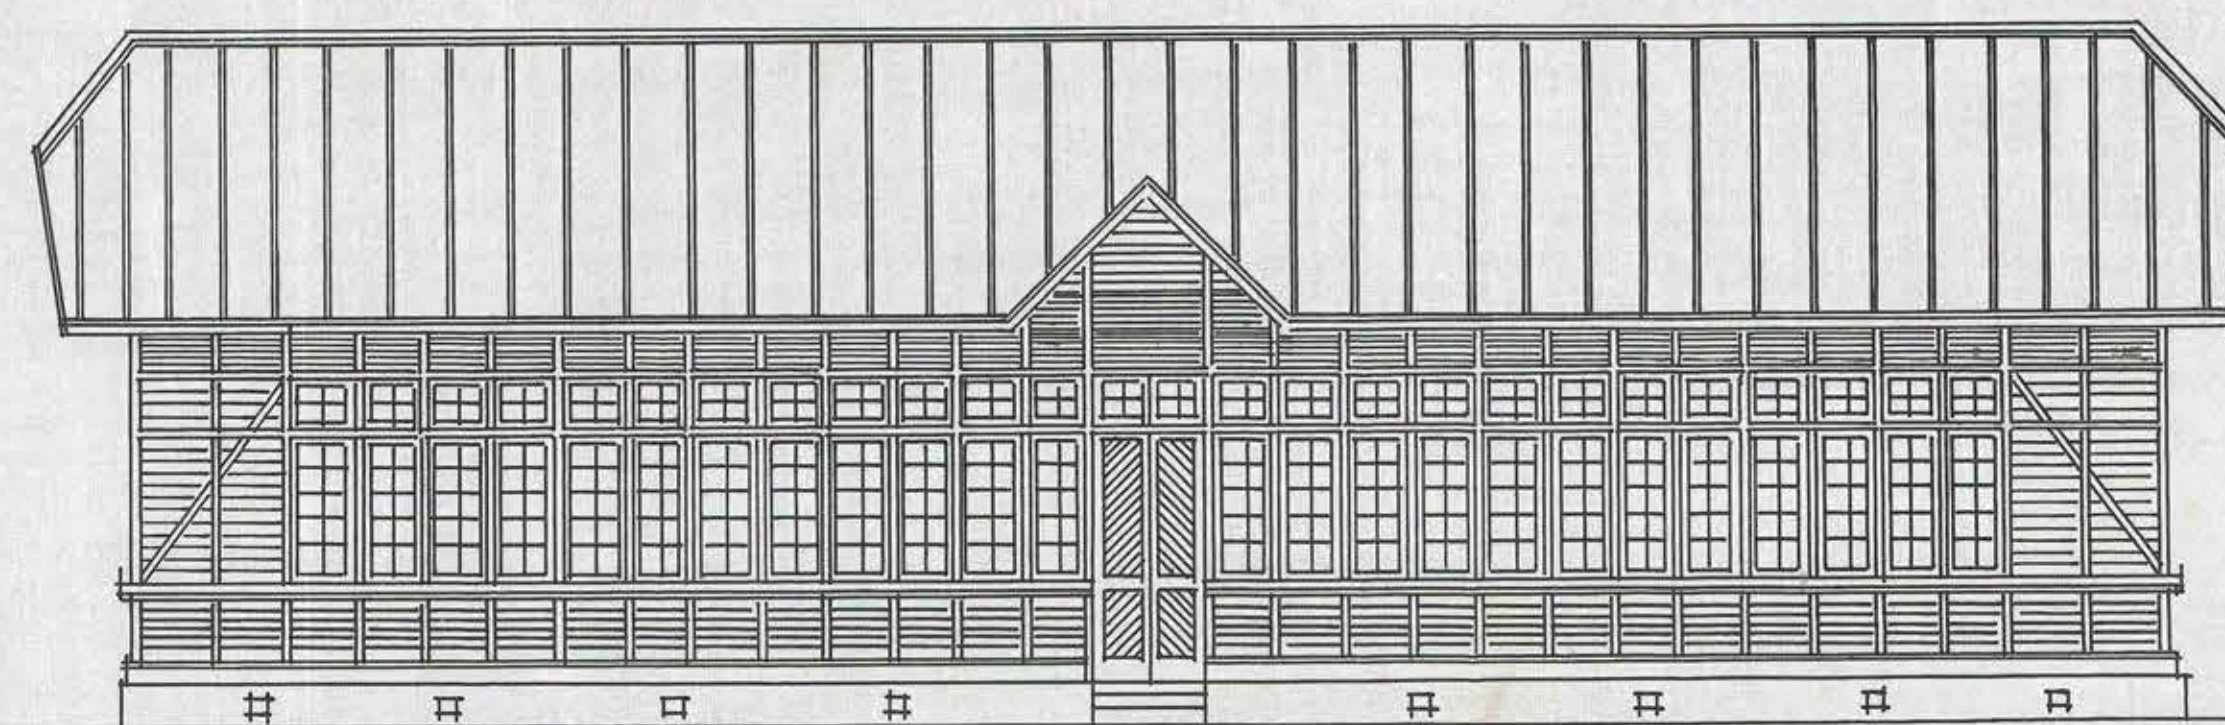

FACHADA LATERAL

