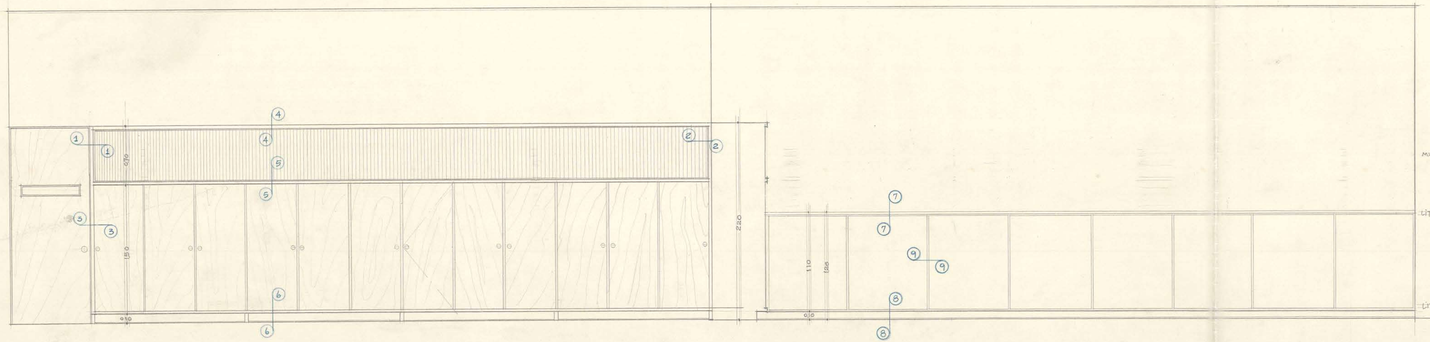

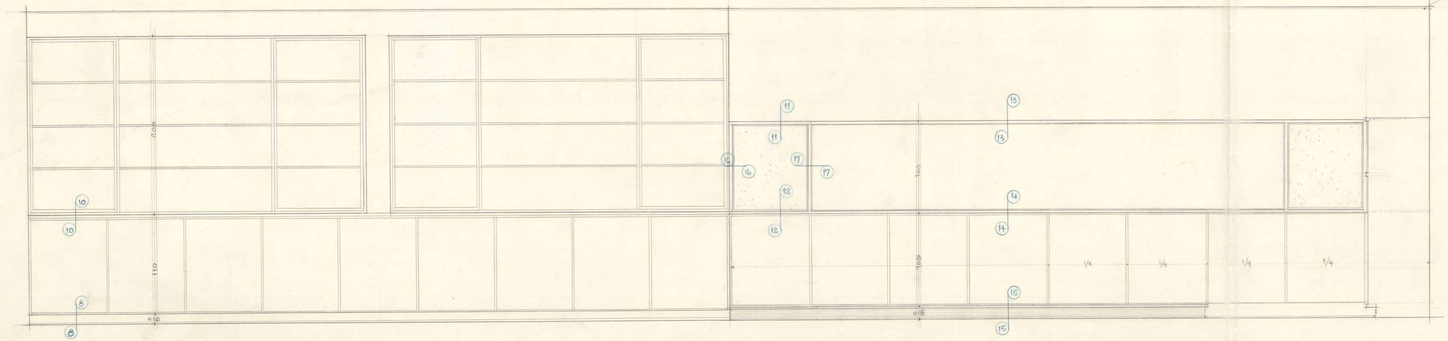

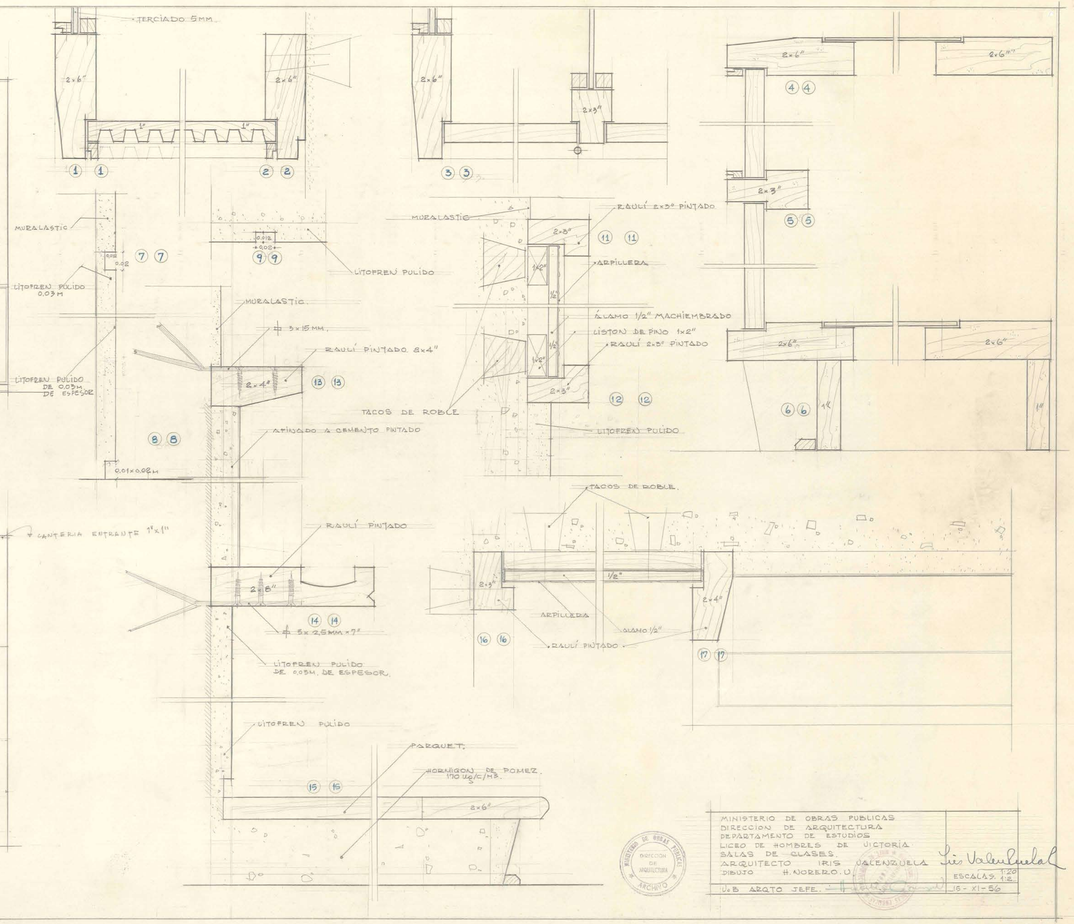

MINISTERIO DE OBRAS PUBLICAS	
DIRECCION DE ARQUITECTURA	
DEPARTAMENTO DE ESTUDIOS	
LICEO DE HOMBRES DE VICTORIA	
SALAS DE CLASES	
ARQUITECTO IRIS VALENZUELA	Iris Valenzuela
DIBUJO H. MORERO. U.	ESCALAS 1/20 1/2
V.B ARQTO JEFE.	16-XI-56

3B.4