




FACHADA NOR-PONIENTE INTERNA D.D.

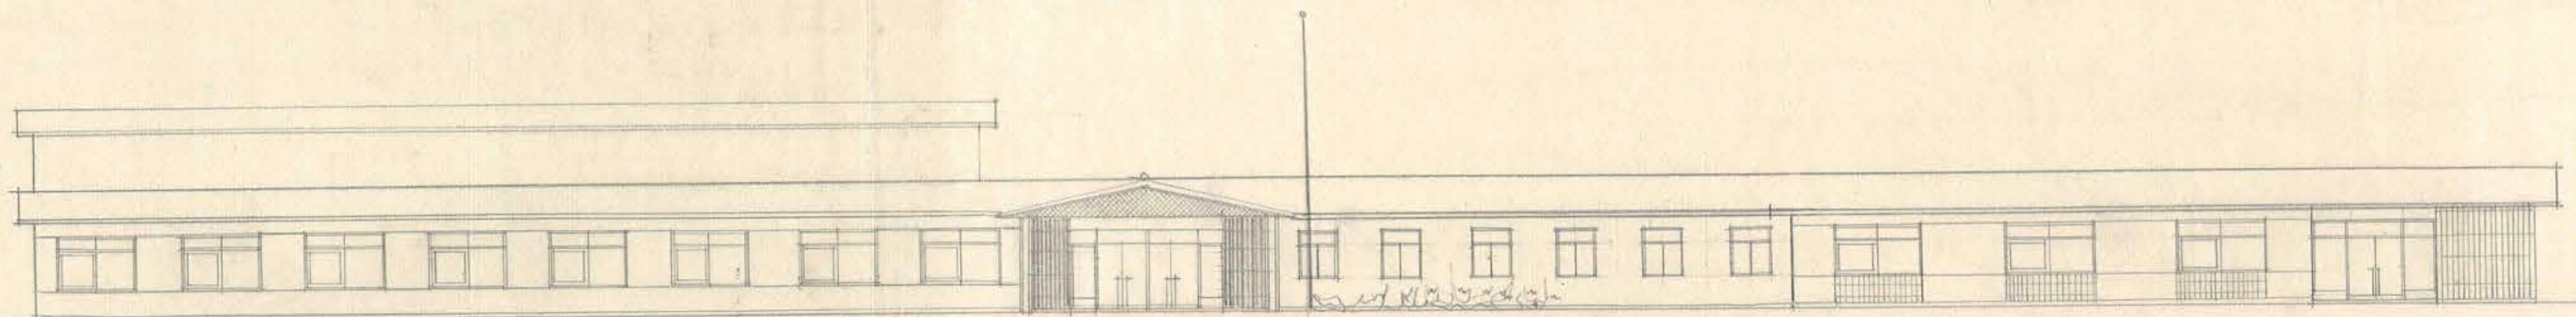


FACHADA SUR-ORIENTE ACCESO CALLE URUTIA

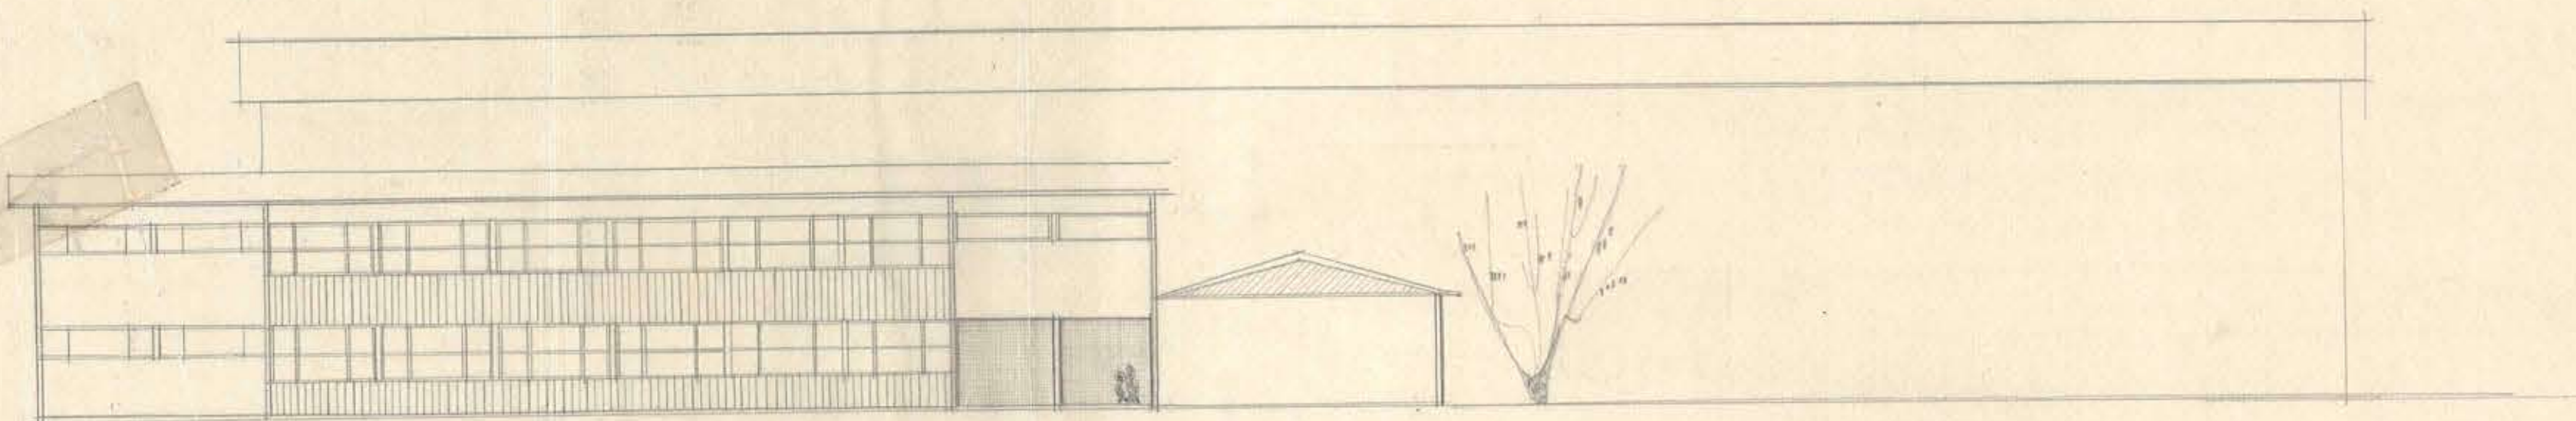

FACHADA SUR-ORIENTE "BLOQUES SALAS DE CLASES" PASILLOS.

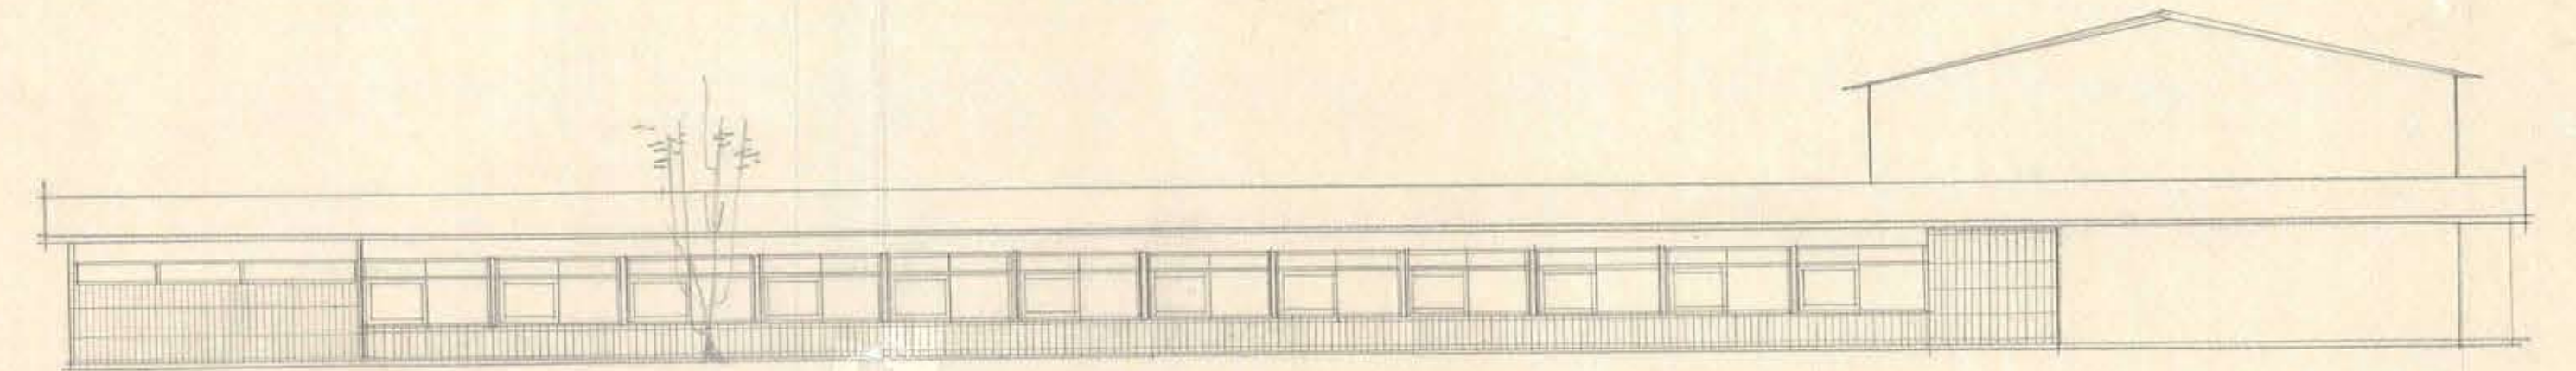

FACHADA NOR-ORIENTE SALAS DE CLASES "ESCUELA ANEXA"

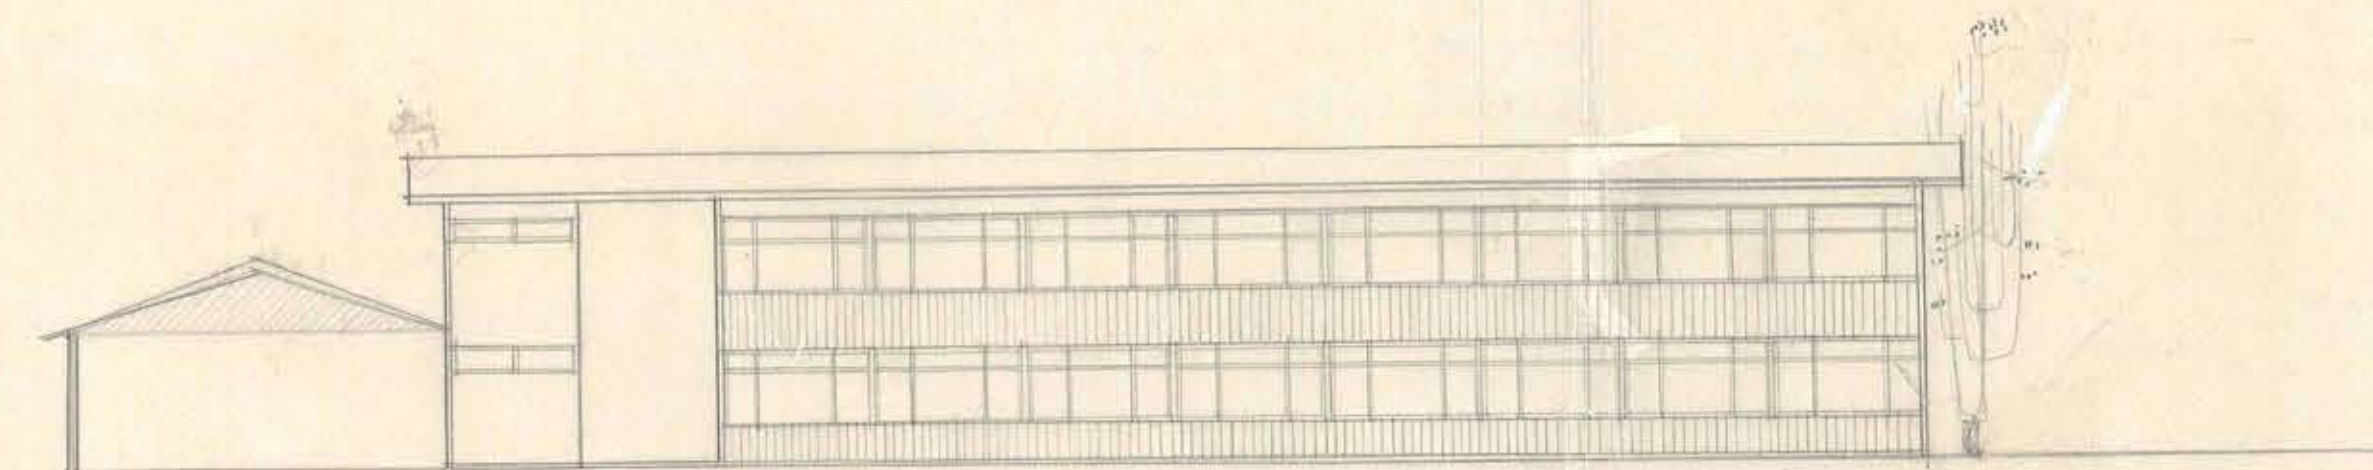

FACHADA NOR-PONIENTE SALAS DE CLASES.

