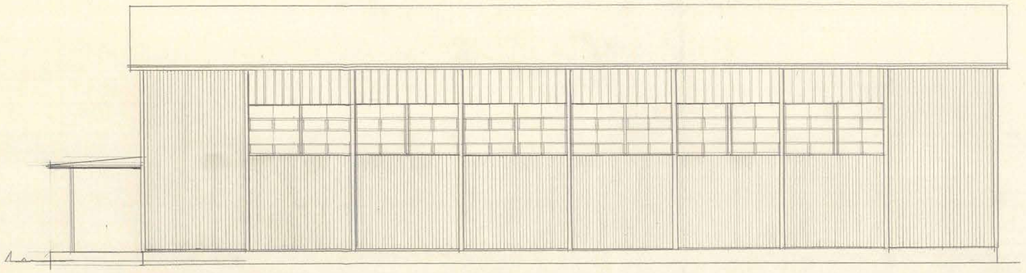

FACHADA NOR - ORIENTE.

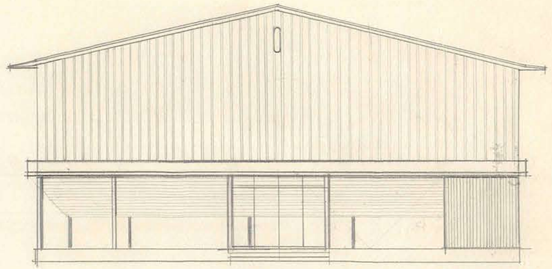

FACHADA ACCESO

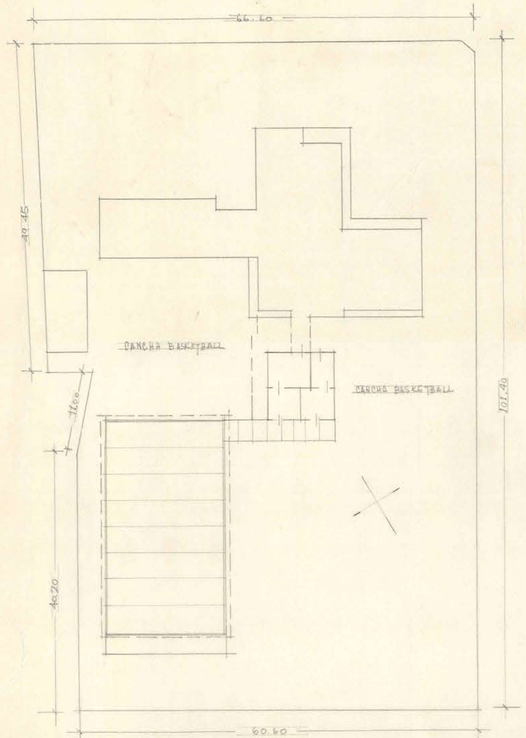

CALLE PEDRO LARES

PLANO DE UBICACION.

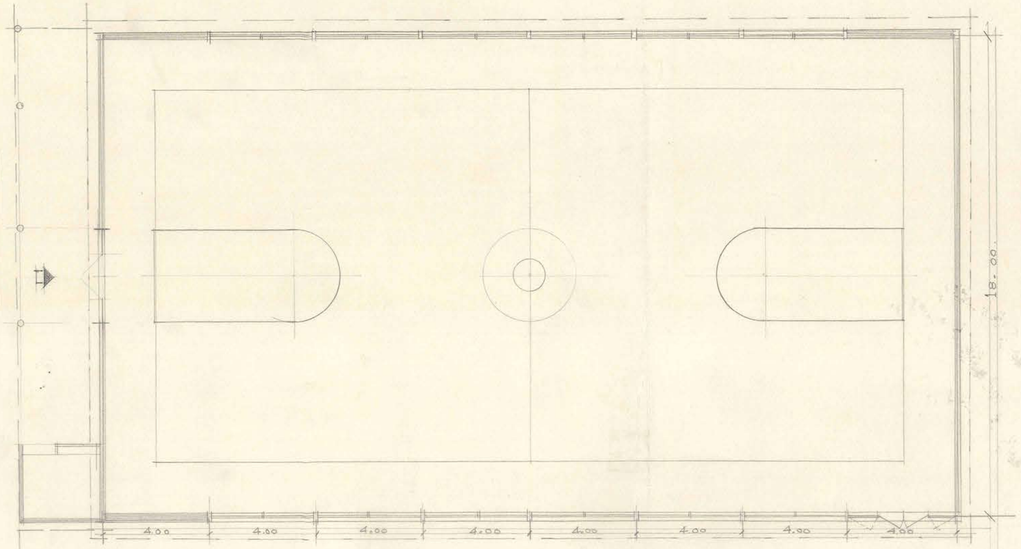

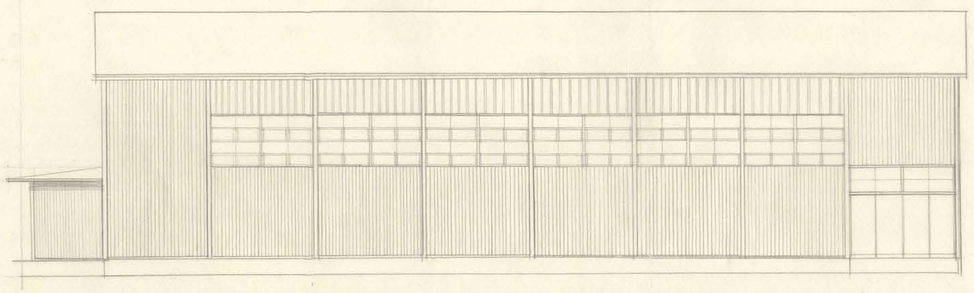

FACHADA NOR - PONIENTE.

CUBIERTA FE. GALVANIZADO

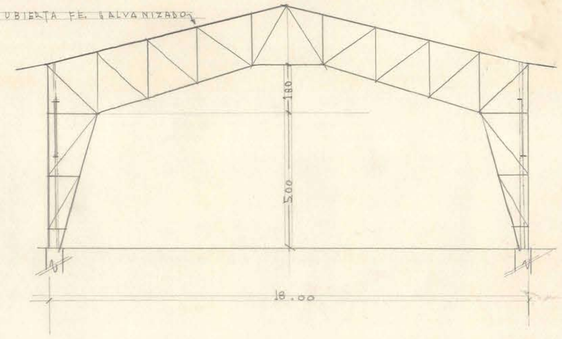

DIRECCION GENERAL DE OBRAS PUBLICAS
Departamento de Arquitectura
Archivo

DIRECCION GENERAL DE OBRAS PUBLICAS
SECCION ESTUDIOS
Departamento de Arquitectura

D. G. O. P.	DEPTO DE ARQUITECTURA	SECCION ESTUDIOS	GIMNASIO - LICEO MIXTO DE RIO BUENO	PLANTA Y FACHADAS	ESCALA 1:100	ARQUITECTO: Eio Valenzuela	Vº Bº ARQTO. JEFE

095 x 055

02218