




FACHADA CALLE FERROCARRIL.

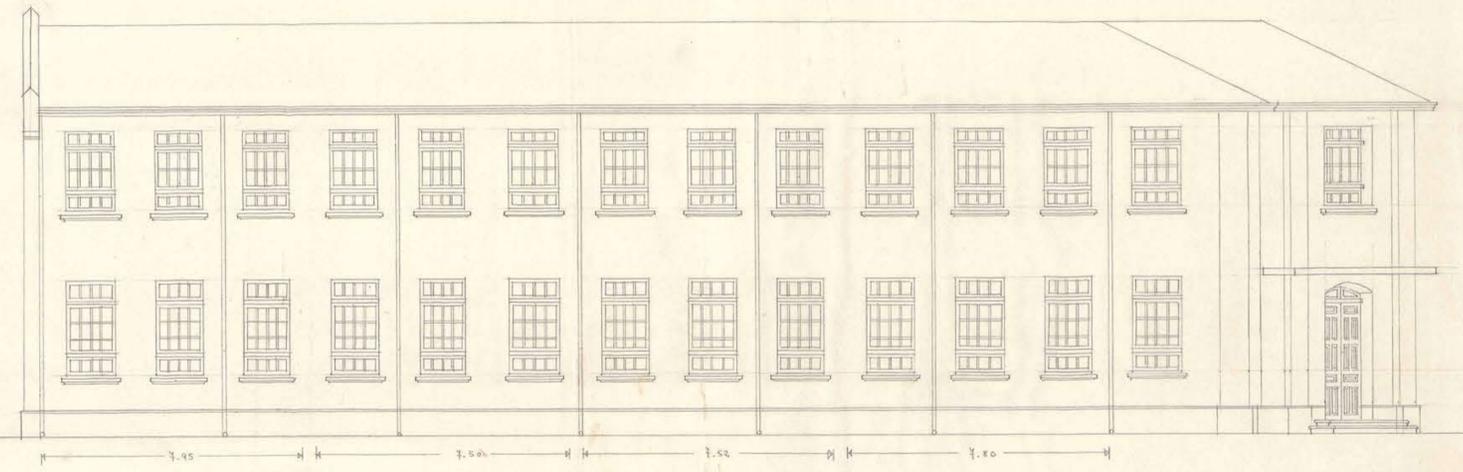

FACHADA CALLE DILDAO.

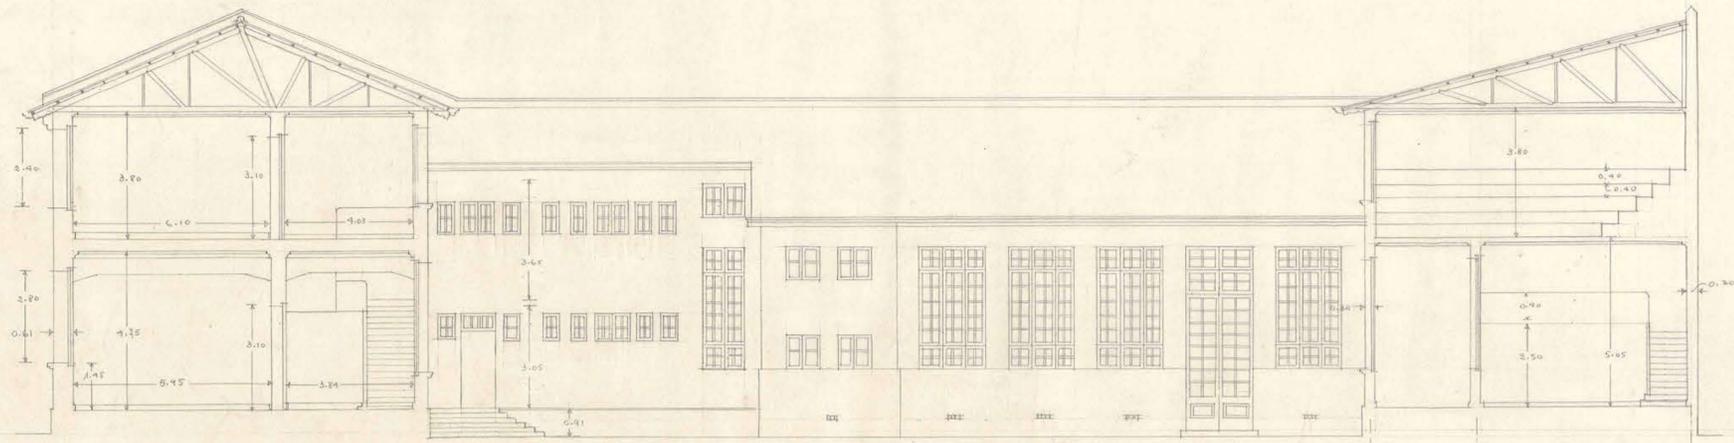

SECCION A-B.

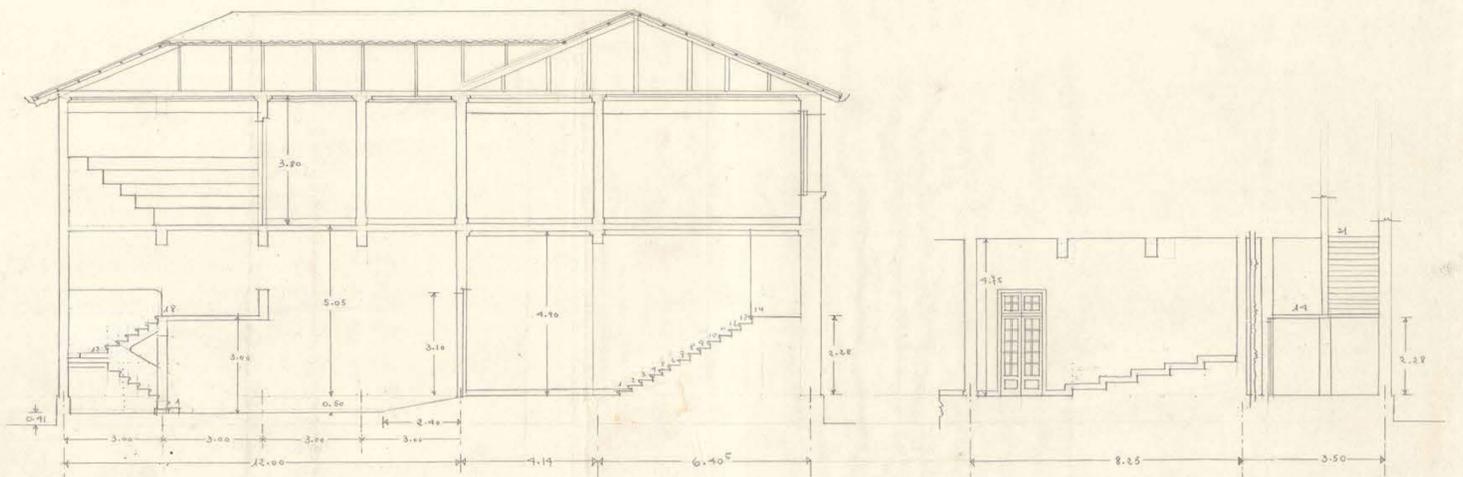

SECCION C-D.

SECCION E-F.

D.O.P. DEPARTAMENTO DE ARQUITECTURA  
LICEO DE LAUTARO.

ESCALA: 0.01 P.M.T.

PL. 4.

Arqto. E. Benavente M.  
Sgo, 7-X-1940.



0638

1,10 x 0,52

44