

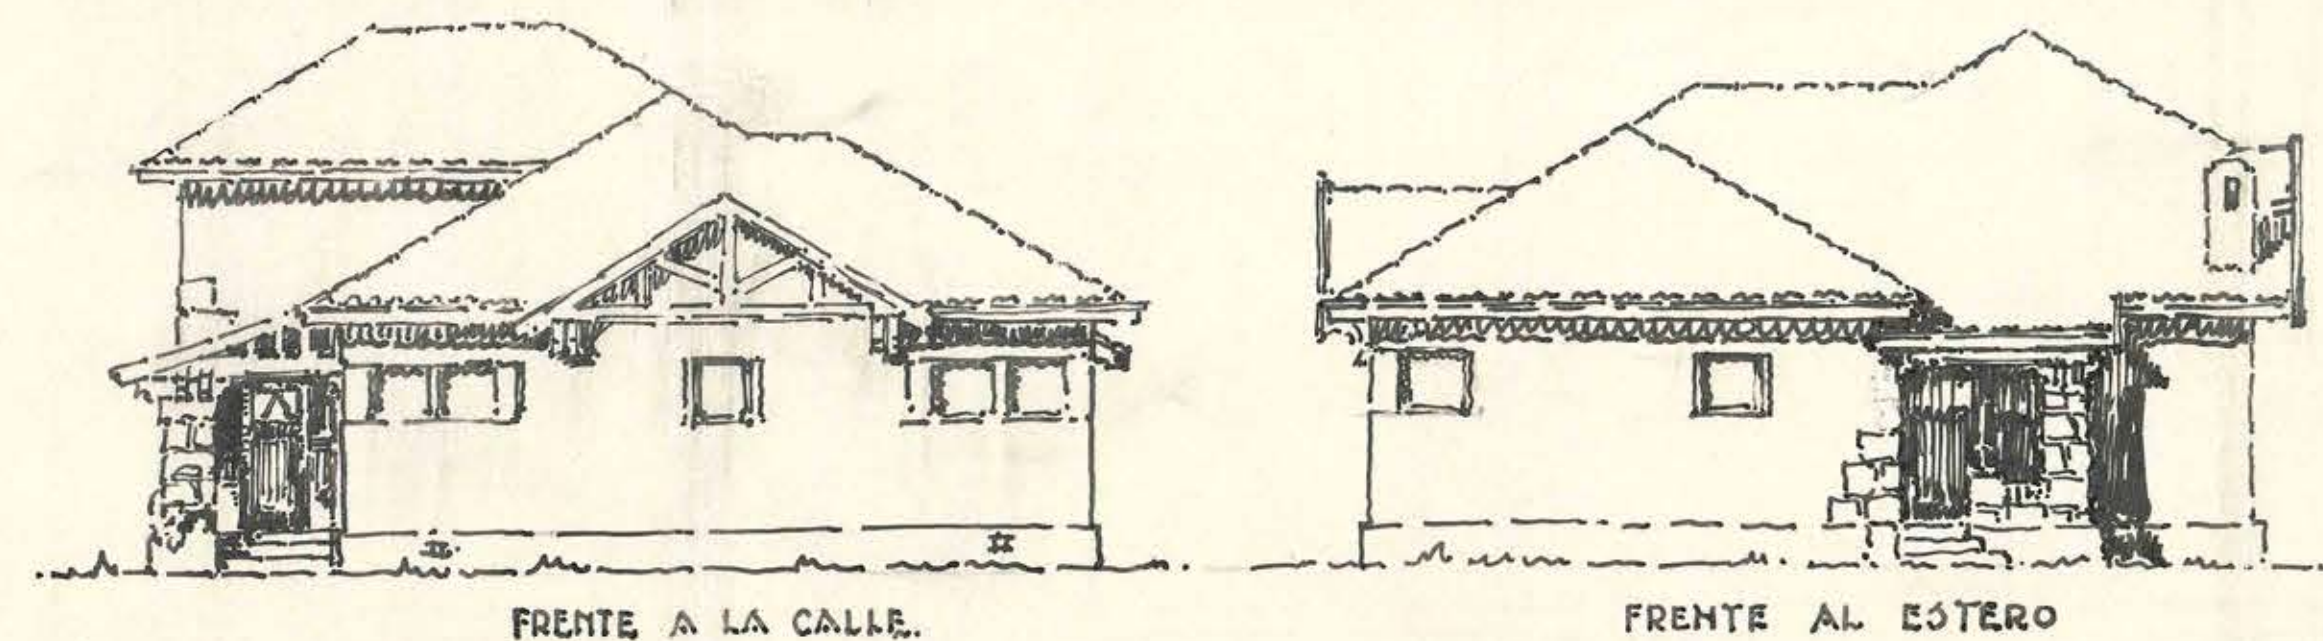
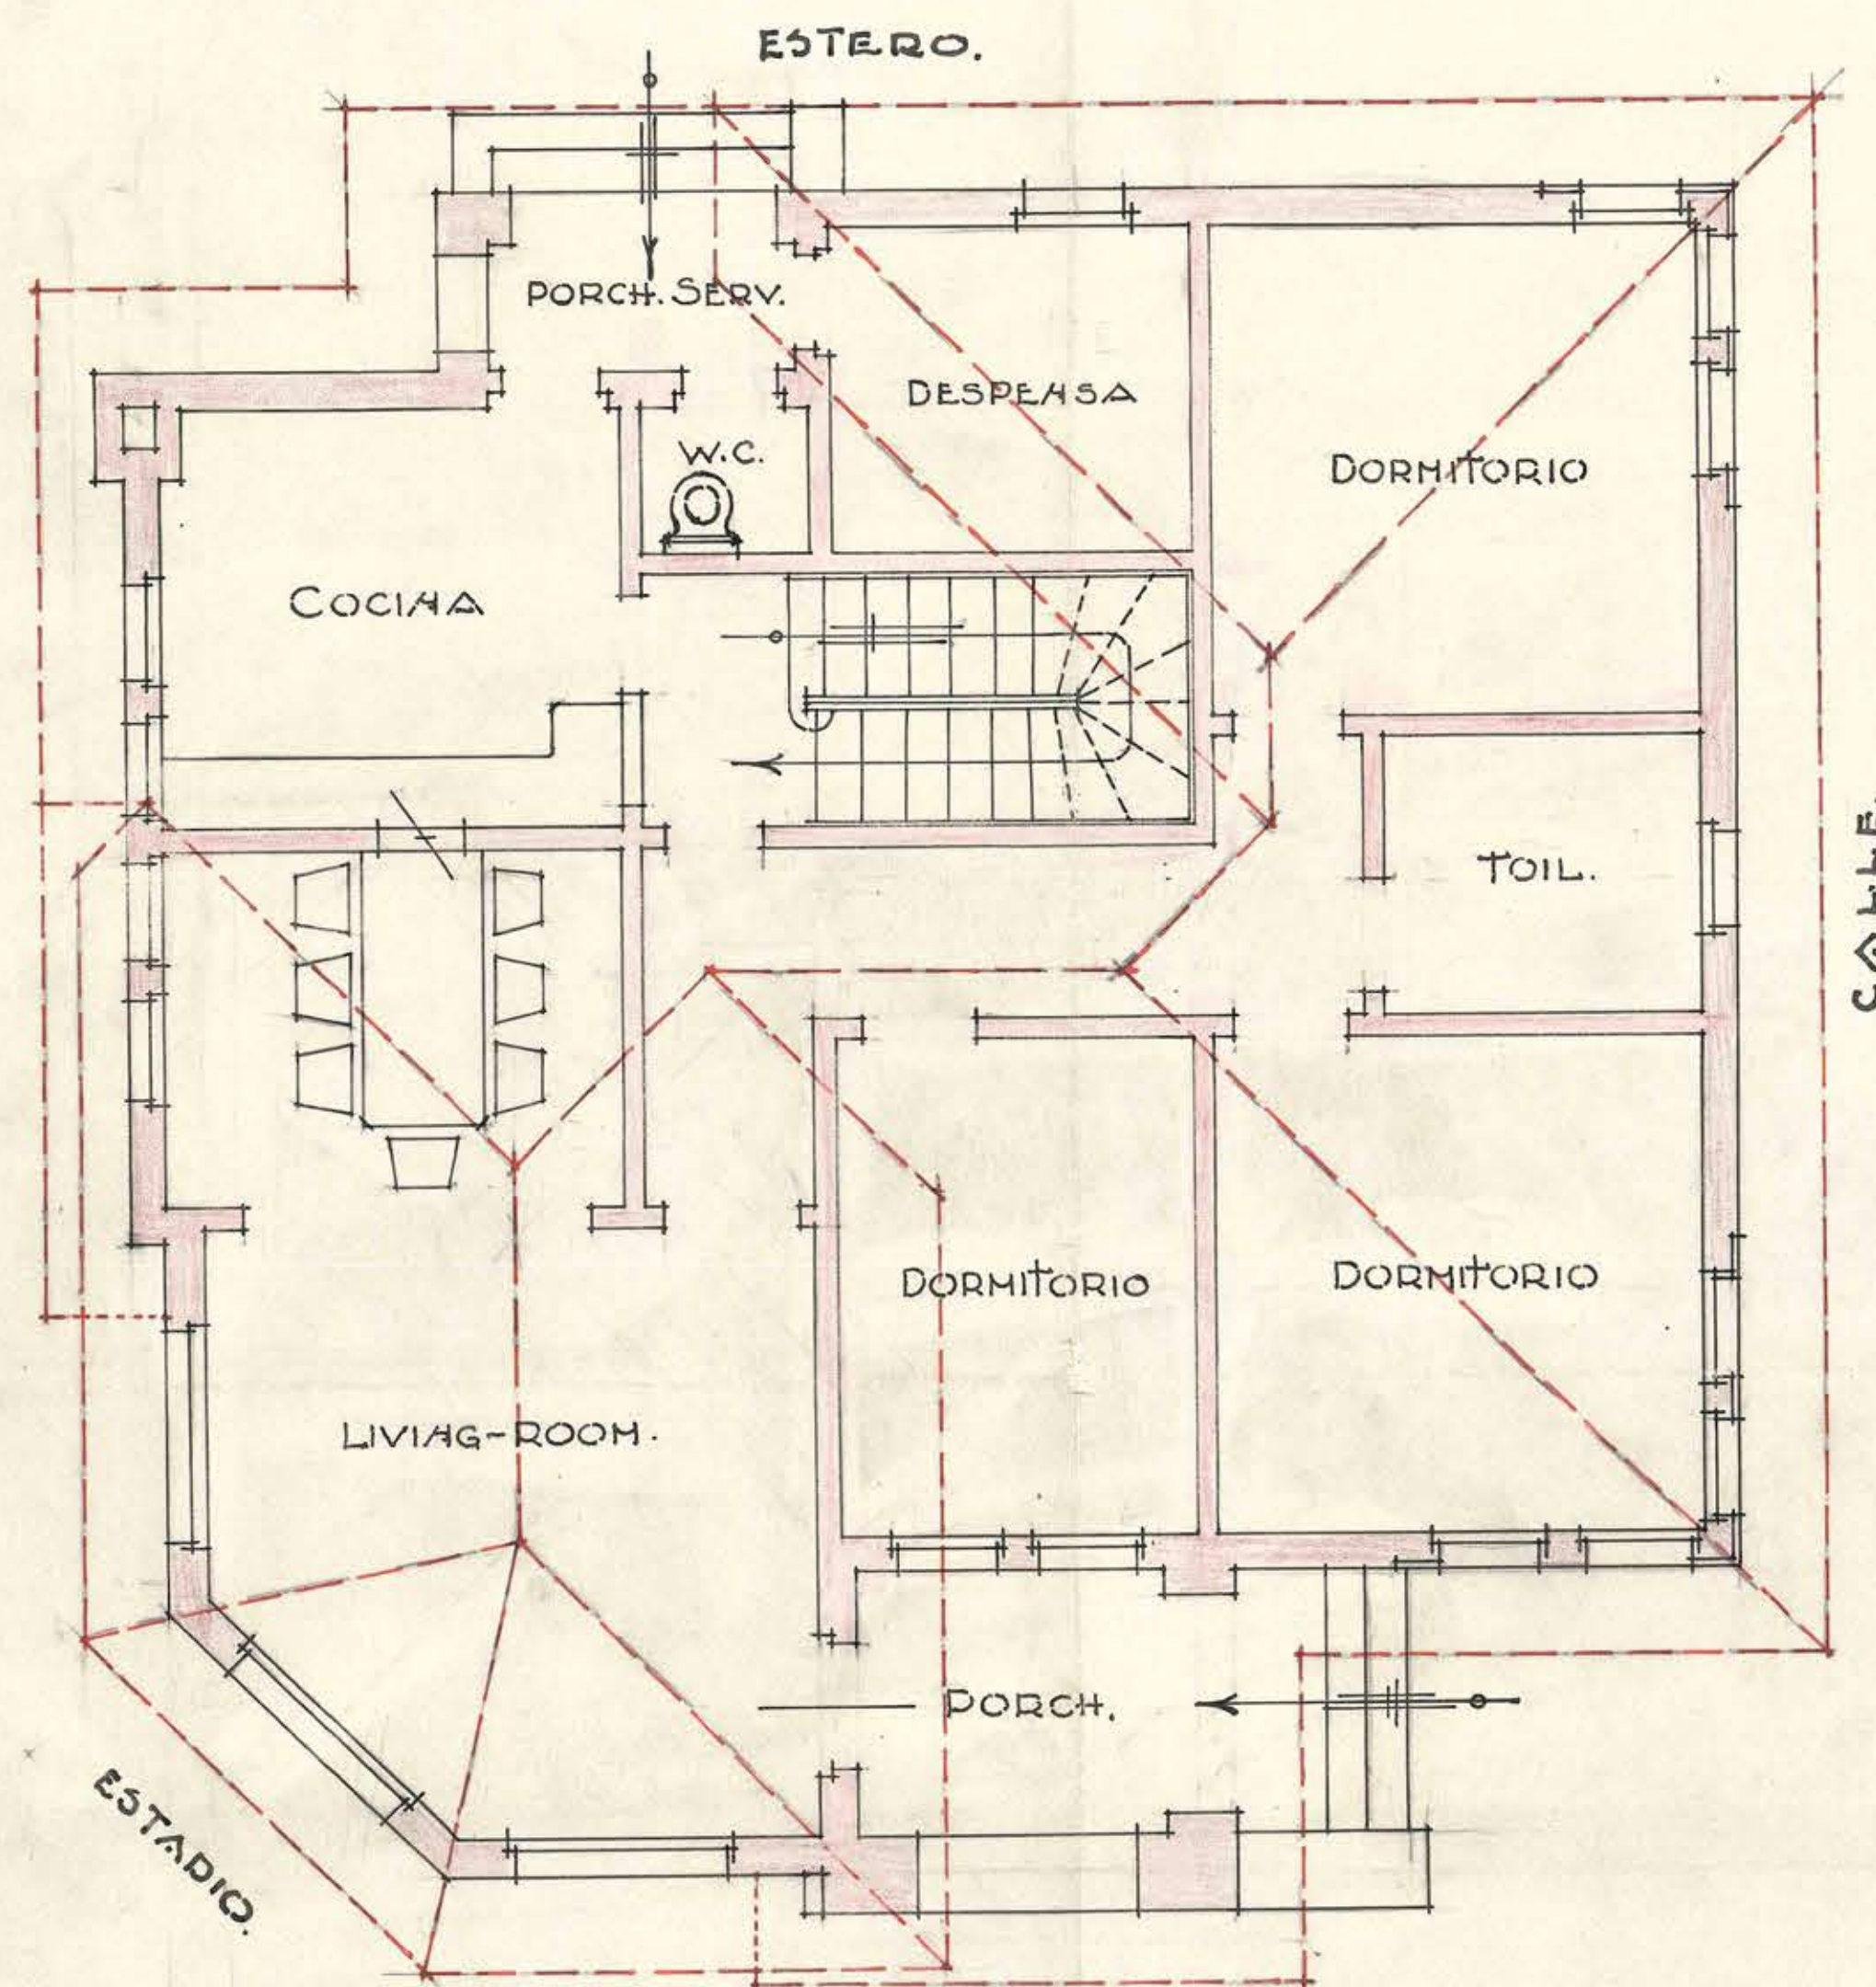


—° DEPT. DE ARQUITECTURA - D.C.P. —°
 ESTADIO DE CONSTITUCION
 —° CASA PARA EL MAYORDOMO —°


—° PRIMER PISO —°
 ESC.: 0,02 P.M.

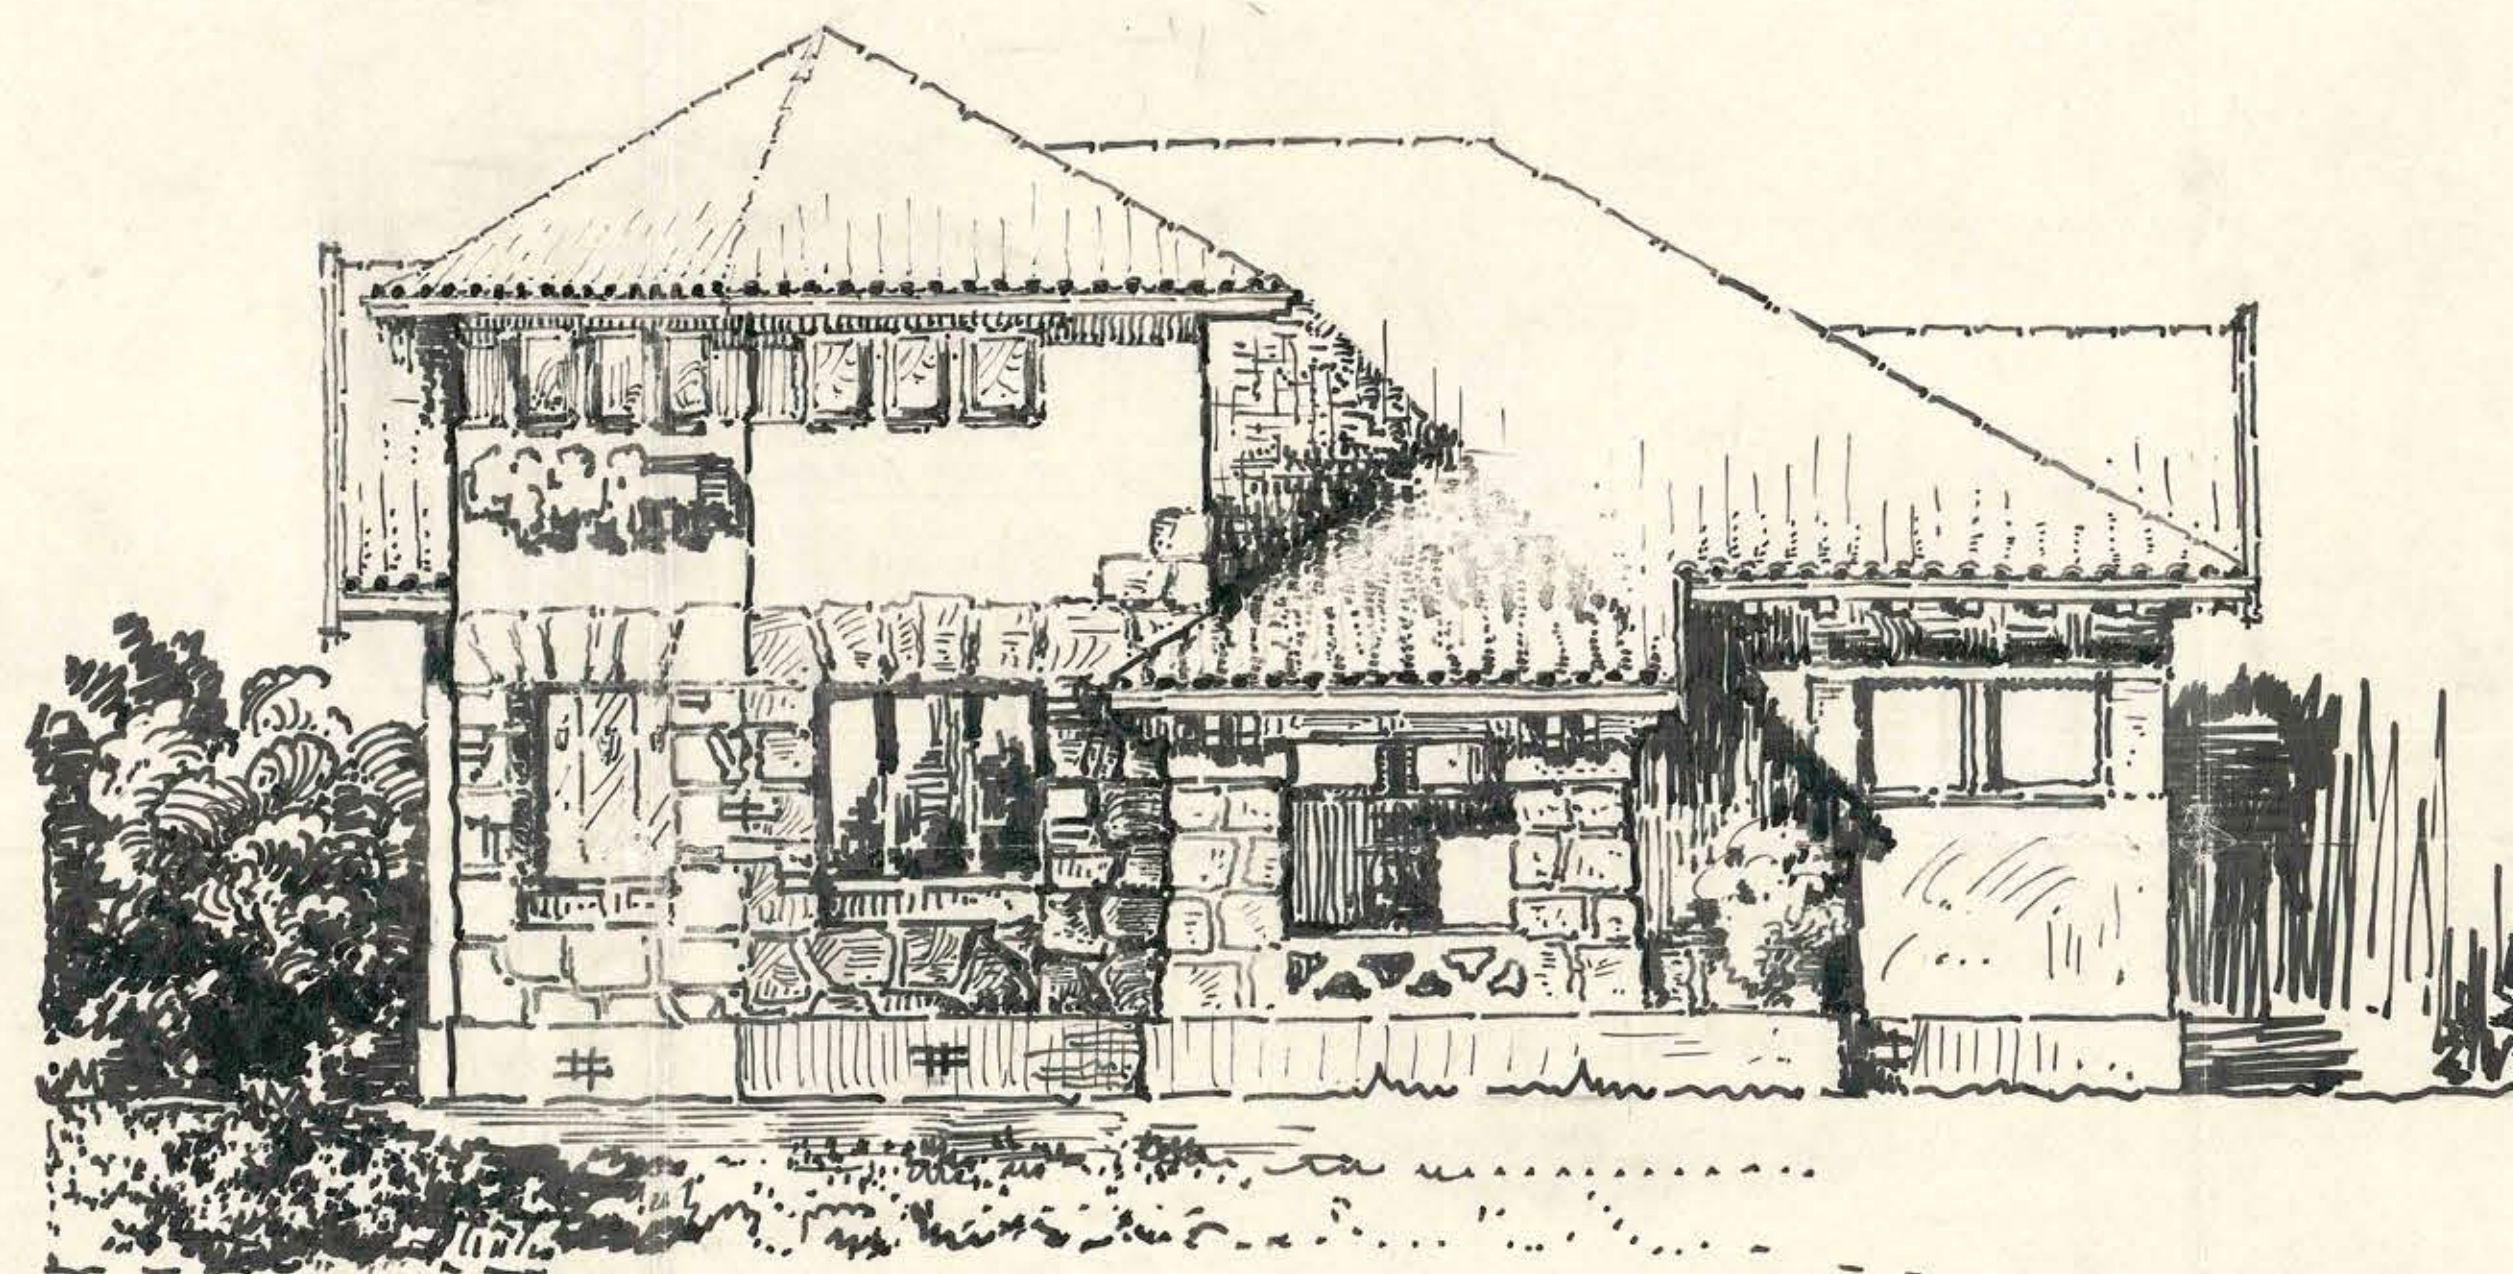

—° ESCALA 0,01 P.M. —°

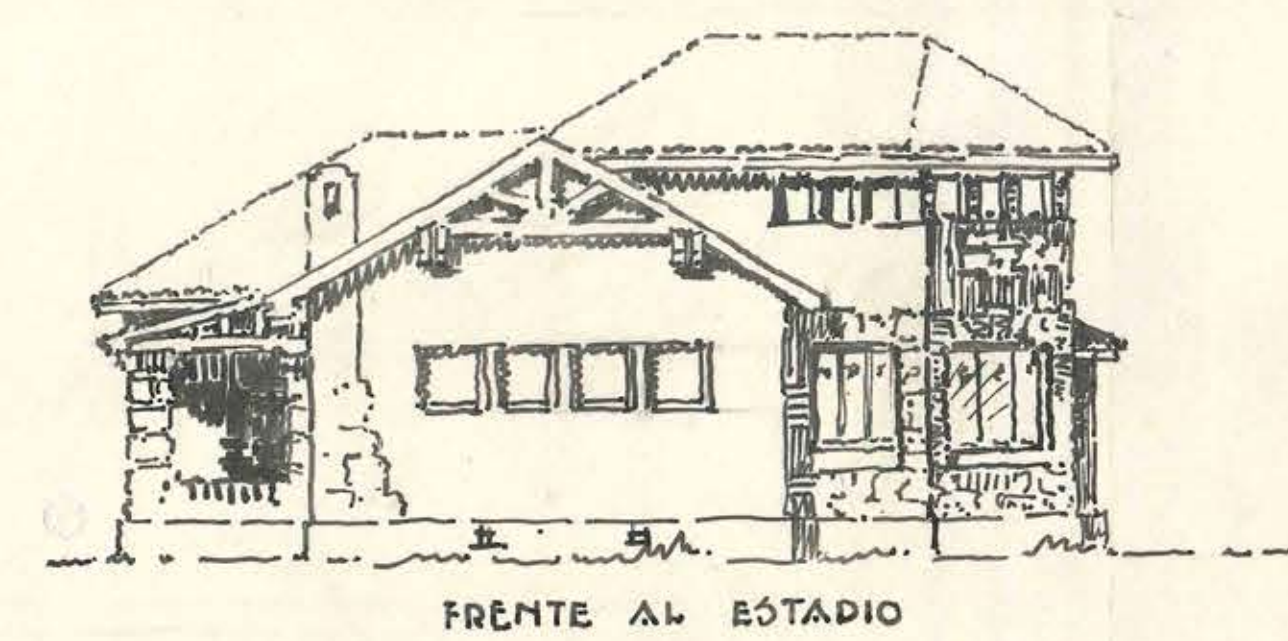

—° ESC.: 0,02 P.M. —°

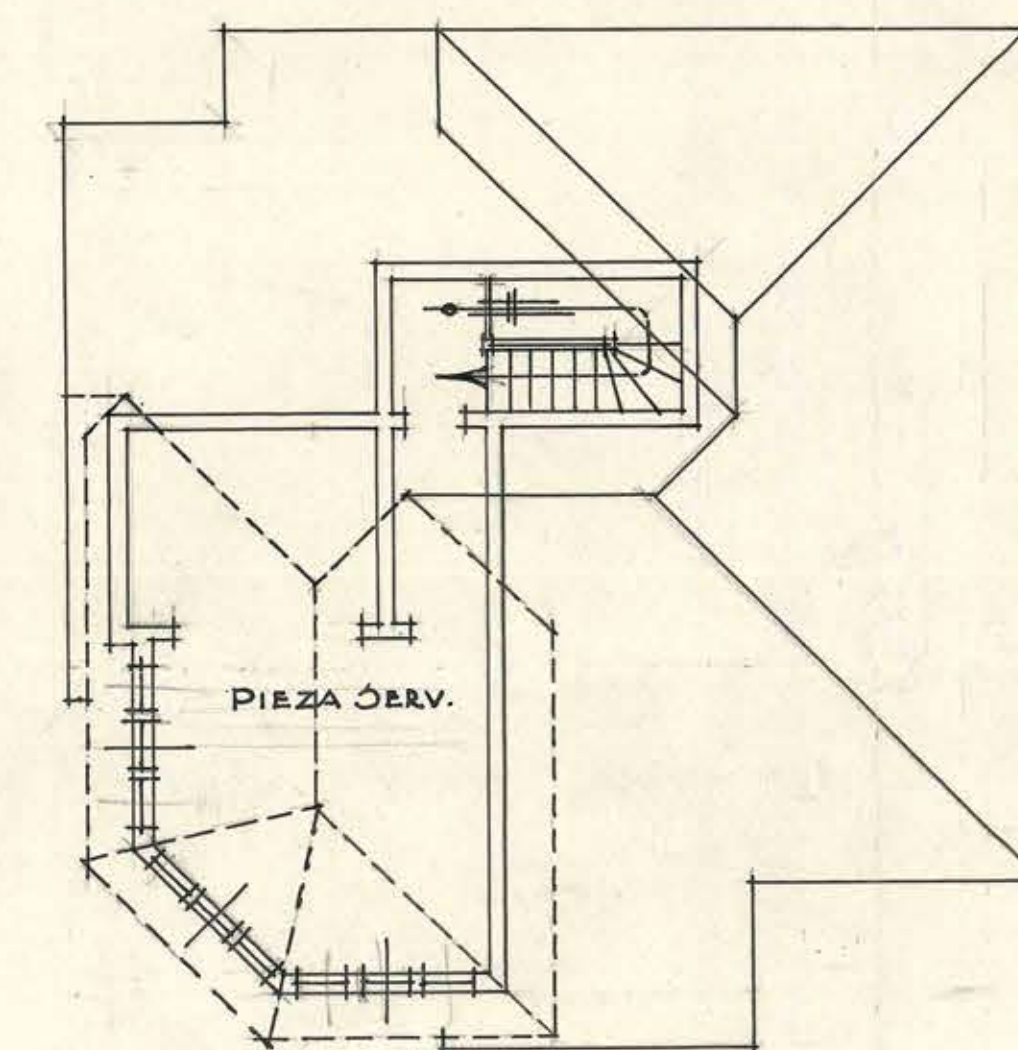

—° SEGUNDO PISO —°
 ESC.: 0,01 P.M.

Proyecto: *Alonso*
 Stgo.-I - 1930