

D.O.P. - DEPTO DE ARQUITECTURA - SECC. URBANISMO



PABELLON VESTUARIO [FACHADA]

ESTADIO DE CONSTITUCION

ESCALA: 0,02 P.M.

PROYECTO: *[Signature]*

18 de Diciembre de 1930.

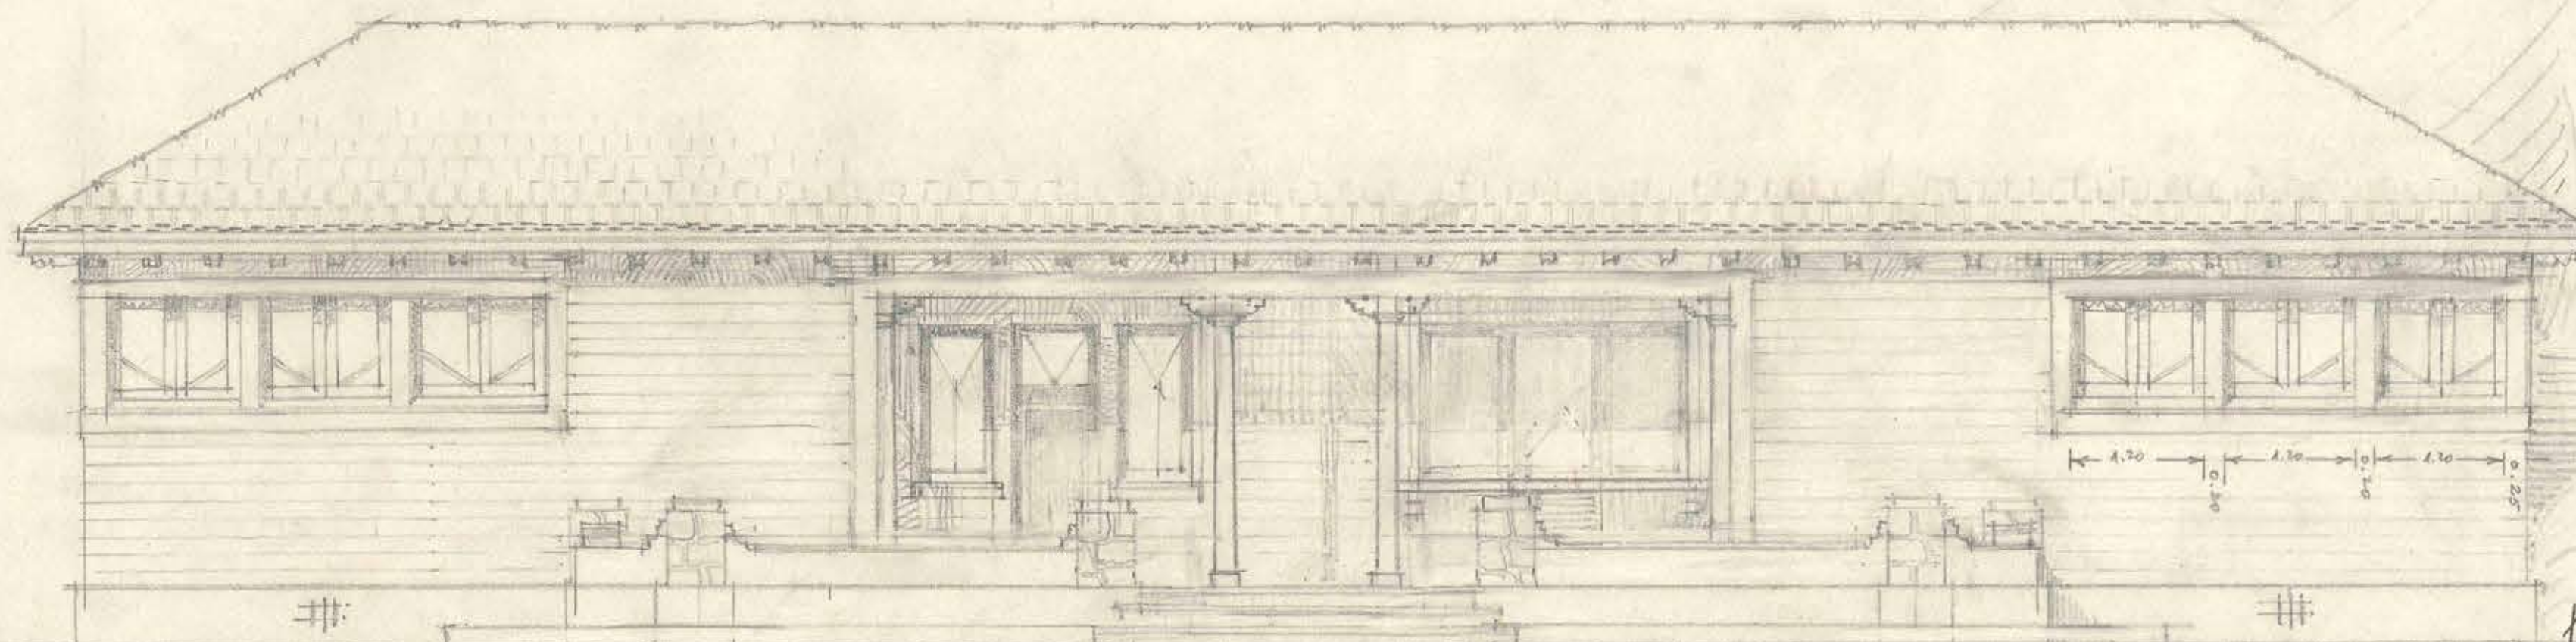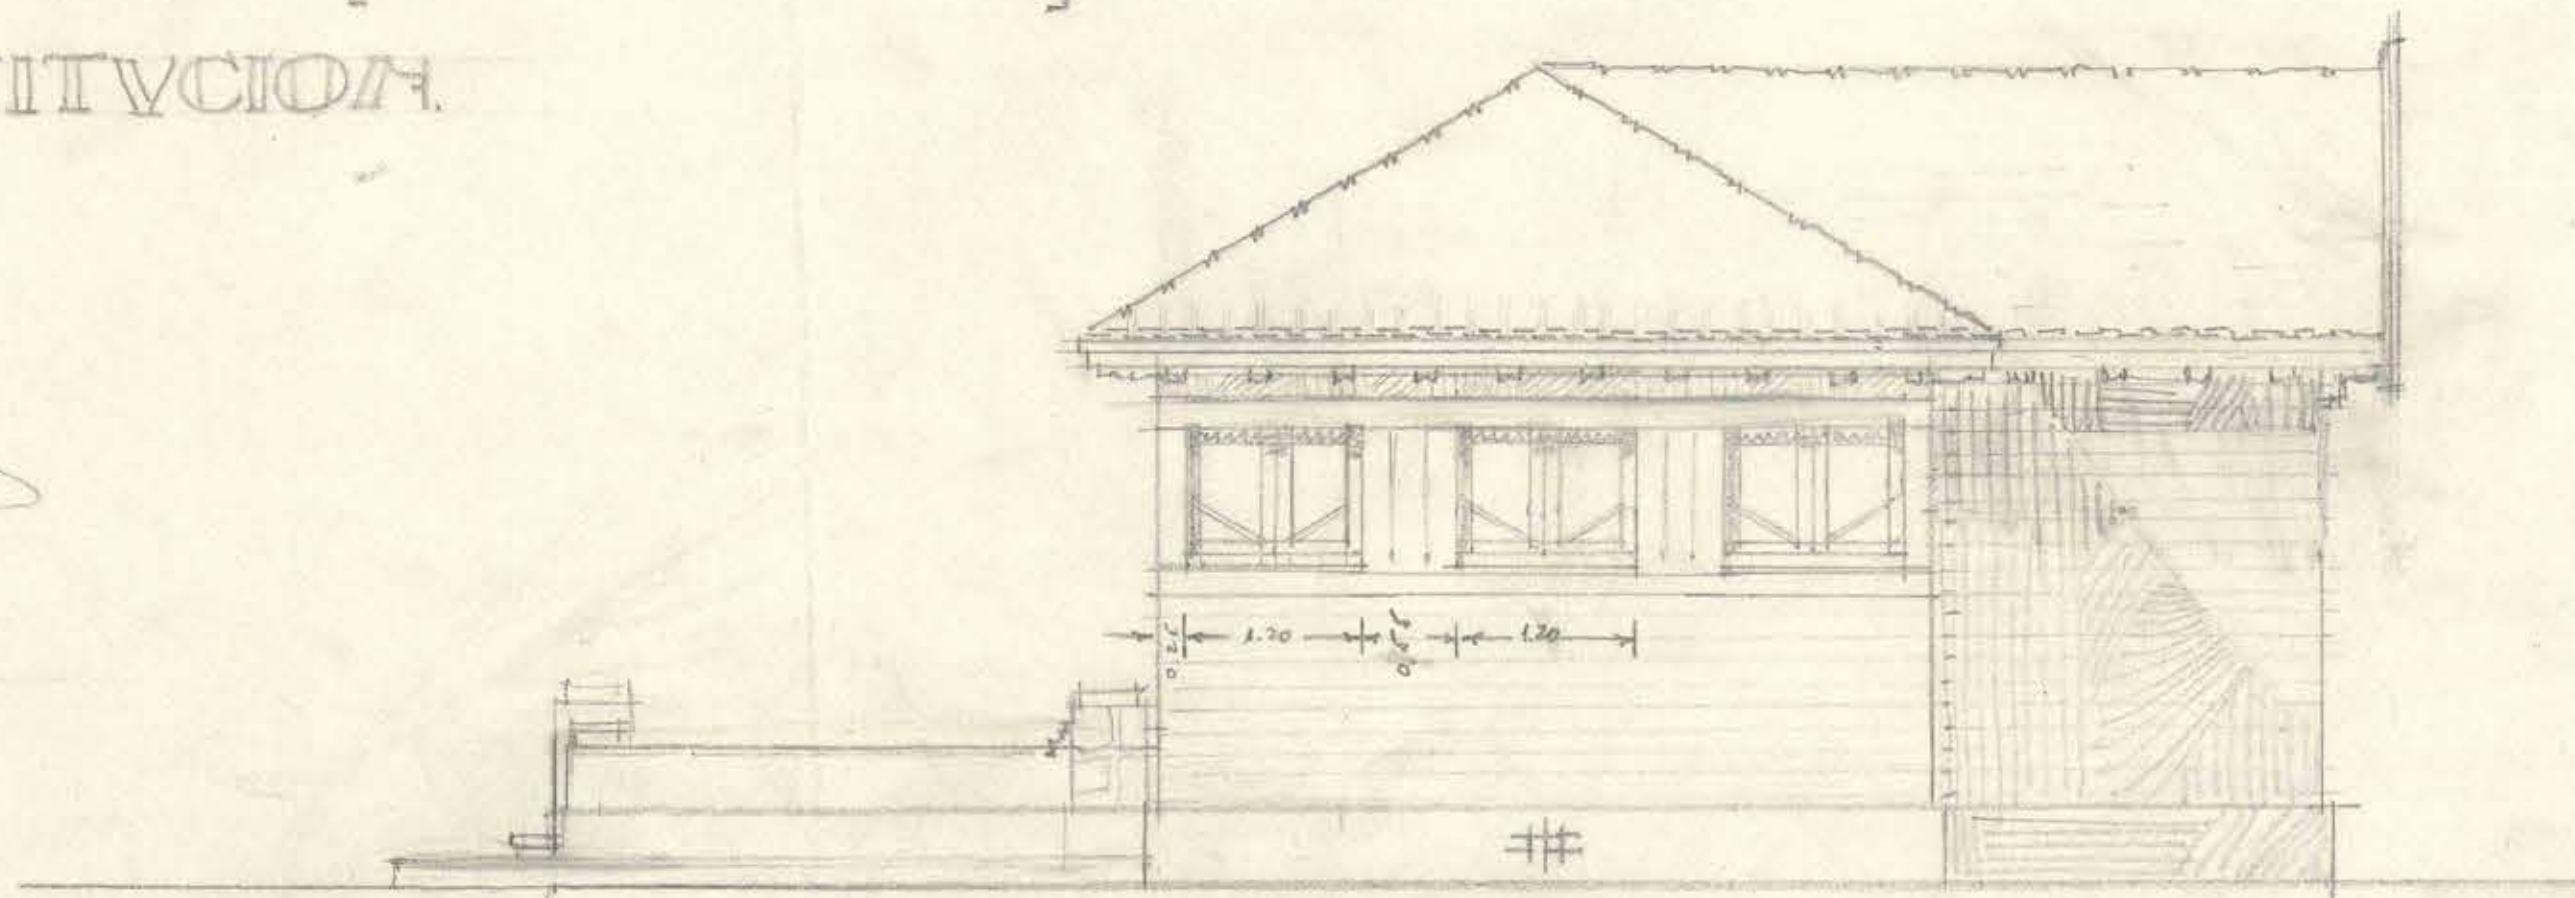

*Santiago Pereira*

0.55 x 0.55