


FACHADA PONIENTE.

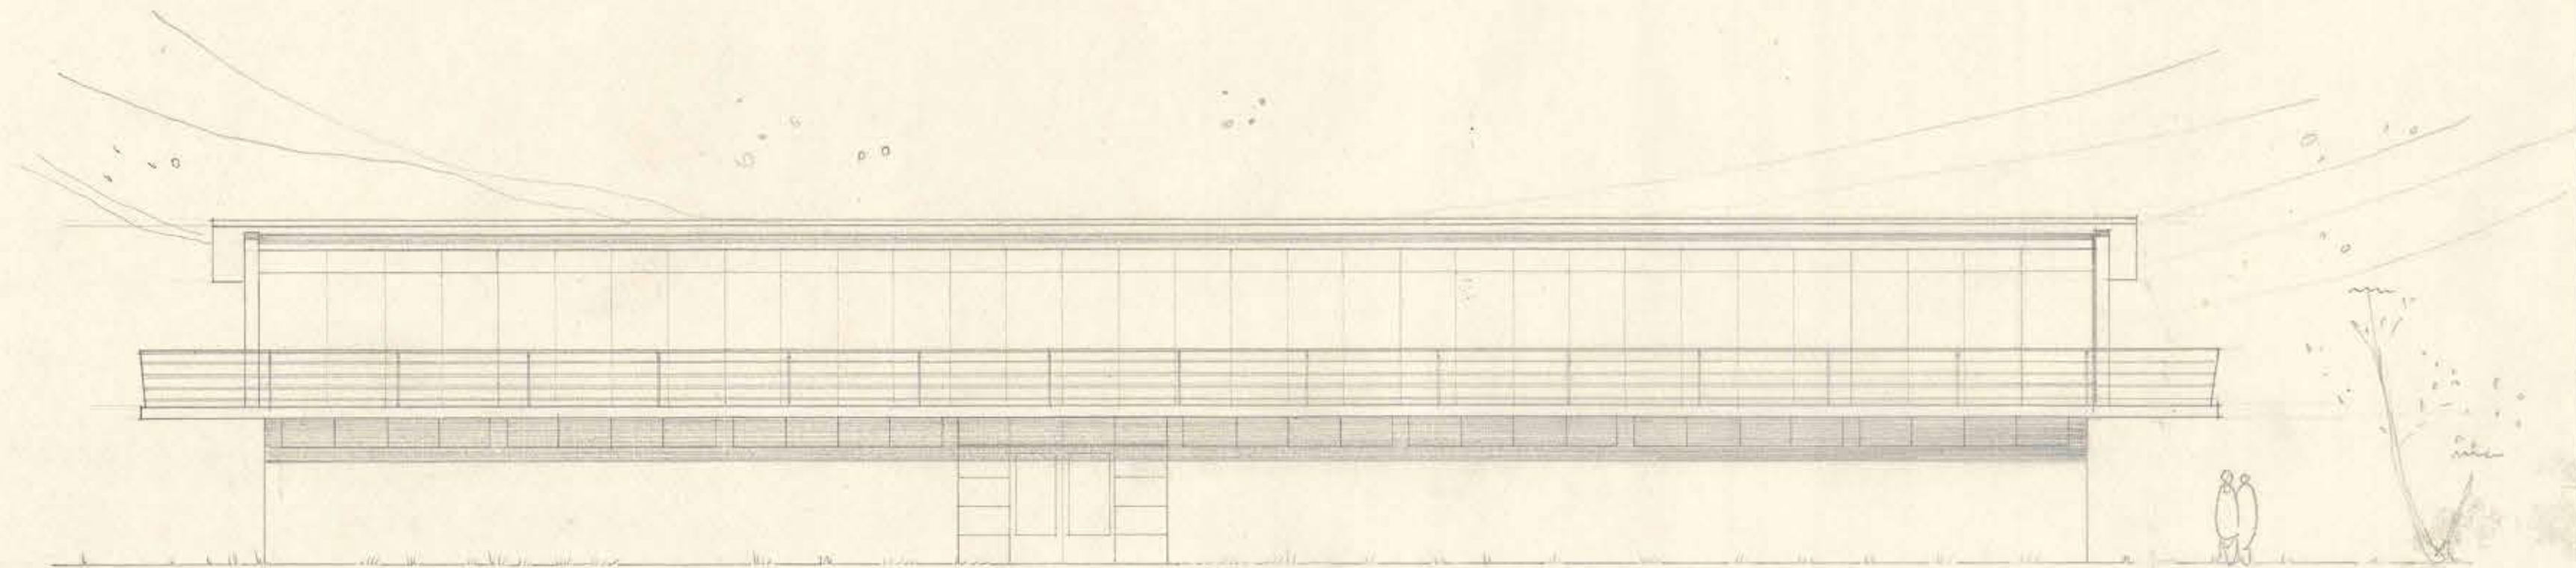

FACHADA ORIENTE

M. O. P.
DIRECCION DE ARQUITECTURA

CASINO ESTADIO SAN VICENTE
DE TAGUA TAGUA

FACHADAS
ESC 1:100
19-OCT-53



diup
E. WEIL W. ARQTO.
DISEÑO DE MARTINEZ L.



60058