




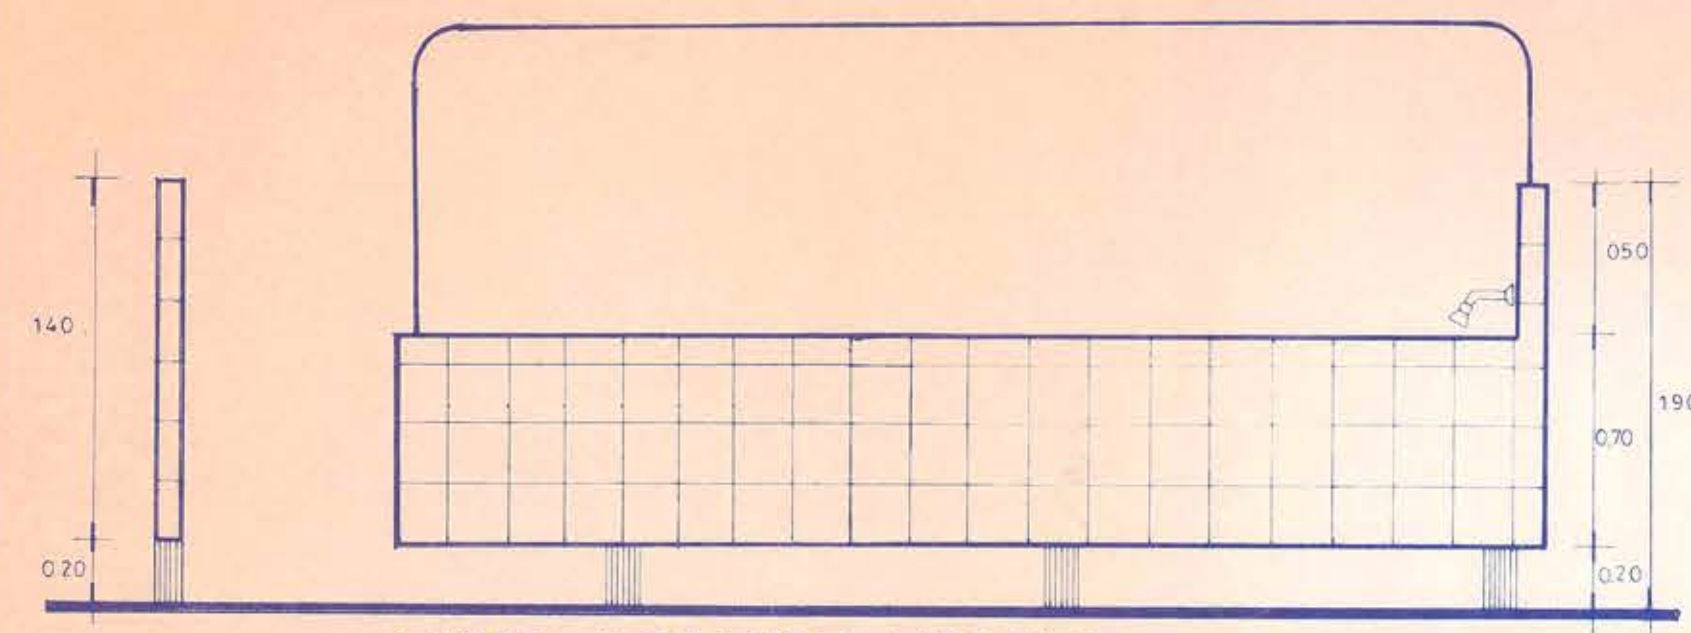


VISTA INTERIOR MODULO

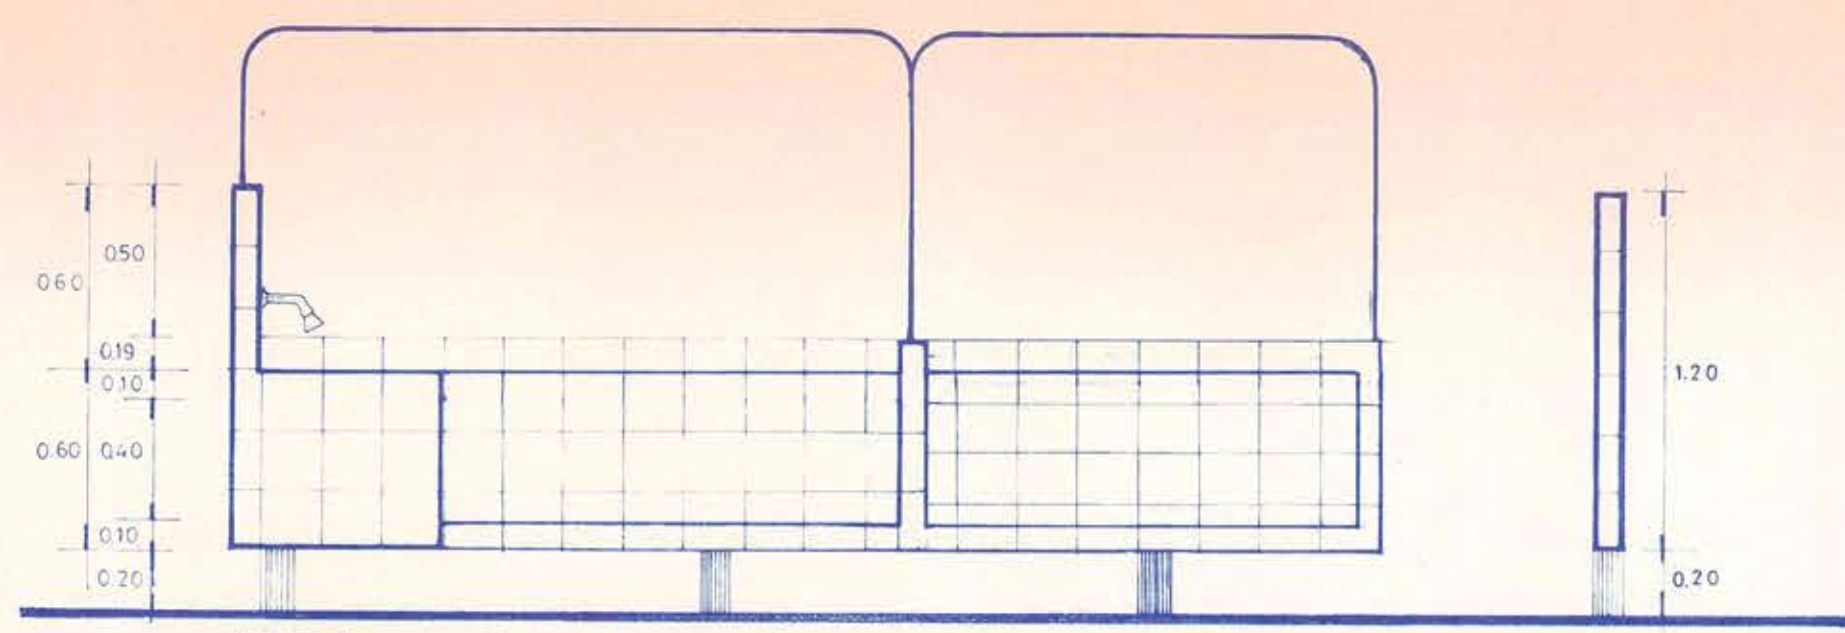


VISTA INTERIOR MODULO

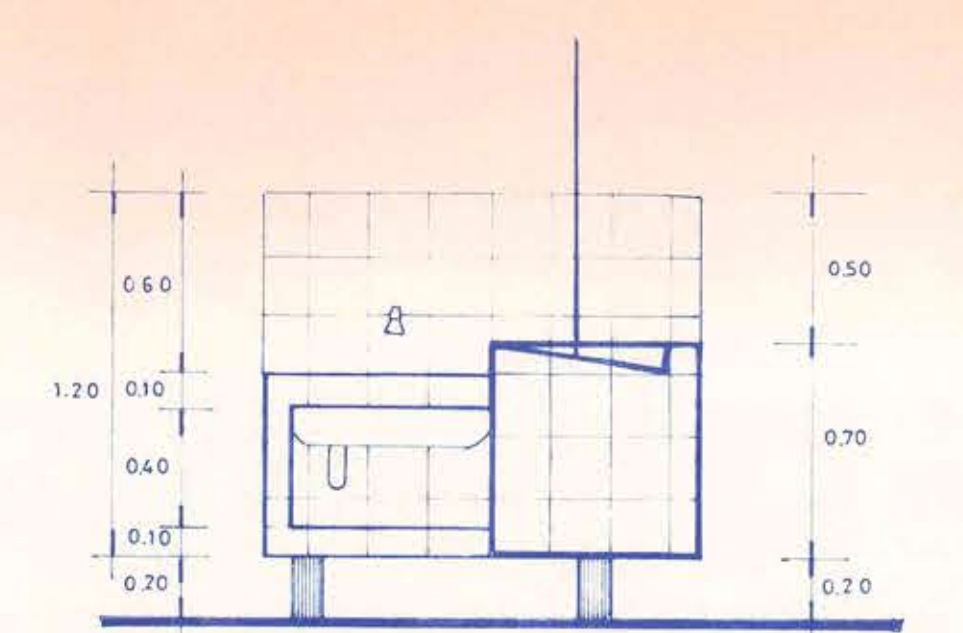


VISTA LATERAL MODULO

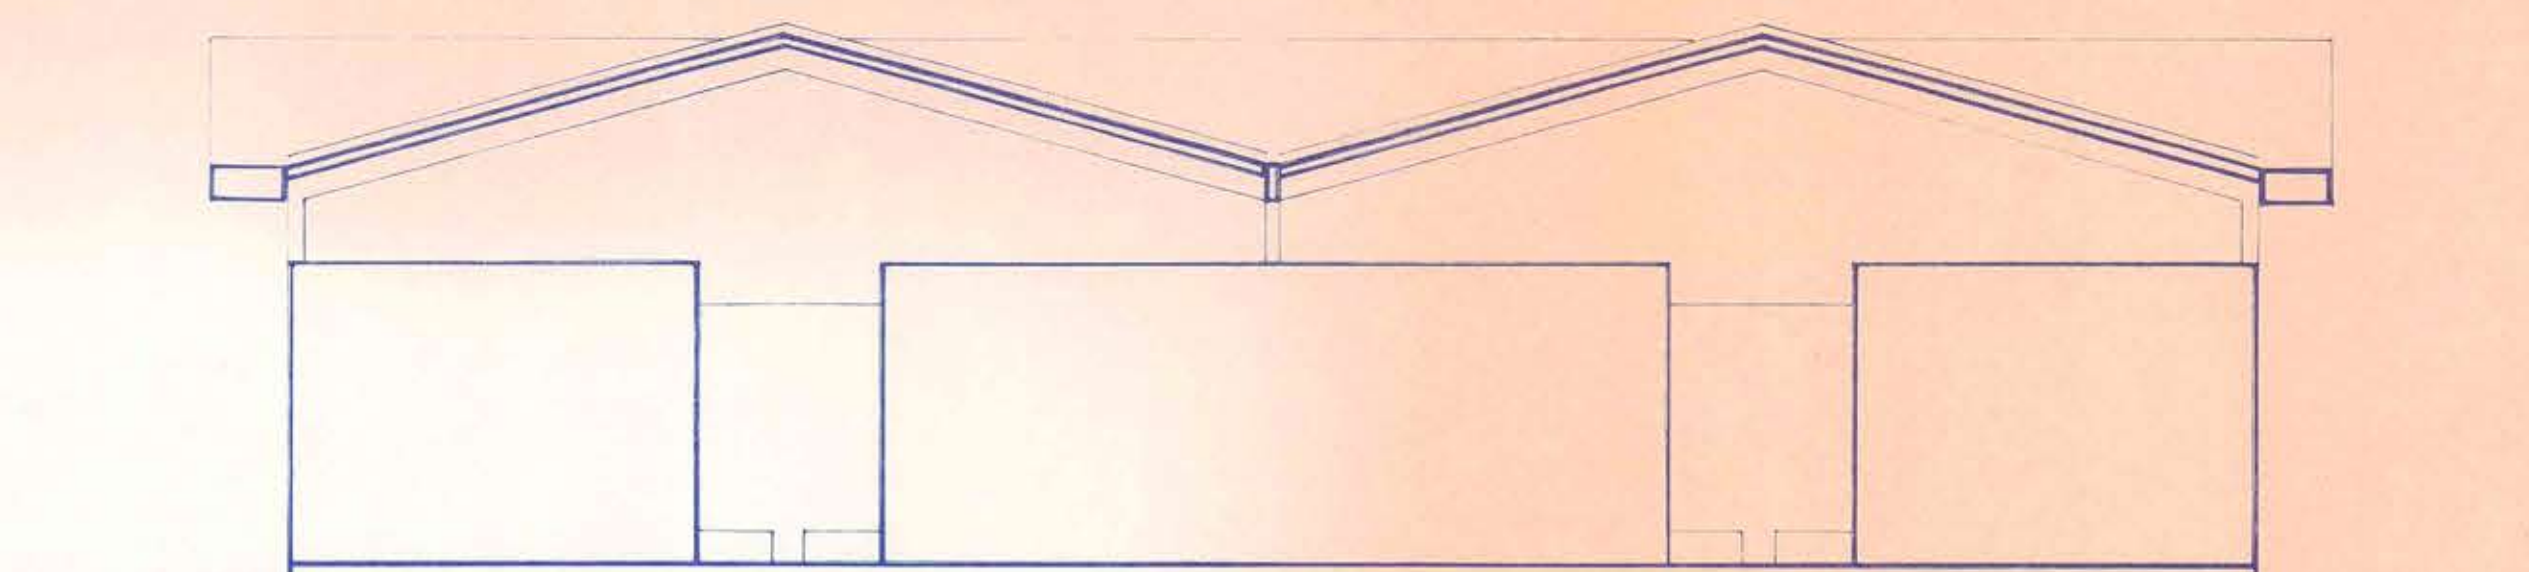


ELEVACION FRONTAL

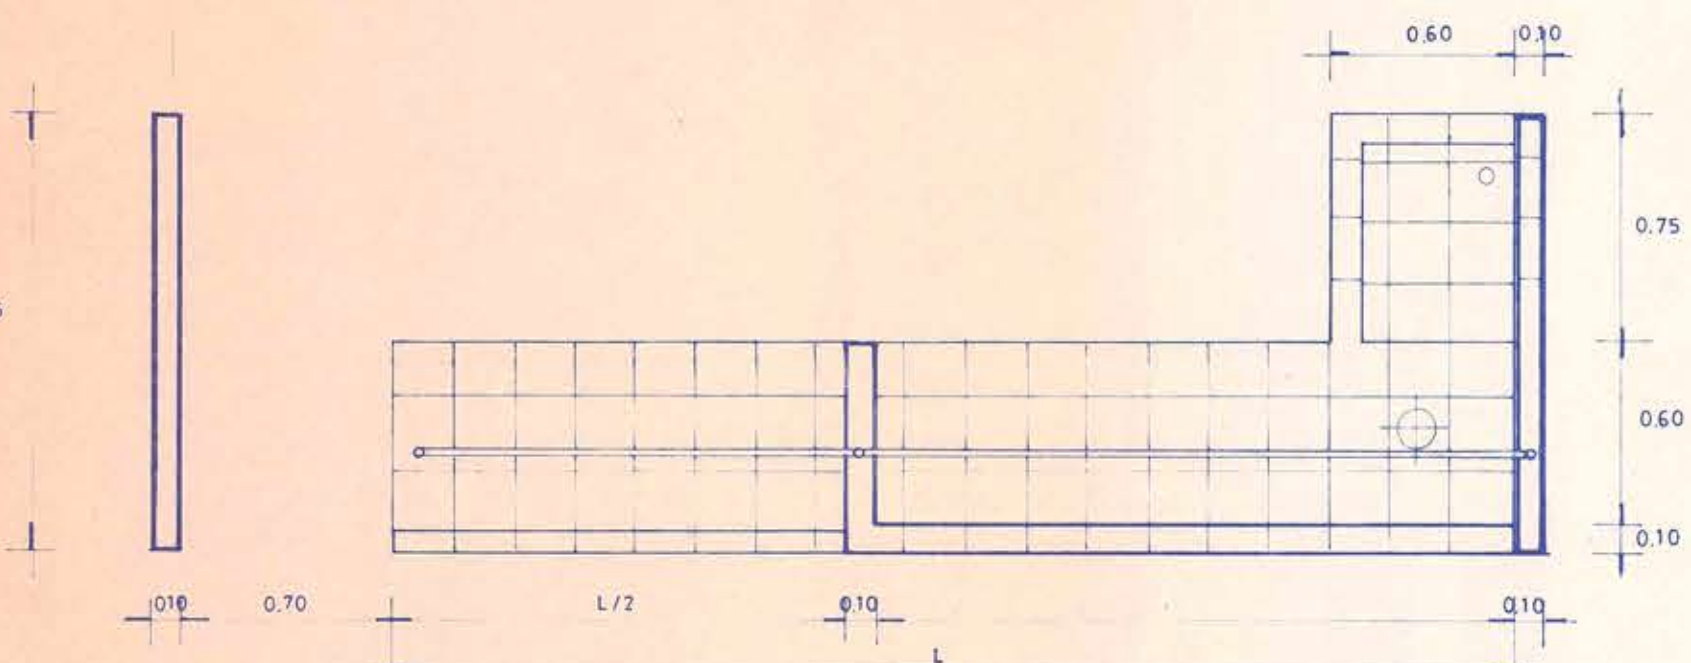


PLANTA MODULO TIPO VENTA PUBLICO

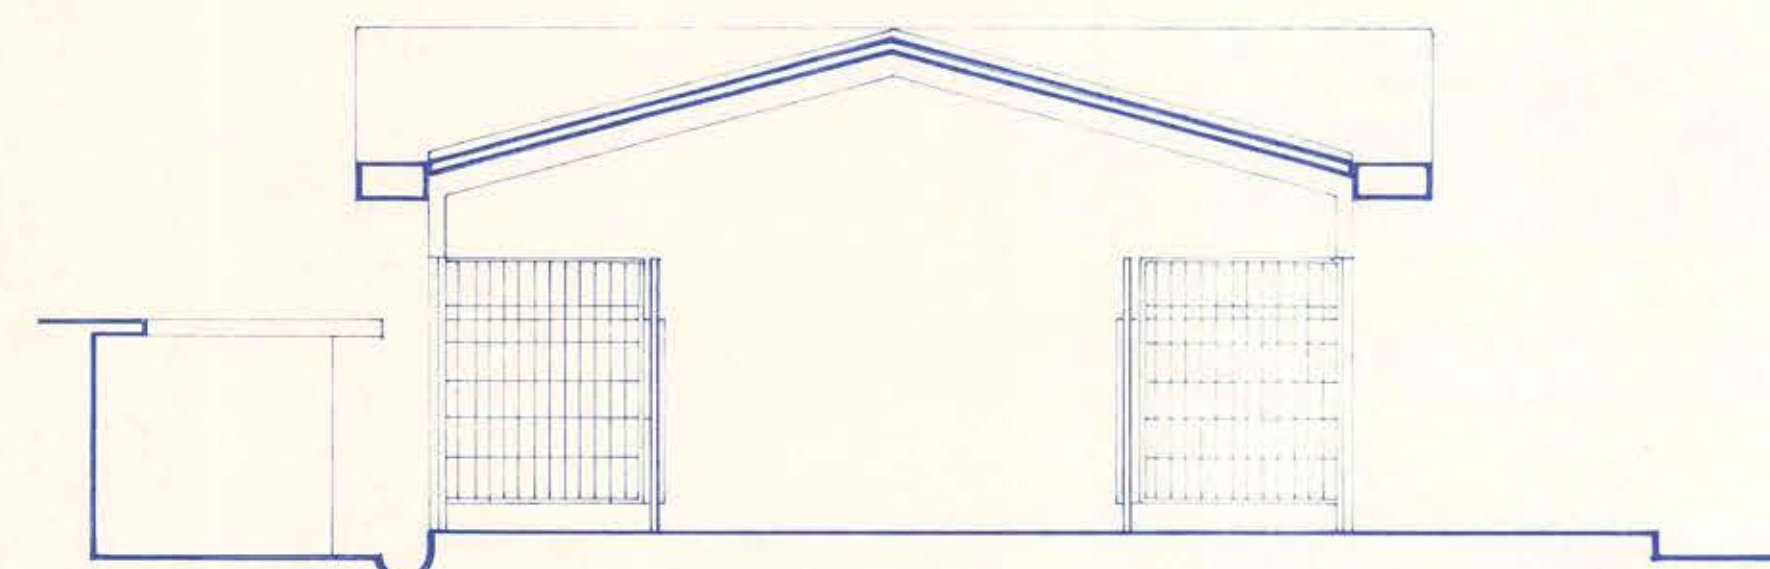


FACHADA LATERAL TRANSVERSAL

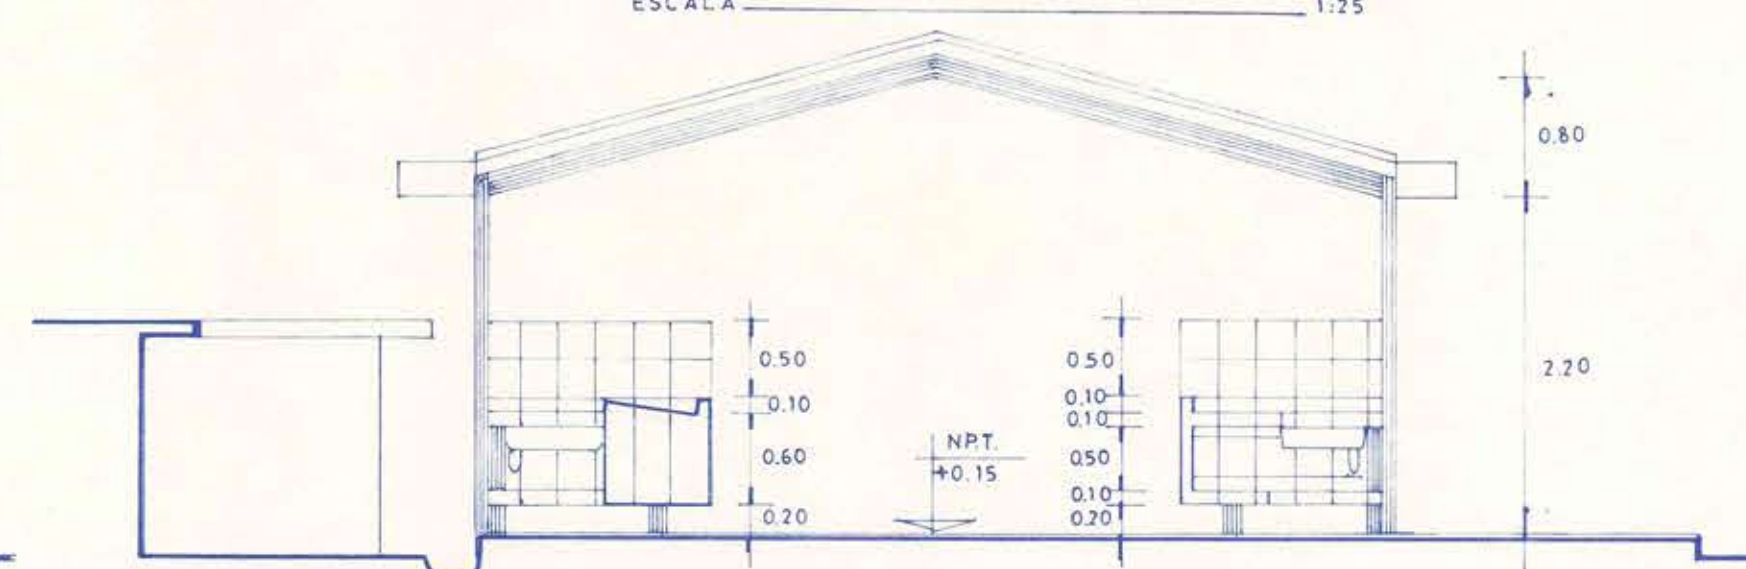


CORTE A-A

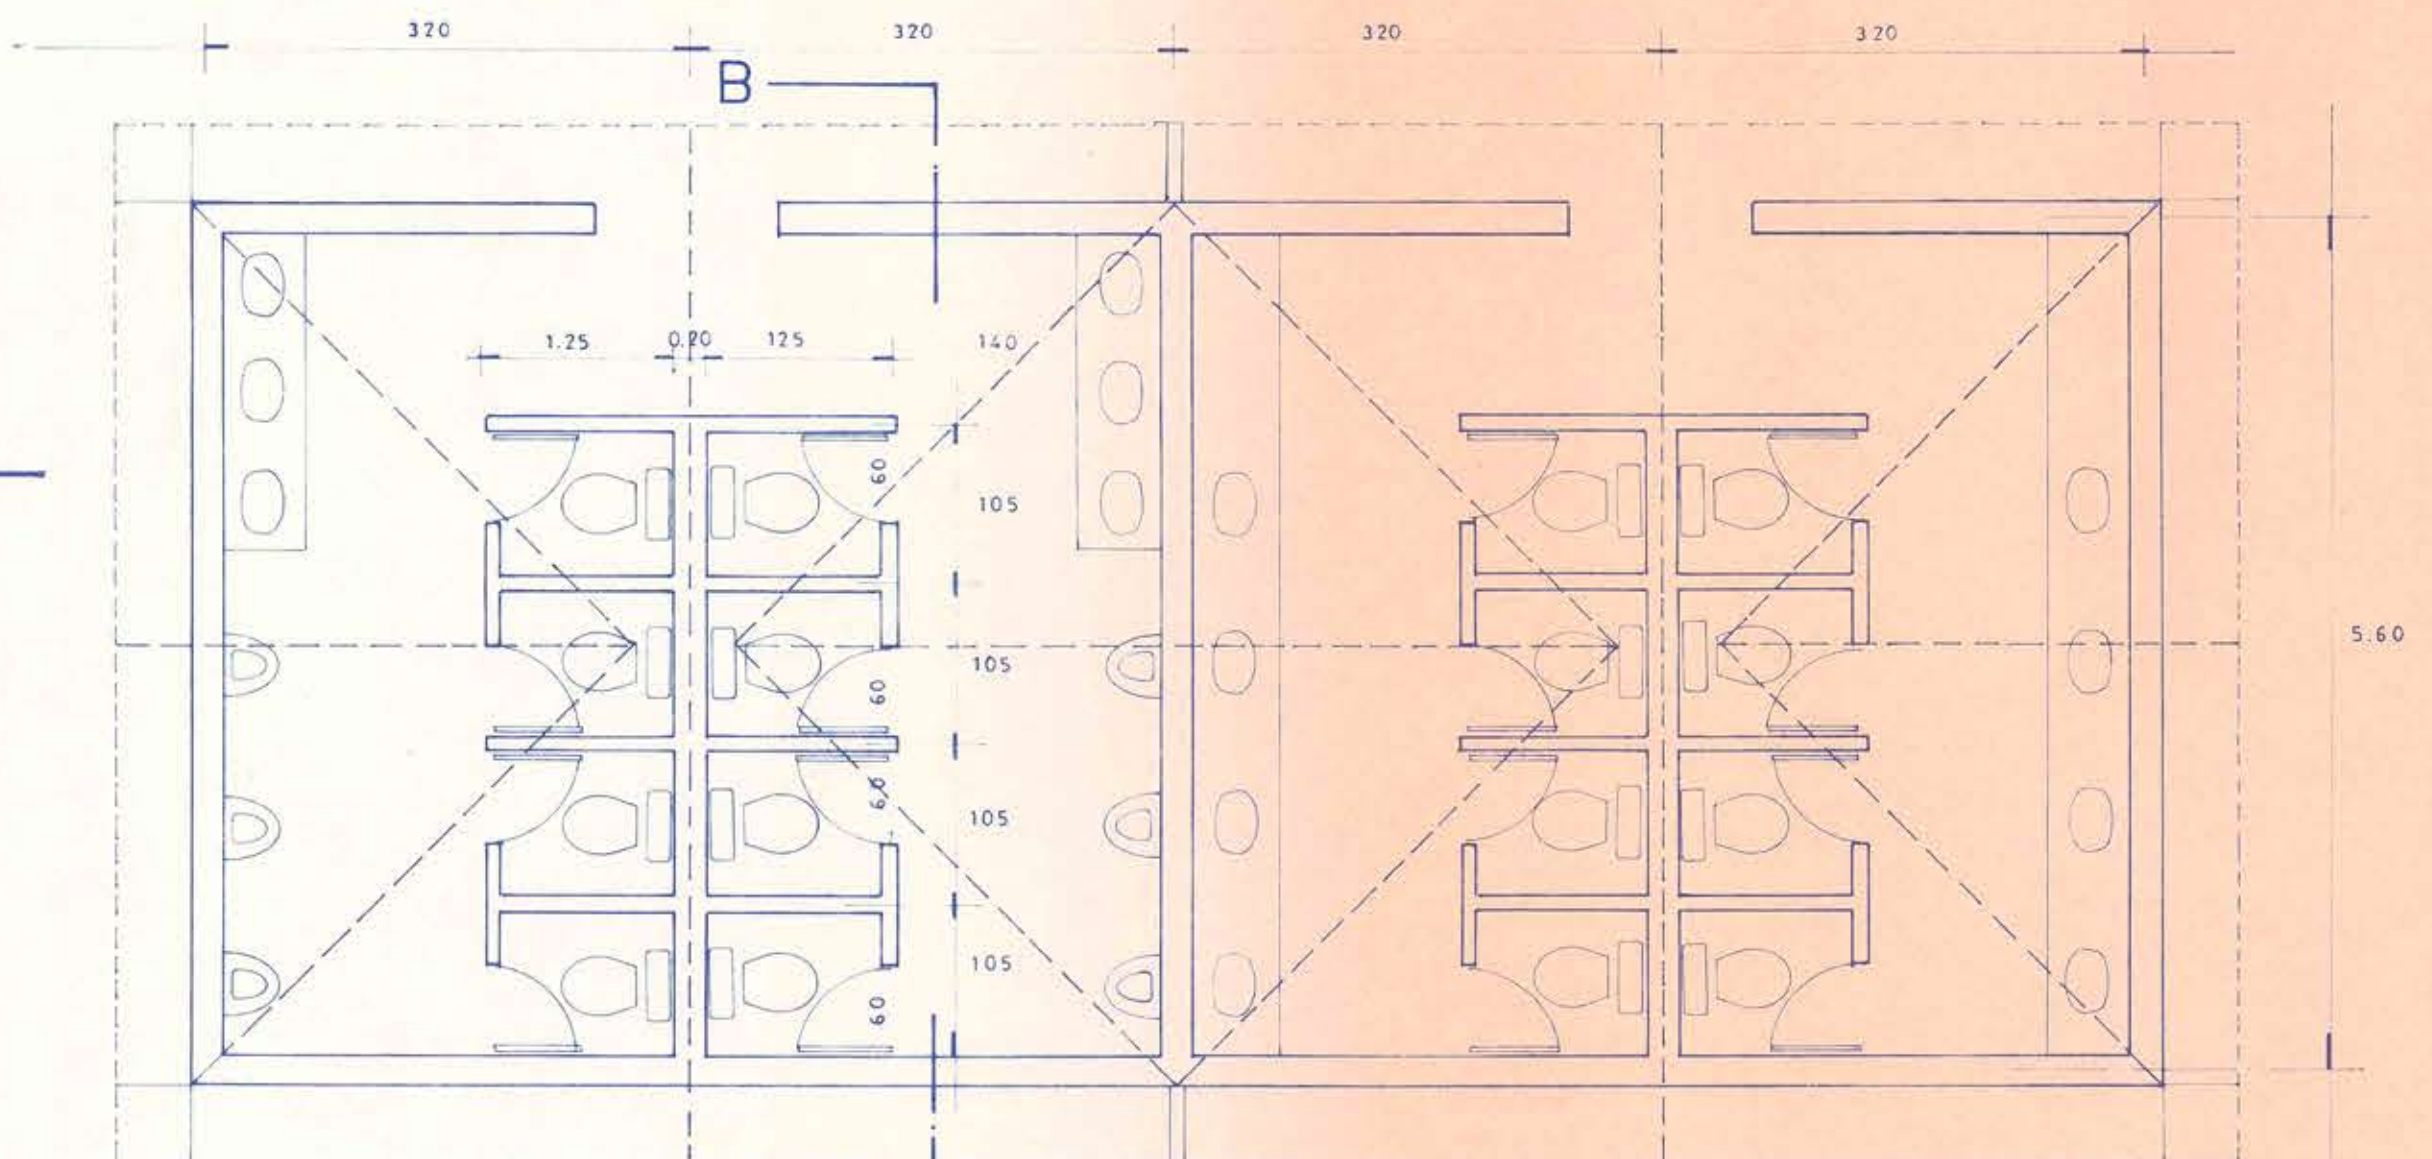


PLANTA

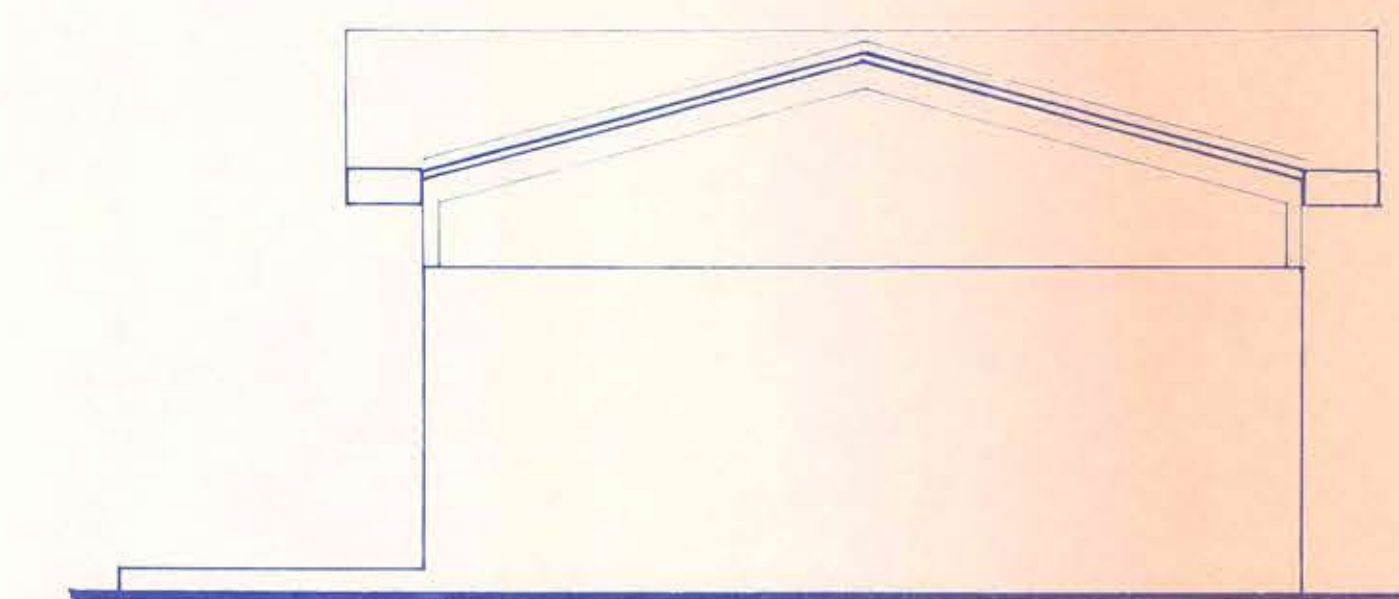


ELEVACION

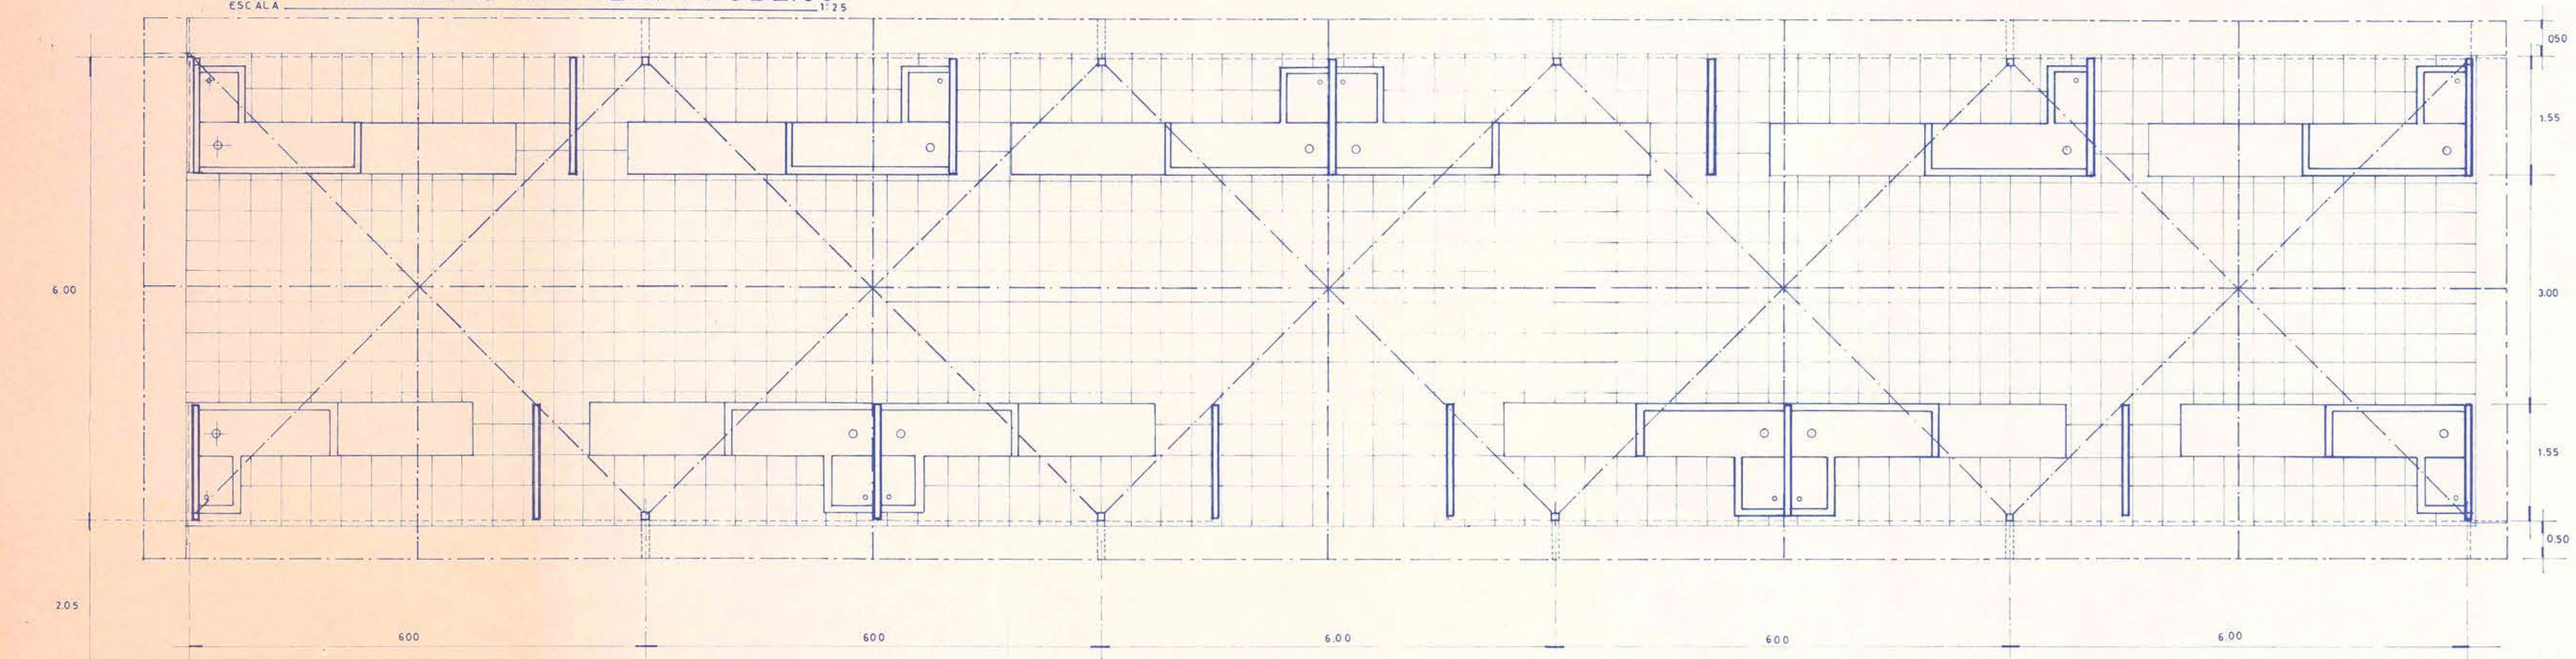

PLANTA RECINTO COMERCIALIZACION

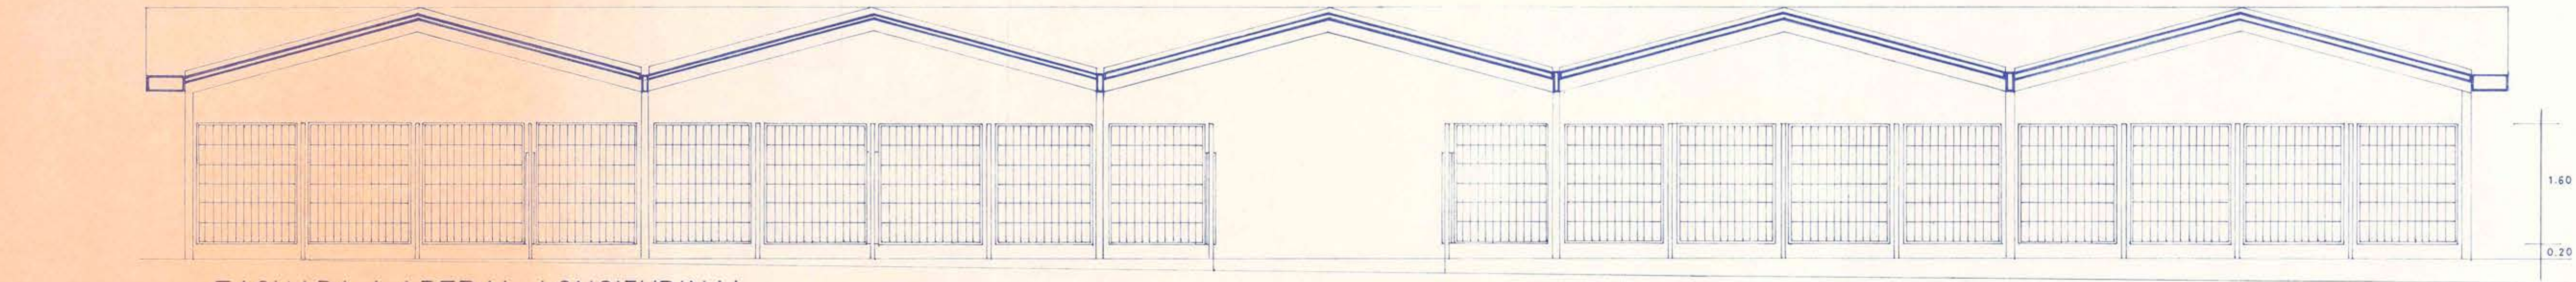

FACHADA LATERAL LONGITUDINAL

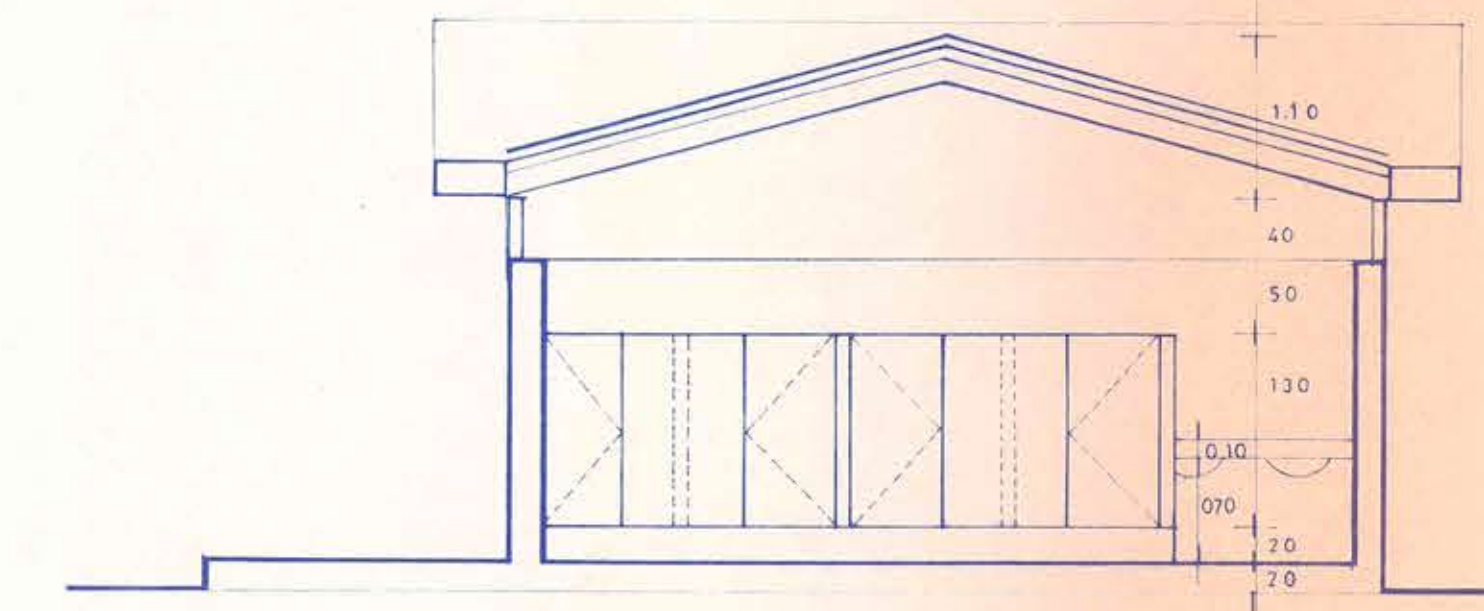

CORTE B-B

M.O.P. DIRECCION GENERAL DE OBRAS PUBLICAS DIRECCION DE ARQUITECTURA - OF. REG. VALPARAISO		
obra REMODELACION PLANTA PROCE- SADORA CALETA PORTALES - ubicación VALPARAISO	plano PLANTA RECINTO COMECIAL PLANTA BAÑOS CORTES Y ELEVACIONES	lamina n°
director regional	unidad de proyectos arqto D GREEN D jefe	superficie
PATRICIO VALENZUELA H arquitecto	arqto L SARMIENTO B dib. R BOMPEL tech	fecha ABRIL - 1994 escala 1:50 formato