



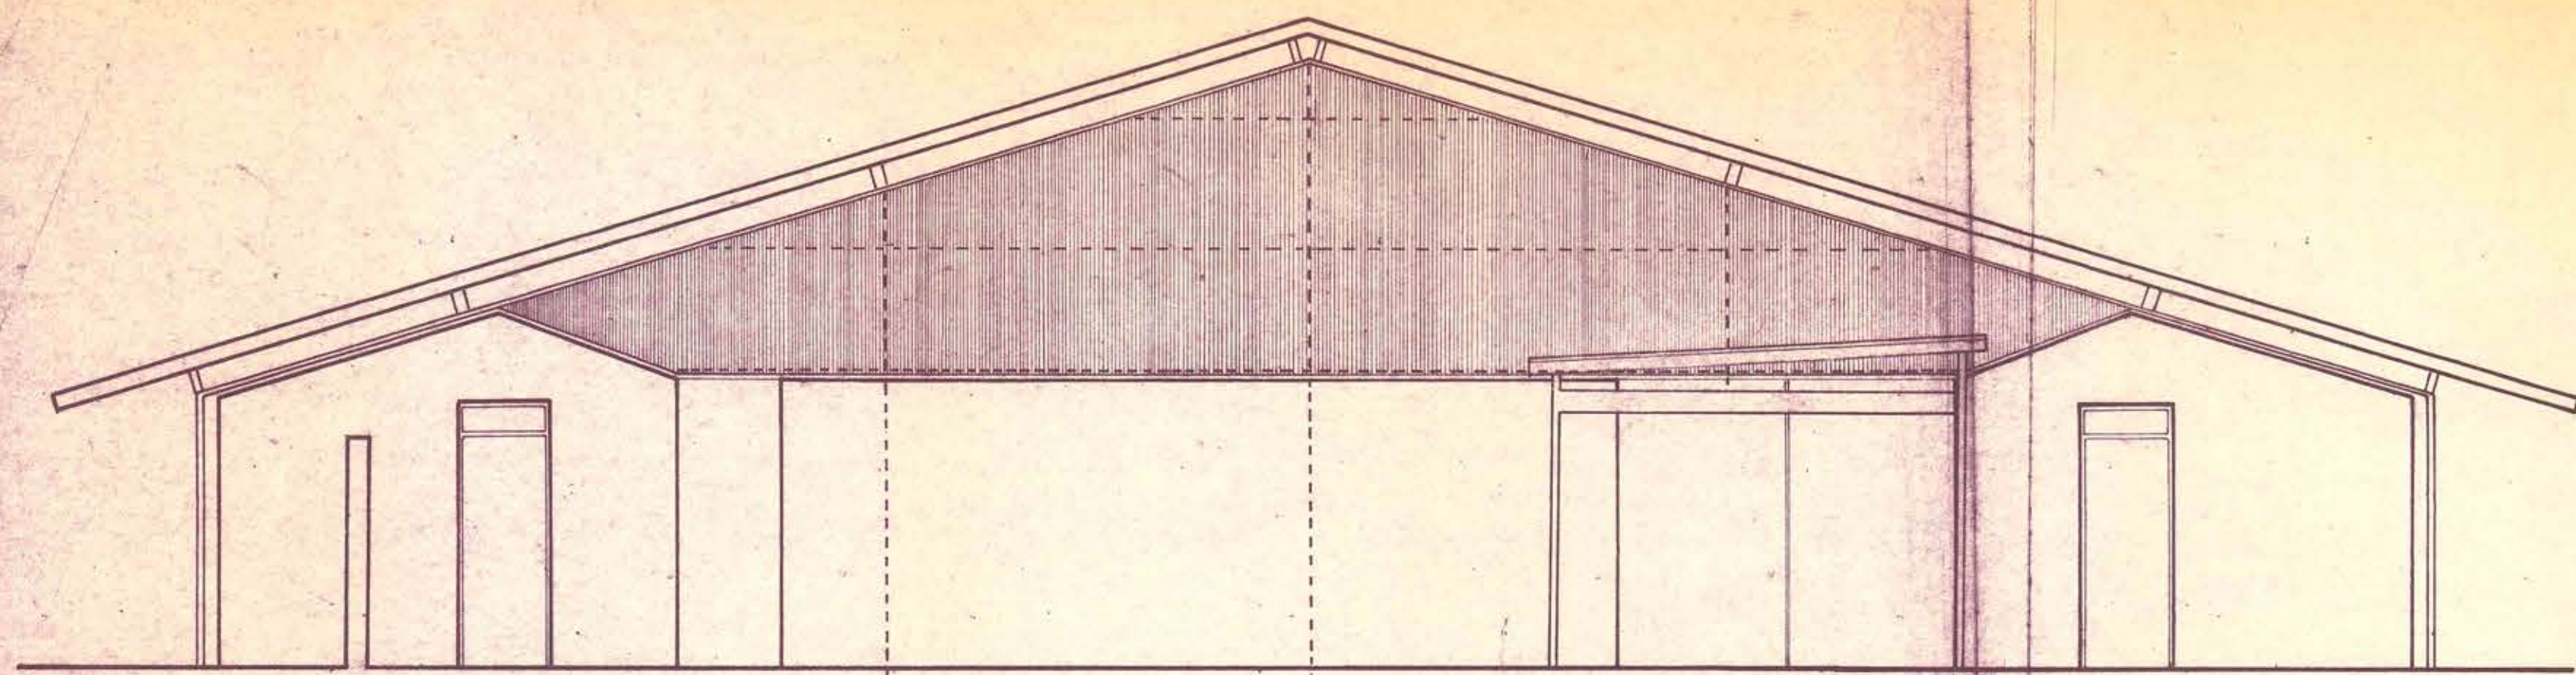


FACHADA POSTERIOR

NOTA: LA LINEA SEGMENTADA INDICA UBICACION DE
LOS EJES DE LOS PERFILES DE LA ESTRUCTURA
SOPORTANTE DEL FRONTON (ver det. plano N° 6).

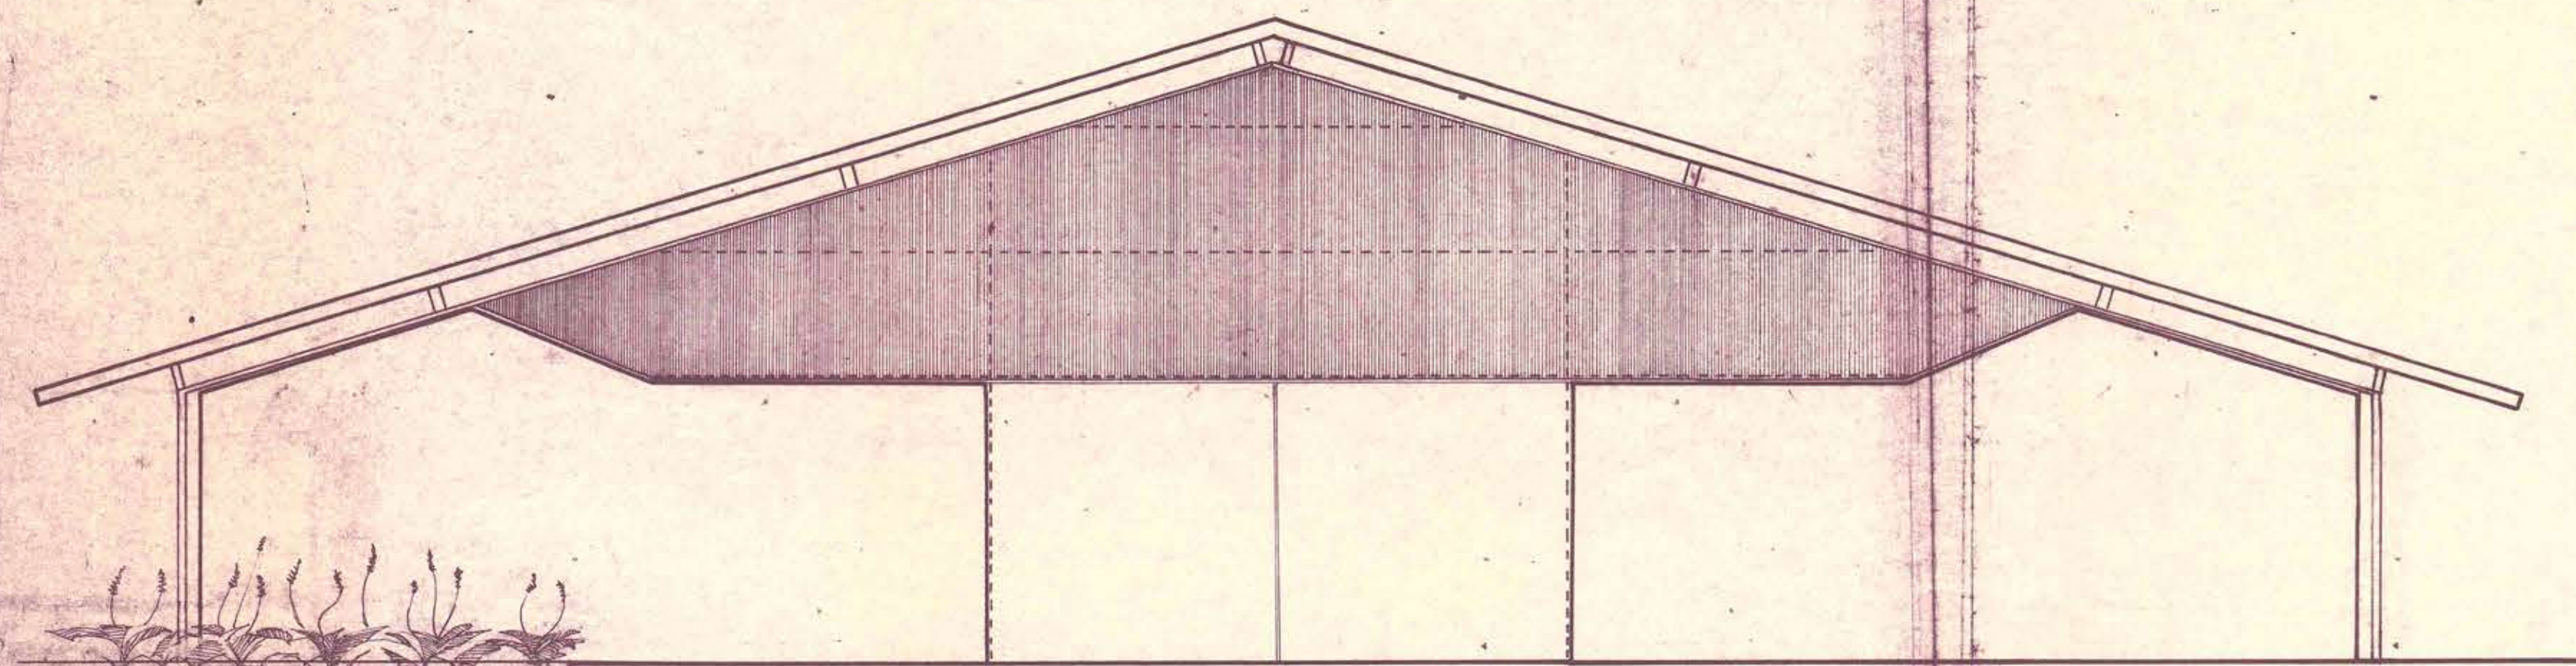

FACHADA ANTERIOR

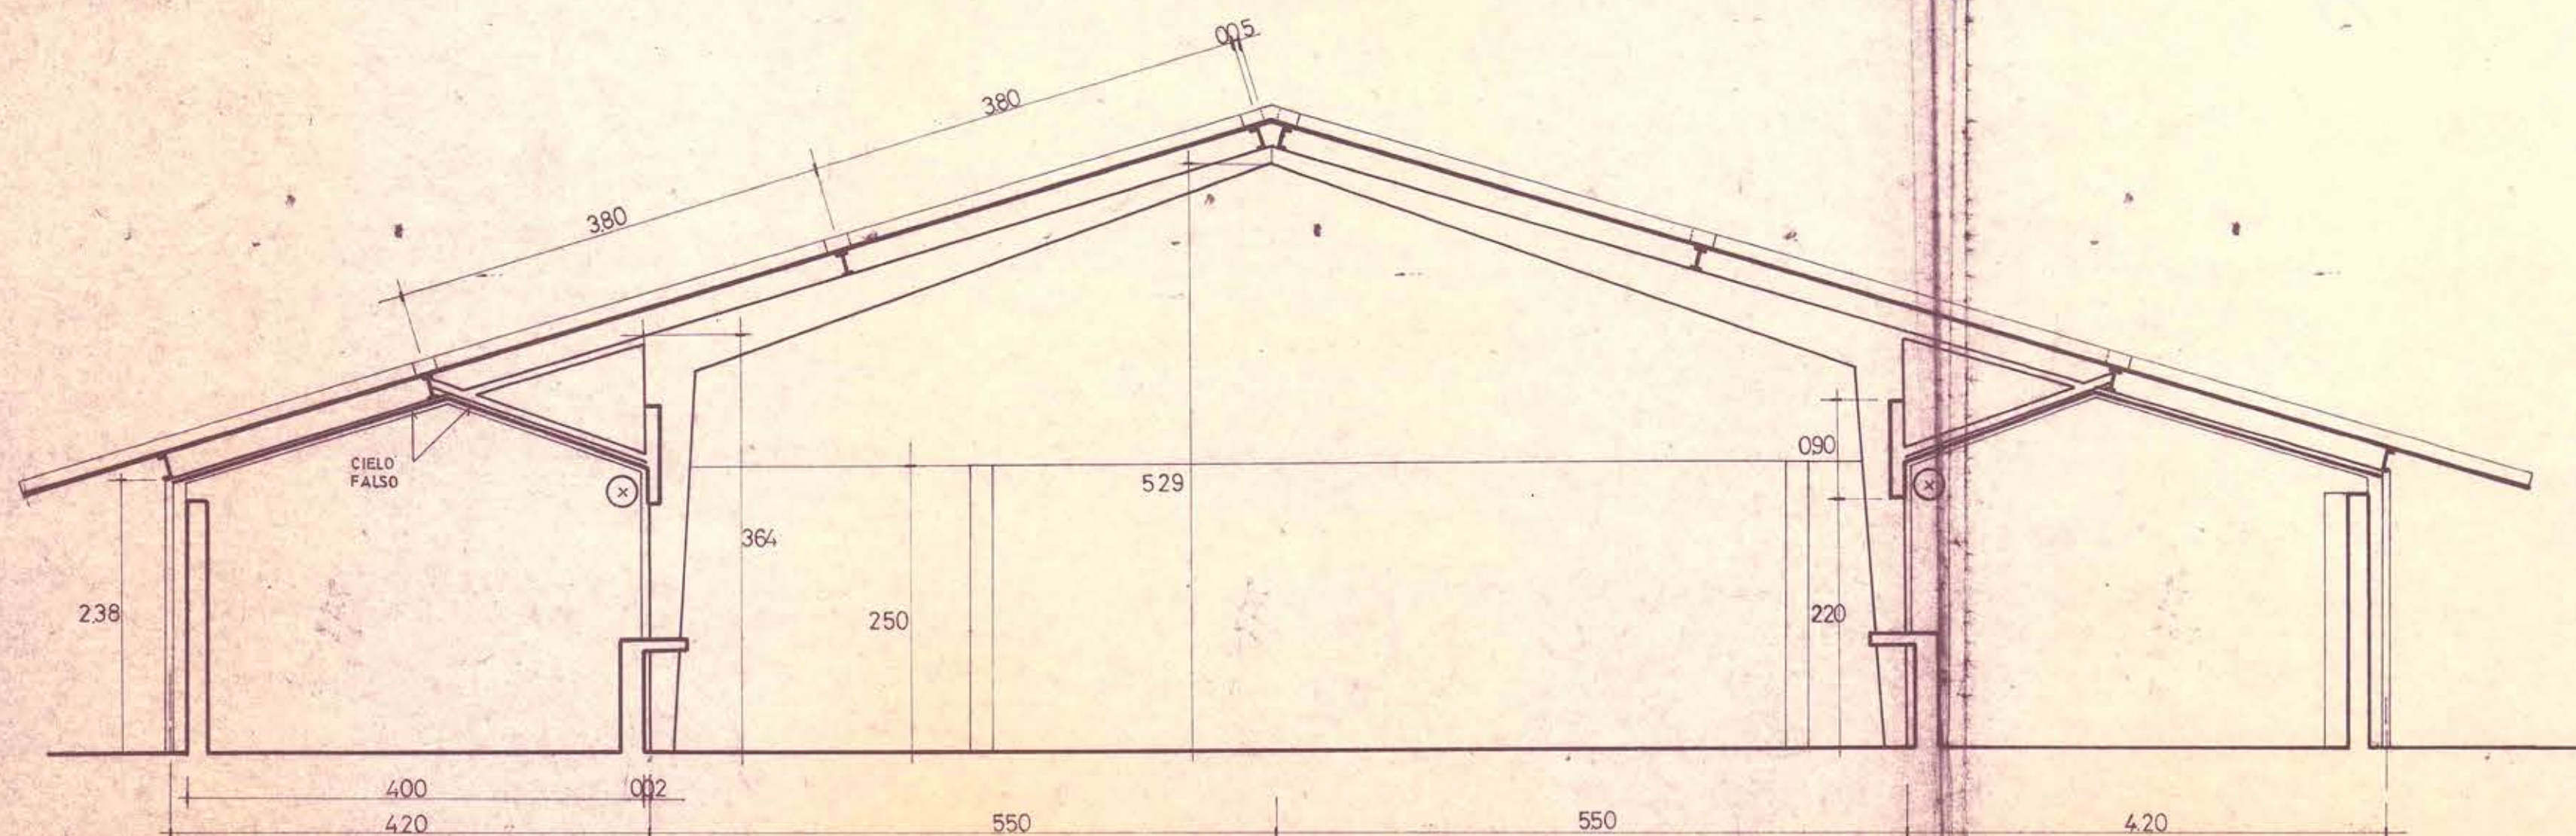

CORTE TRANSVERSAL A A

MOPT DIRECCION GRAL. DE OBRAS PUBLICAS
DIRECCION DE ARQUITECTURA

obra MERCADO MUNICIPAL ACHUPALLAS
ubicacion CAMINO MIRAFLORES ESQ. CALLE G

3

plano FACHADAS Y CORTE ESCALA 1:50

arquitecto provincial valparaiso ILIA TRABUCCO M.
arquitecto proyectista ARTURO URZUA A.
dibujo KONRAD KLÖTZER P.