



FACHADA LATERAL

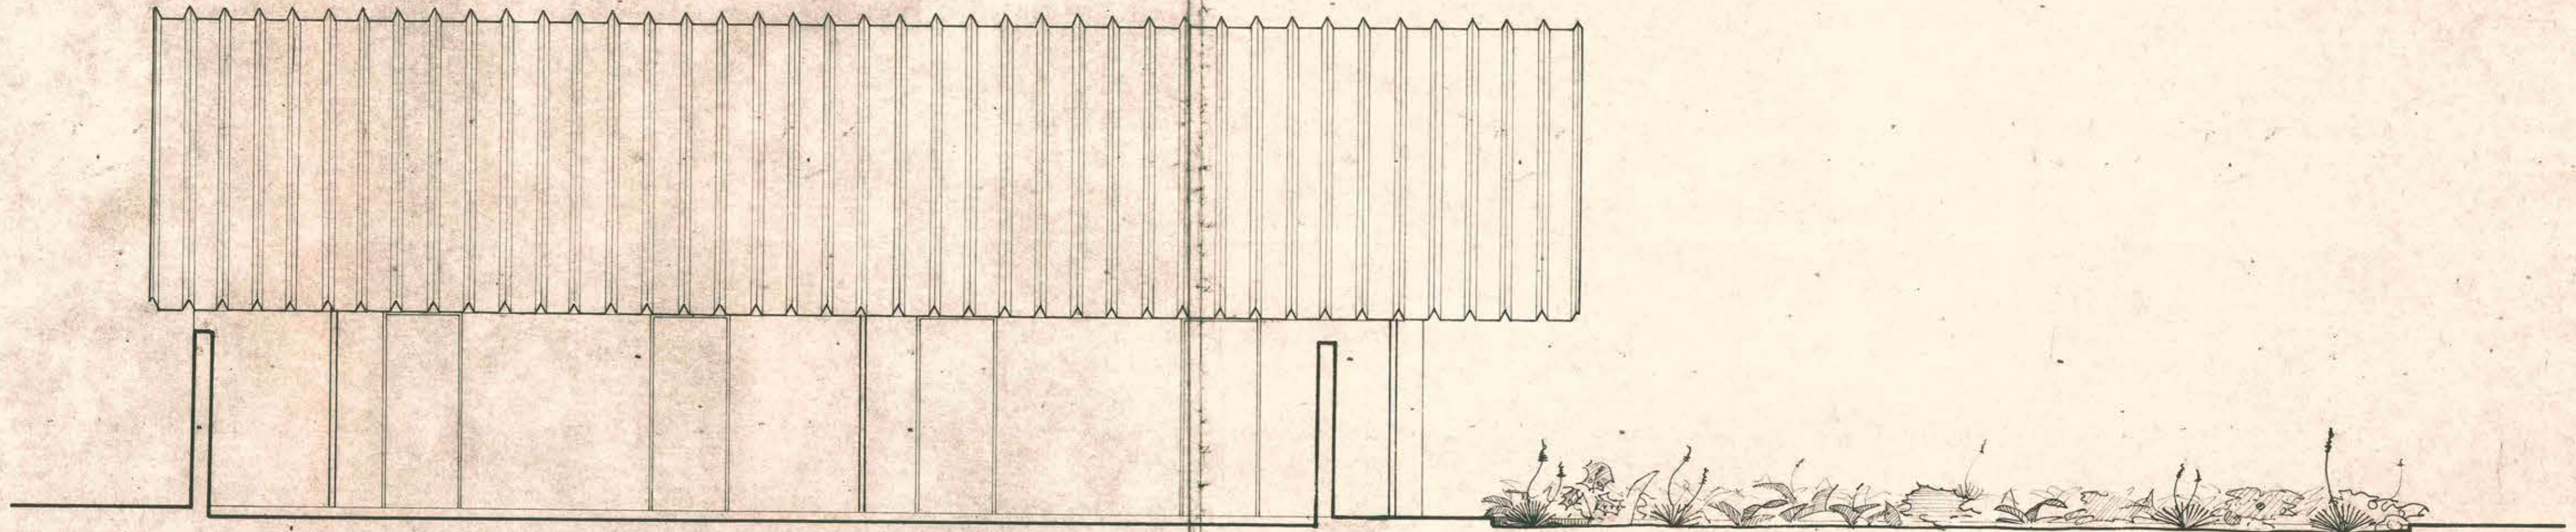

FACHADA LATERAL

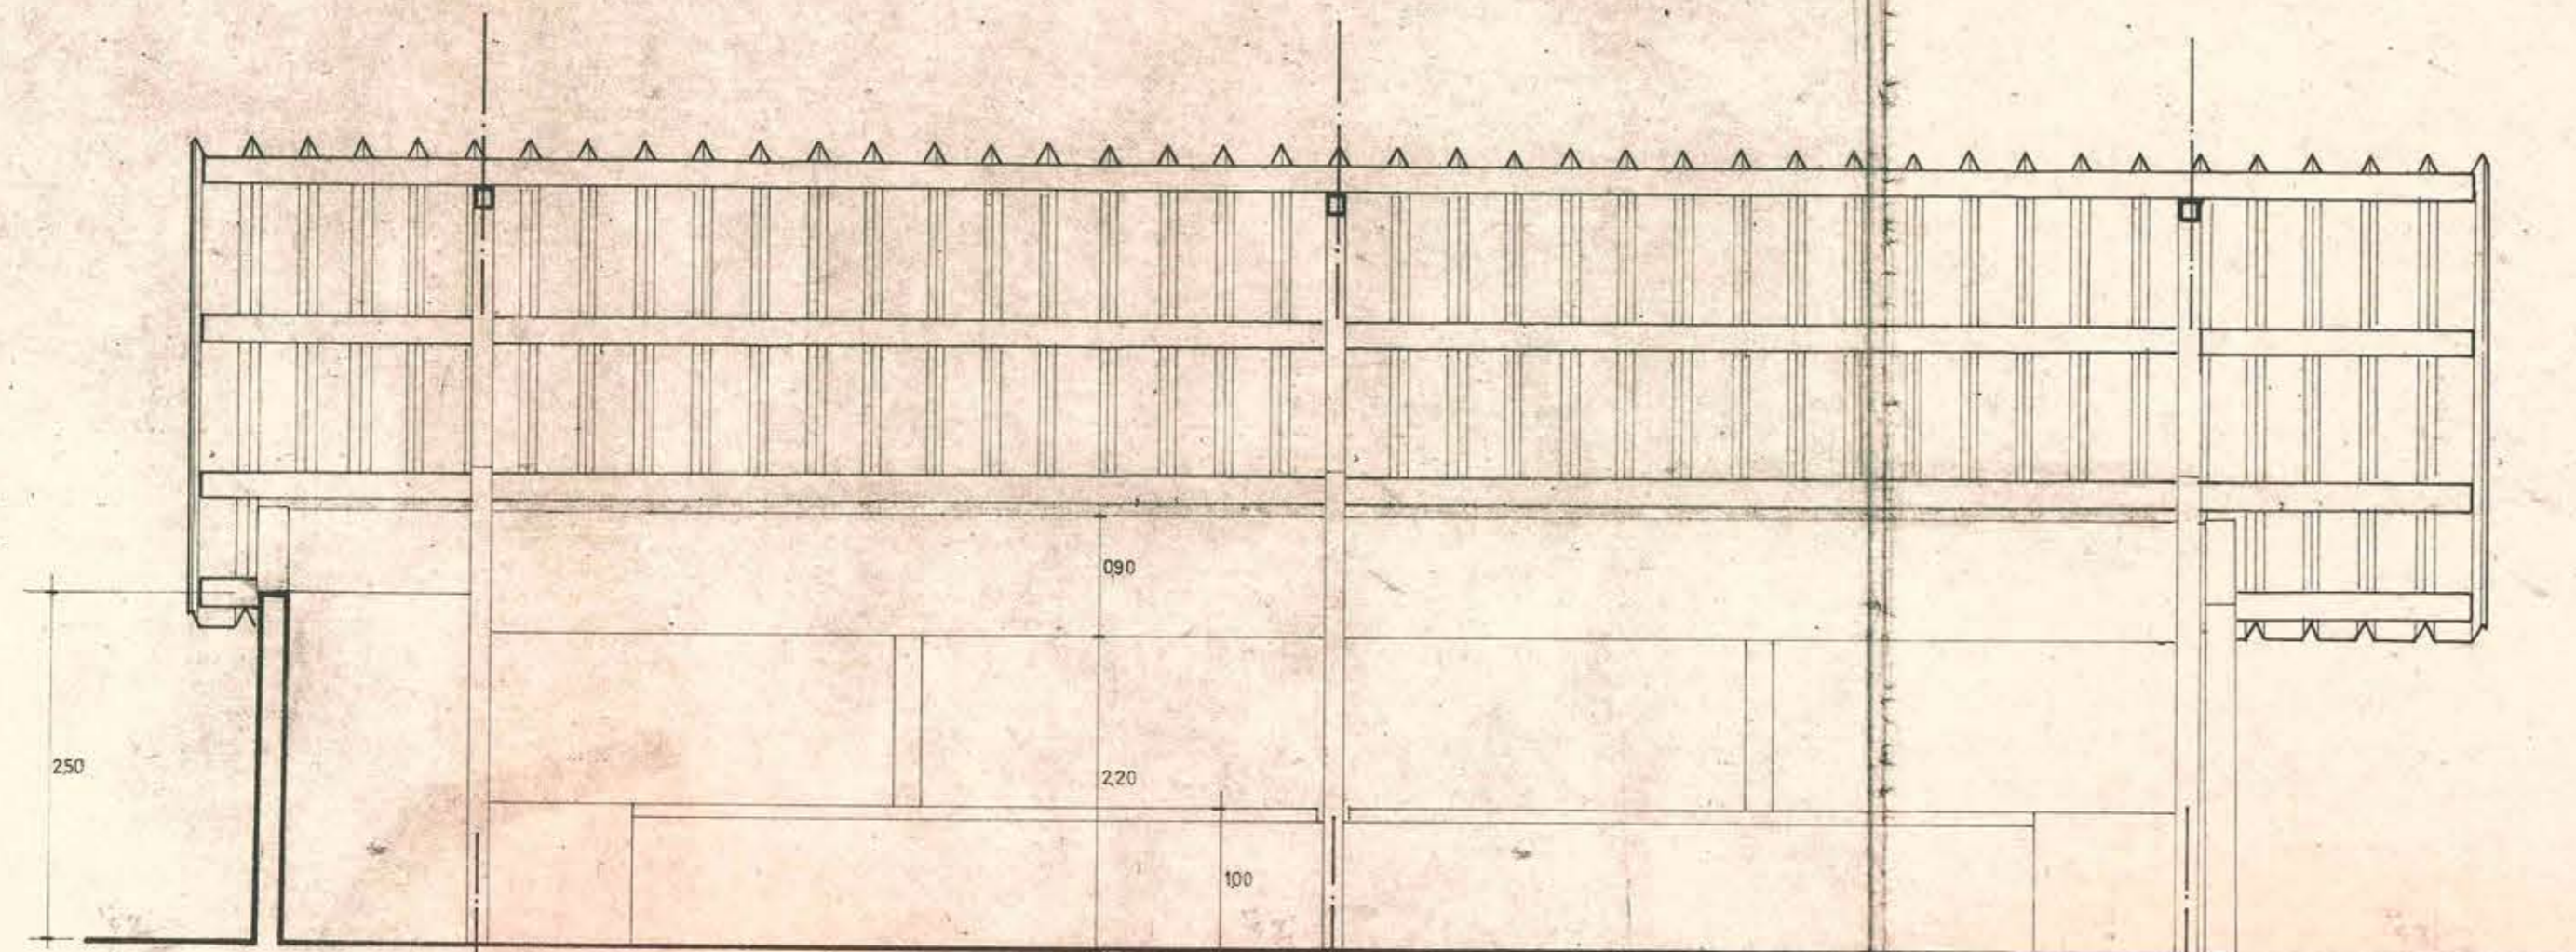

CORTE LONGITUDINAL

**MOPT** DIRECCION GRAL. DE OBRAS PUBLICAS  
DIRECCION DE ARQUITECTURA

obra	MERCADO MUNICIPAL ACHUPALLAS	<b>4</b>
ubicacion	CAMINO MIRAFLORES ESQ CALLE G	
plano	FACHADAS Y CORTE	ESCALA 1:50
arquitecto	provincial valparaiso	ILIA TRABUCCO M.
arquitecto	proyectista	ARTURO URZUA A. <i>Urzu</i>
dibujo		KONRAD KLÖTZER P.