
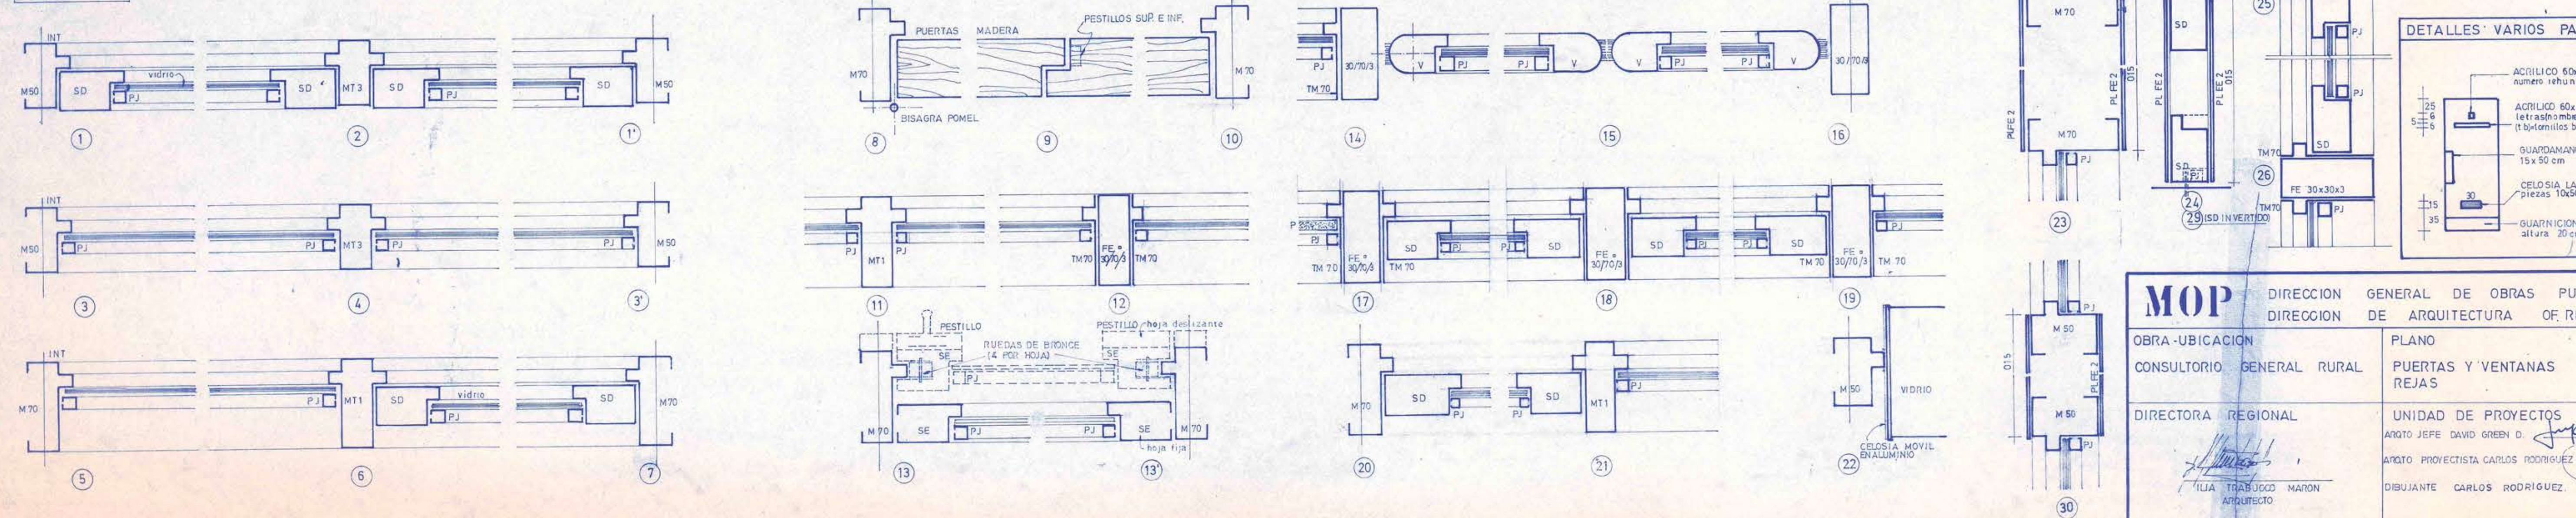
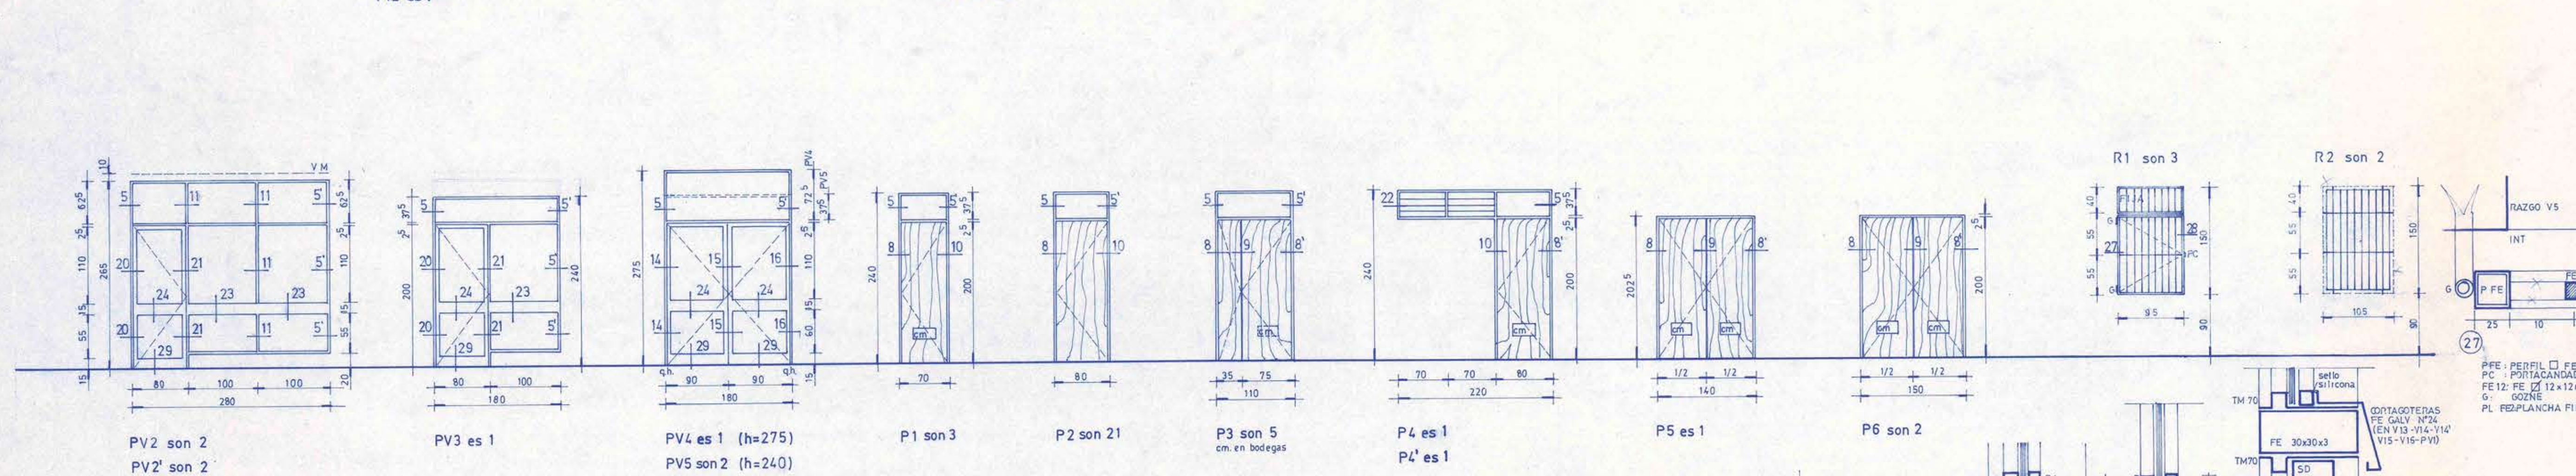
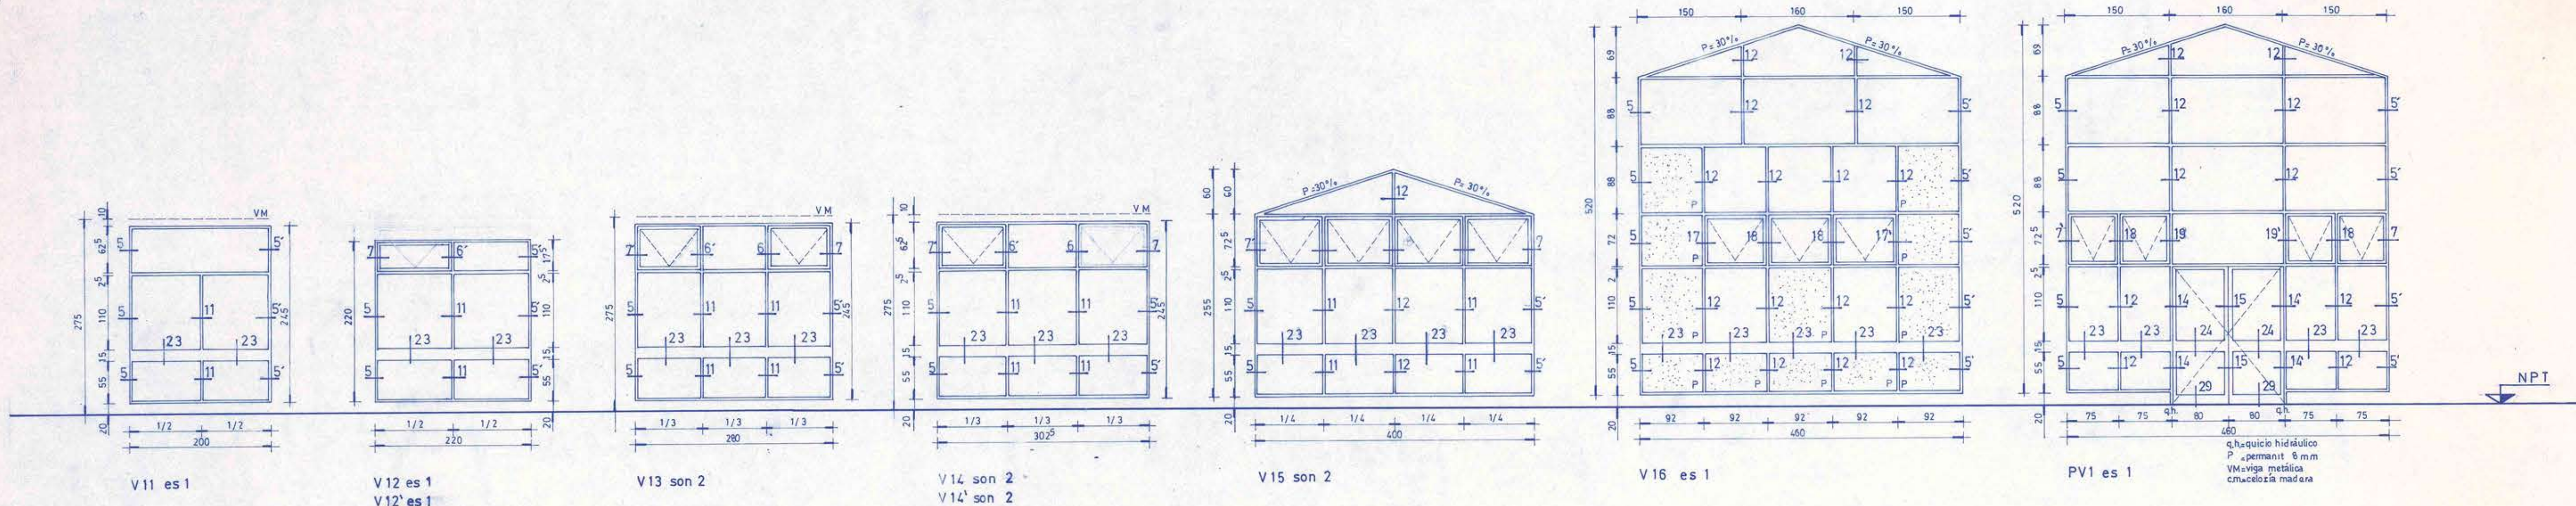


DETALLE DE PERFILES

TIPO INTUPAC
ESPESES 1,5 mm
SALVO P.J/V 30x70x3

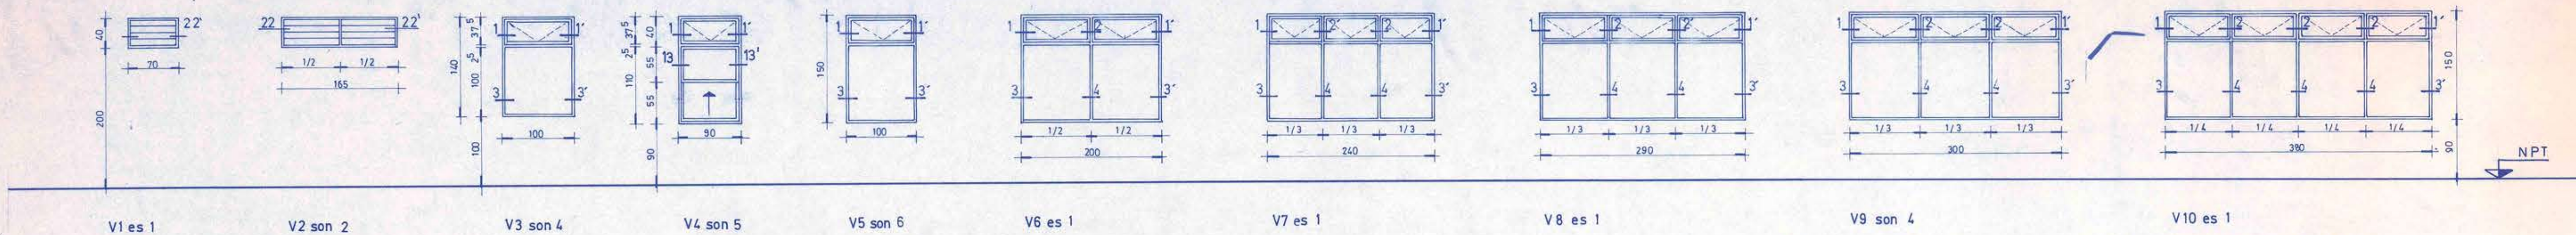

DETALLES VARIOS PARA PUERTAS

ACRILICO 60x60x3mm
numero rehundido 40mm alto 11

ACRILICO 60x3mm LARGO VARIABLE
(etrasno mbretinto) rehundido 40mm alto
(tubo) conillos bronceados cabeza plana

GUARDAMANOS formalita ambos lados
15x50 cm

CELOSIA LAUREL
piezas 10x50mm separacion 20mm eje

GUARNICION formalita ambos lados
altura 20cm

MOP DIRECCION GENERAL DE OBRAS PUBLICAS		LAMINA N° 10/13
DIRECCION DE ARQUITECTURA OF REGIONAL VALPARAISO		
OBRA-UBICACION CONSULTORIO GENERAL RURAL	PLANO PUERTAS Y VENTANAS REJAS	ABRIL 1988
DIRECTORA REGIONAL 	UNIDAD DE PROYECTOS ARQTO JEFE DAVID GREEN D. ARQTO PROYECTISTA CARLOS RODRIGUEZ O. DIBUJANTE CARLOS RODRIGUEZ	ESCALAS 1:50 1:25 090 x 060 LAMINA 054 m2