




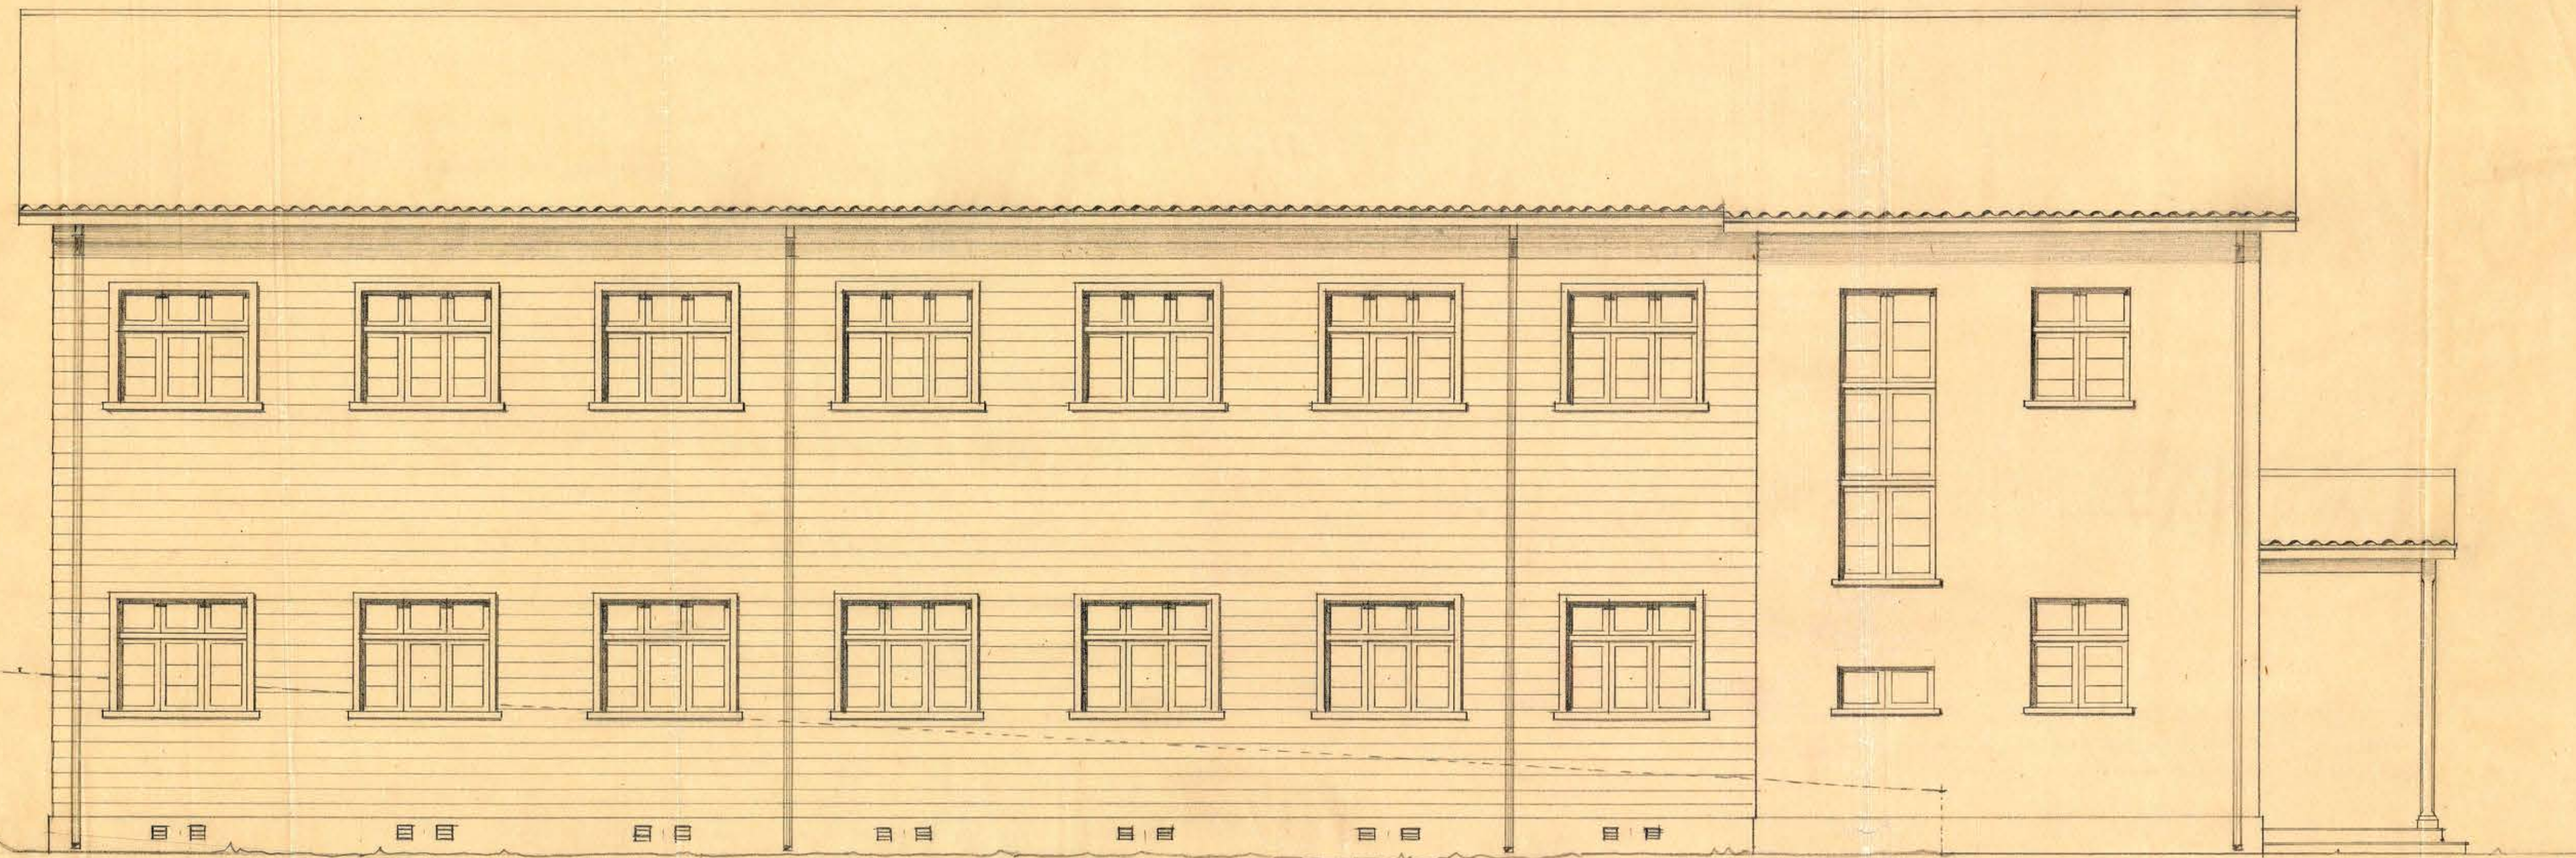


FACHADA PONIENTE

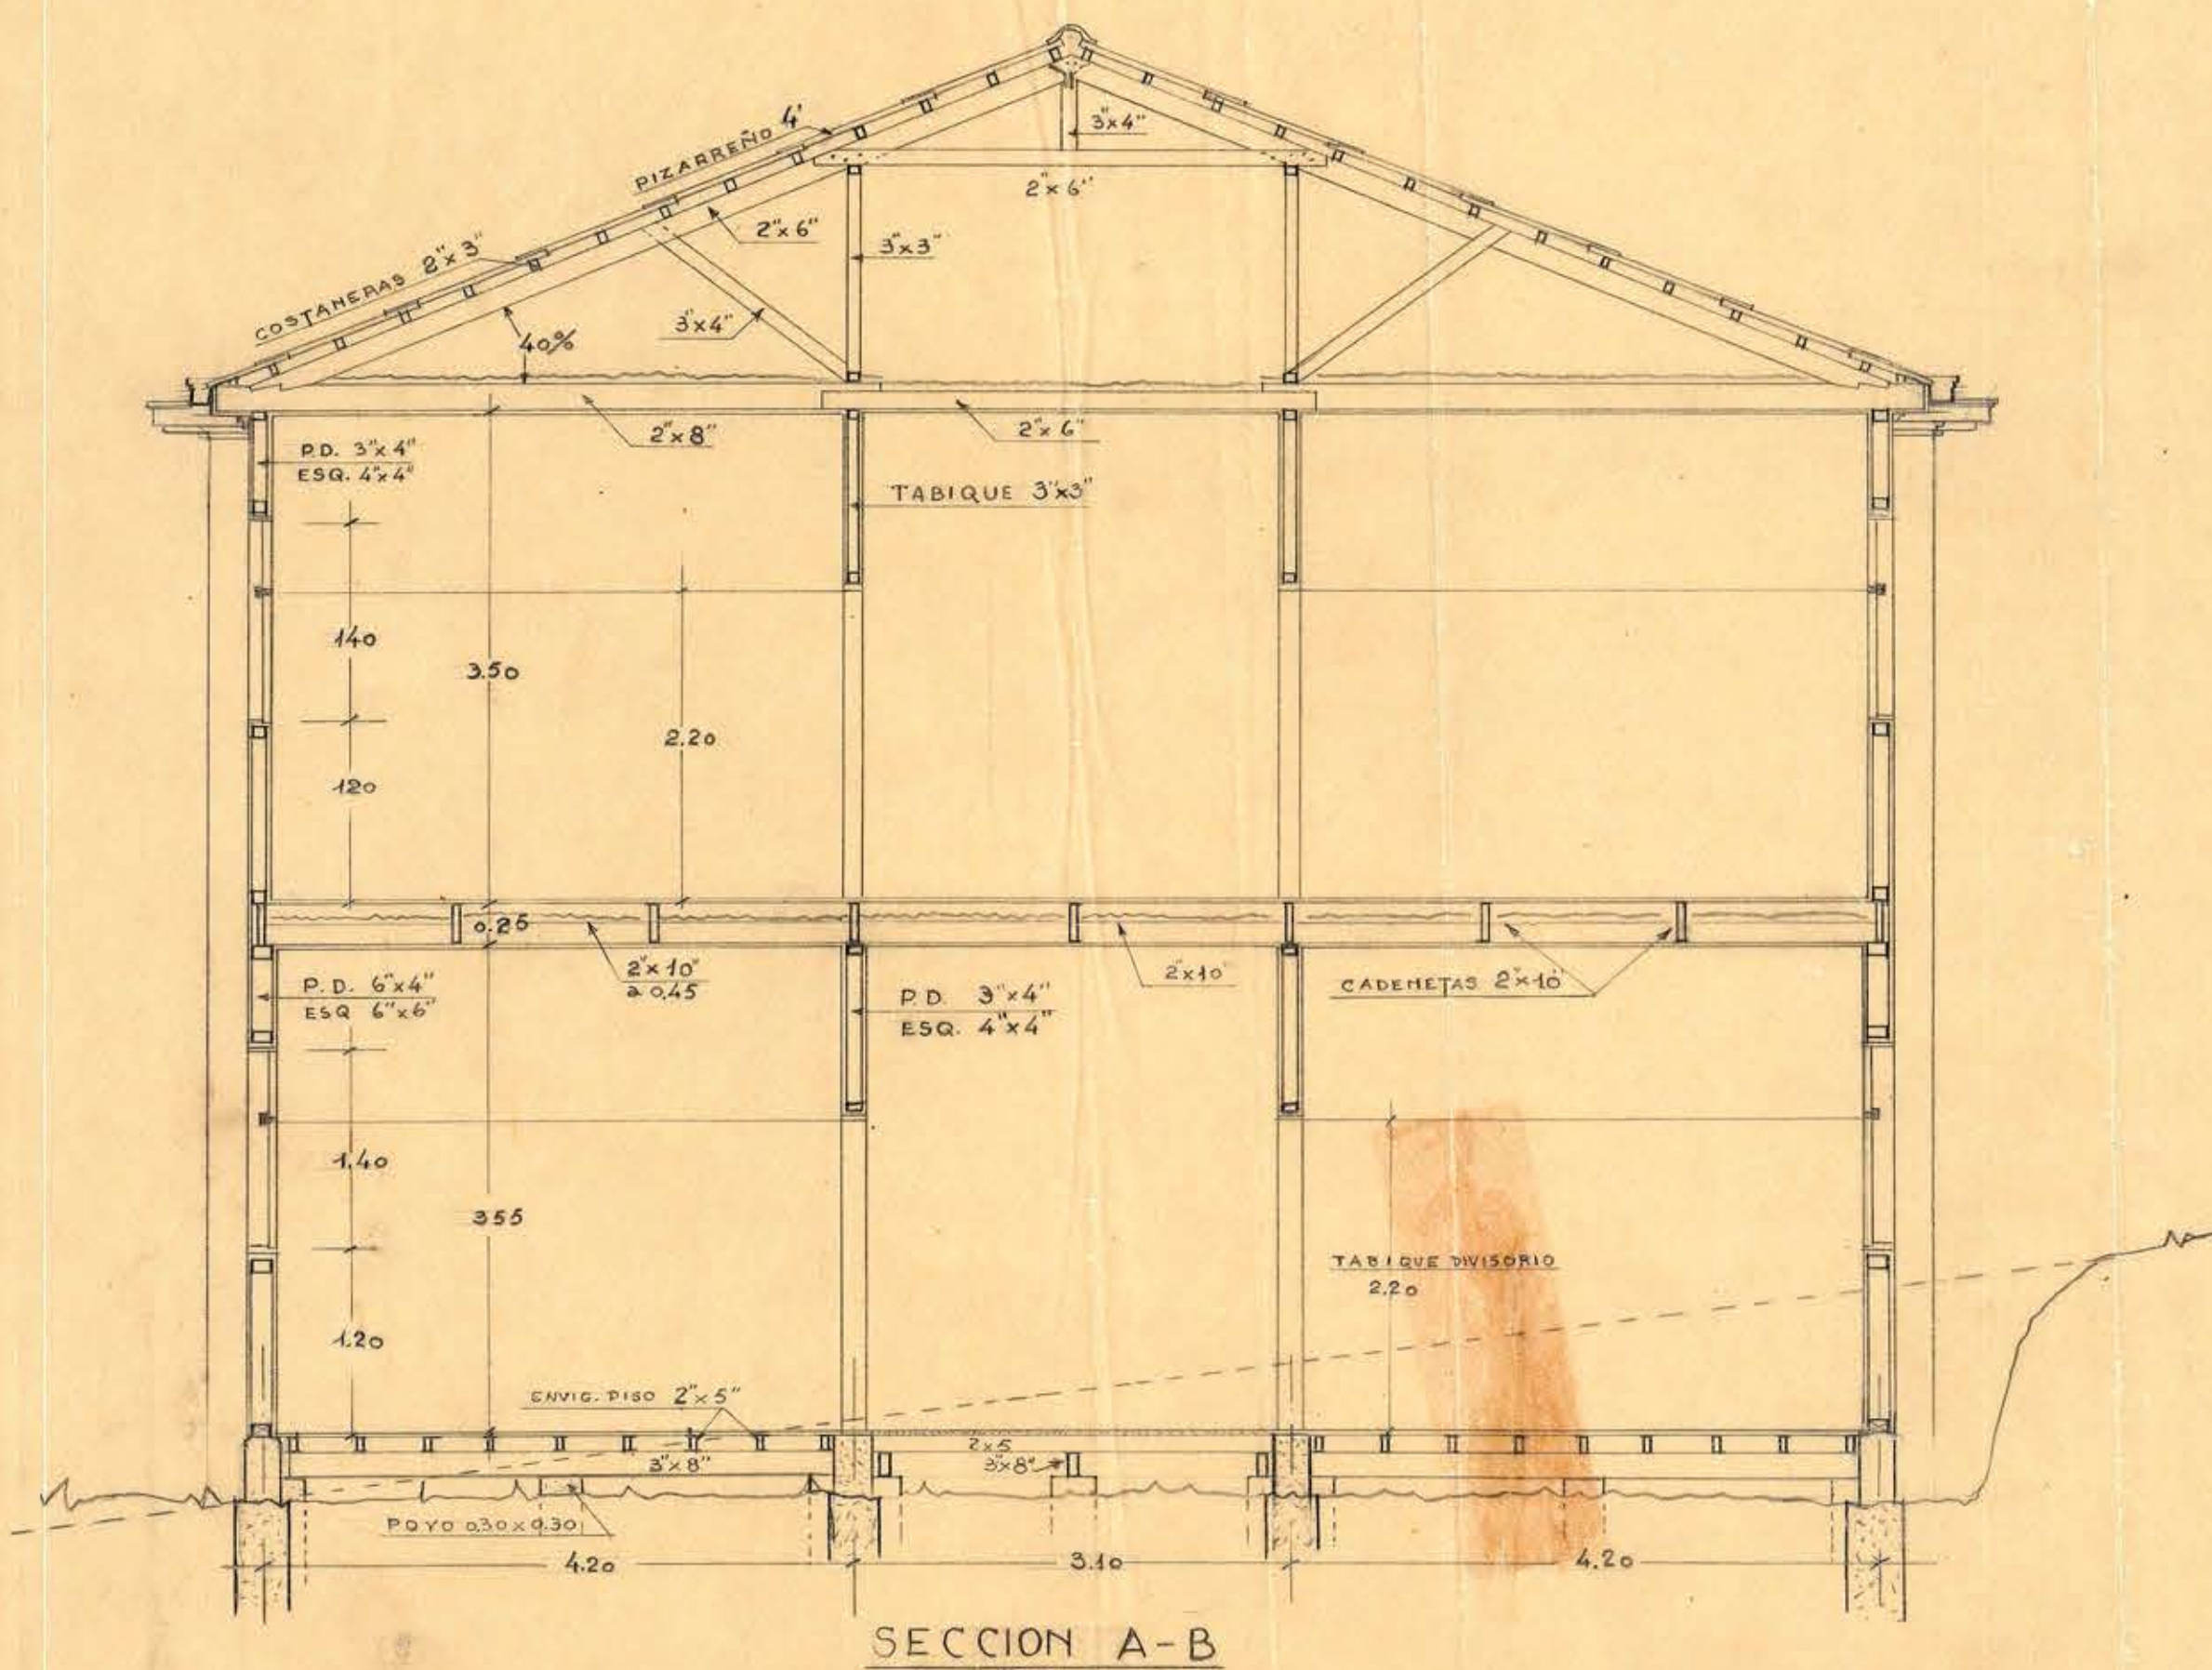

SECCION A-B

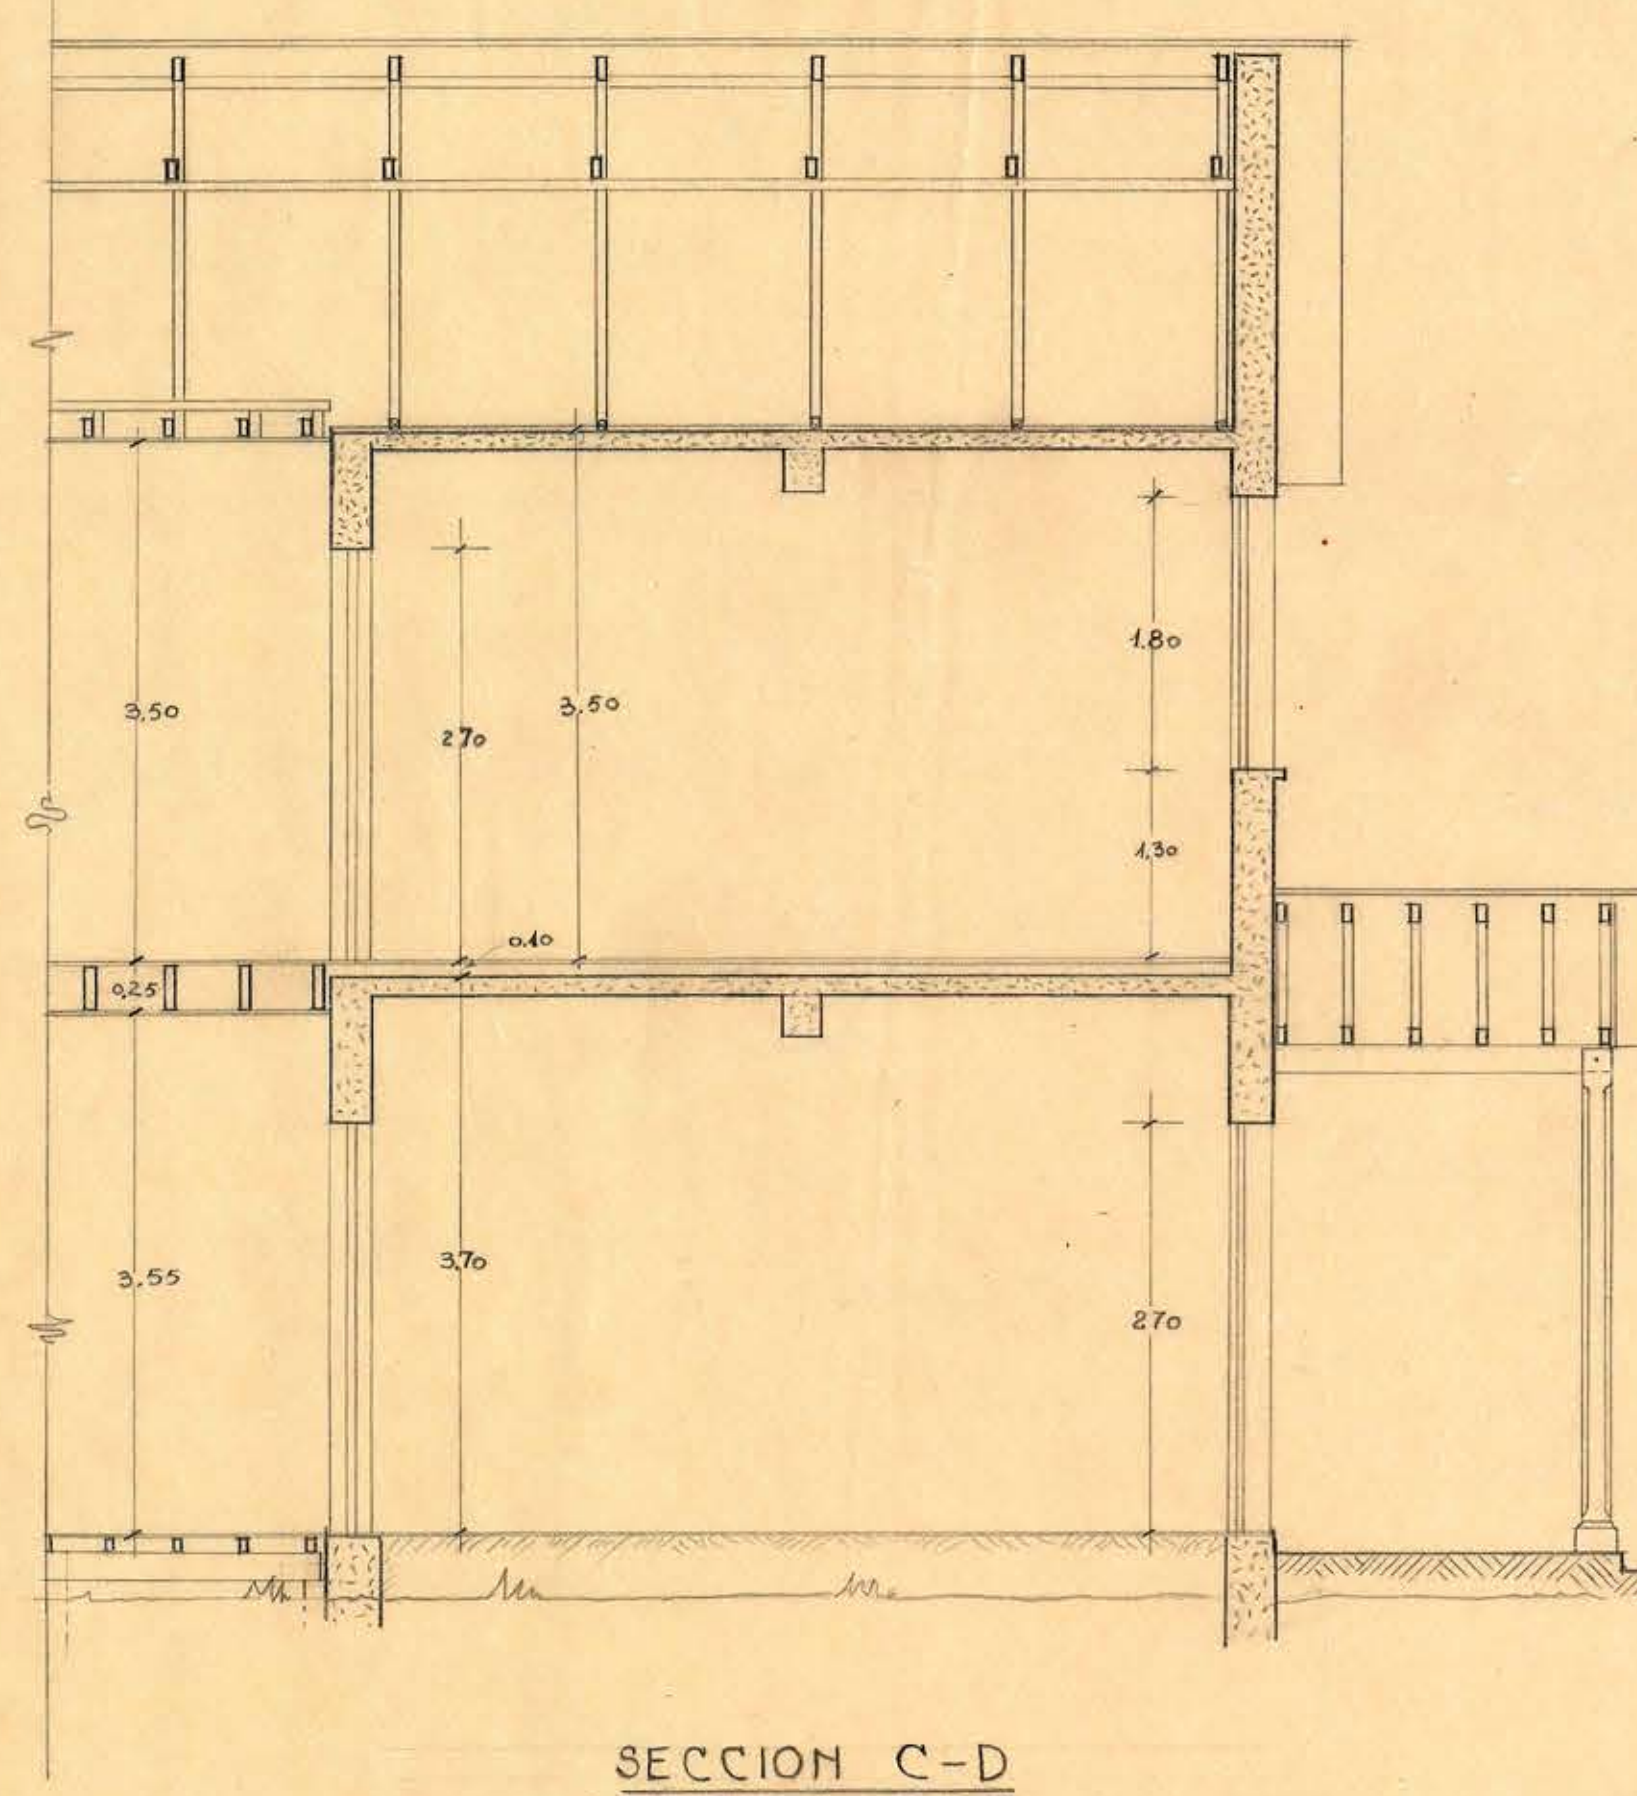

SECCION C-D

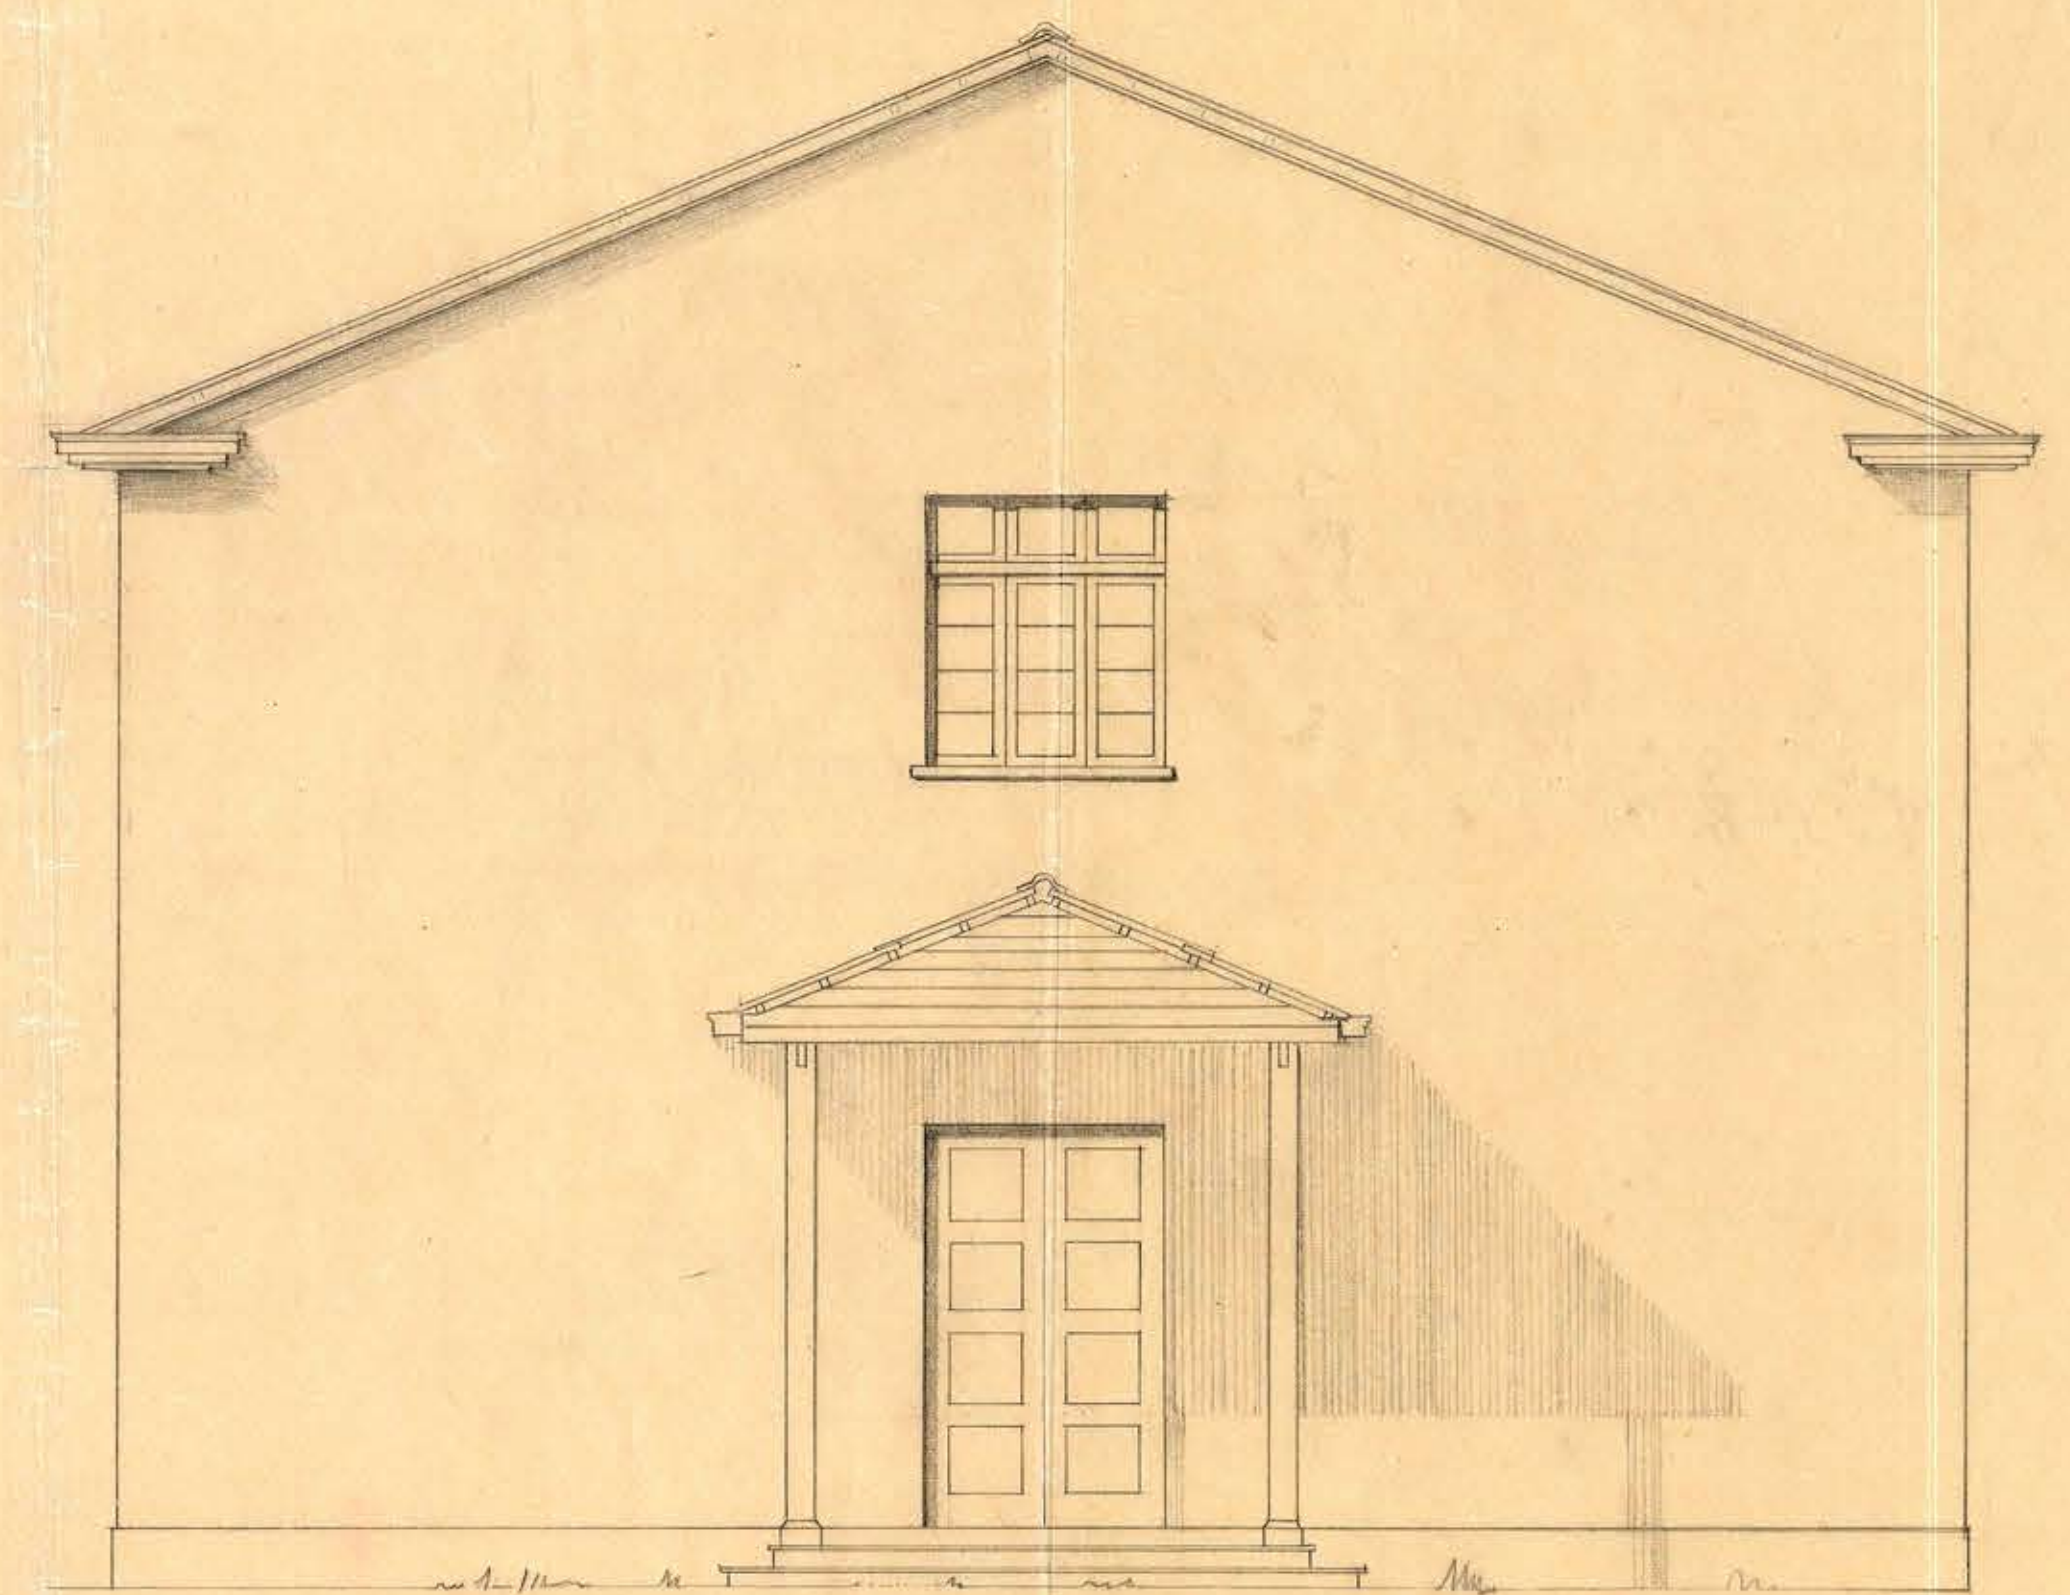

FACHADA NORTE