



FACHADA ORIENTE




FACHADA NORTE - ACCESO

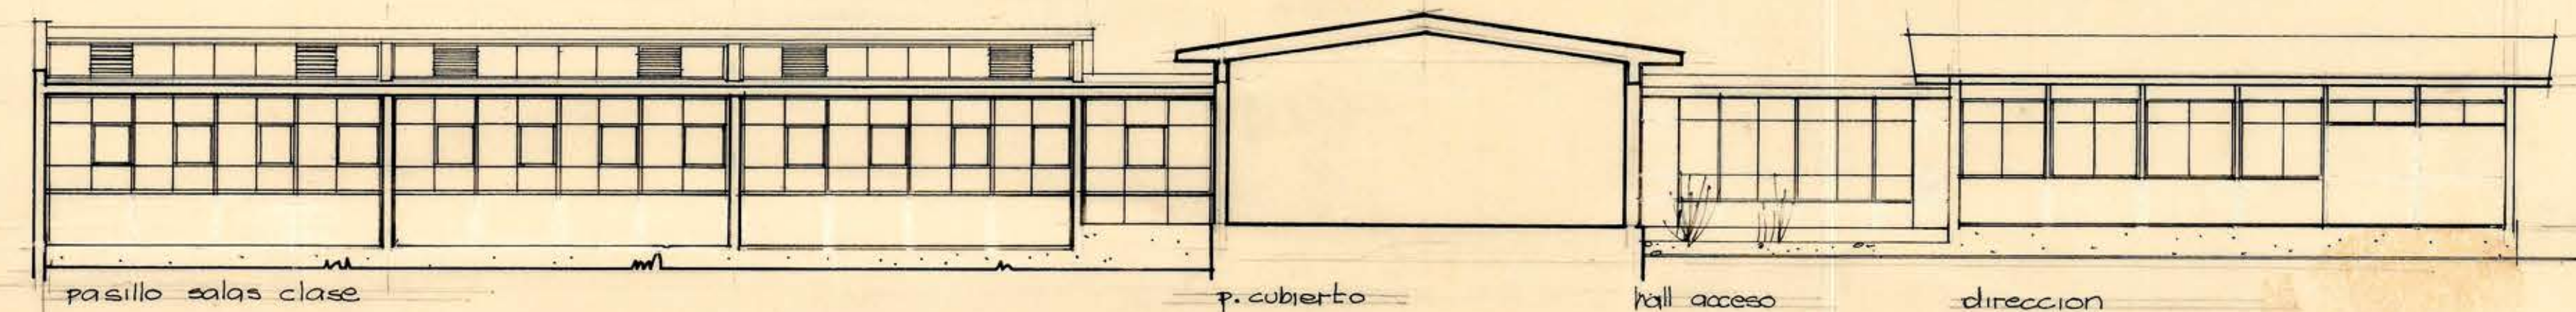

FACHADA SUR - INTERIOR

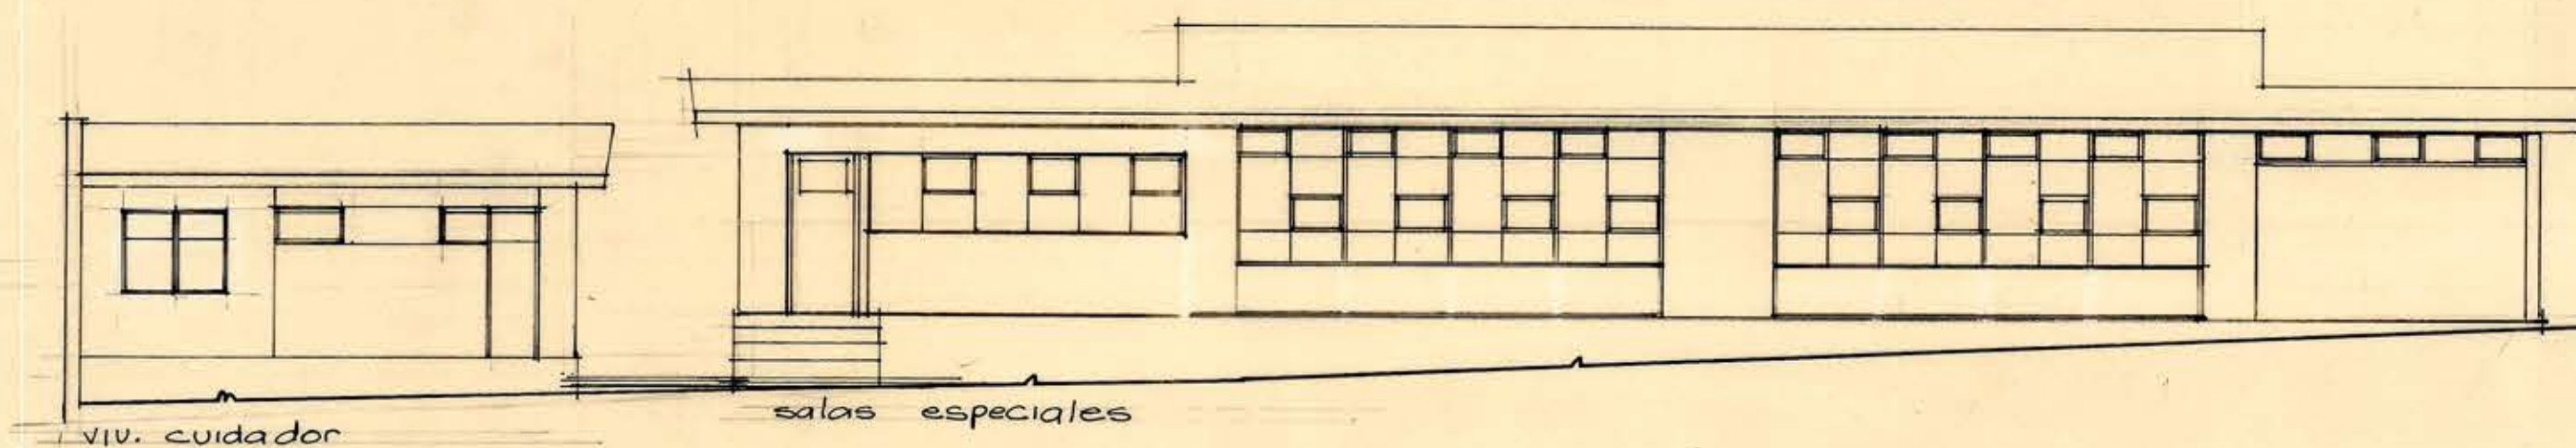

FACHADA SUR

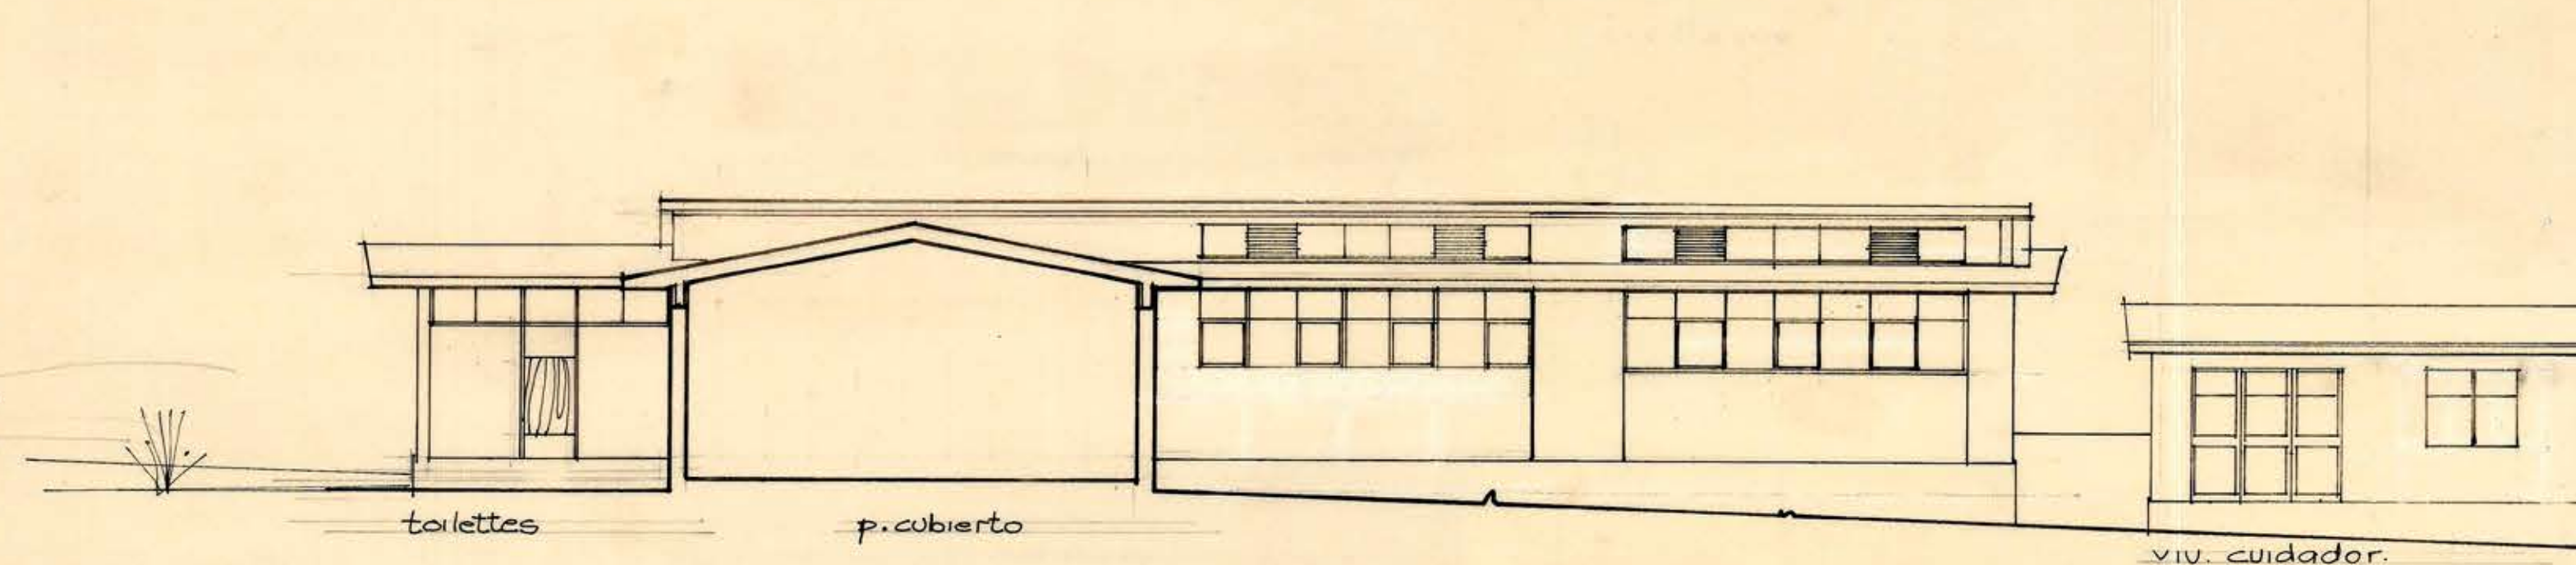

FACHADA NORTE - INTERIOR

2

ministerio
obras públicas
chile
dirección
arquitectura
depto. estudios
taller zona sur
fecha nov/63

O B R A ESCUELA VOCACIONAL DE NIÑAS
UBICACION LOTA - PROV. CONCEPCION
P L A N O FACHADAS

arqto. proyectista sonia alarcon n
arqto. jefe taller mario muñoz r
V. B. arqto. jefe orlando torrealba d
dibujo s. a. n.
escala 1 / 100

19 NOV 1963



13/9/63