

D O S

ADMINISTRACION DE
DELEGACION DE

PROYECTO DE ALCANTARILLADO

ILUSTRE MUNICIPALIDAD DE COPIAPO







EDIFICIO CONSISTORIAL Y DEPTOS. D.F.L. 2.-
CALLE O'HIGGINS ESQ. CHACABUCO
COMUNA DE COPIAPO
ESCALA 1:100
LAMINA UNICA (PZ-1º-2º-3º al 8º - ESQUEMATICO - UBICACION)
PLANO N°

FIRMAS


PROYECTISTA
PROYECTISTA
PROYECTISTA

DATOS DE ALCANTARILLADO	REF. DEL INMUEBLE
U.D. N° 1 POR CALLE CHACABUCO A 124 m. DE LA E.S. DE O'HIGGINS A 34 m. DE LA E.S. DE CHACABUCO	HANZANA ROC AVACUO
ANCHO DEL DUCTO 175	NOTAS:
ANCHO DE LA U.D. 6.00	
DIAMETRO U.D.	
DIAMETRO U.D.	

APROBACION

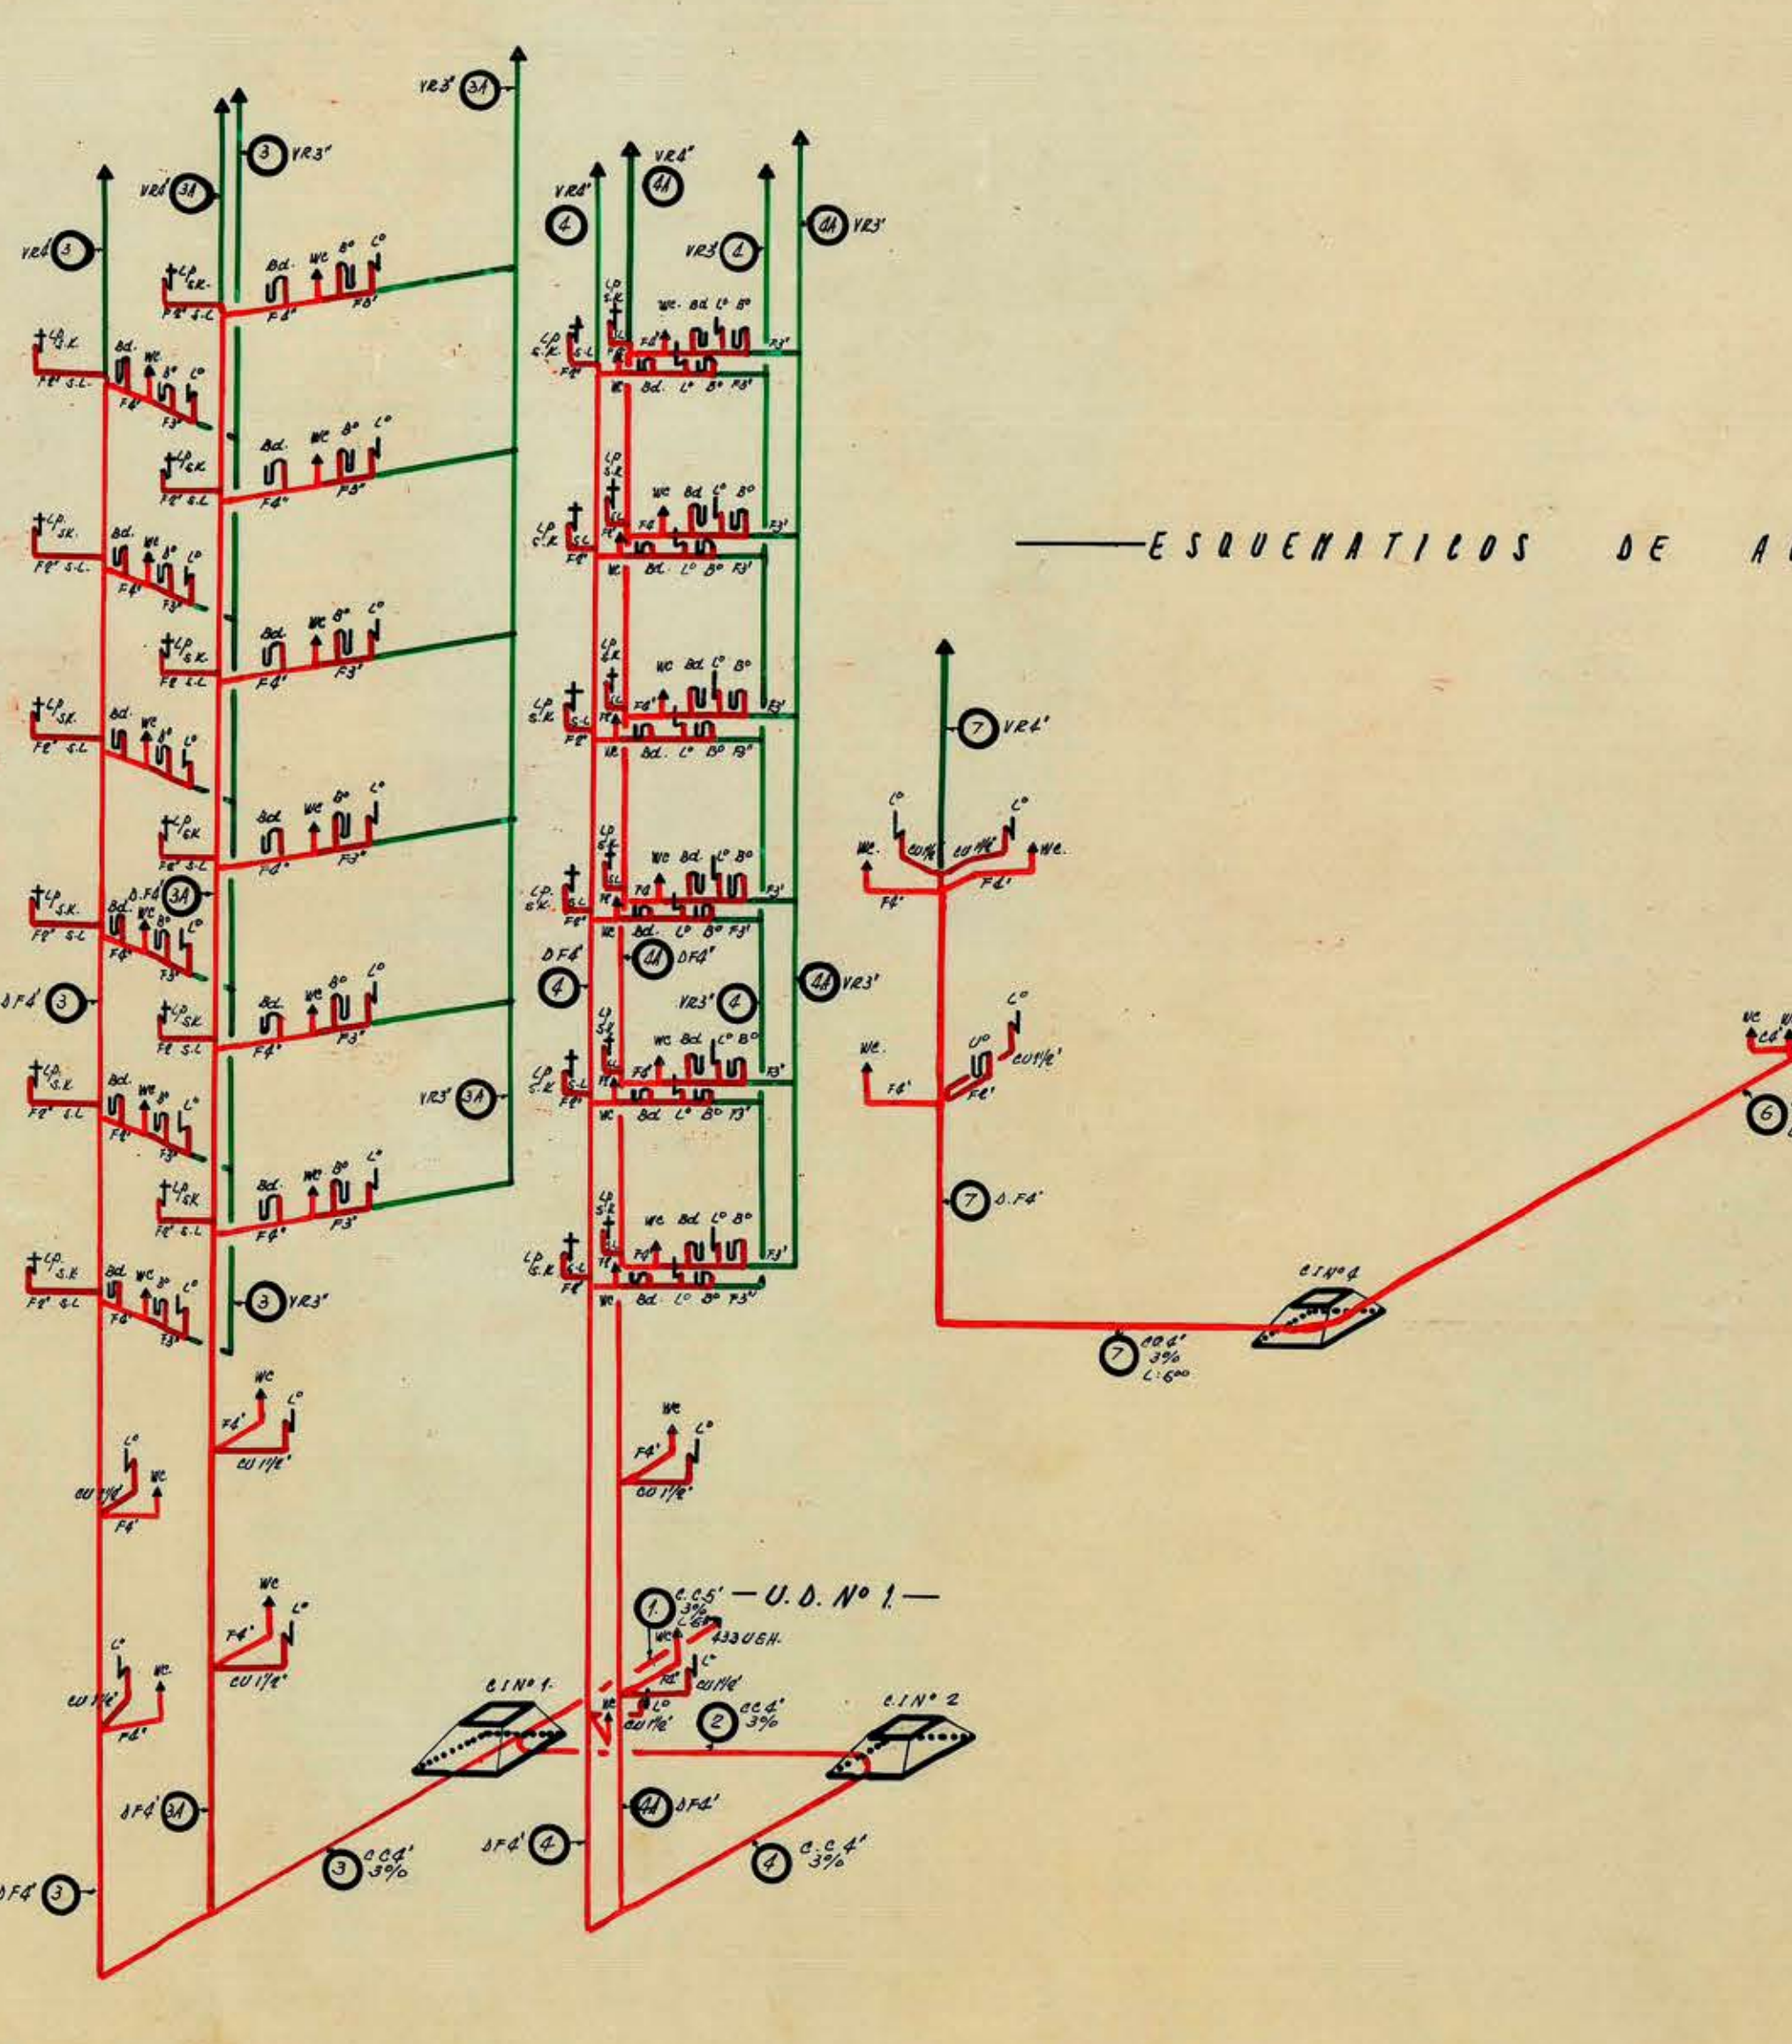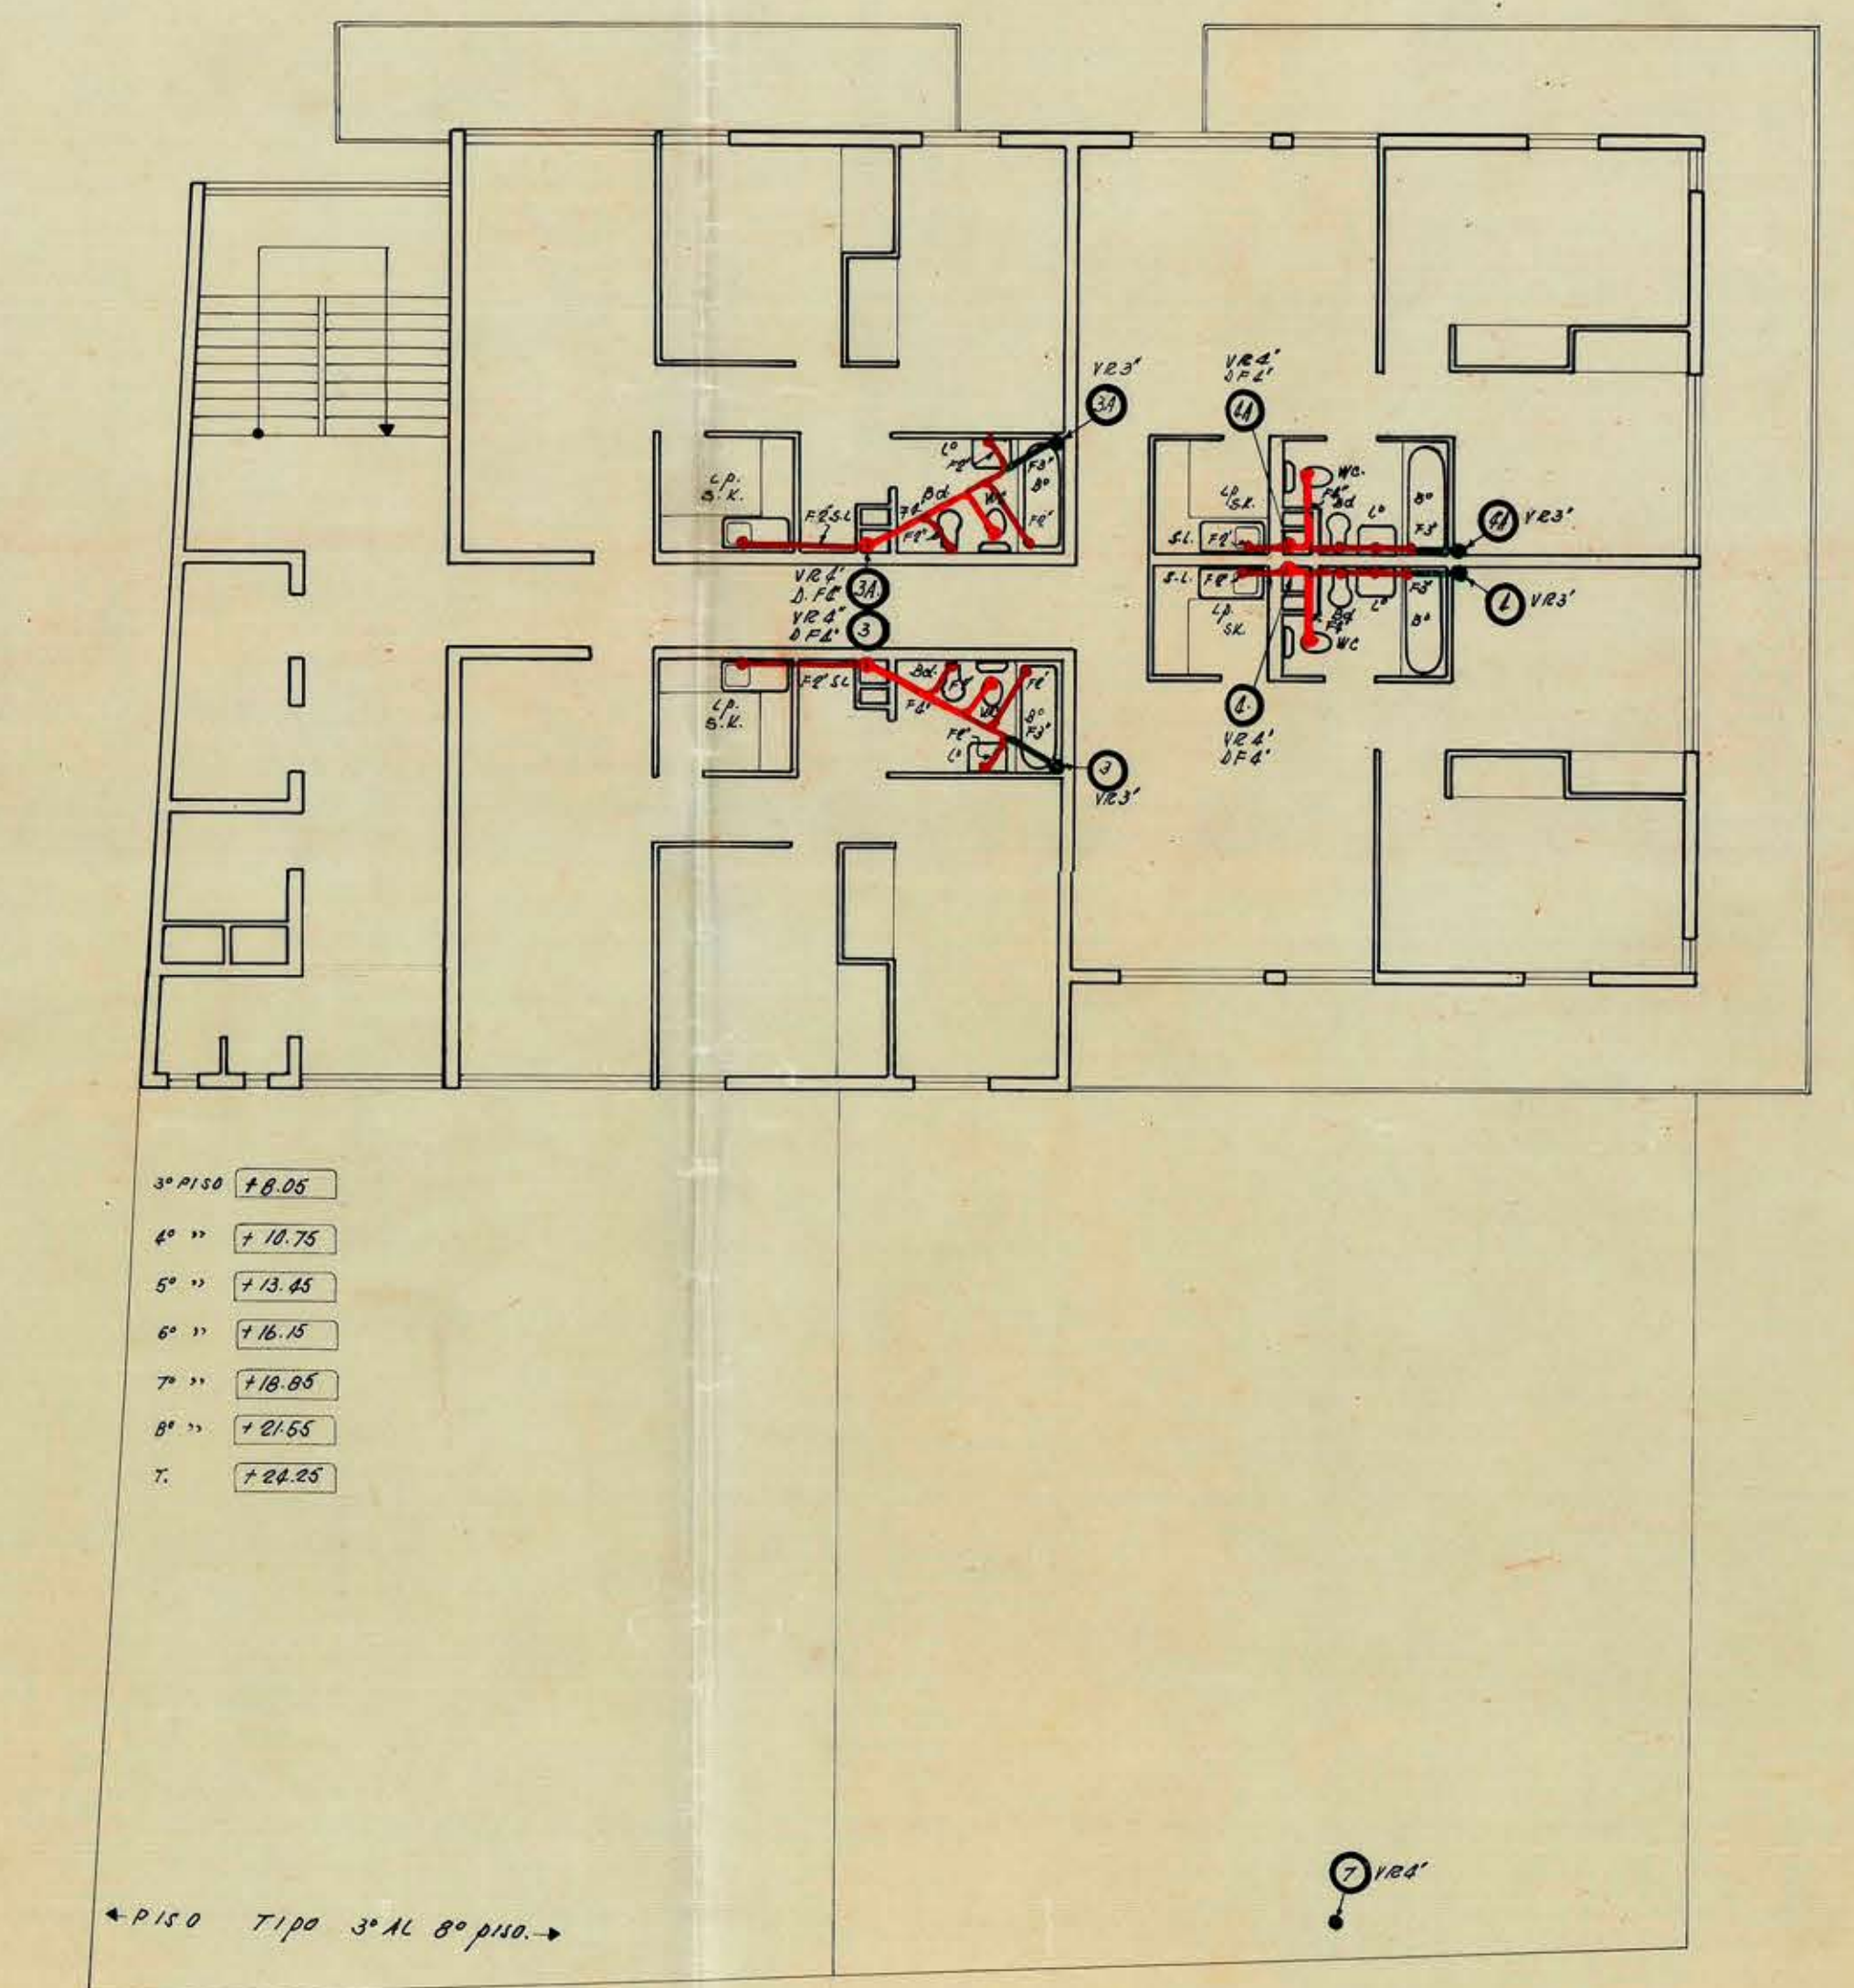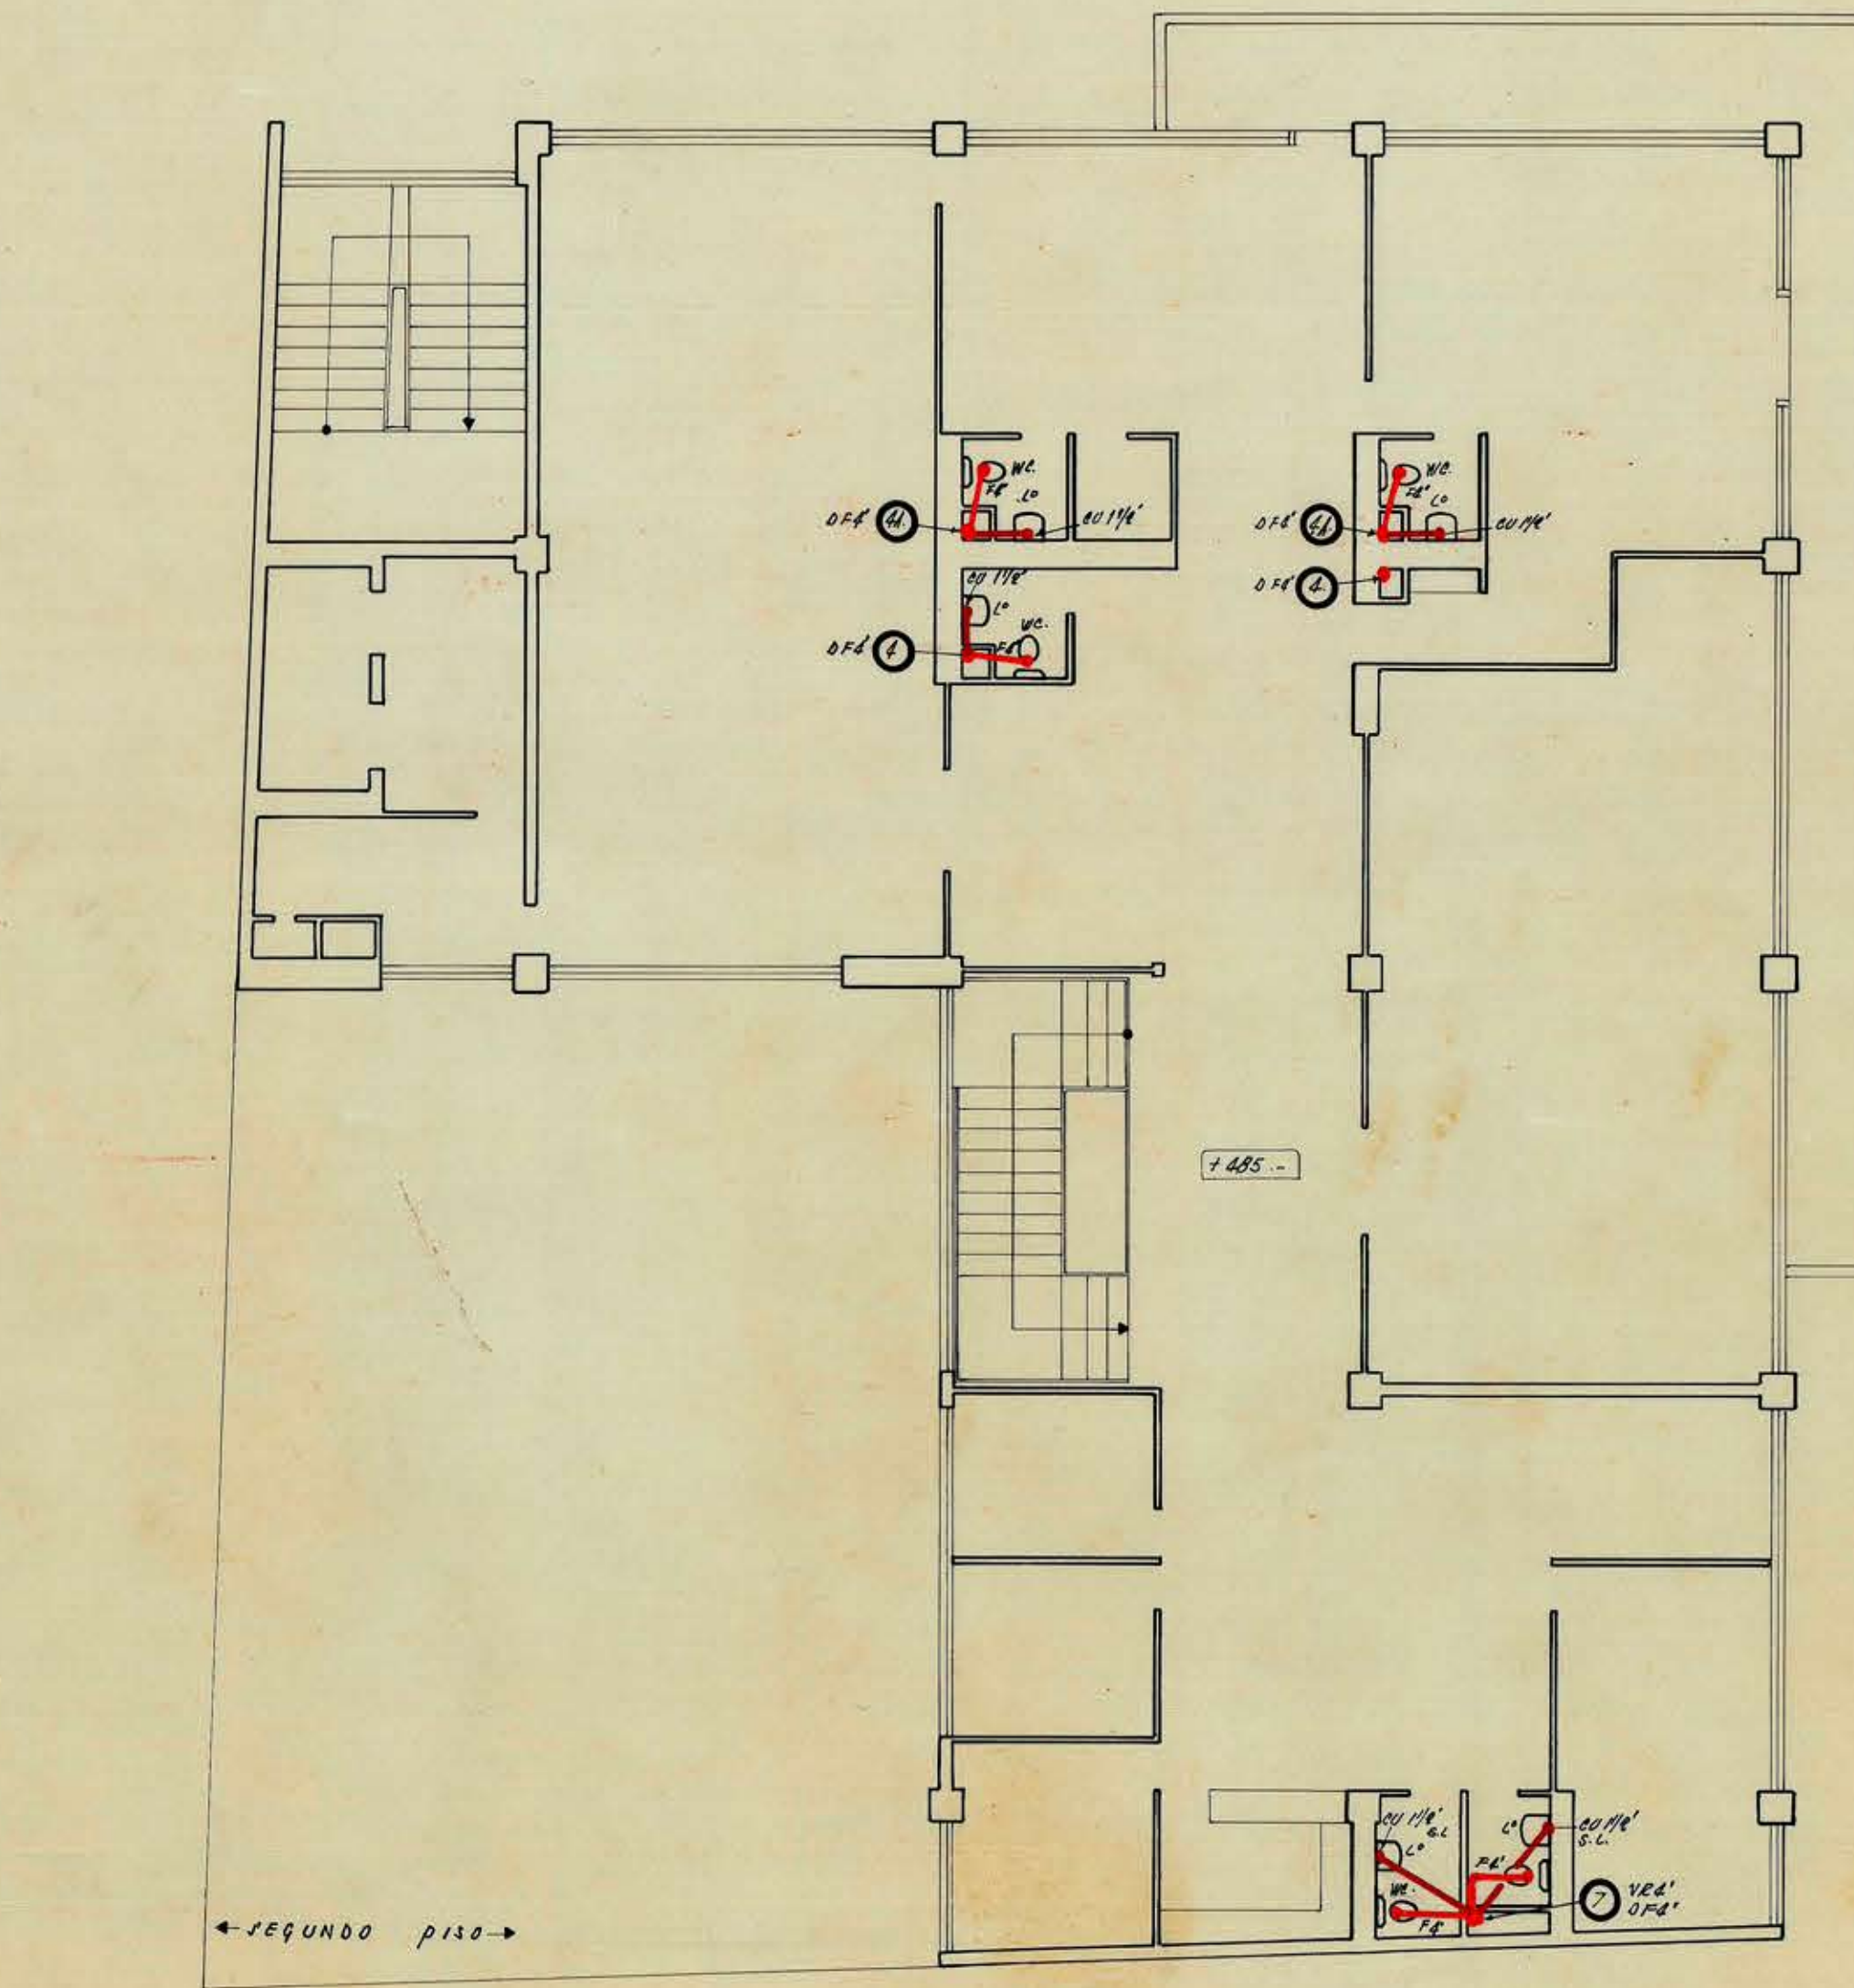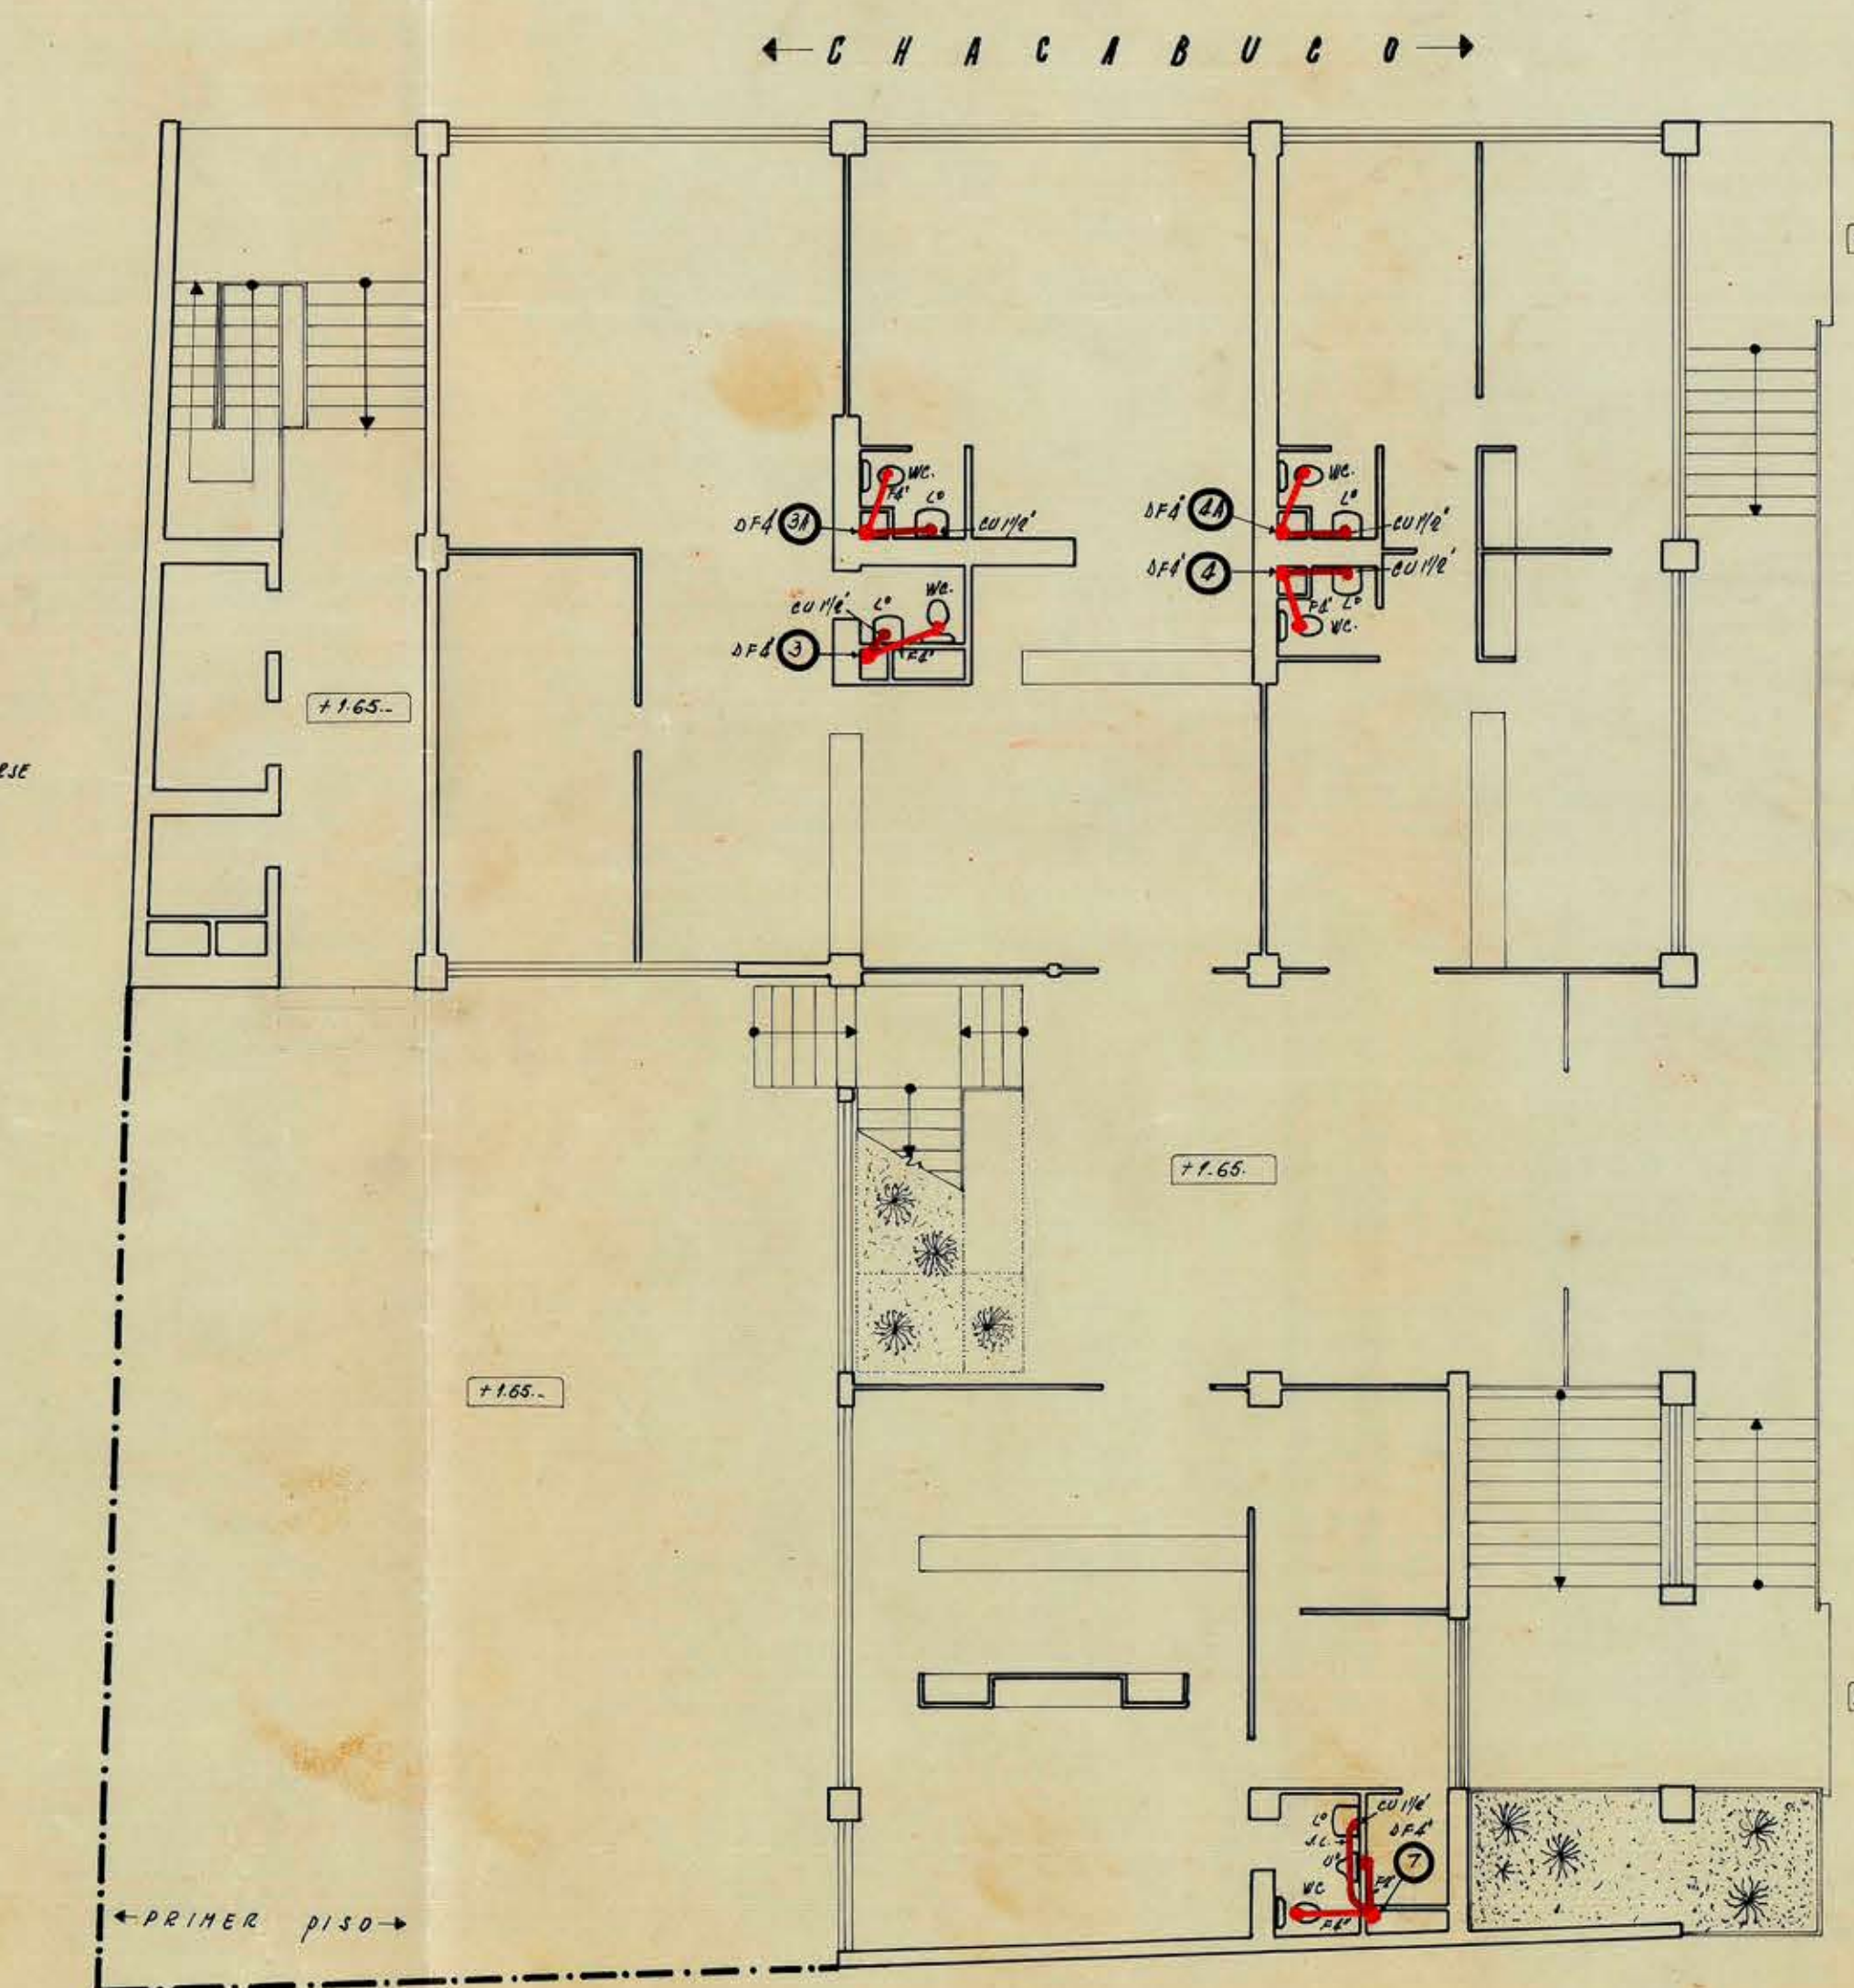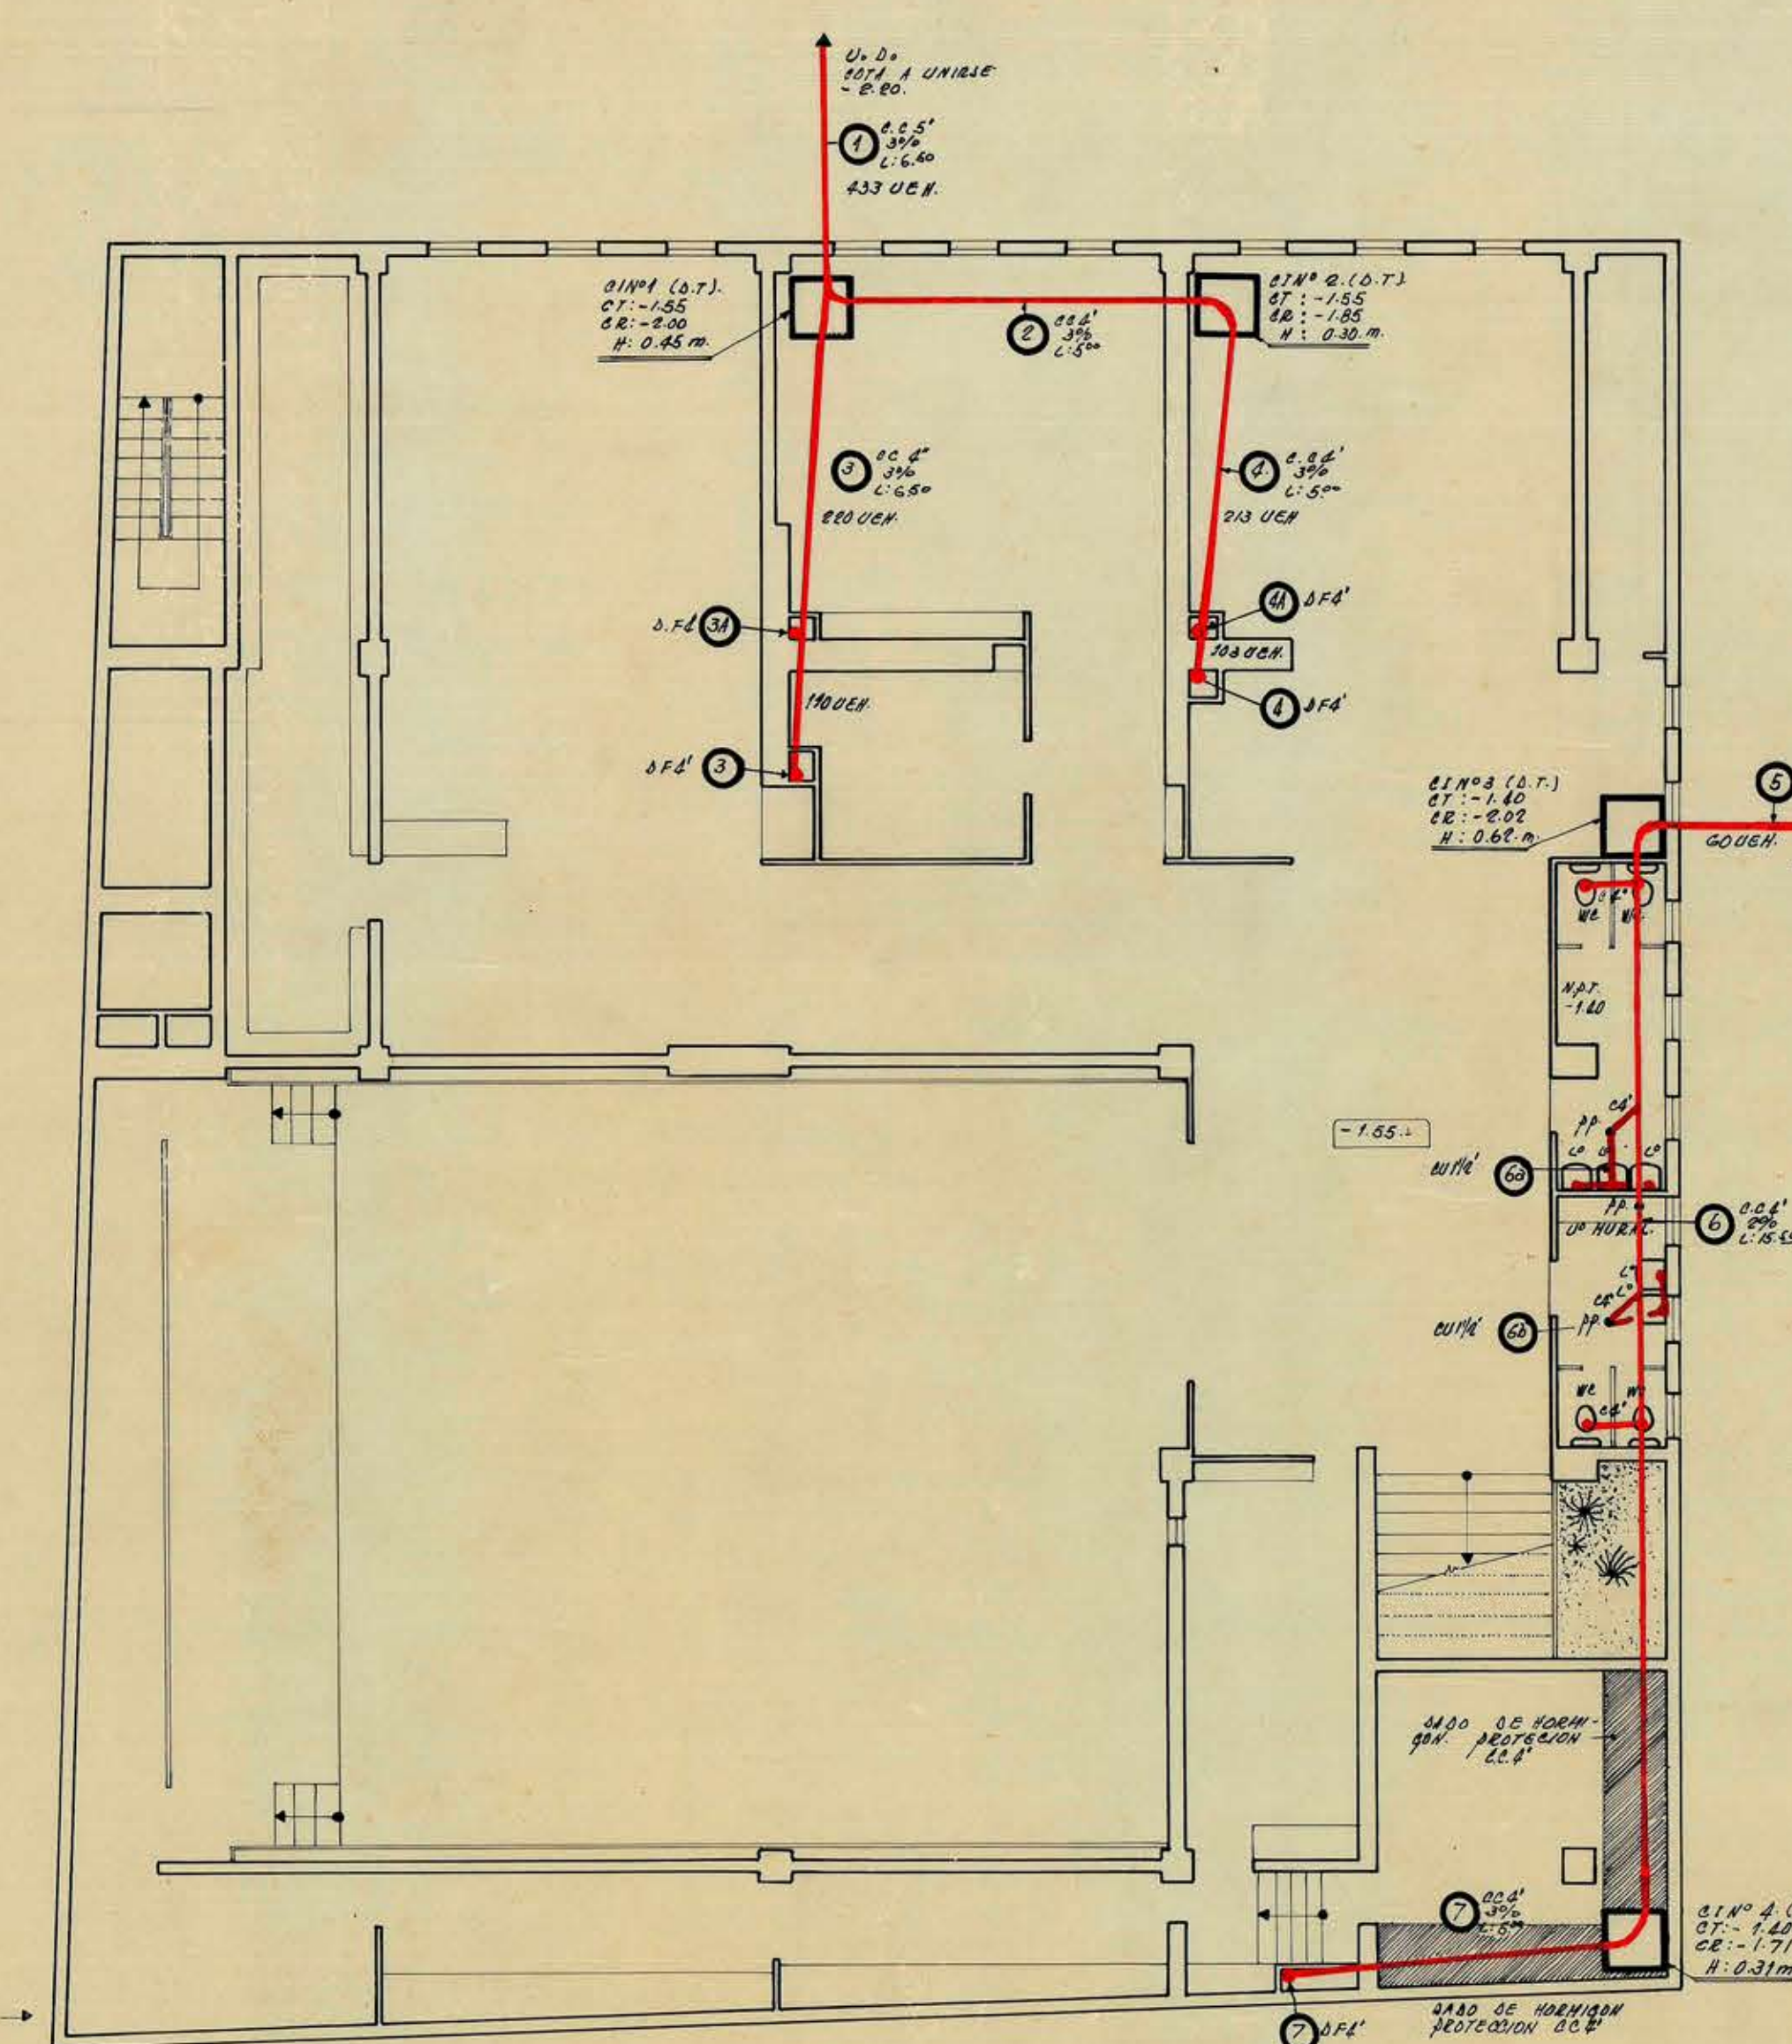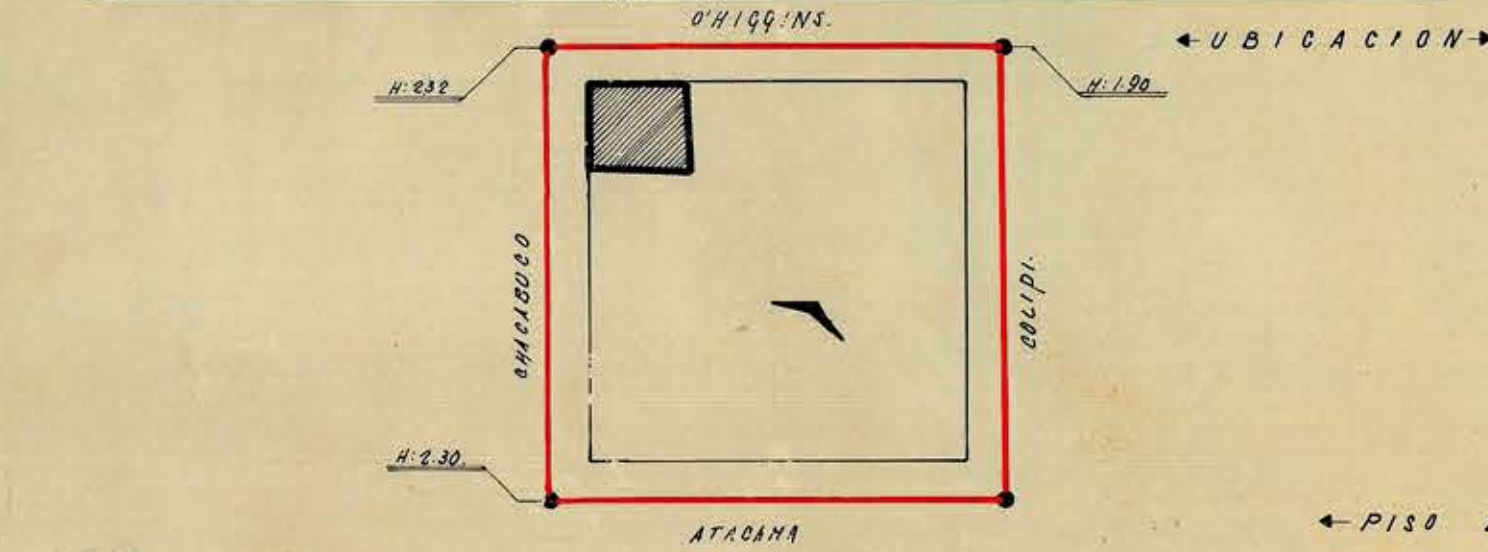

ESQUEMATICO DE ALCANTARILLADO

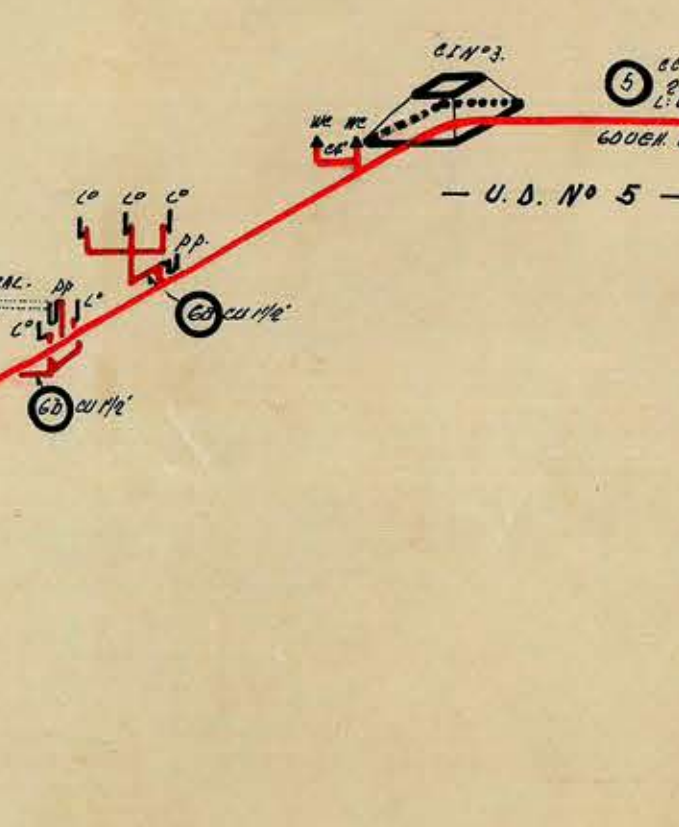

14 JUN. 1973

