


Santiago, 13 de Feb. de 1908

APROBADO POR EL CONSEJO
DE OBRAS PÚBLICAS


Mamuel Mora
Secretario

ESCUELA DE HOMBRES TIERRA AMARILLA


ESCALA: $\frac{0,01}{1}$

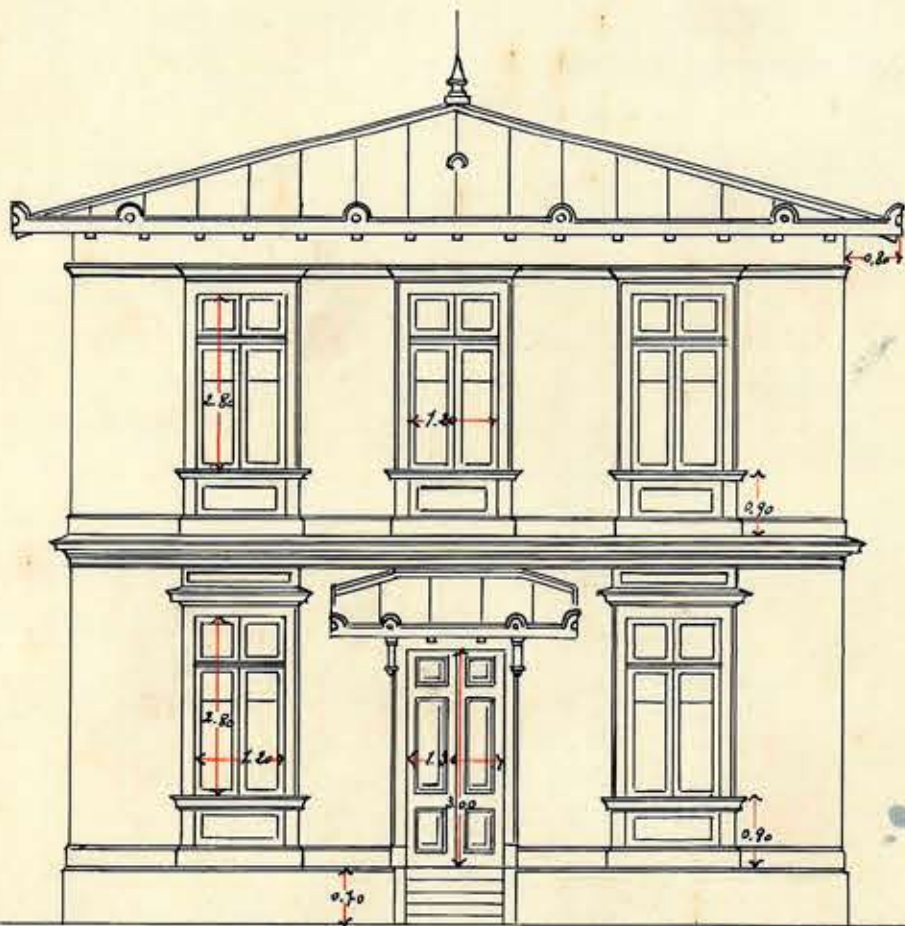

FACHADA
CASA DIRECTOR

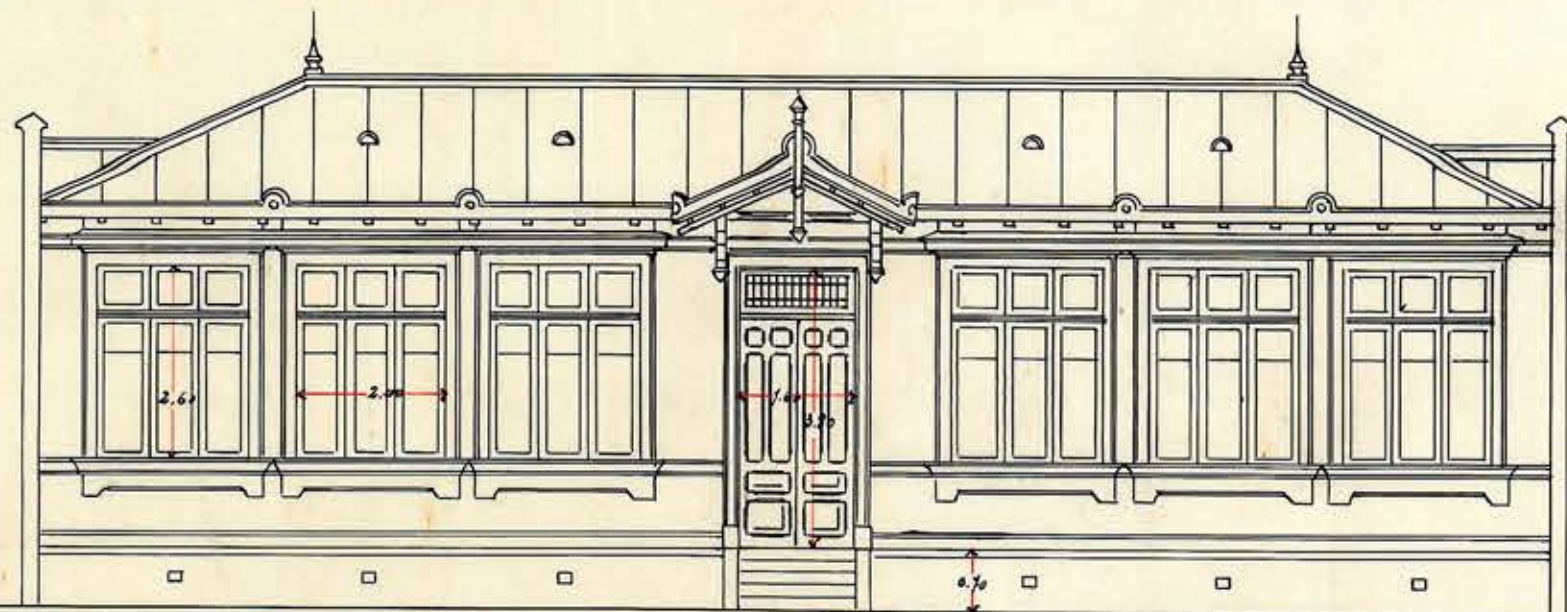

FACHADA CLASES

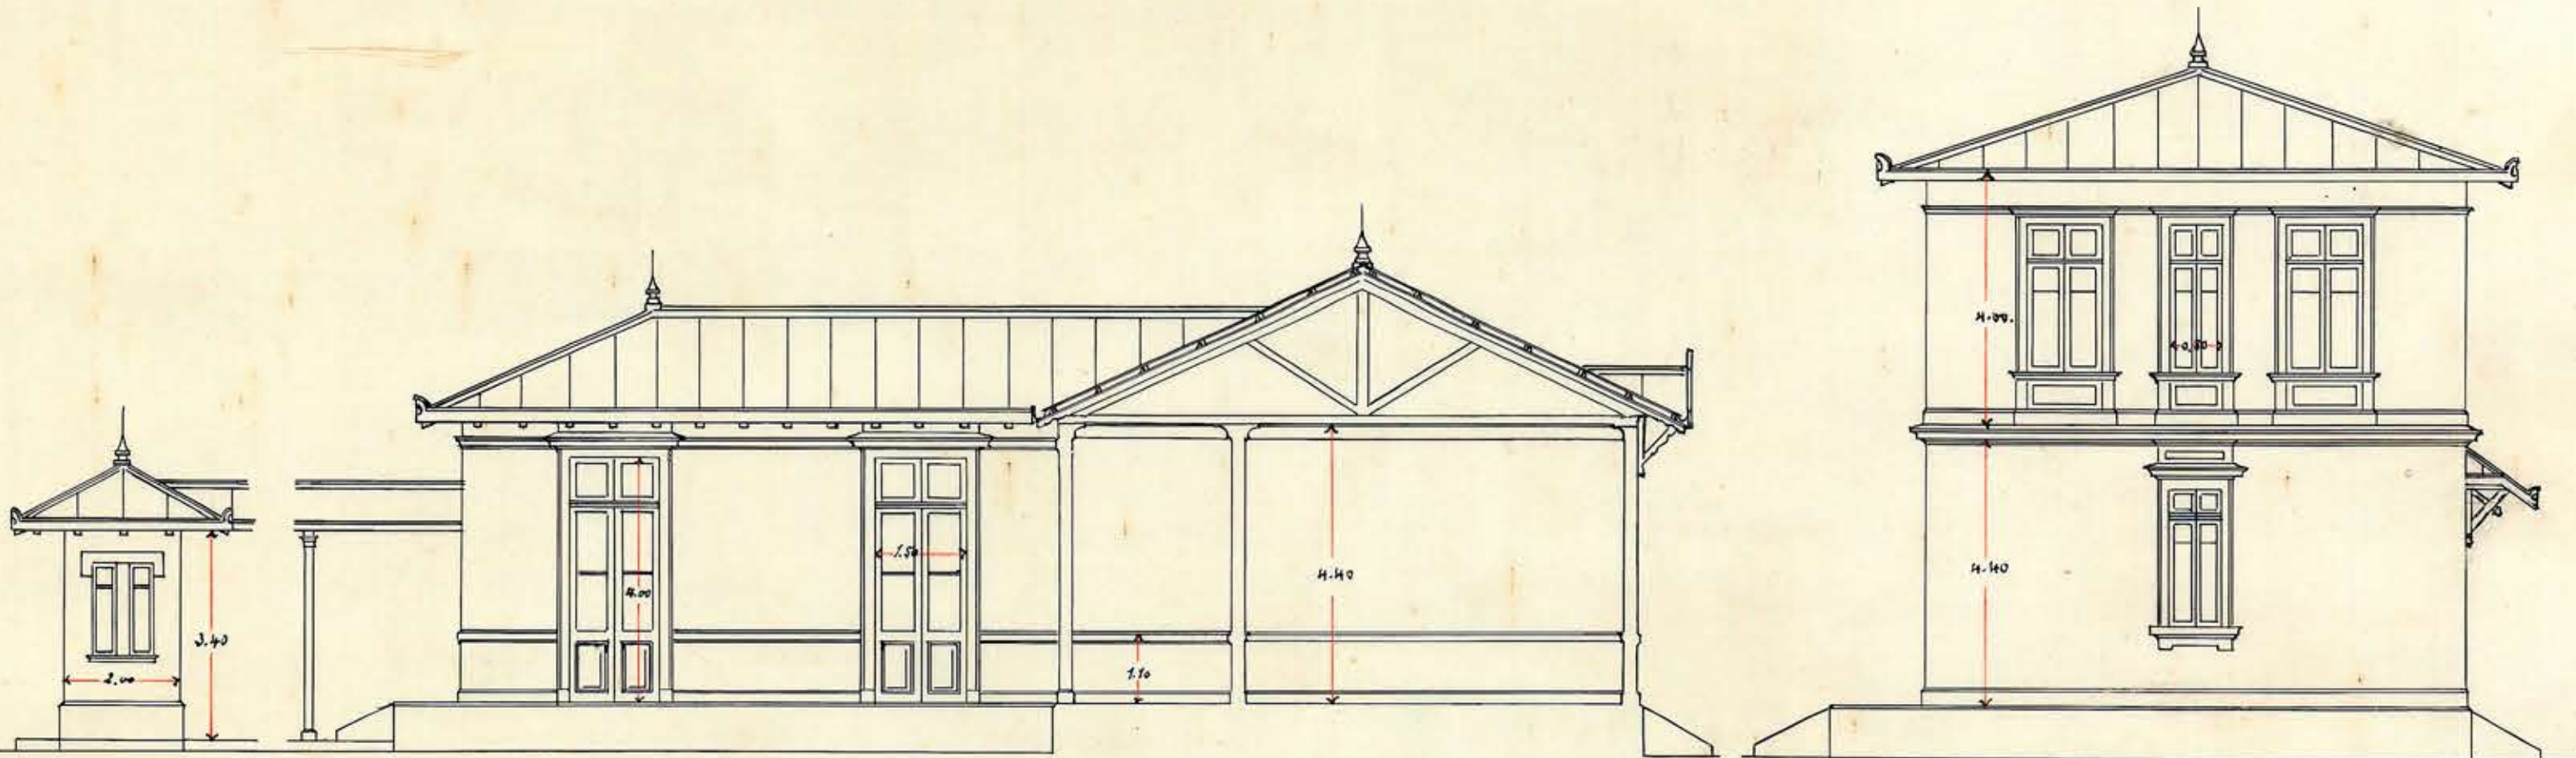

SECCION LONGITUDINAL

Enrique Döll
Santiago, Octubre de 1908
Guillermo Peraza