




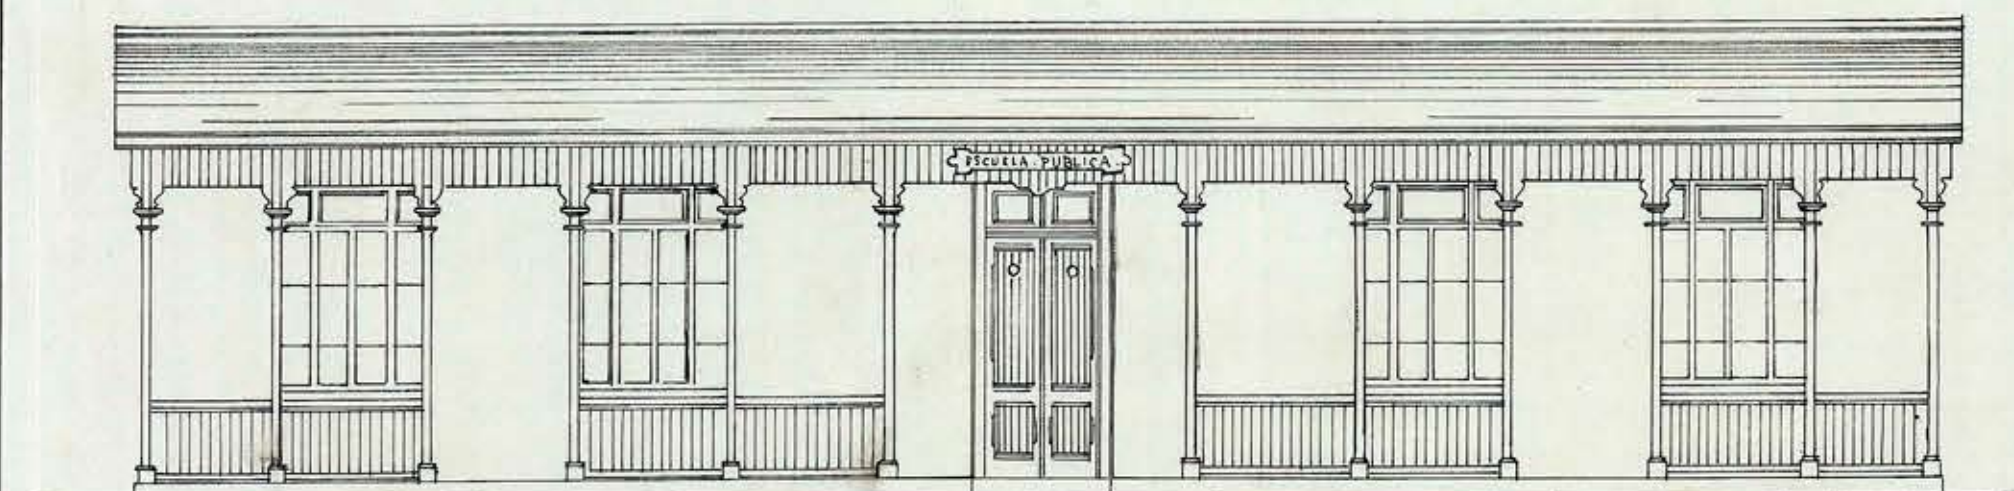





Fachada.

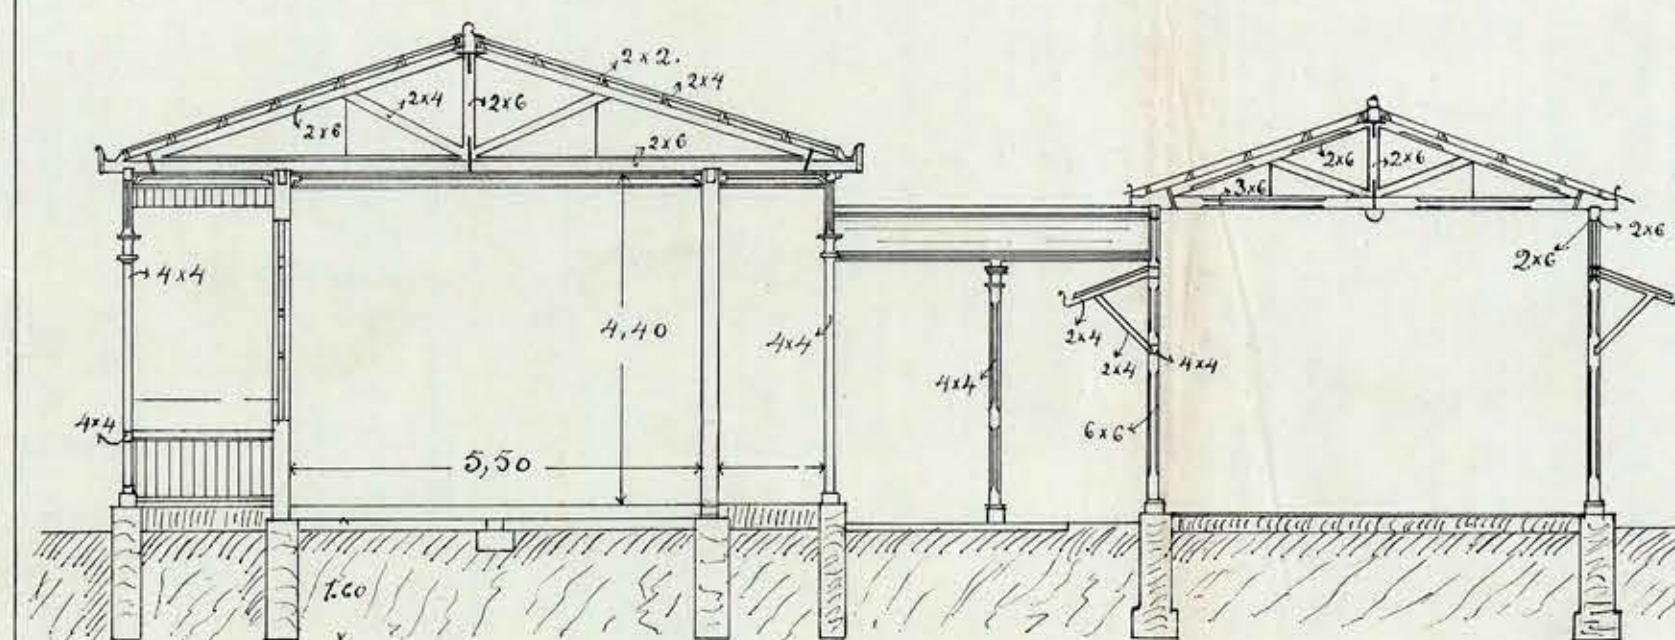

Corte AB.

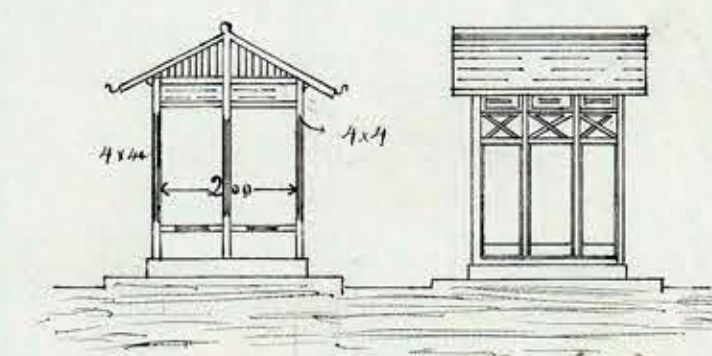

Escusados.

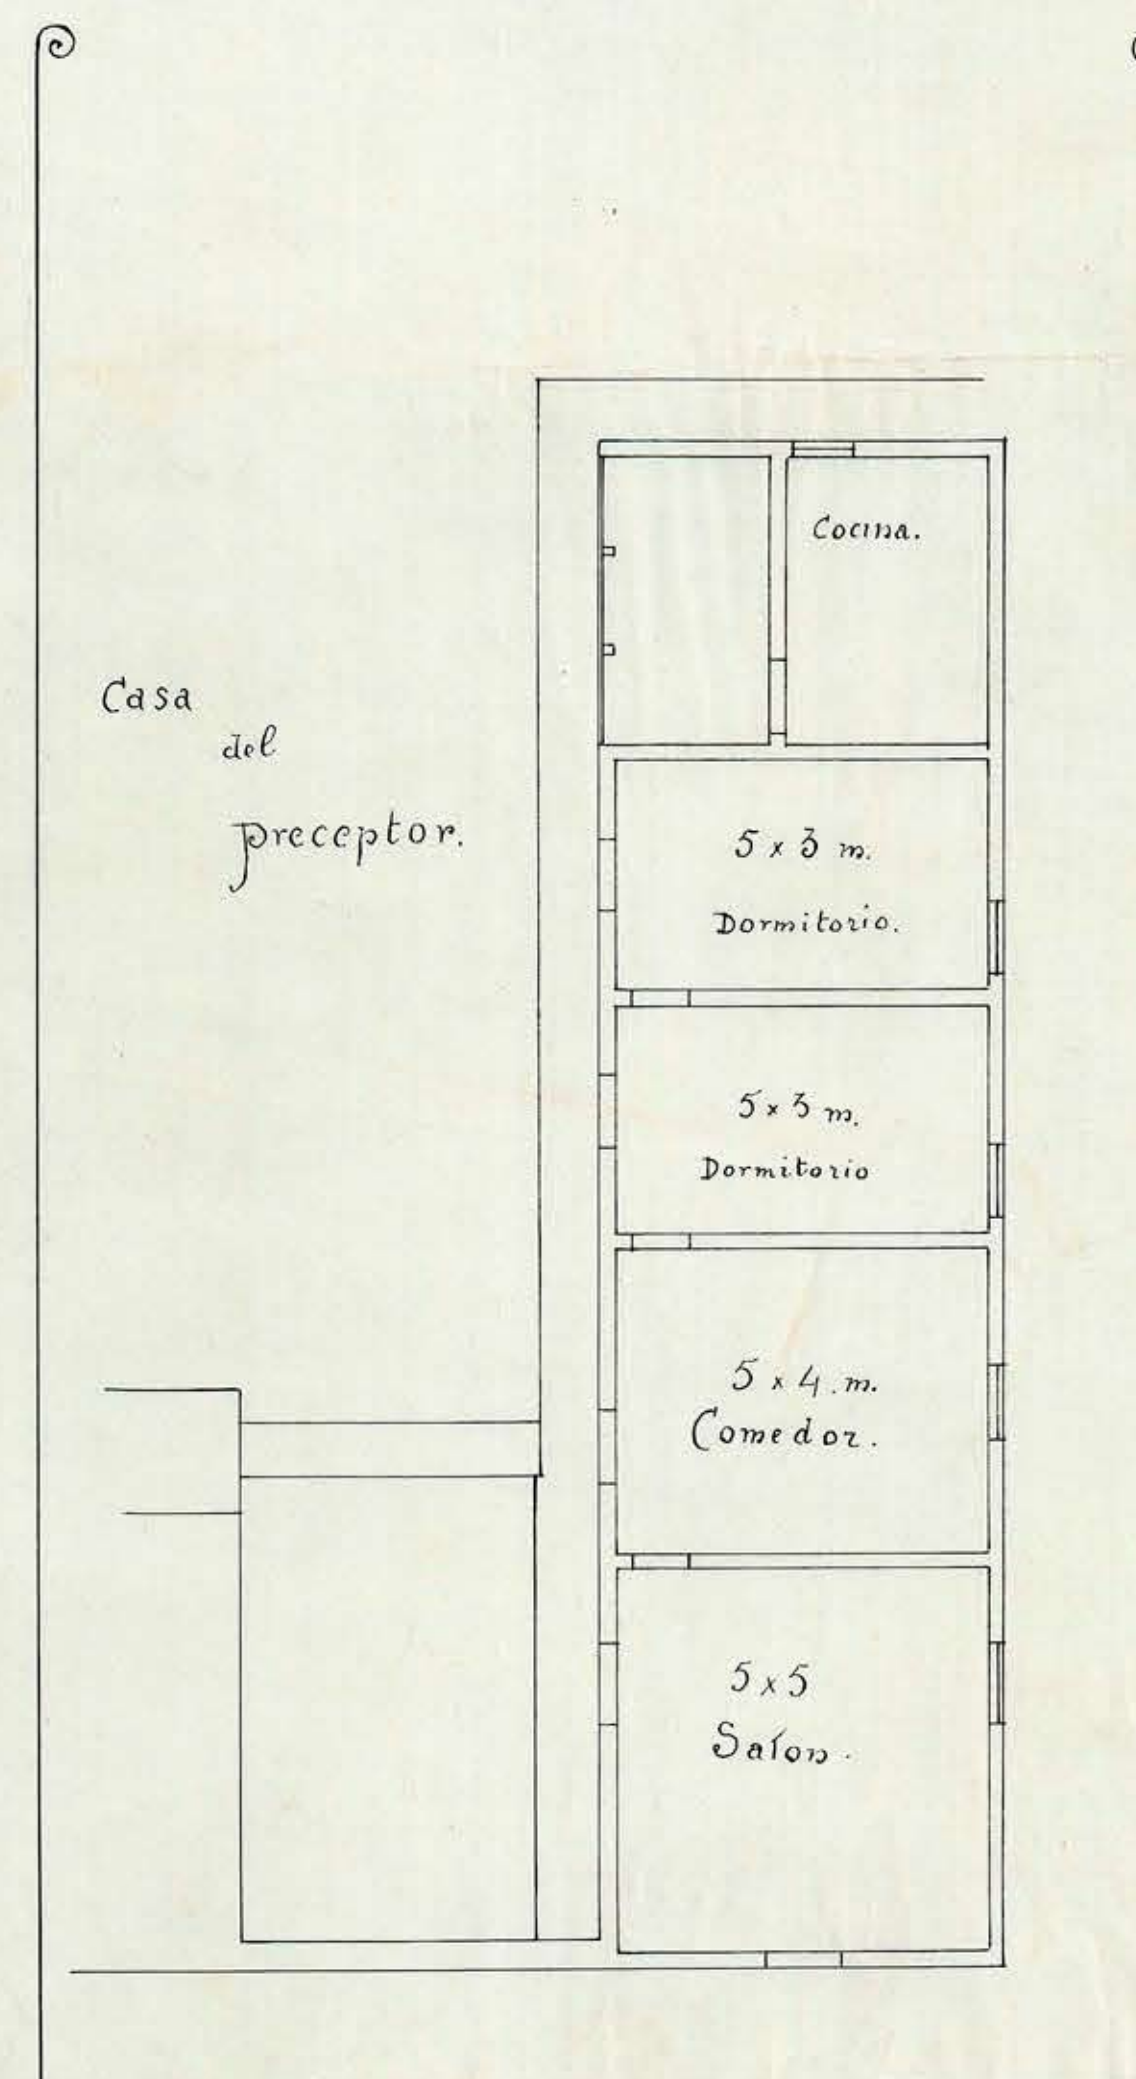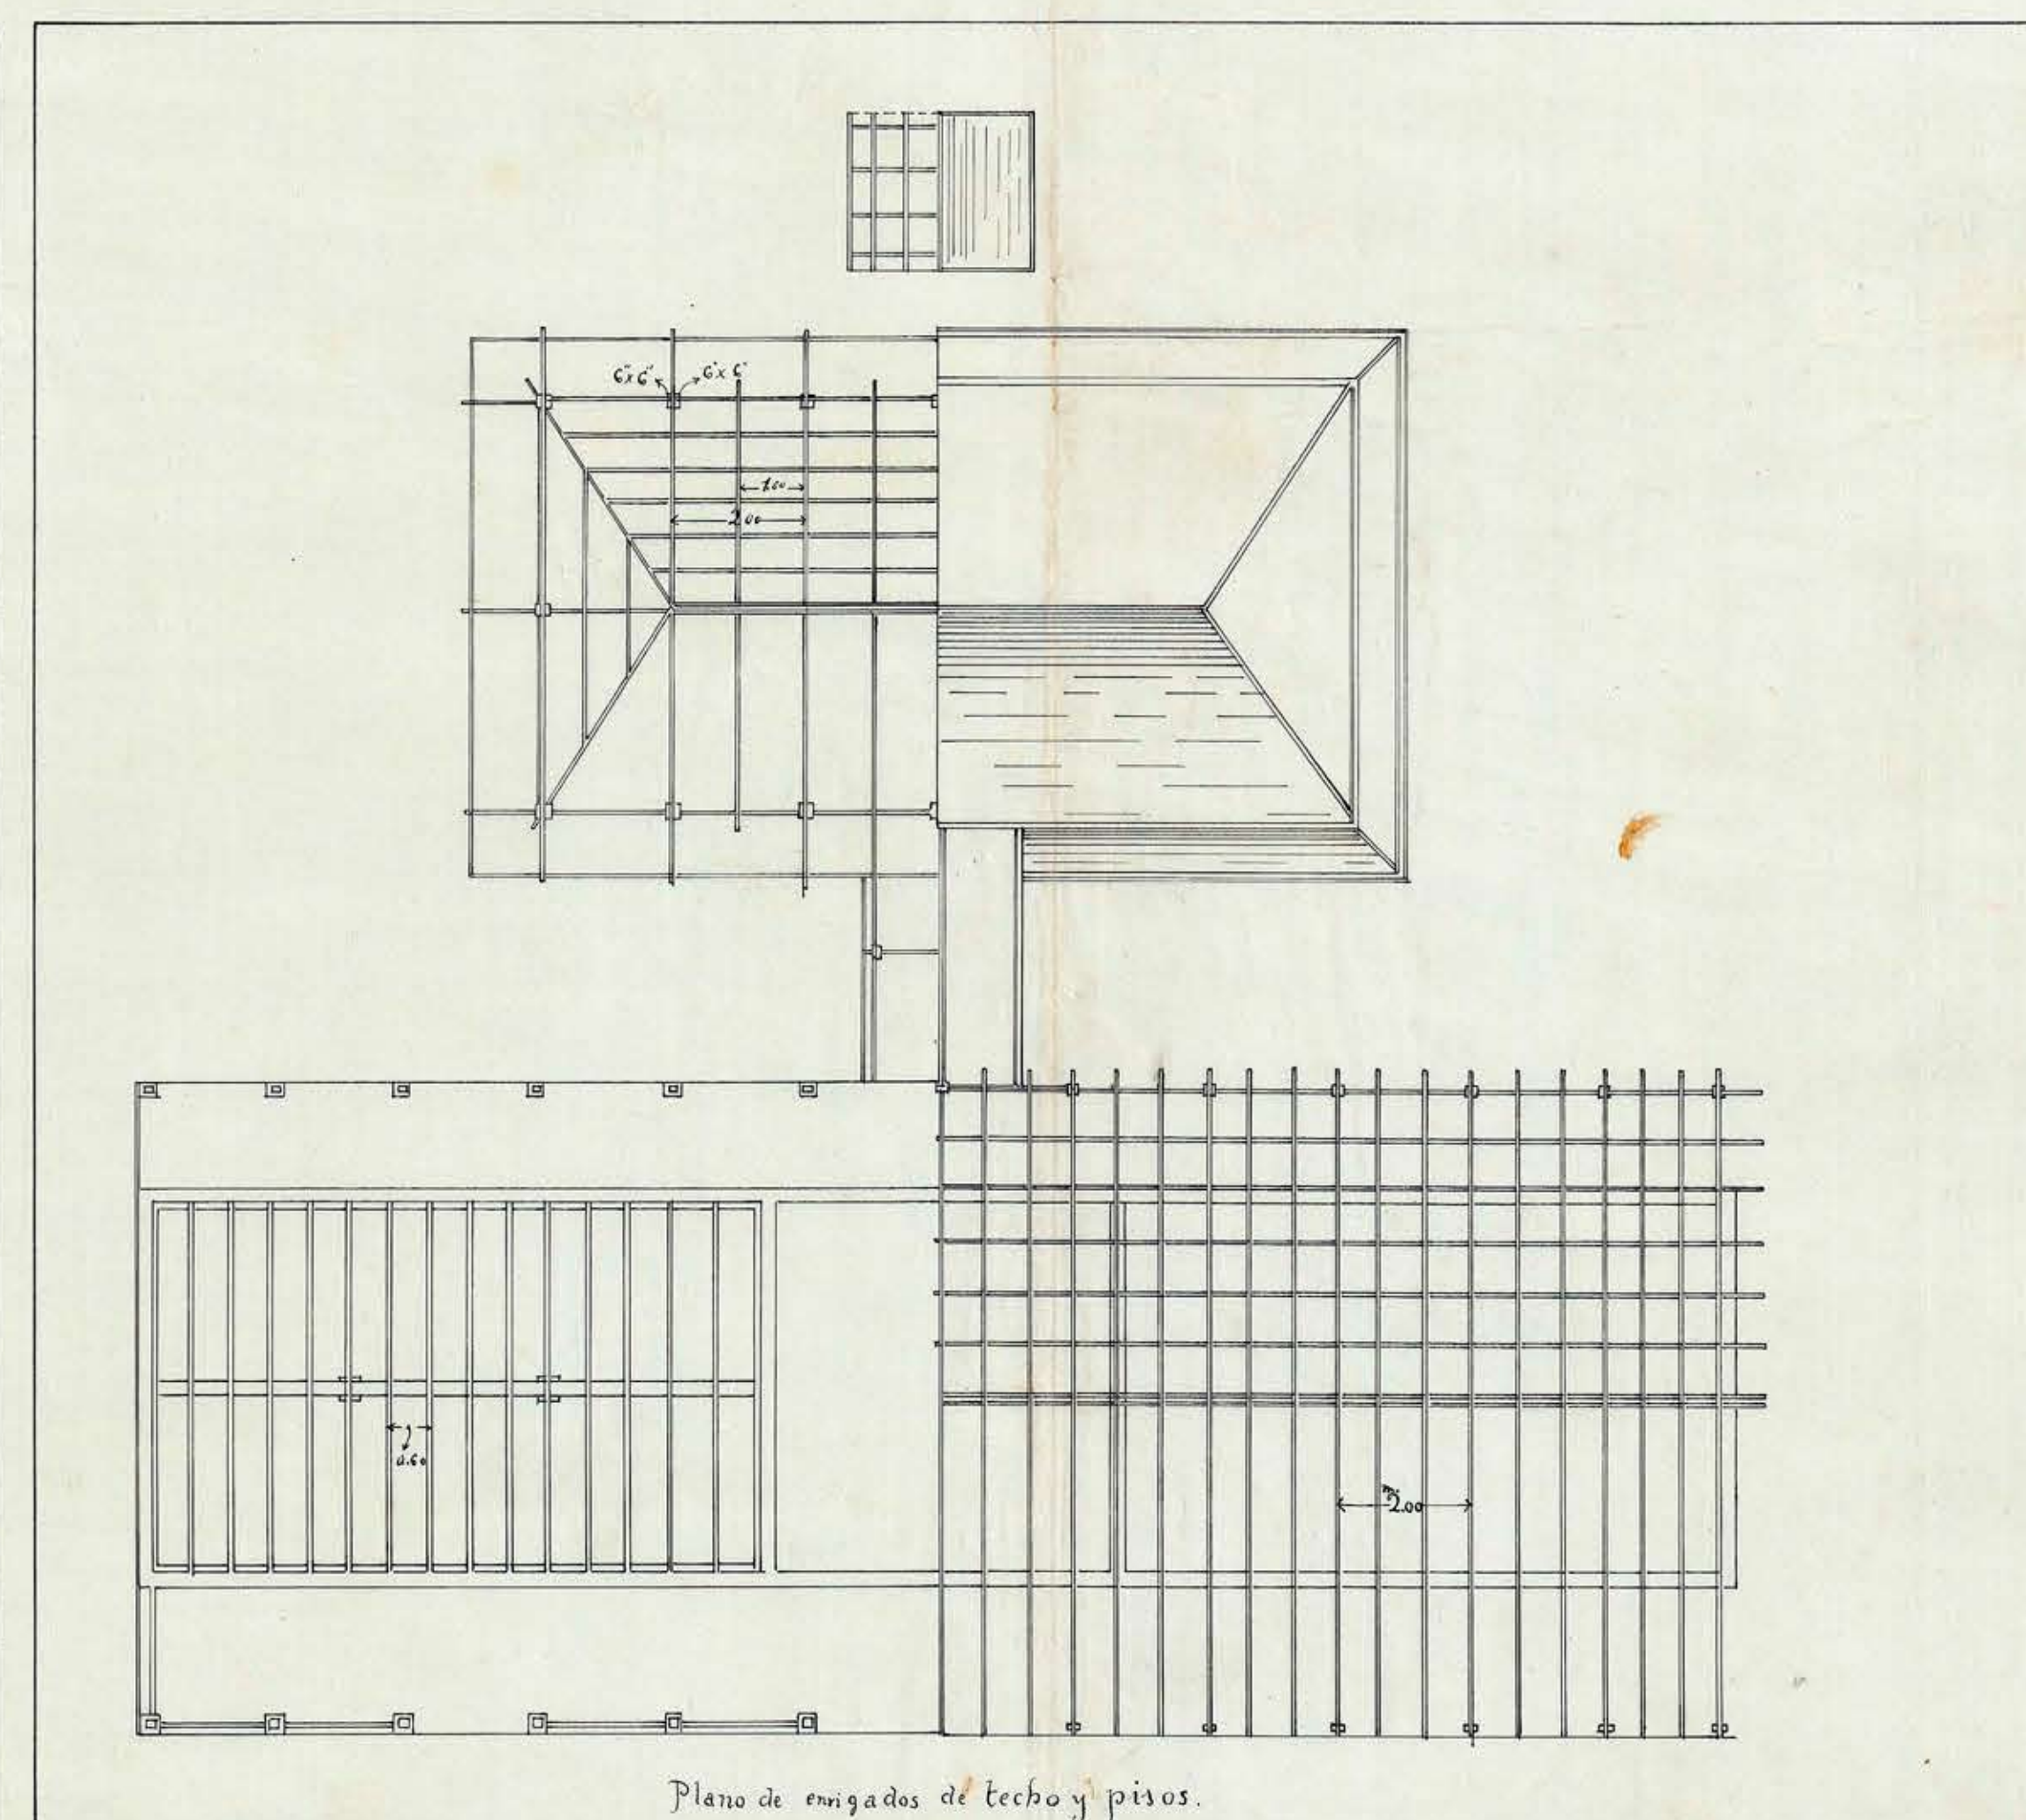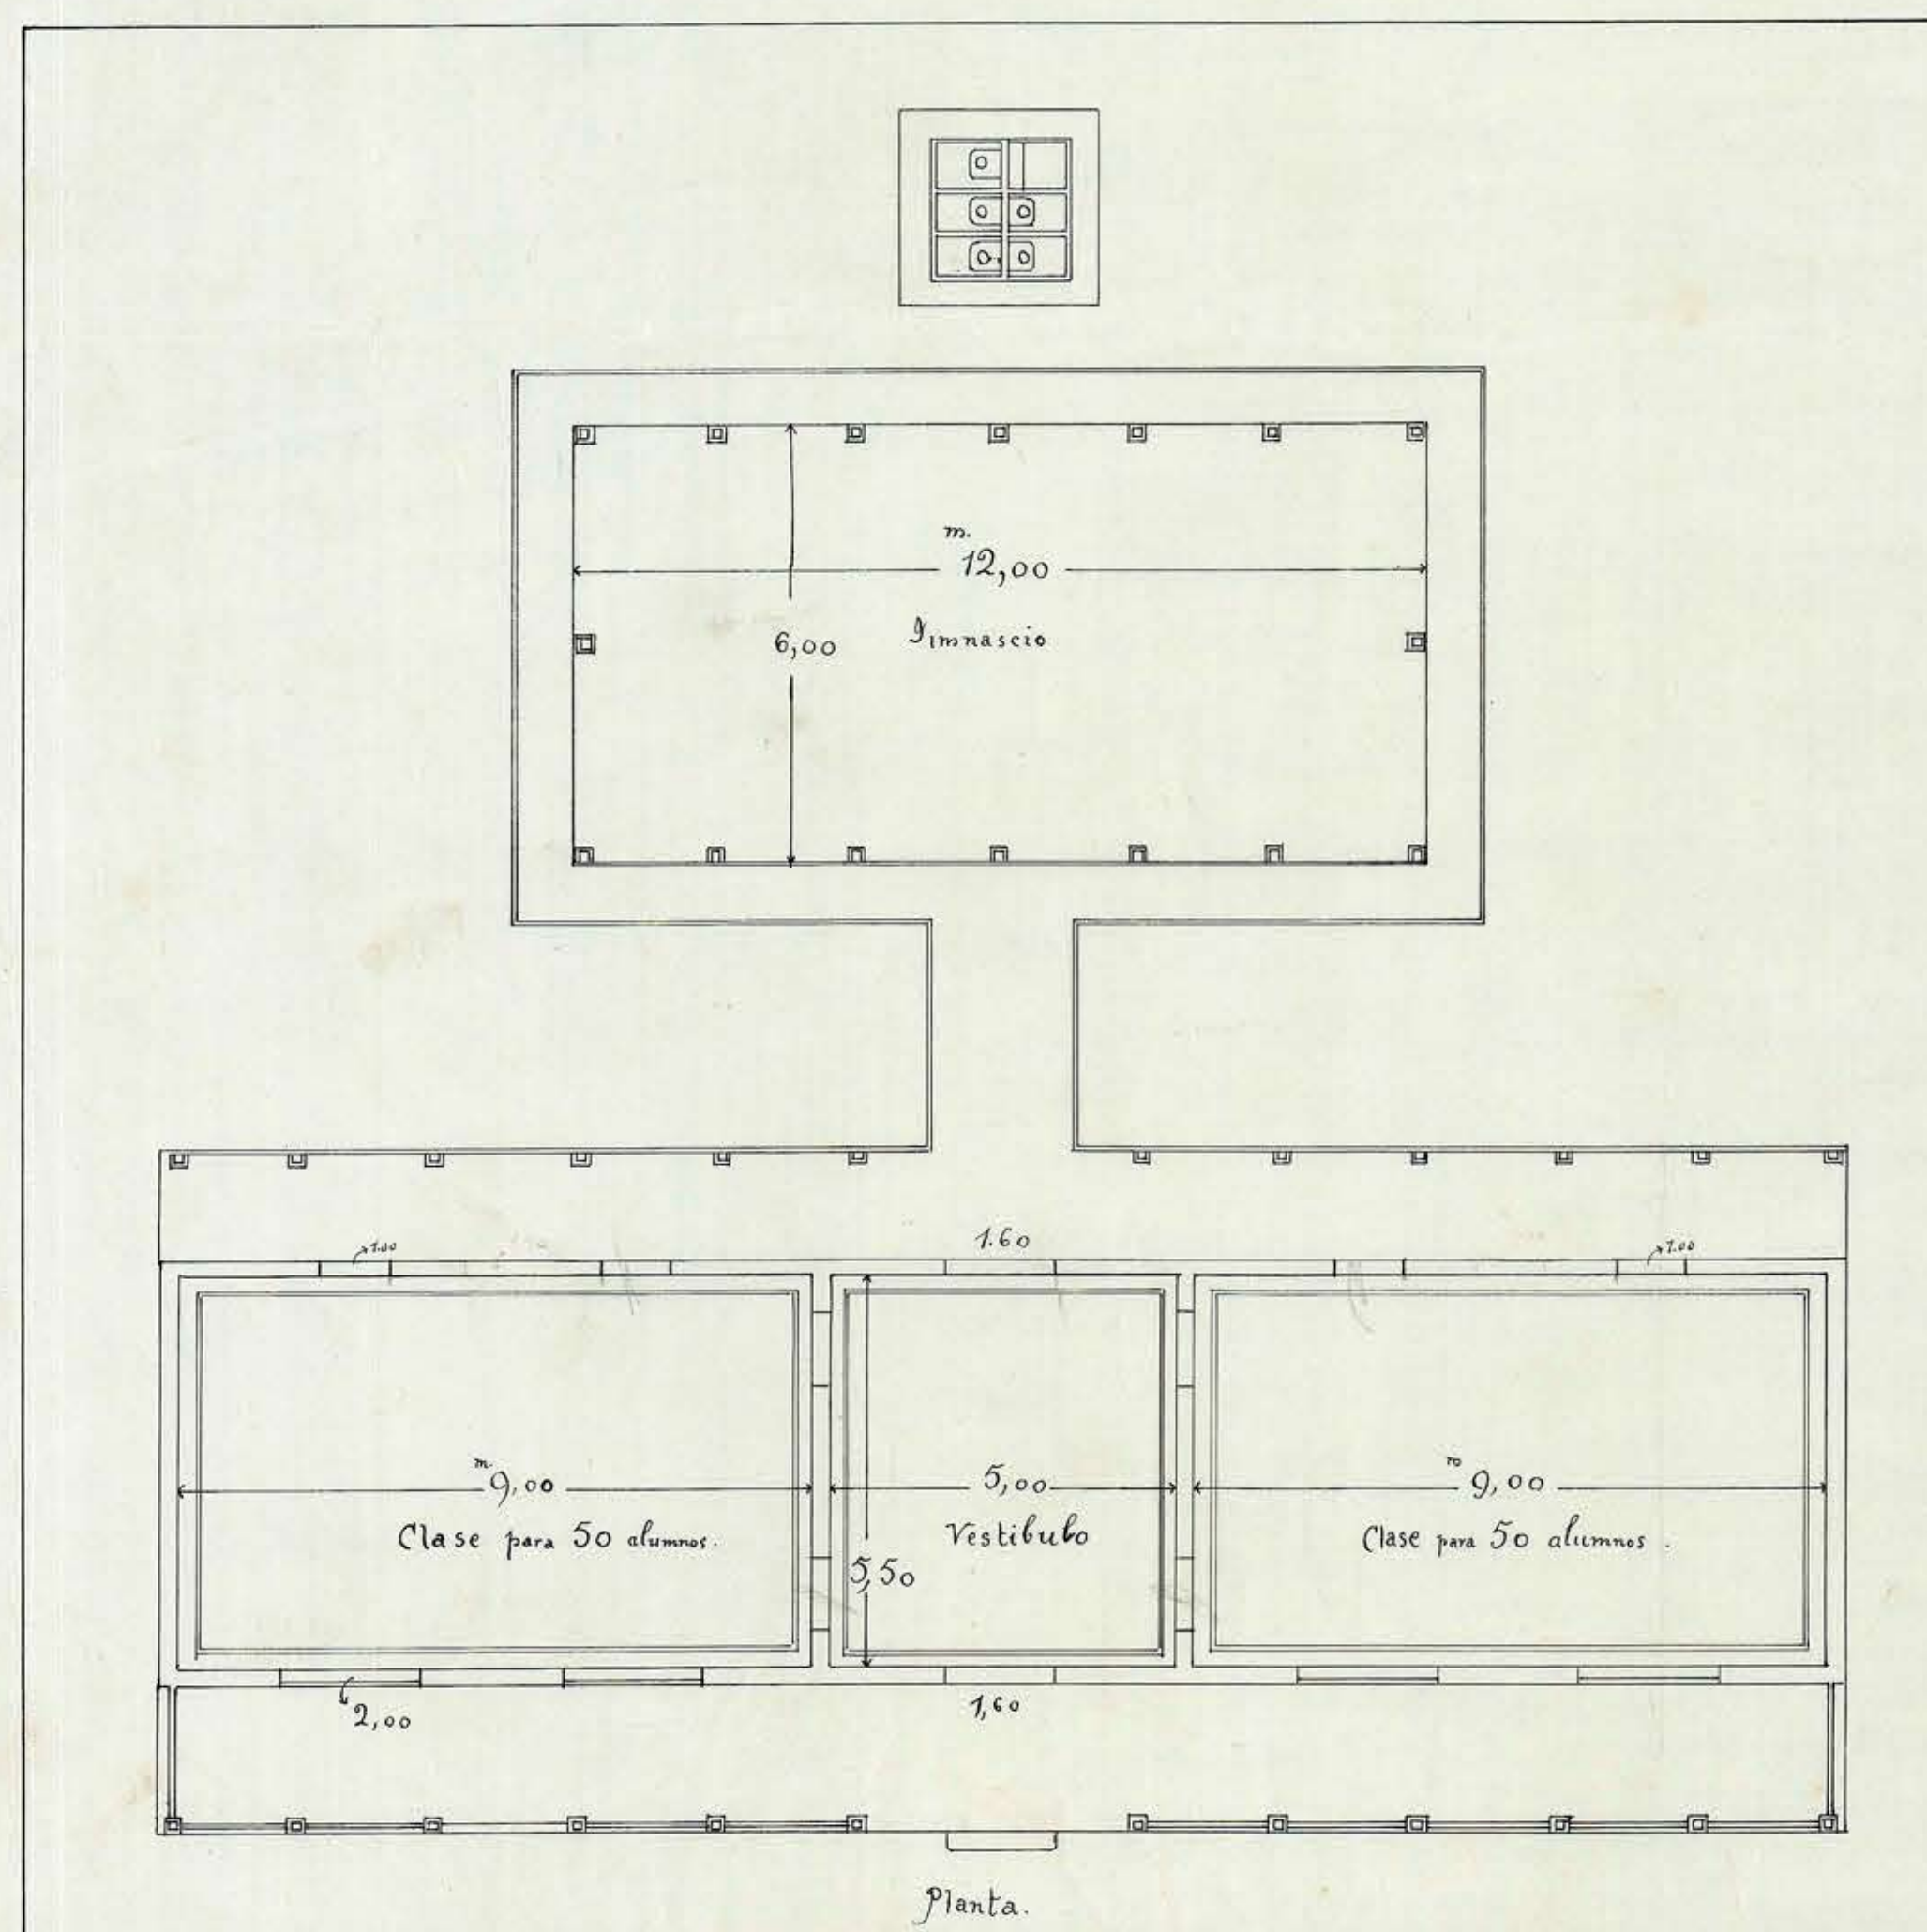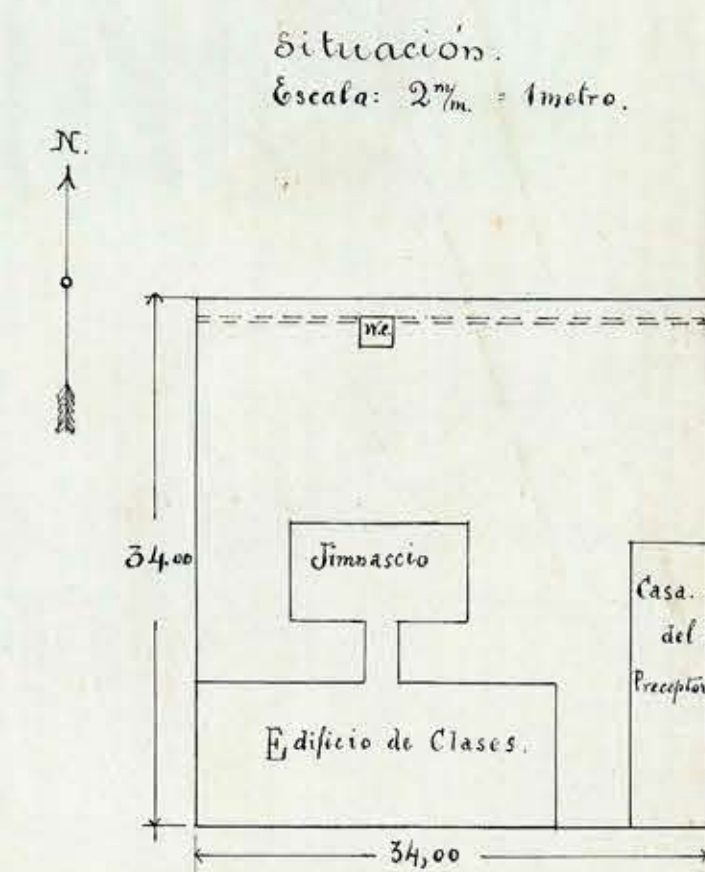

ESCUELA para TOTAL. (para 100 alumnos)

Escala: 0,01 por metro.

Santiago junio 1901.
Alonso
Arto-apudant.
Calco
M. L. Santos D.