


# ESCUELA DE NIÑAS N° 7

BERNARDO O'HIGGINS.

— COPIADO. —

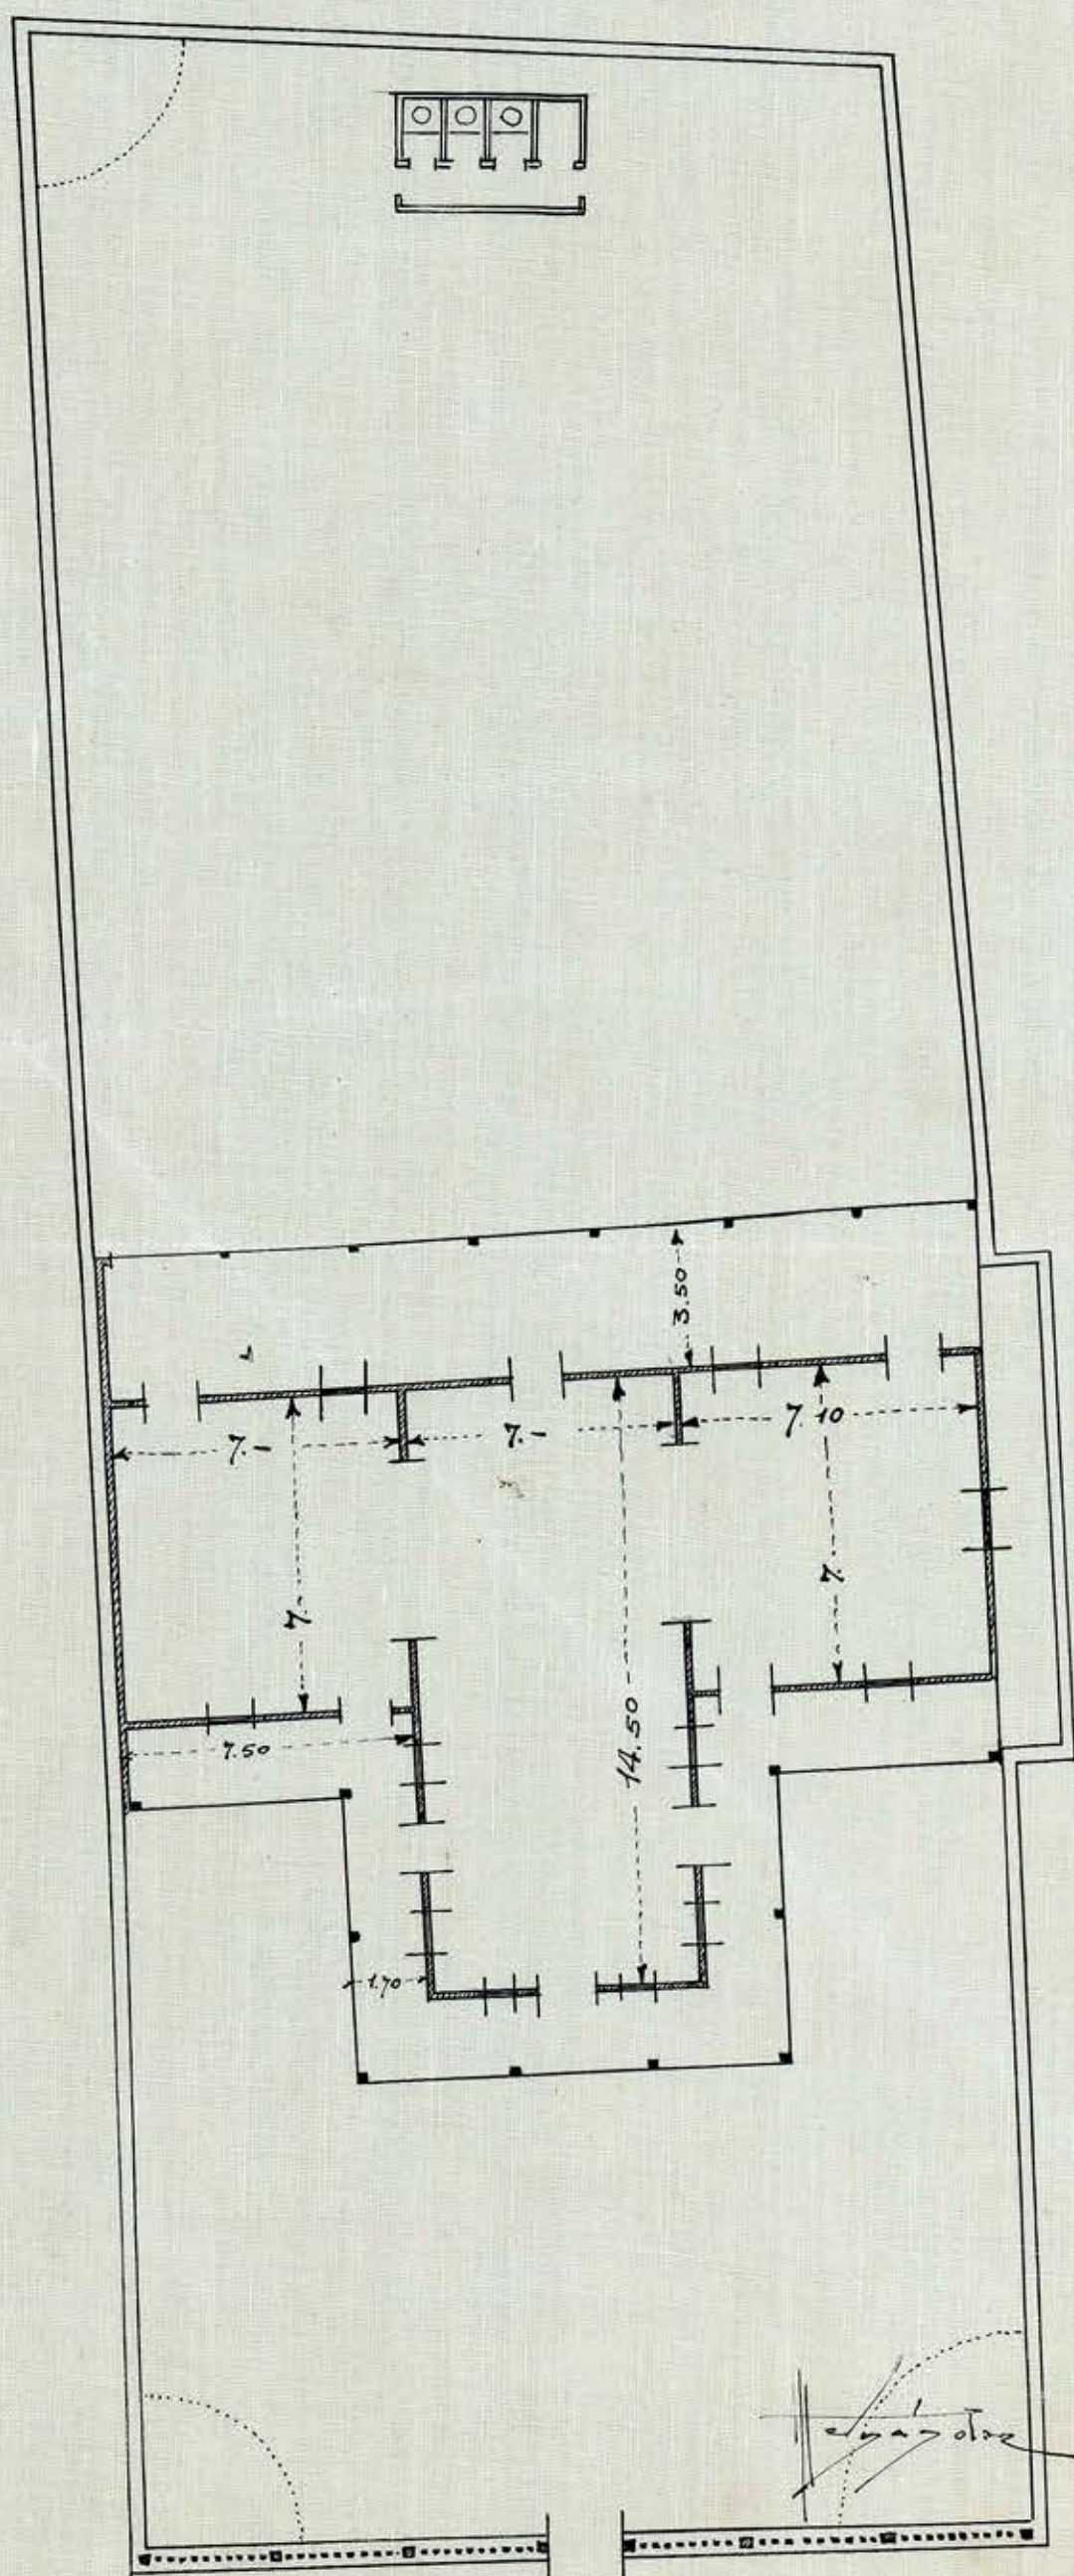

Calle Chacabuco.

ESC: 1:200