


*Cambió la fachada
este plano sirve
D. Goyate R.*

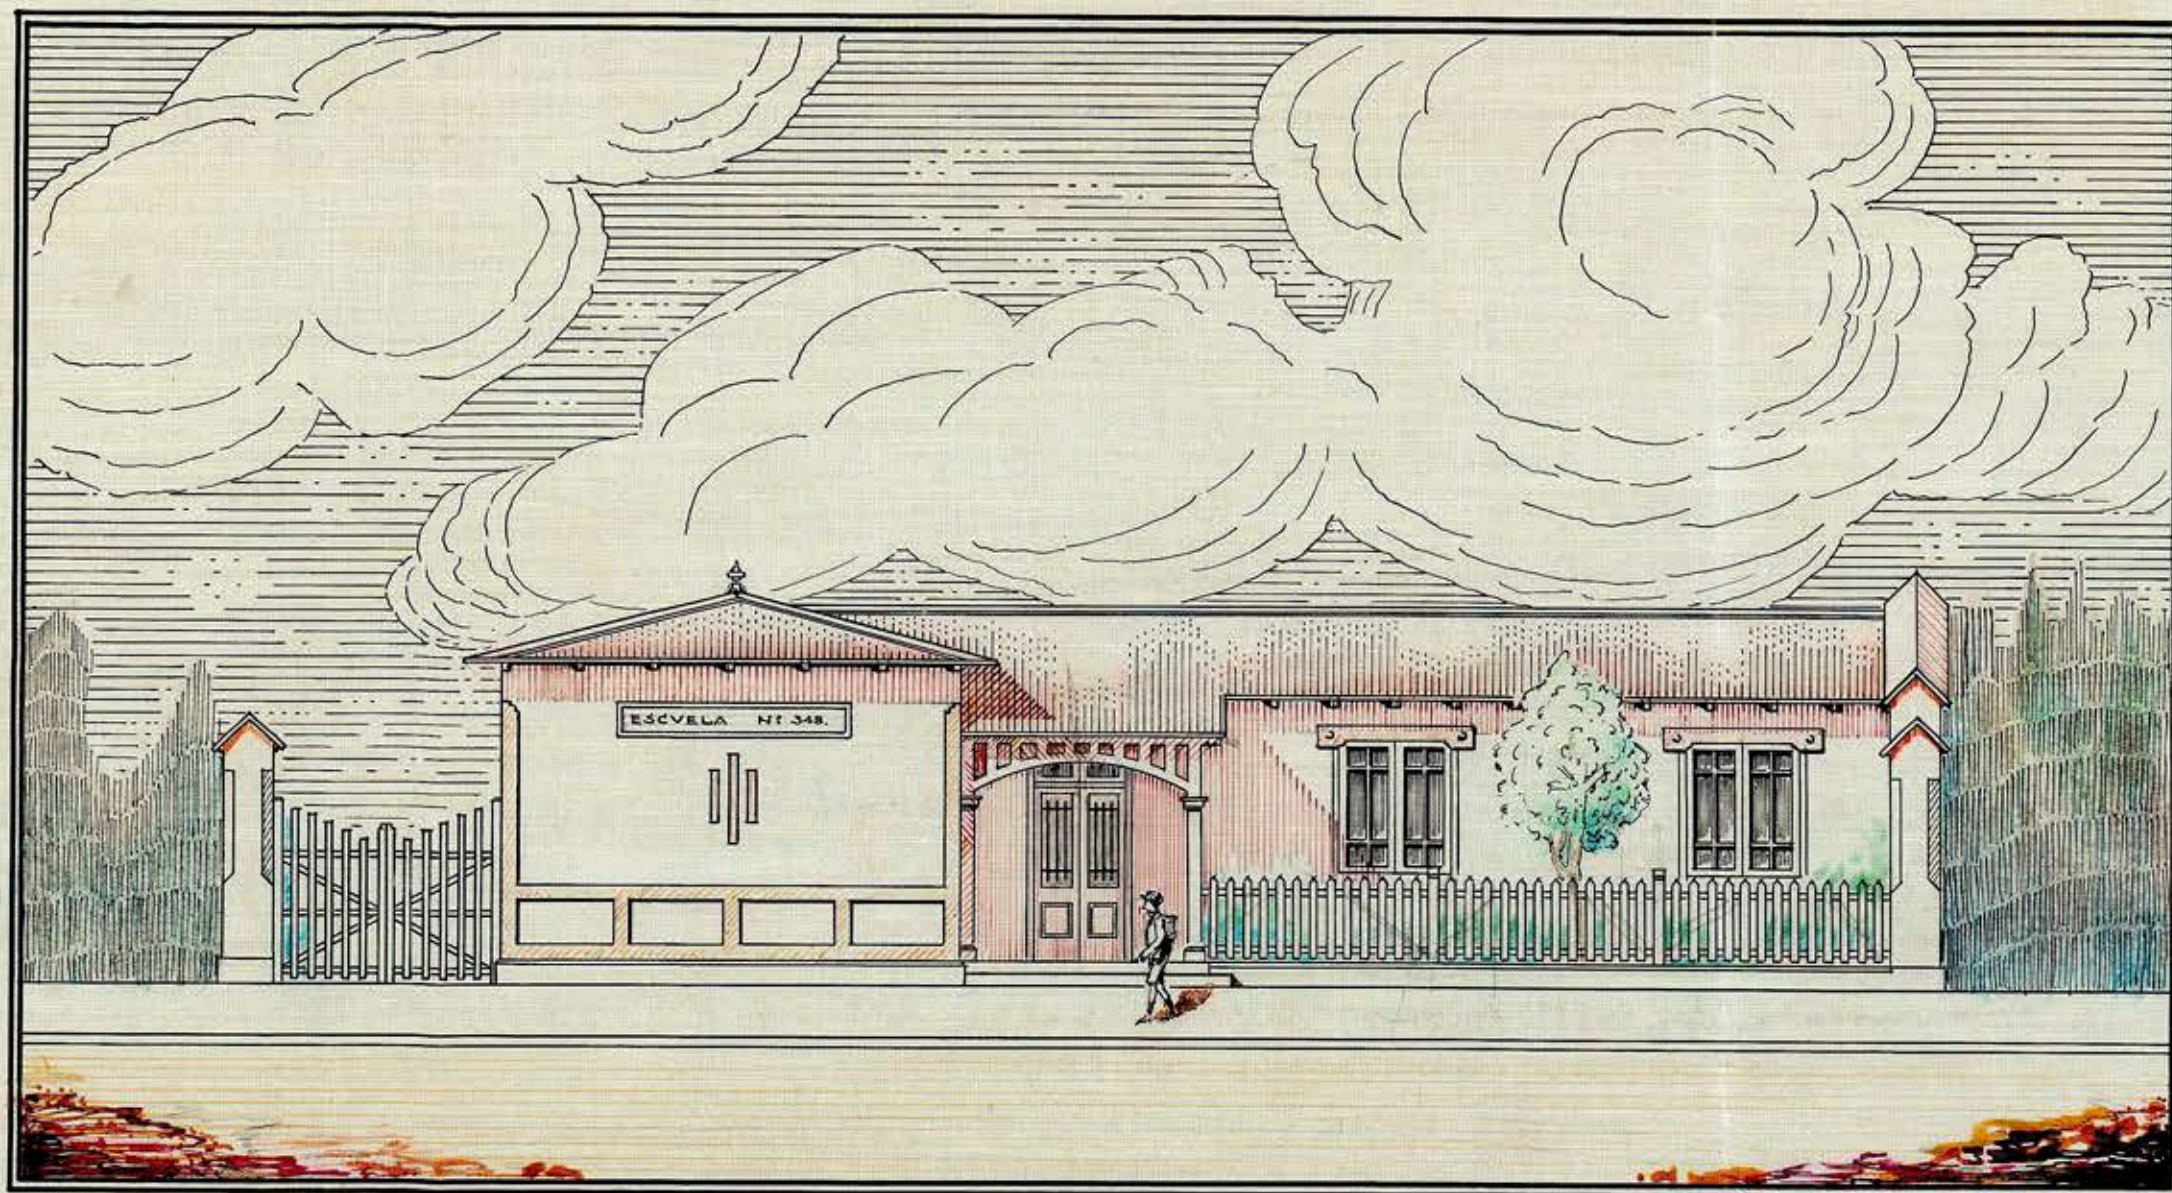

~ DIRECCION DE OBRAS PÚBLICAS ~ INSECCION DE ARQUITECTURA ~

~ ESCUELA DE HOMBRER para VALLENAR. ~

E/C : 0,01 P.M.