


• DIRECCION • GENERAL • DE • OBRAS • PUBLICAS •
• DEPARTAMENTO • DE • ARQUITECTURA •
• ESCUELA • DE • HOMBRER •
• IVERTO • IVASCO •
• Esc • 0005 •

Proyectado y dibujado por
12- Dic.

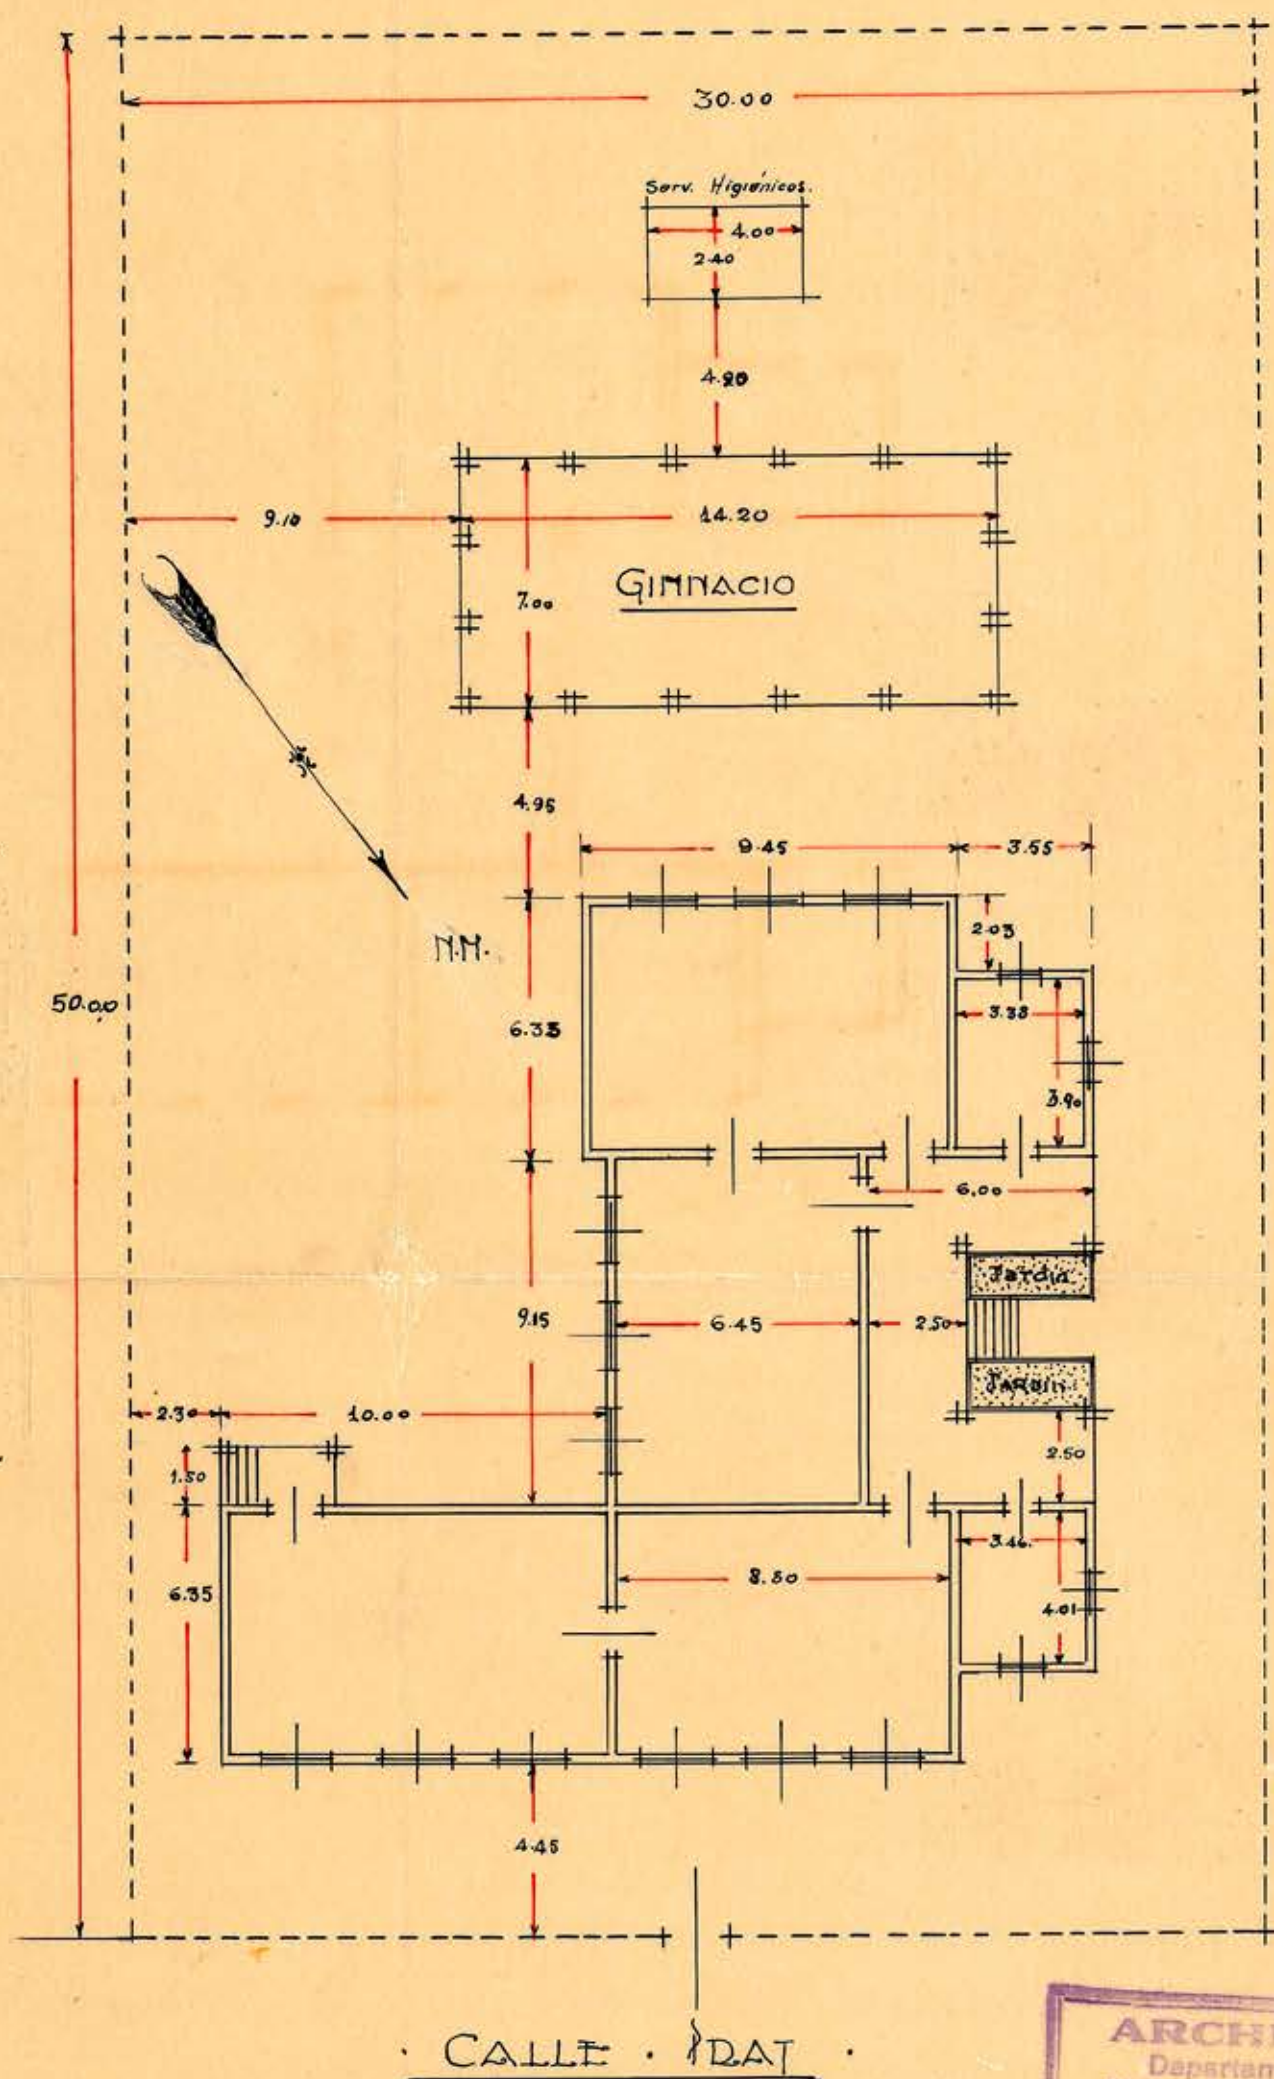

ARCHIVO TECNICO
Departamento de Arquitectura
Dirección General de Obras Públicas
SANTIAGO-CHILE

Sala:

Estado:

Casilla:

Compartir:

No. del Plano:

Fecha de Entrada: de 193...