



D.G.O.P. DEPTO. ARQ. OF. COPIAPO - DETALLES PARA TRANSF. GIMNASIO EN LA ESCUELA DE HOMBRES DE HUASCO.

ESC. 002


DIBUJO *Arce* 

V.º B.º *Paul Kops* 


Copiapó, 2 de Febrero de 1949.

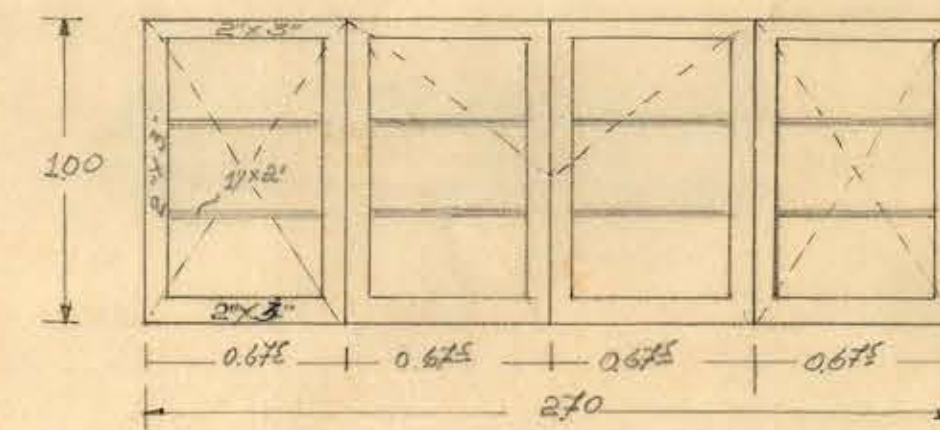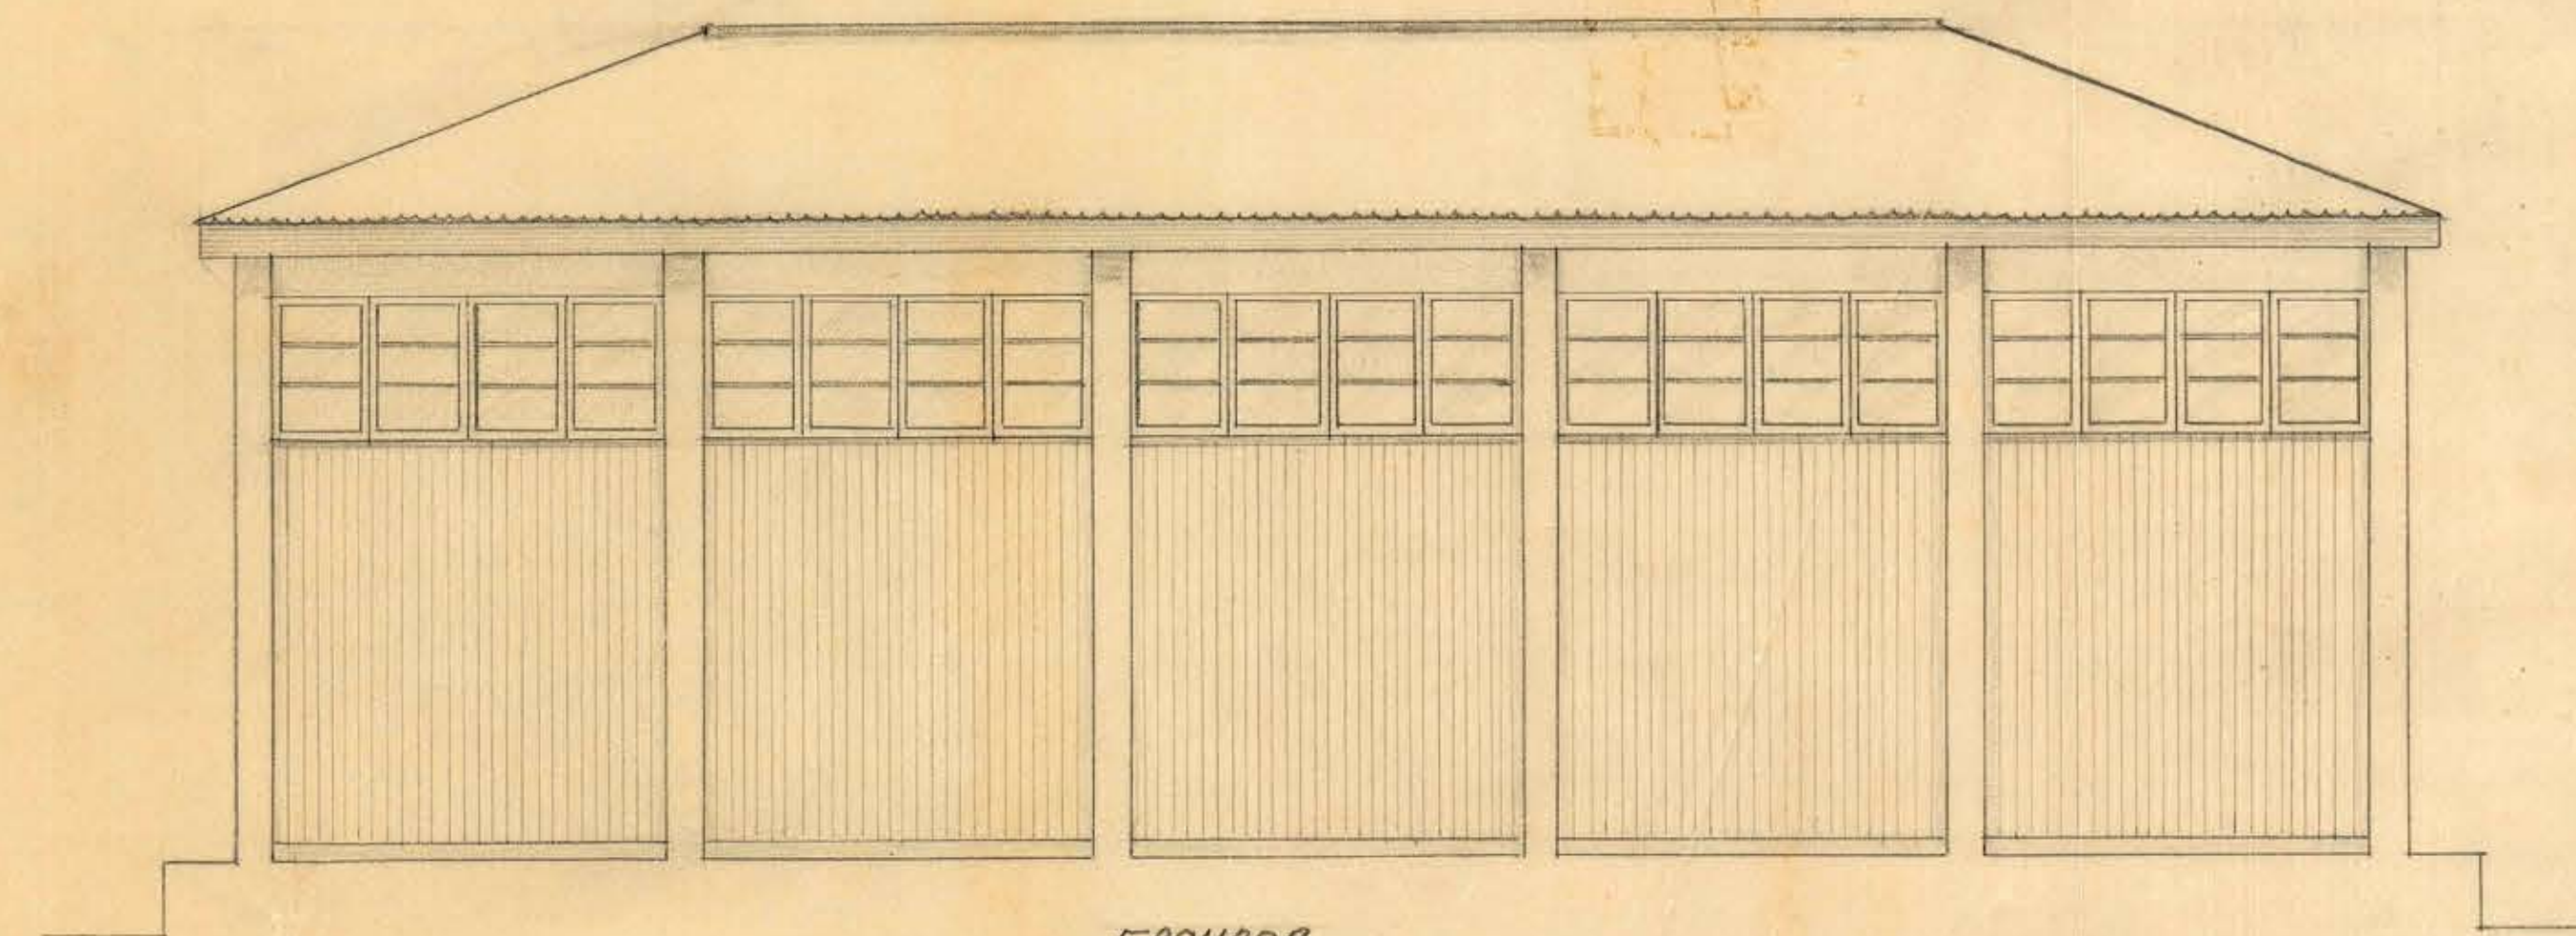

DETALLES VENTANALES

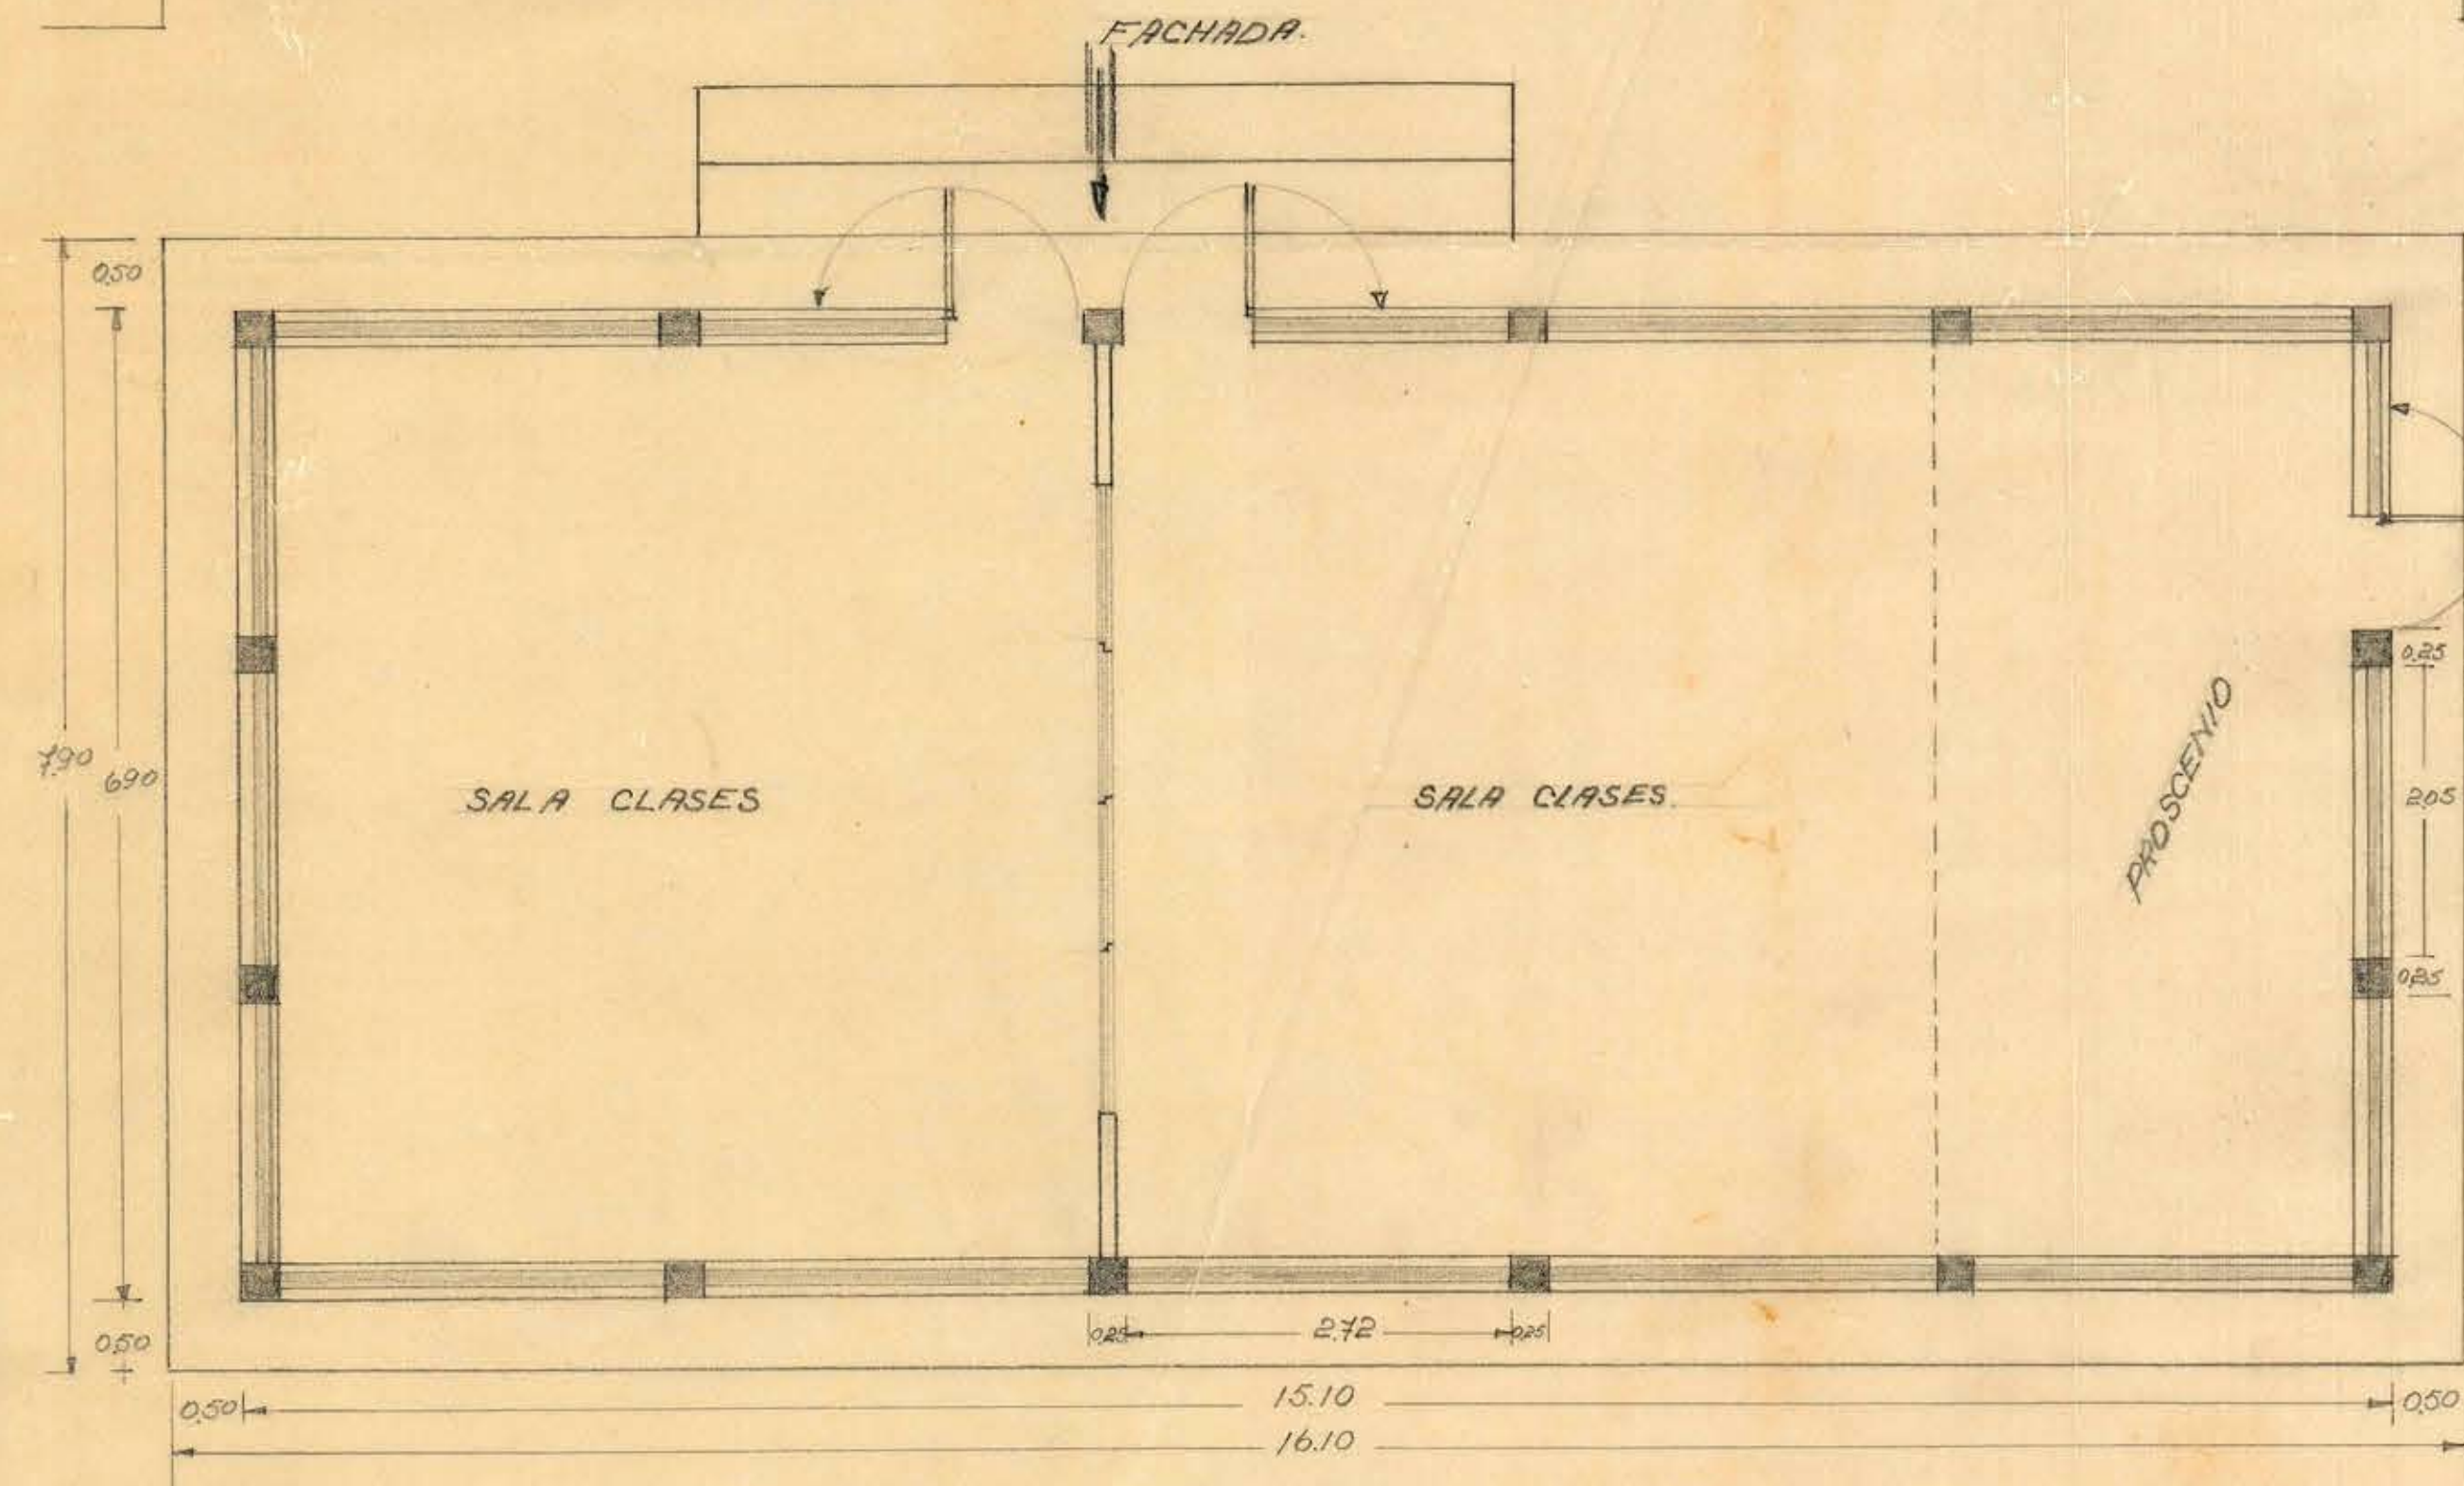

PLANTA.

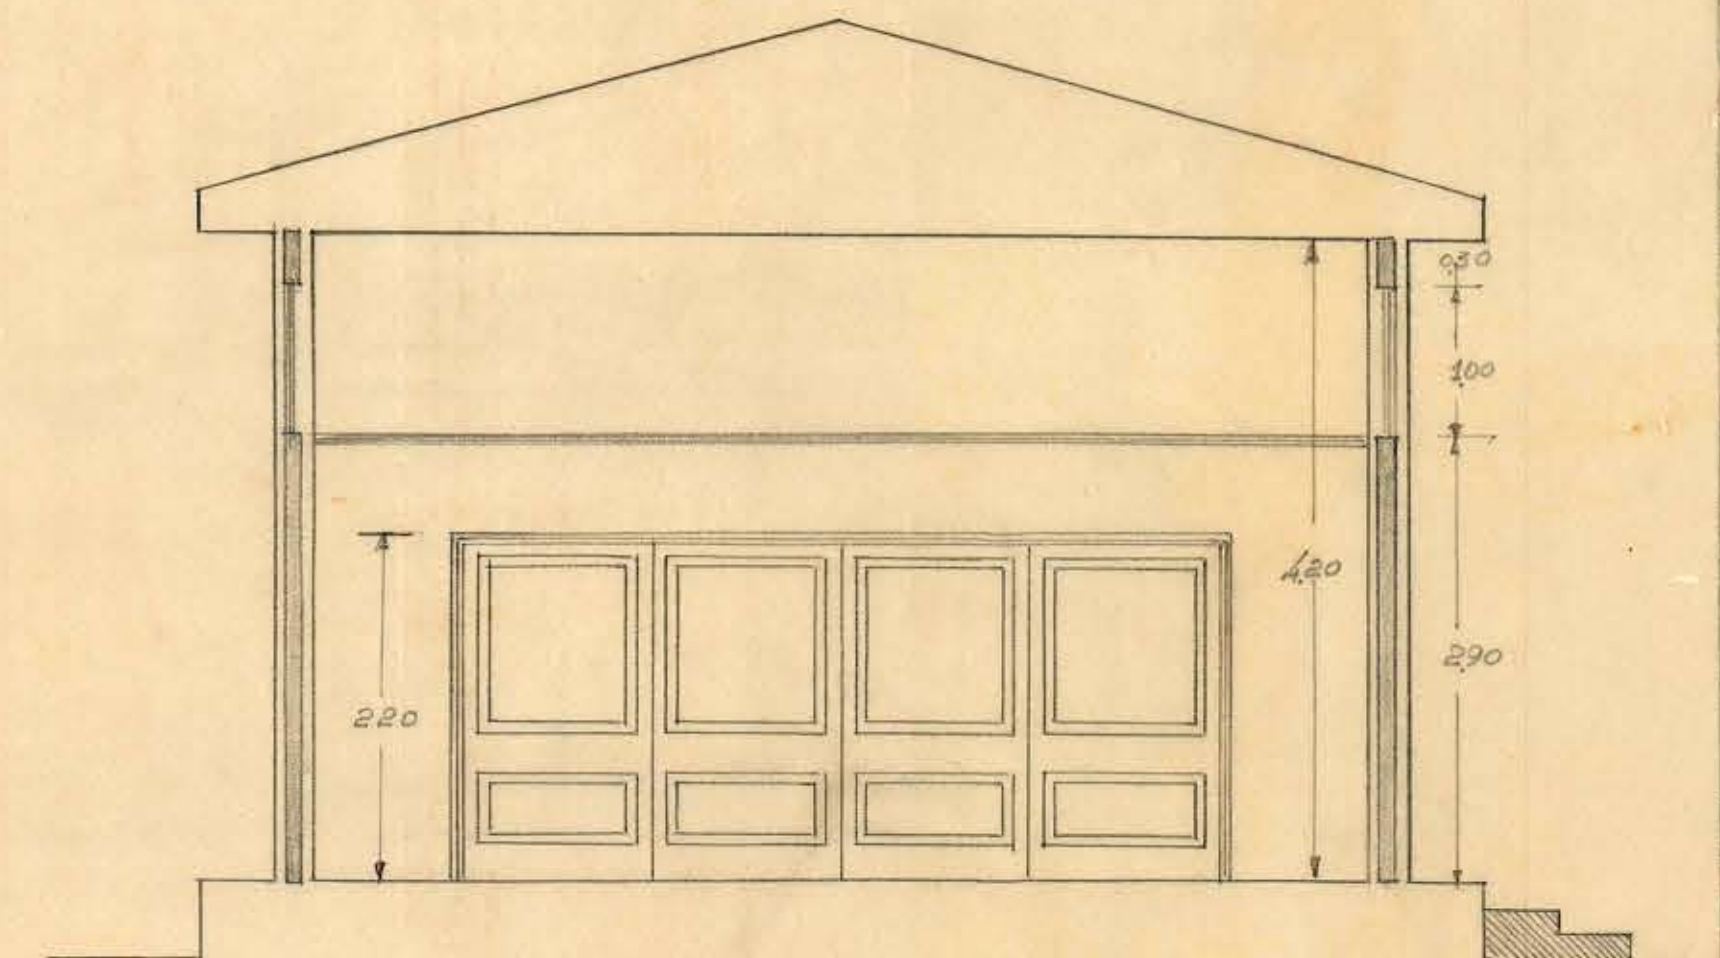

CORTE.