

1948. 8 mayo 8


RECONSTRUCCION OFICINA DIRECTORA Y SALA CLASES EN ESCUELA DE MUJERES
DE CHANARAL D.G.O.P. DEPTO. ARQ. OF. COPIAPO.

DIB.


V.º B.º




COPPO. 24-XI-49.

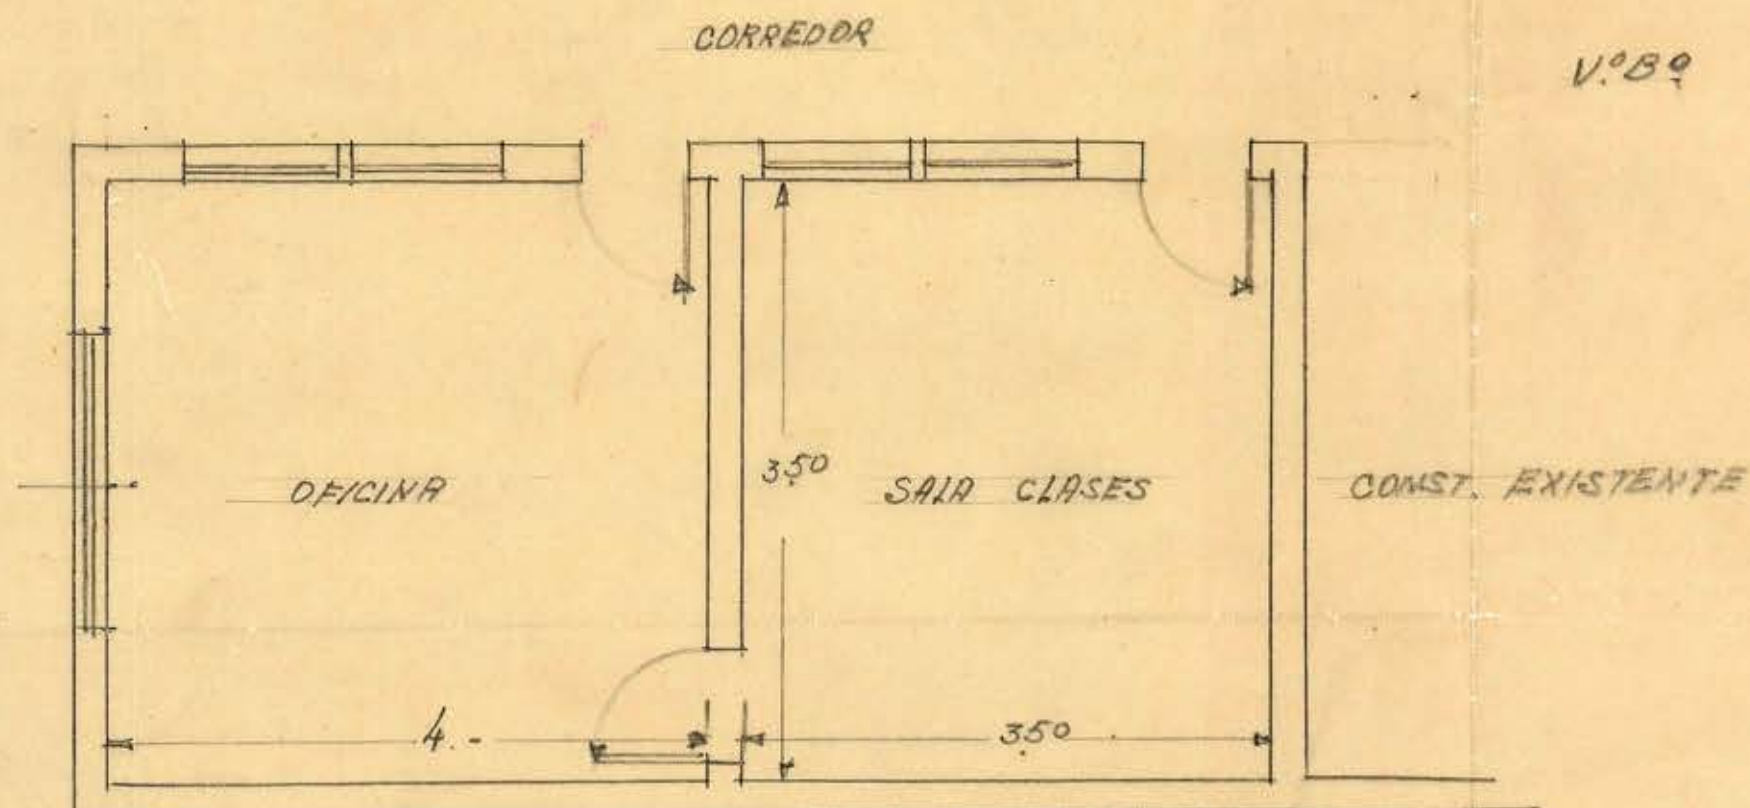

PLANTA

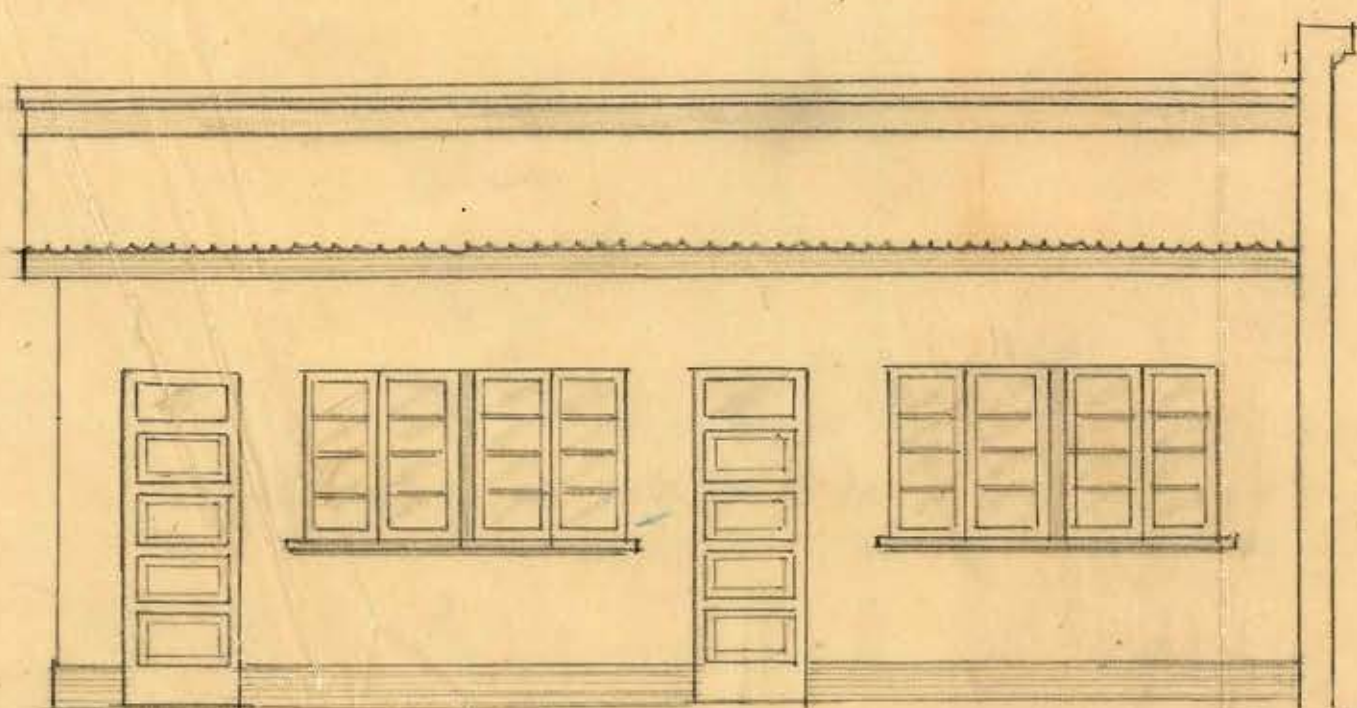

FACHADA INTERIOR.

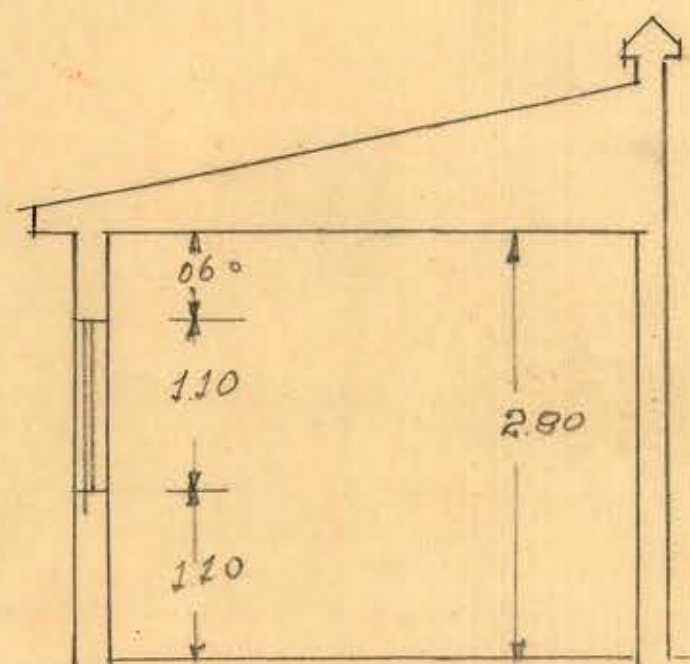

CORTE

0.39 x 0.37

JEFFER