


ESCUELA SUPERIOR DE HOMBRÉS

VALLENAR.

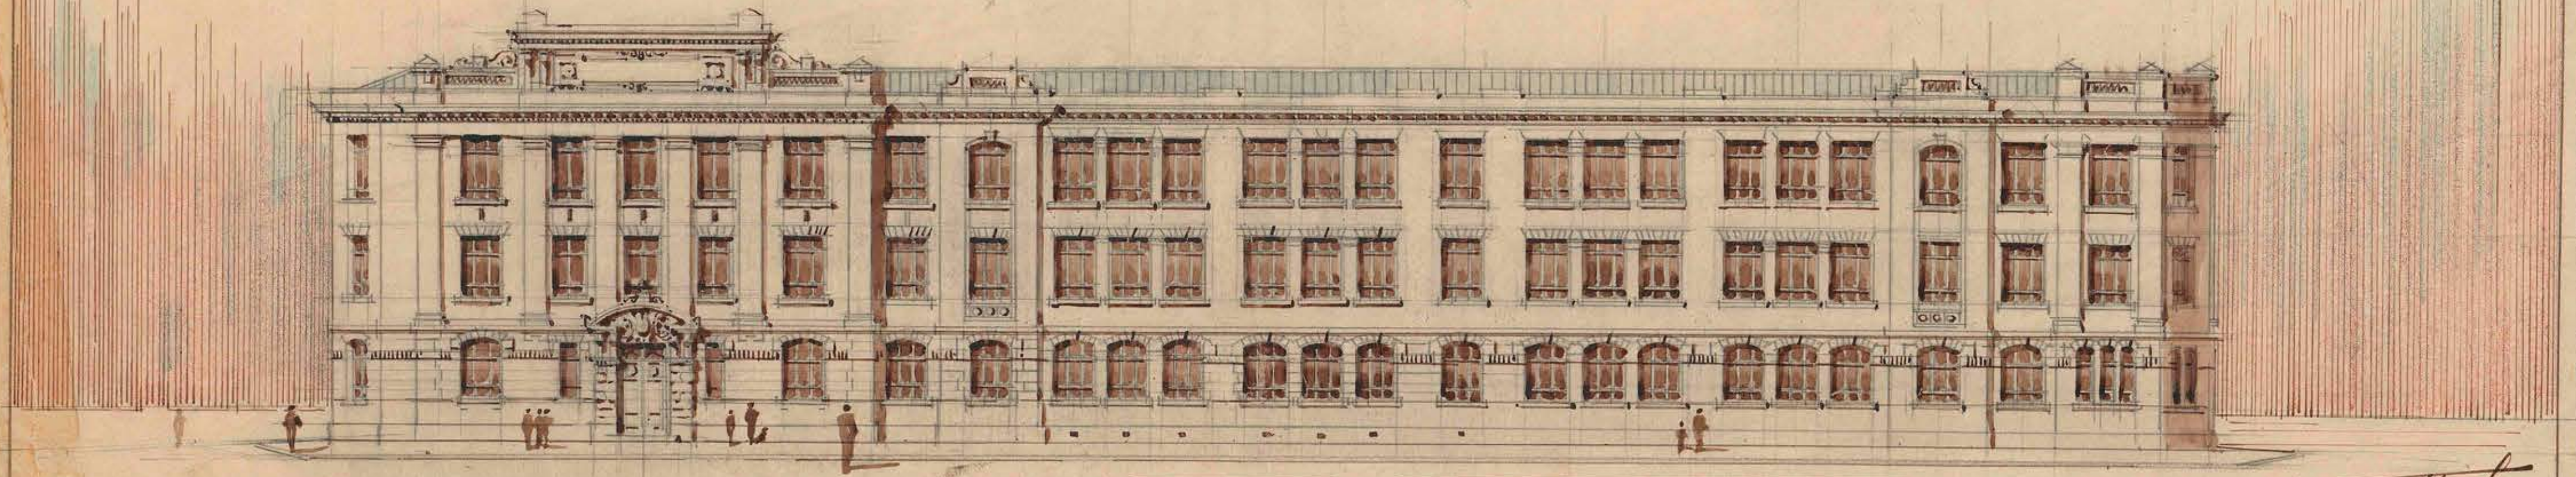

R. F. Herman Martins
arquitecto

ESCALA: 0.005 = 1 M.