


RIO → (POCO CAUDAL)

CERRO POR CONST.

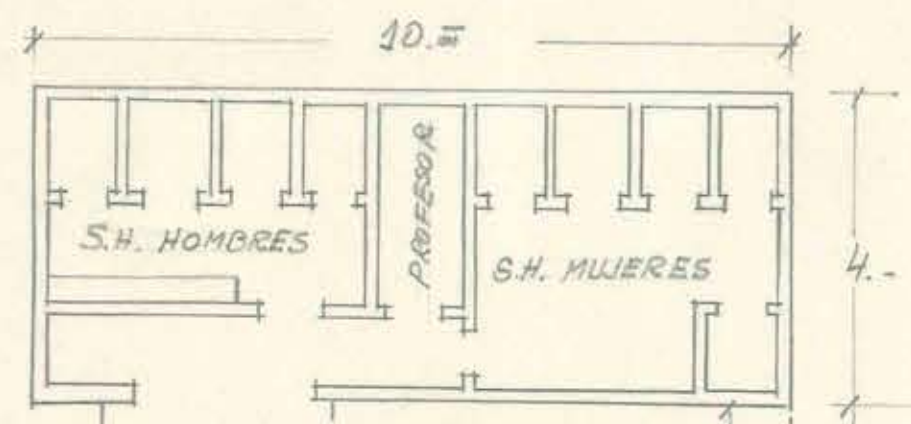

SALA CLASES POR CONST.

SALA CLASES 4

SALA CLASES 3

PATIO

PATIO

FUTURA CANCHA
BASKET-BALL

FUTURAS TRIBUNAS

PASILLO CUBIERTO

SALA CLASES 1

SALA CLASES 2

UTILES

OFICINA

CAMINO PUBLICO

ESCUELA MIXTA DE PUNTA DEL
COBRE DEPTO. DE COPIAPO

DIRECCION DE ARQUITECTURA

OF. COPIAPO ESC. 0.1:100

DIB. C.




CAMINO PUBLICO


UBICACION

V.B. *Paul López*

COPPO. 2-VII-57.

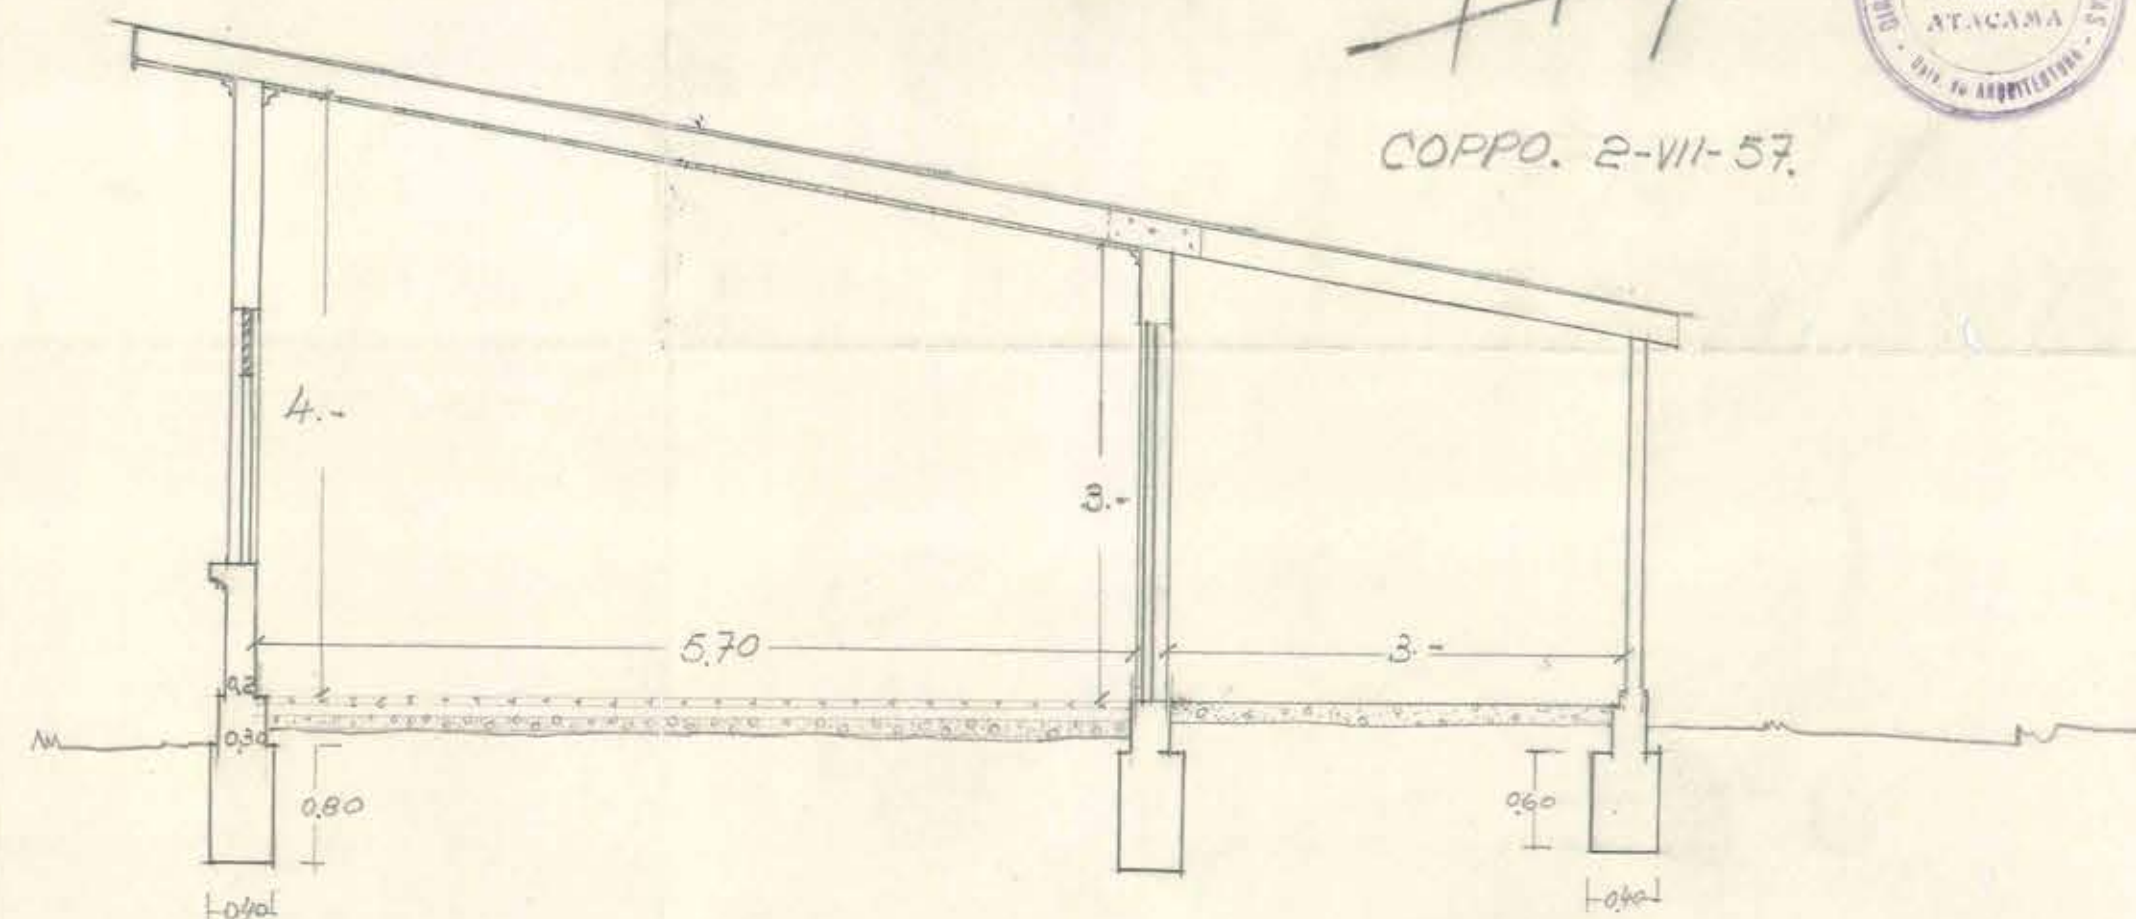

CORTE ESC. 05

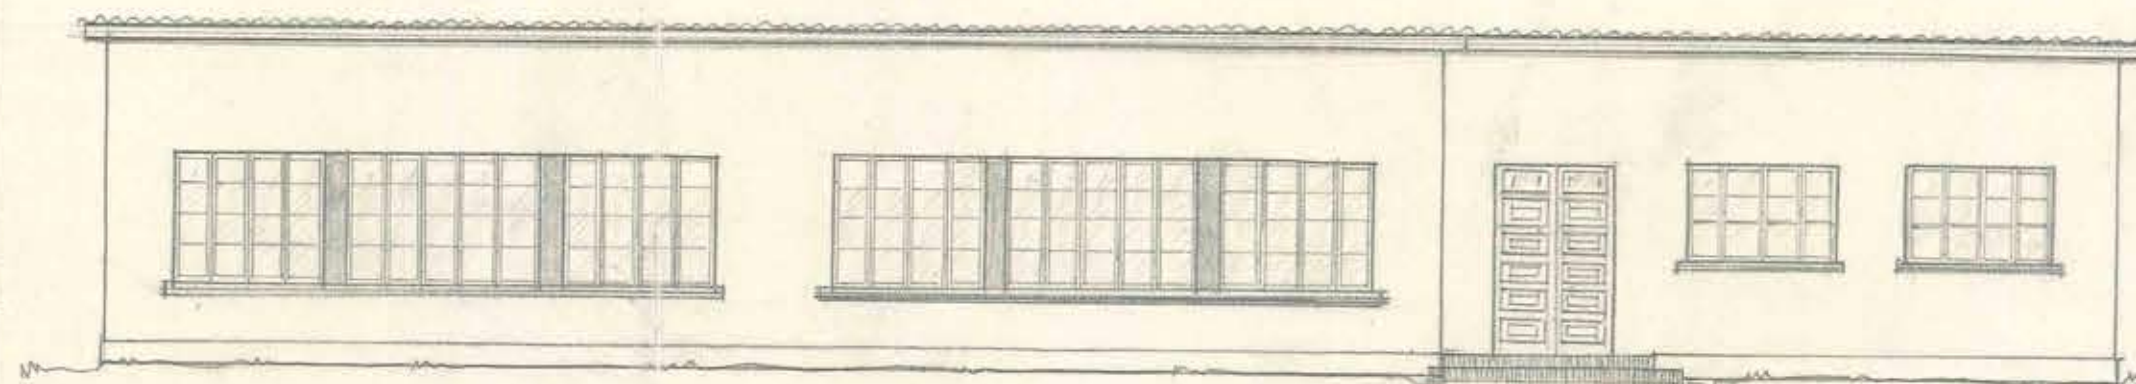

FACHADA