


NOTA: EL PLANO TIPO DE DETALLES SE ADAPTARA A LAS CONDICIONES DE PLANTA DE LOS SERVICIOS HIGIENICOS

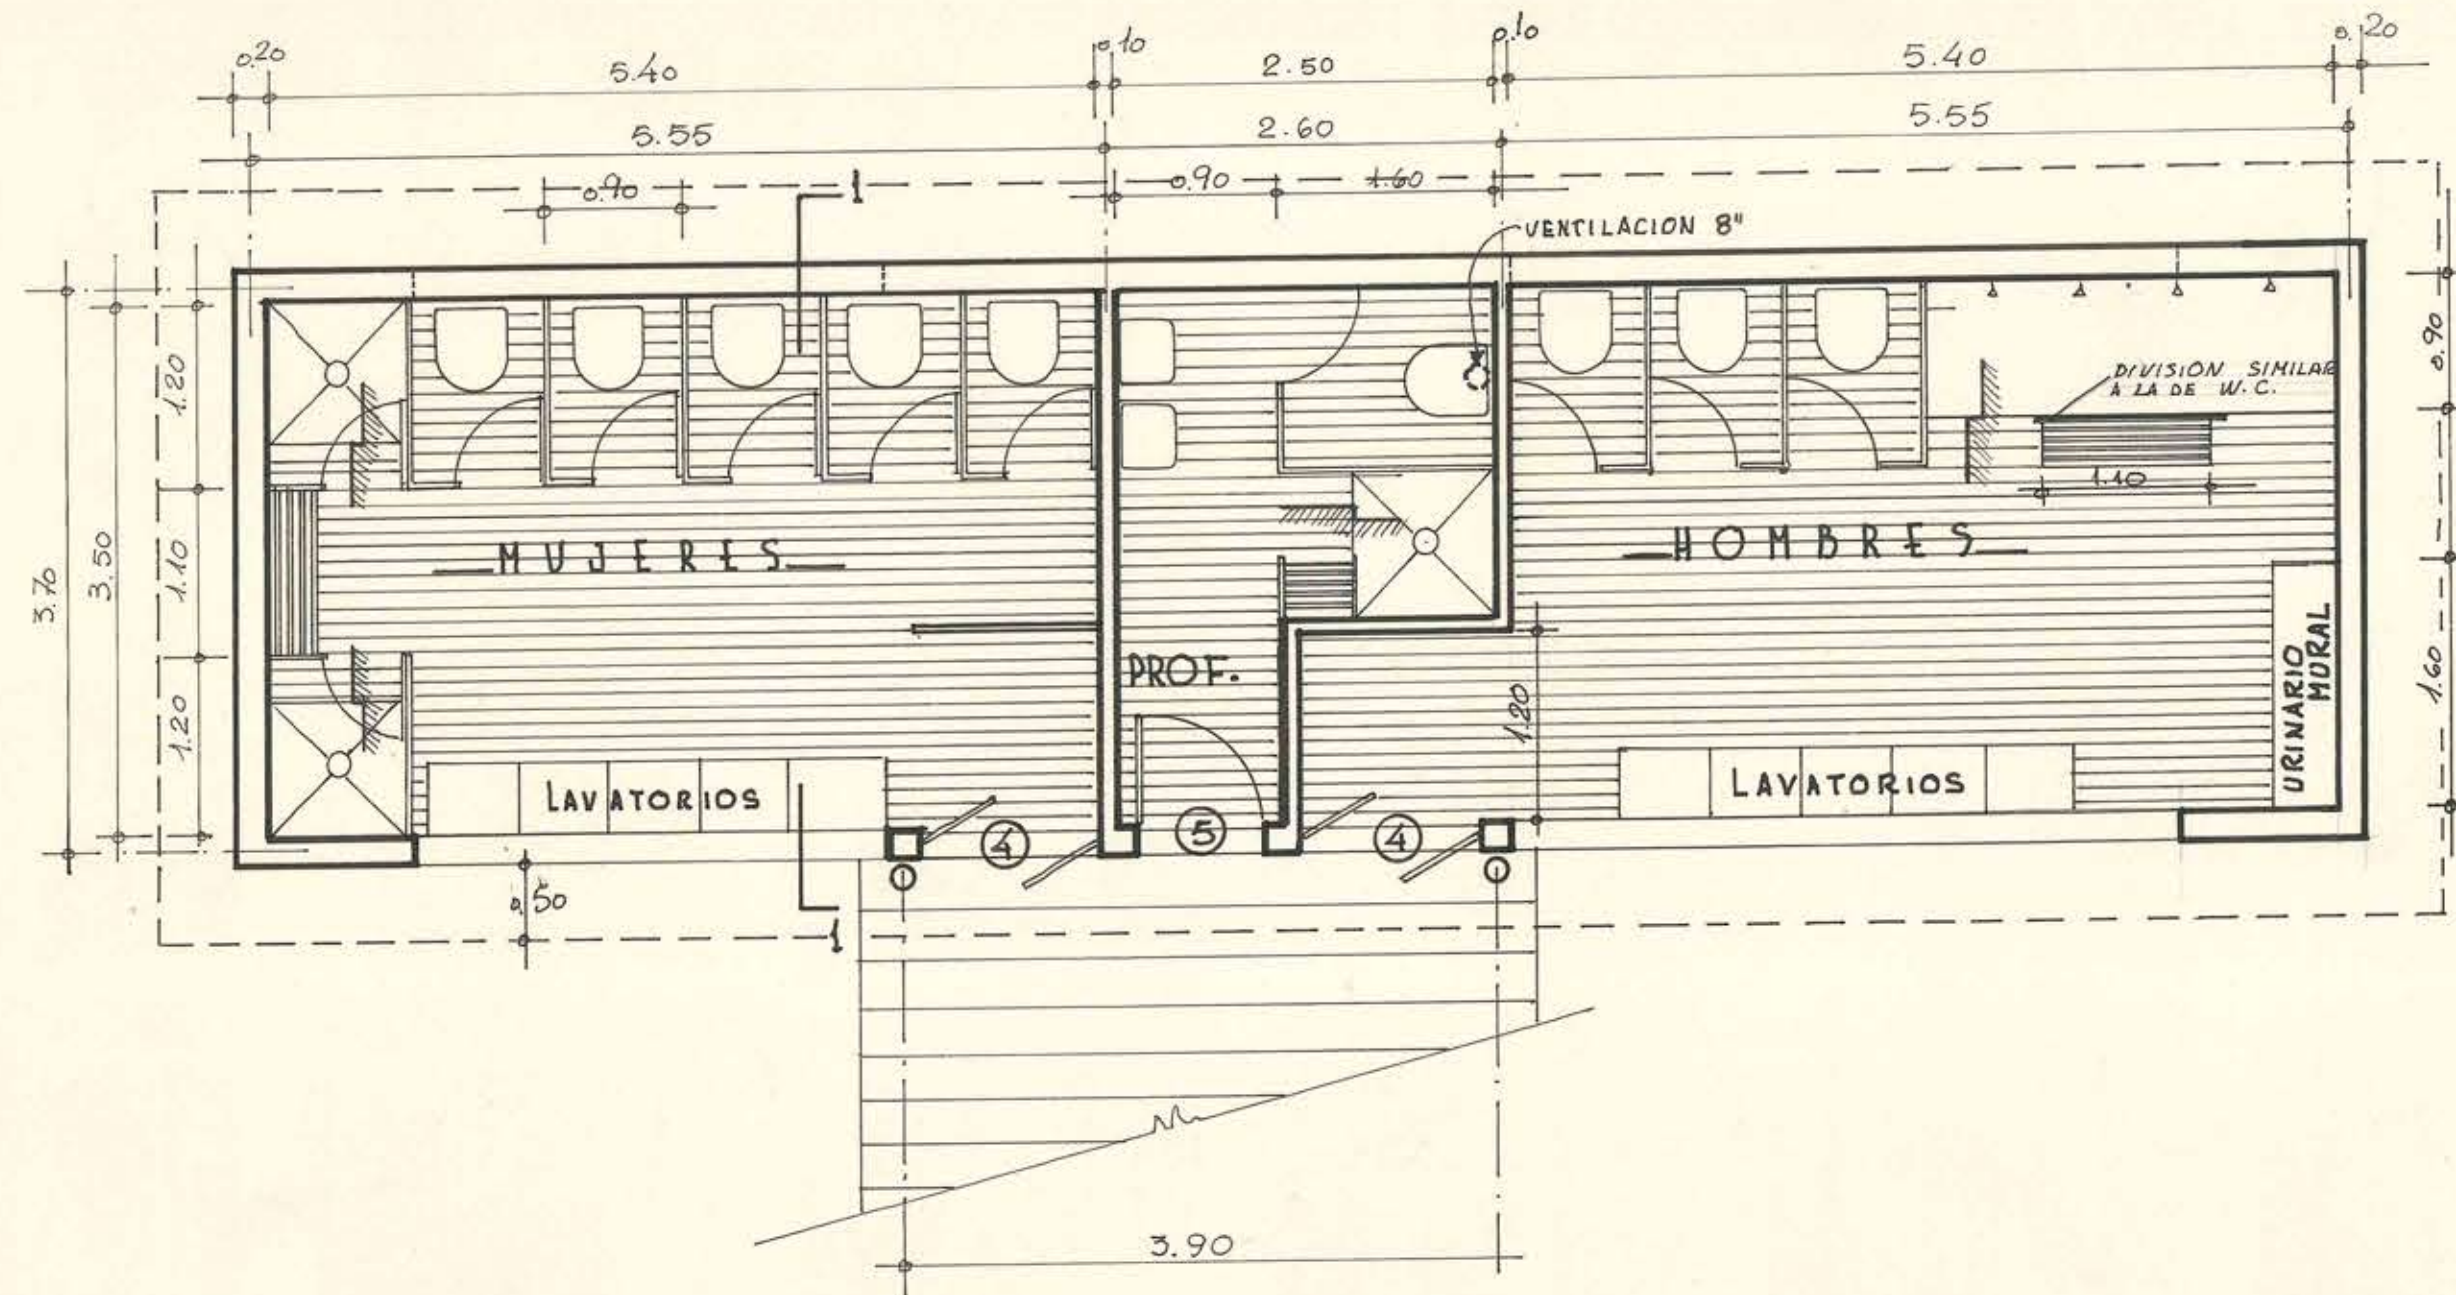

DIRECCION DE ARQUITECTURA DEDIO ESTUDIOS



ESCUELA N° 8 LA CHIMBA SOPIAPO

SERVICIOS HIGIENICOS ESC 1:50

RUTH BALLEVONAR ARQTO. M. ROJAS ARQTO. JEFE TALLER. O. TORREALBA D. ARQTO. JEFE DEPTO. MARZO 64.



23 MAR. 1964

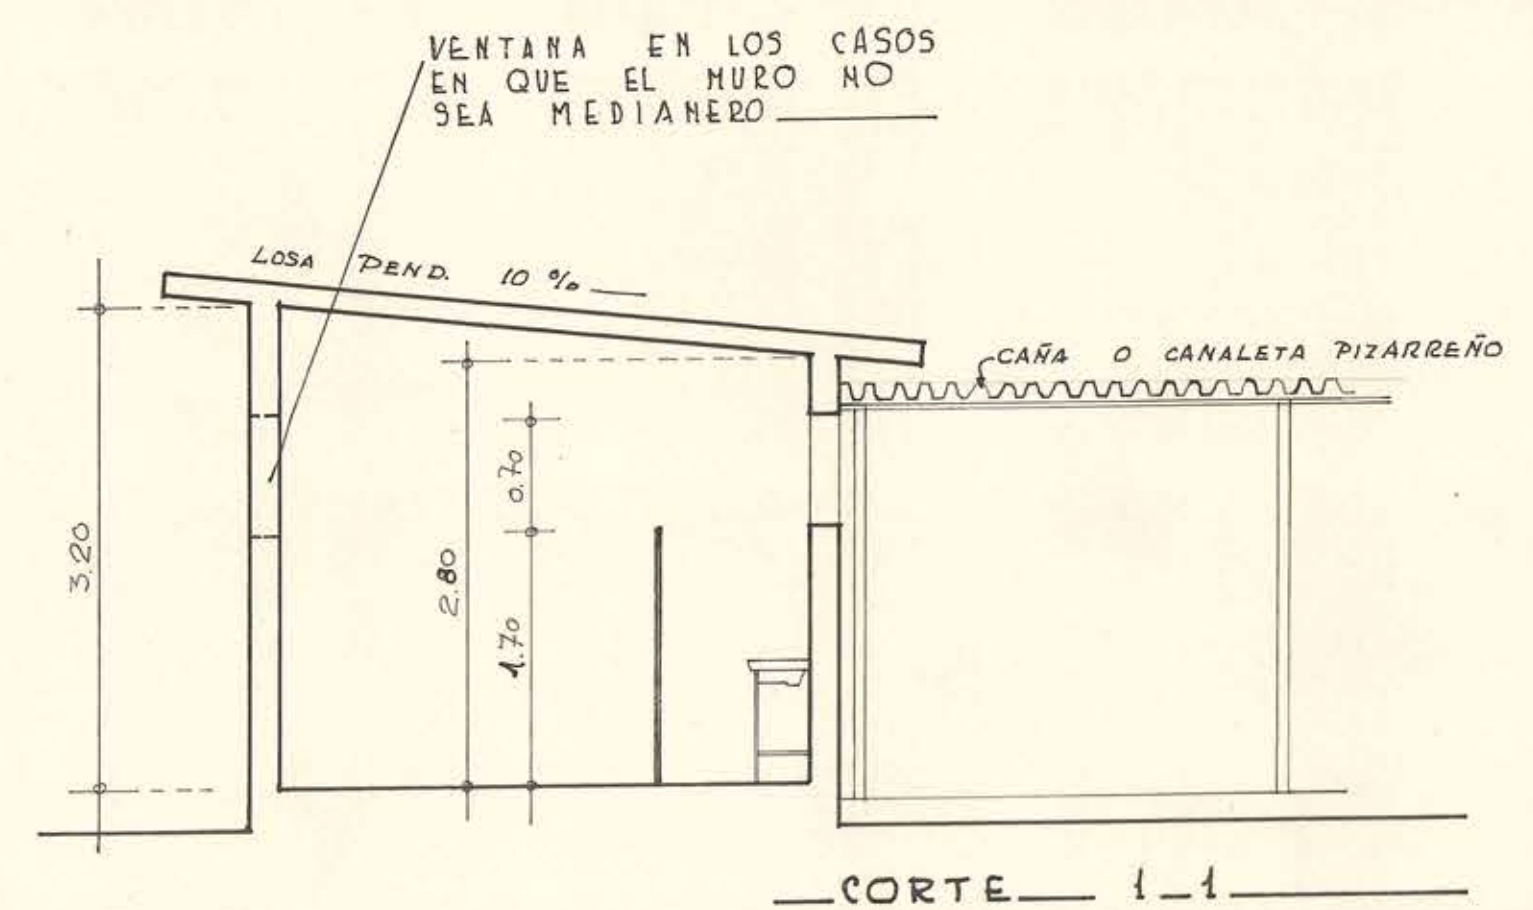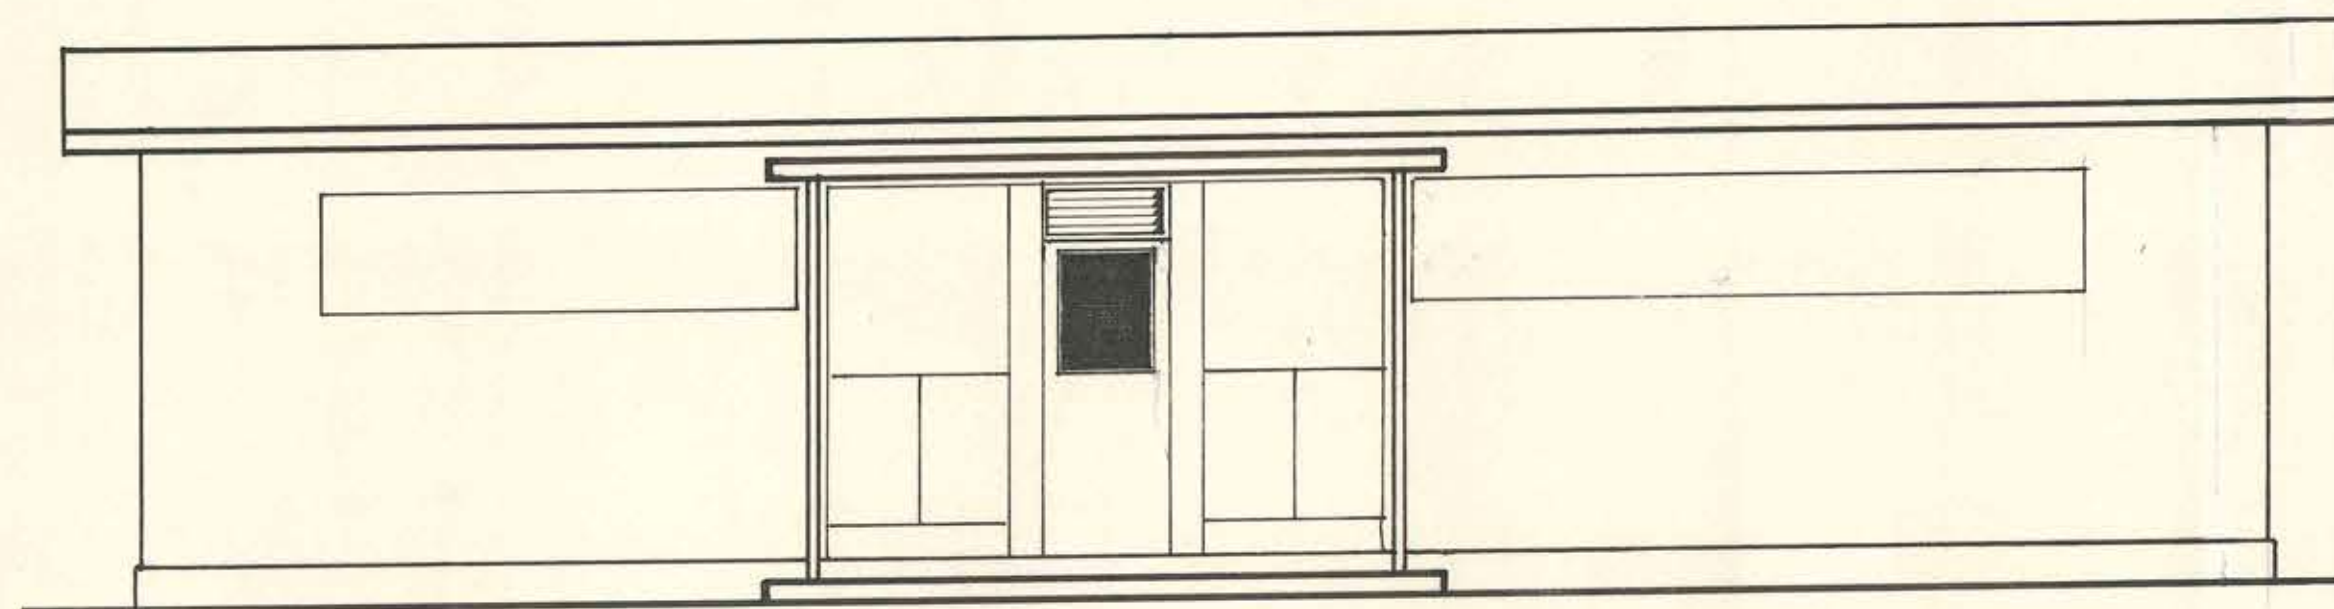

22FF2

040X063

4-29-5