

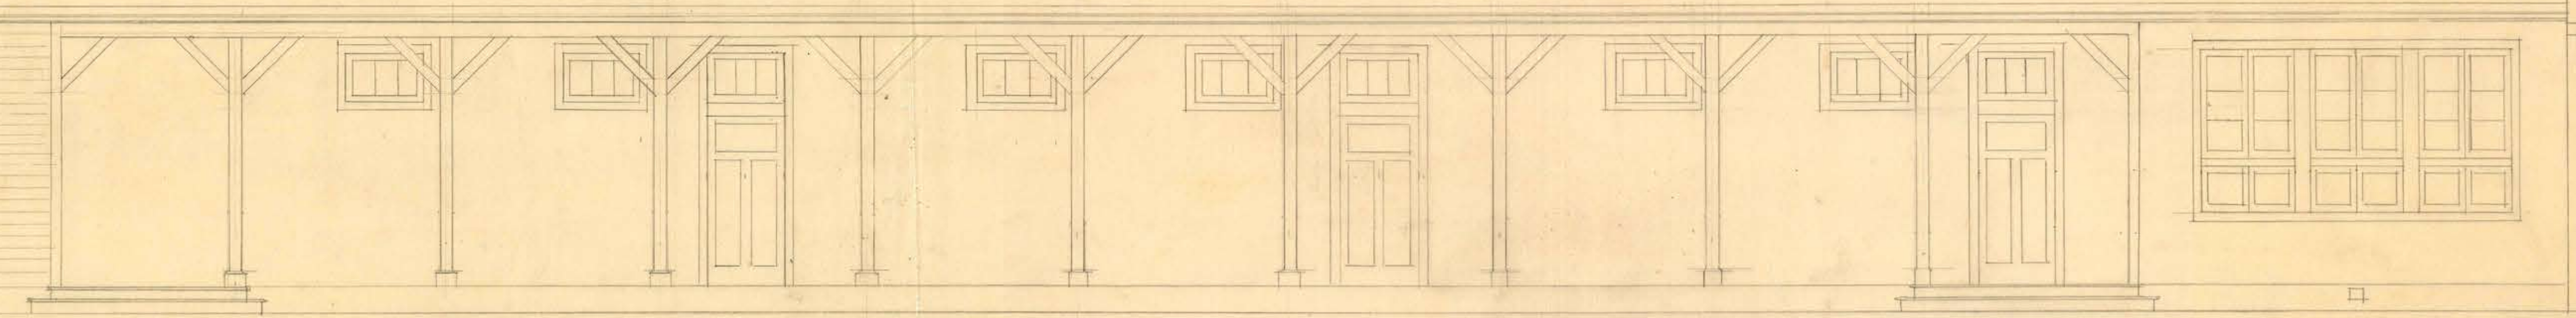
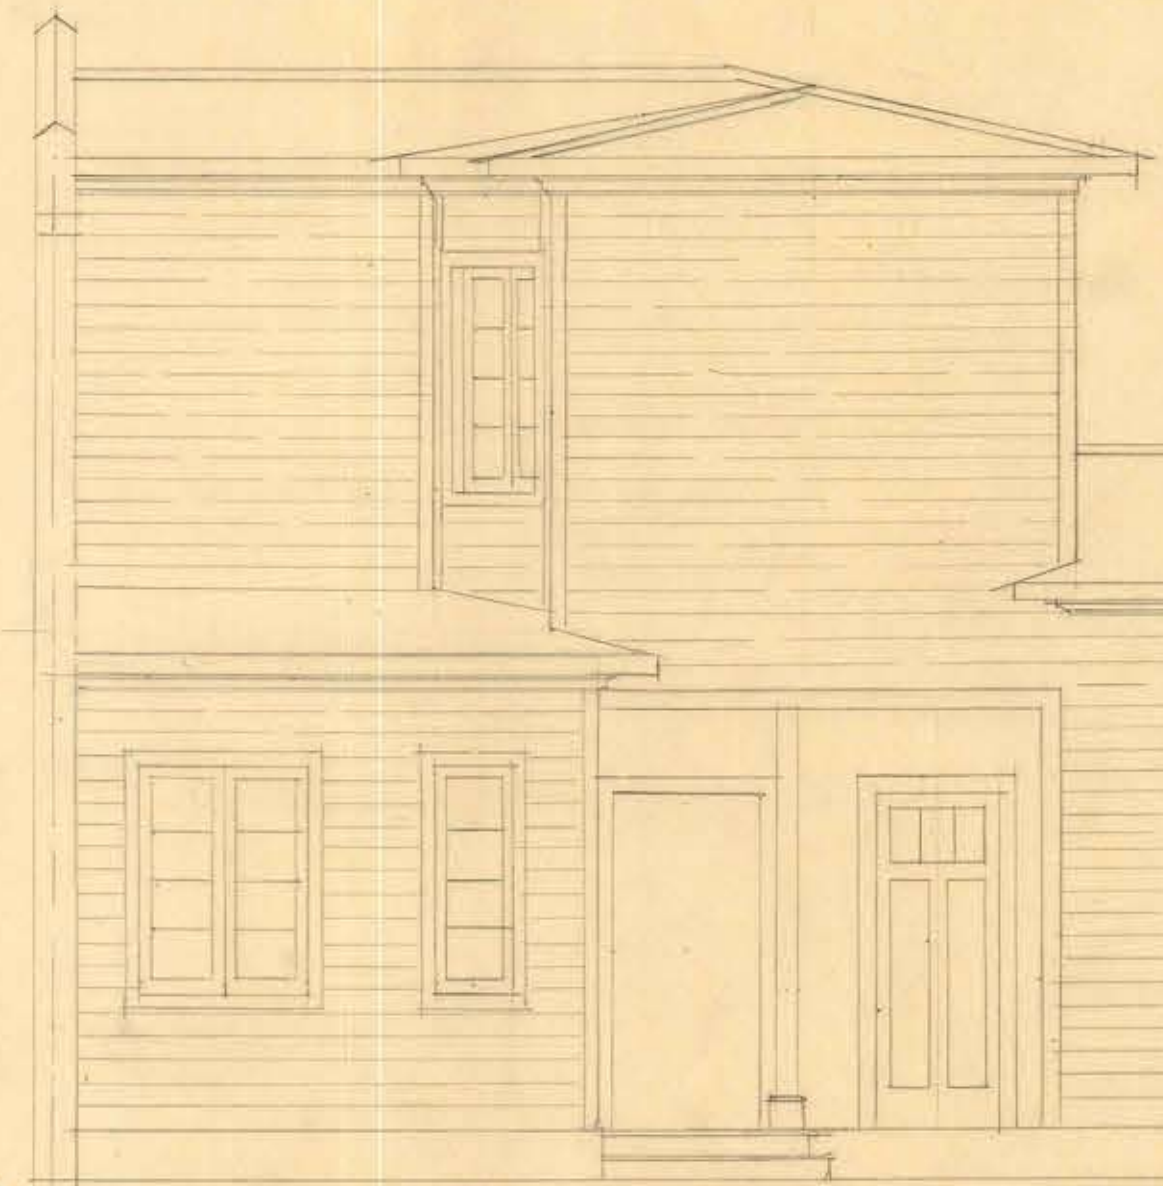
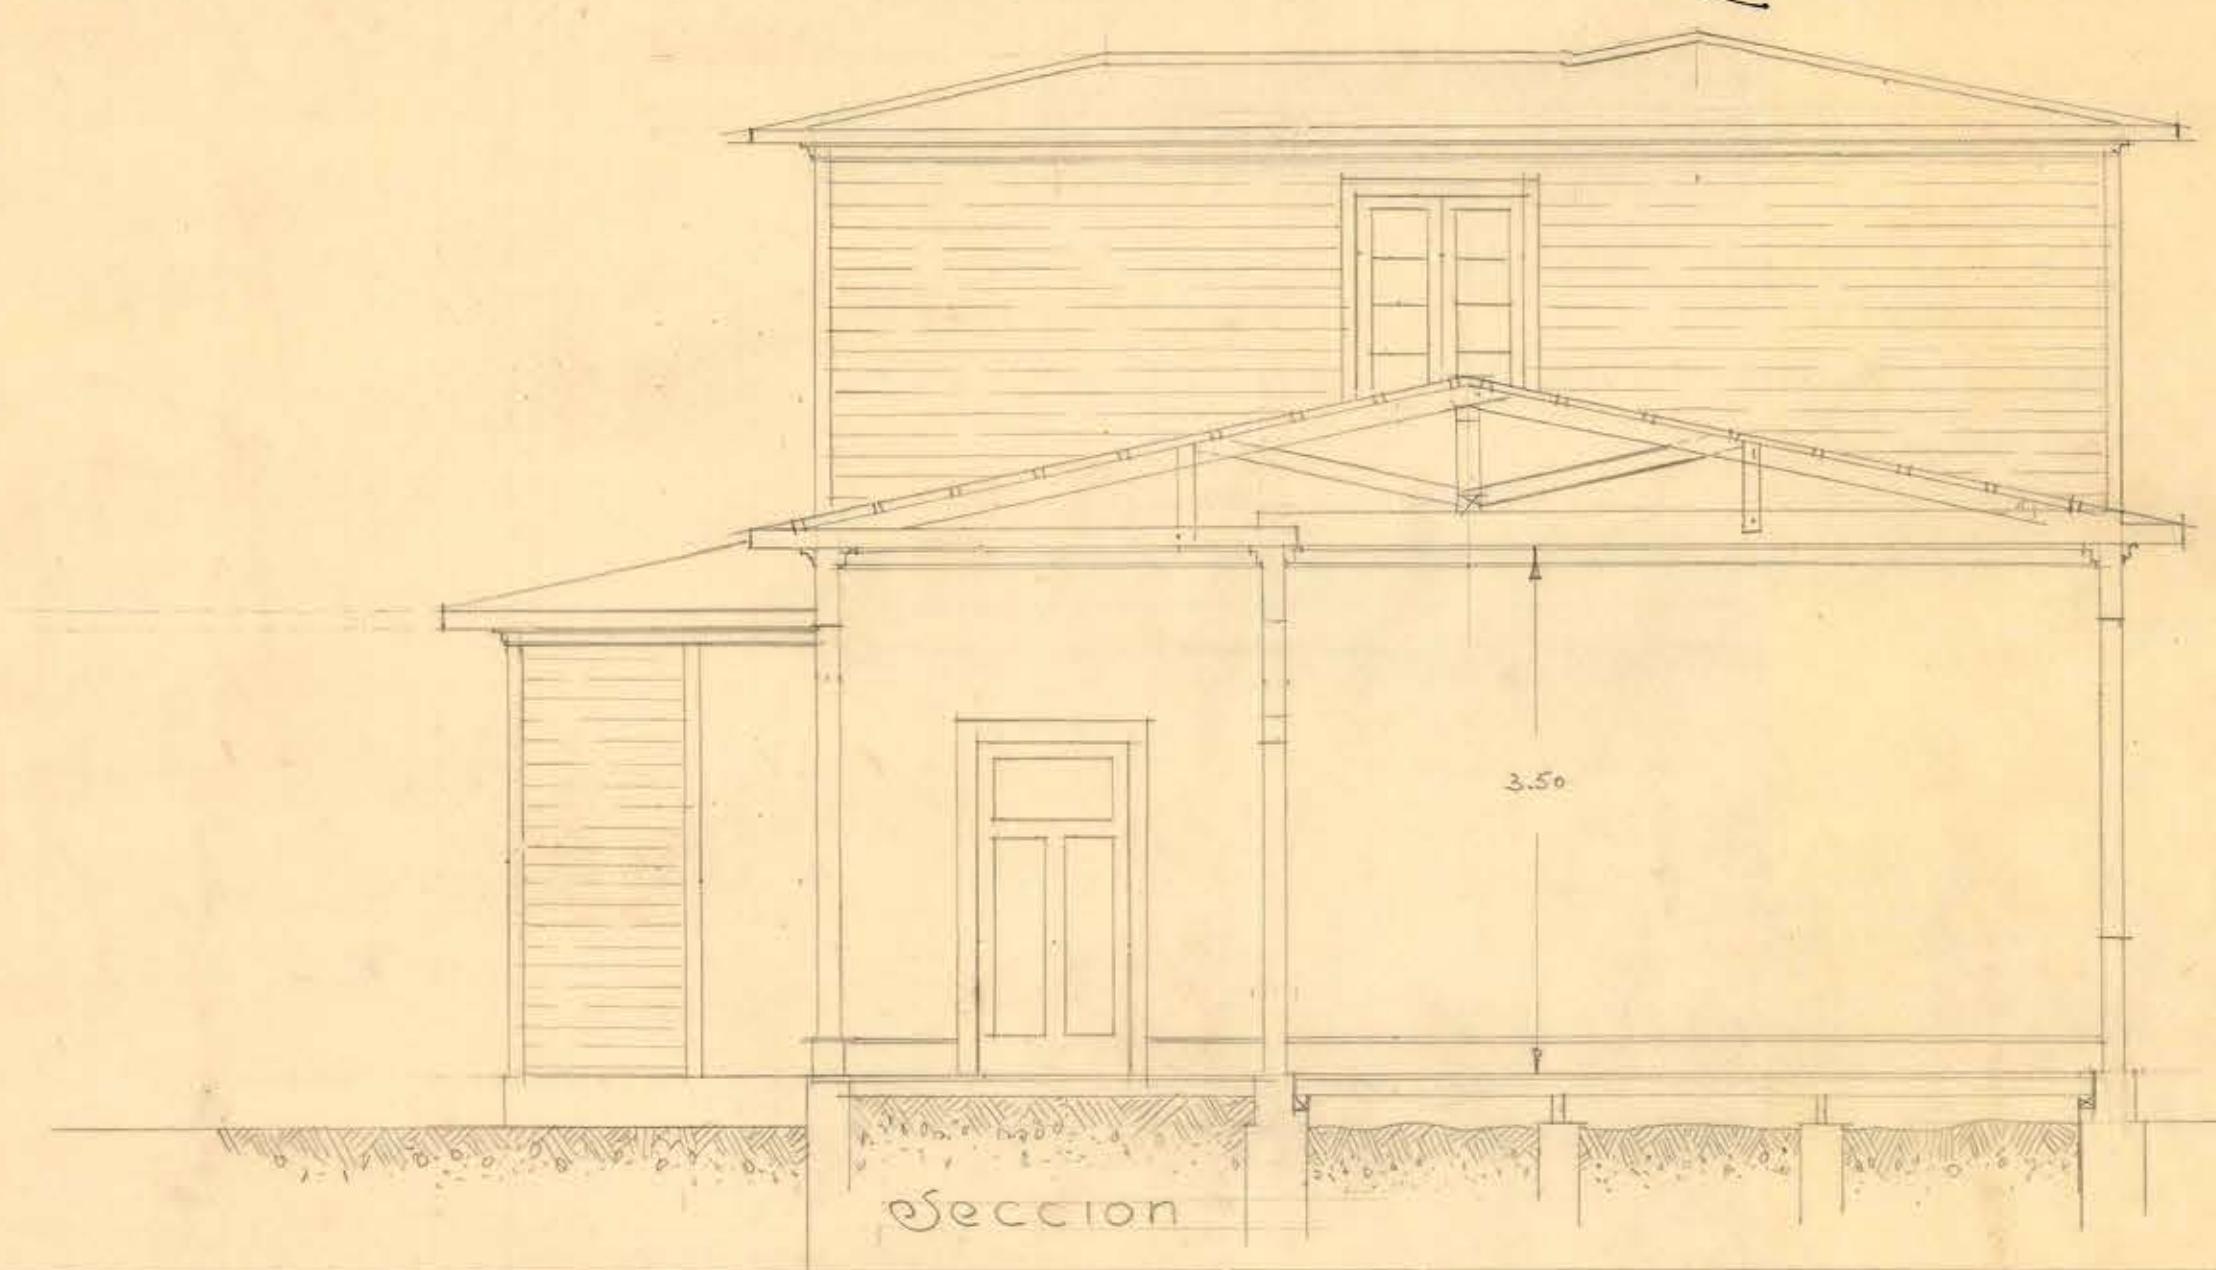


ARCHIVO TECNICO	
Ubicación	Departamento de Arquitectura
Directorio	Escuela de Estudios
Sección	No. del Proyecto
Fecha de Entrega	1931

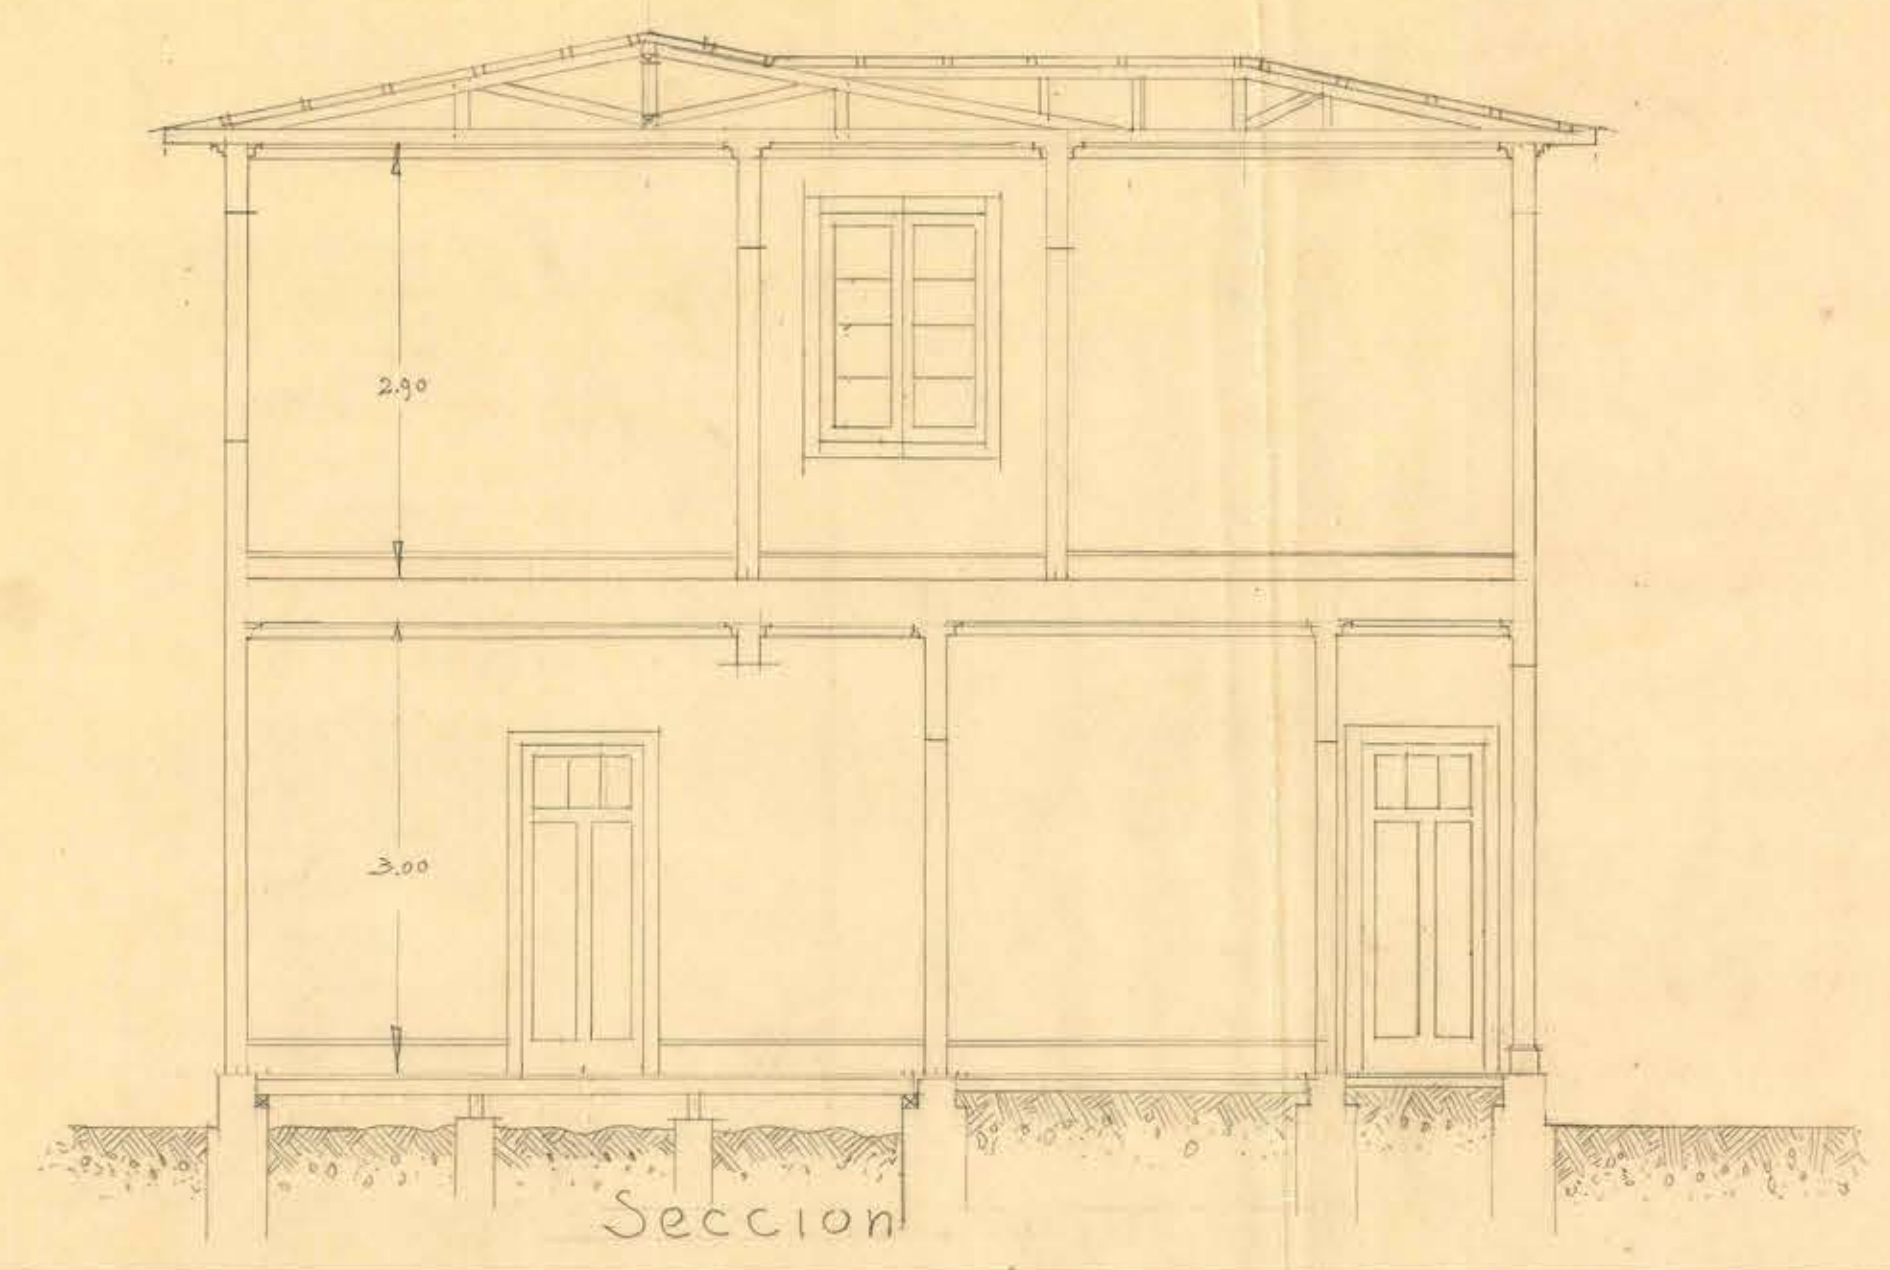

FACHADA INTERIOR

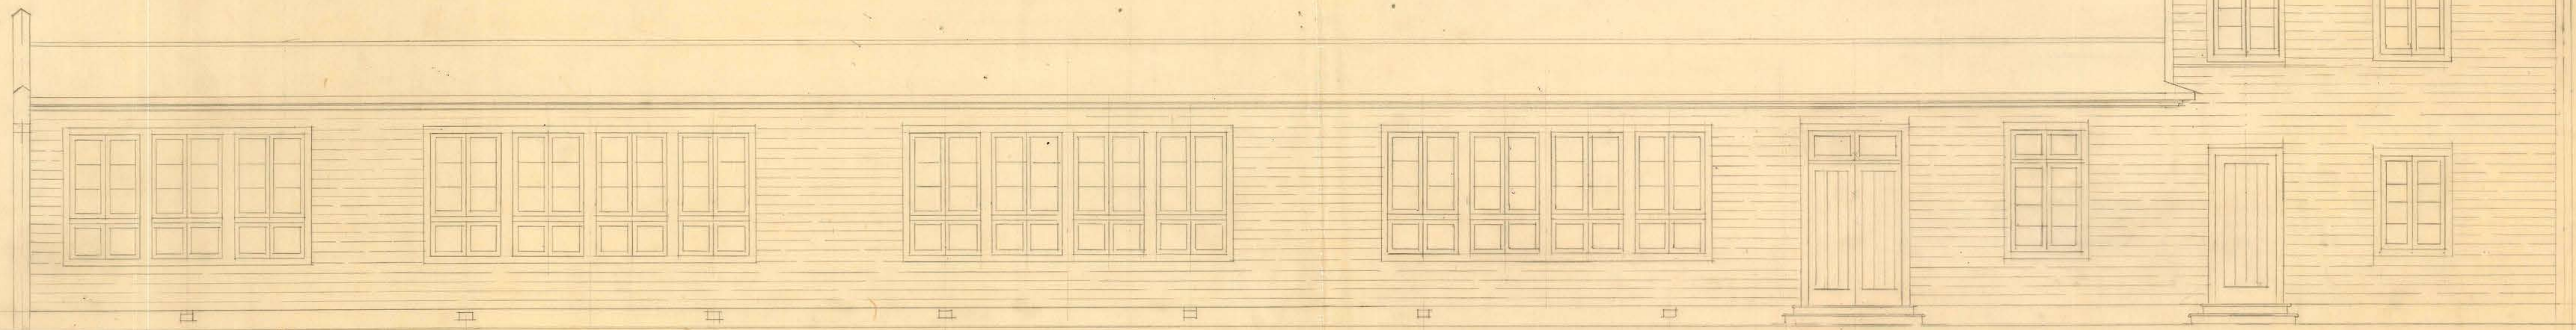

FACHADA PRINCIPAL

D.O.P. - DEPARTAMENTO DE ARQUITECTURA
SECCION ESTUDIOS

ESCUELA DE MADERA PARA 160 ALUMNOS
N° 11 PARA HOMBRES DE LLAY-LLAY

L. Aguilera
Alonso
Primero