




ESCUELA MIXTA DE CHAÑARAL 120 alumnos.

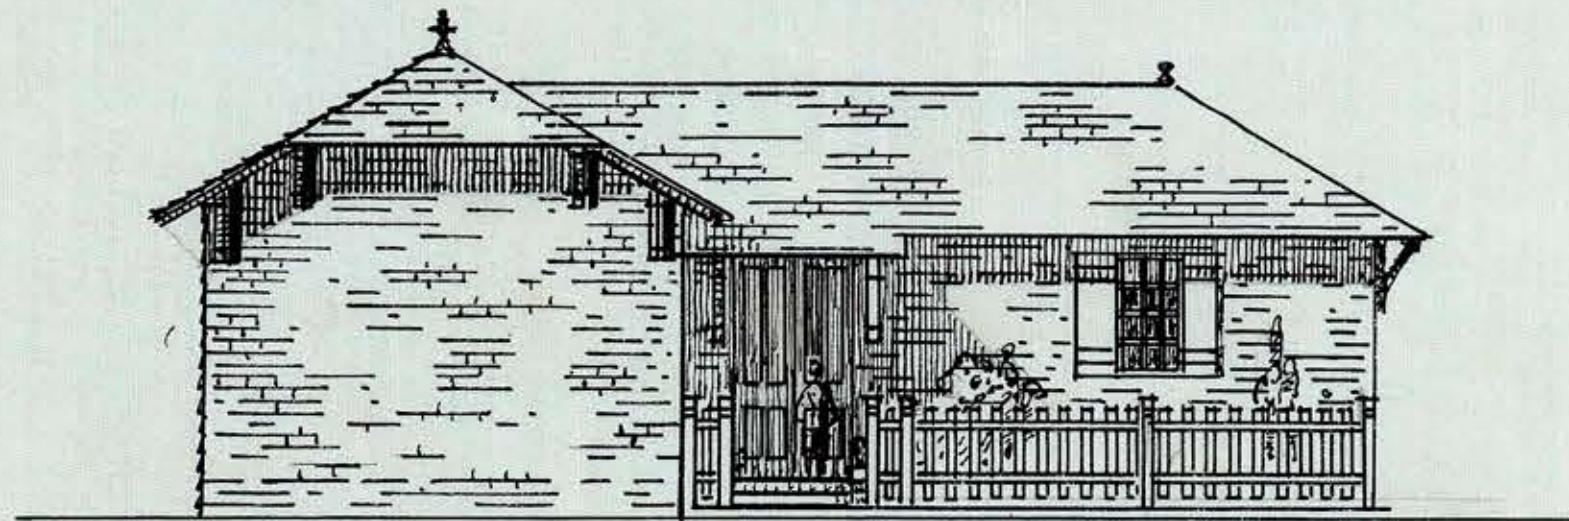

FACHADA DE LA ESCUELA

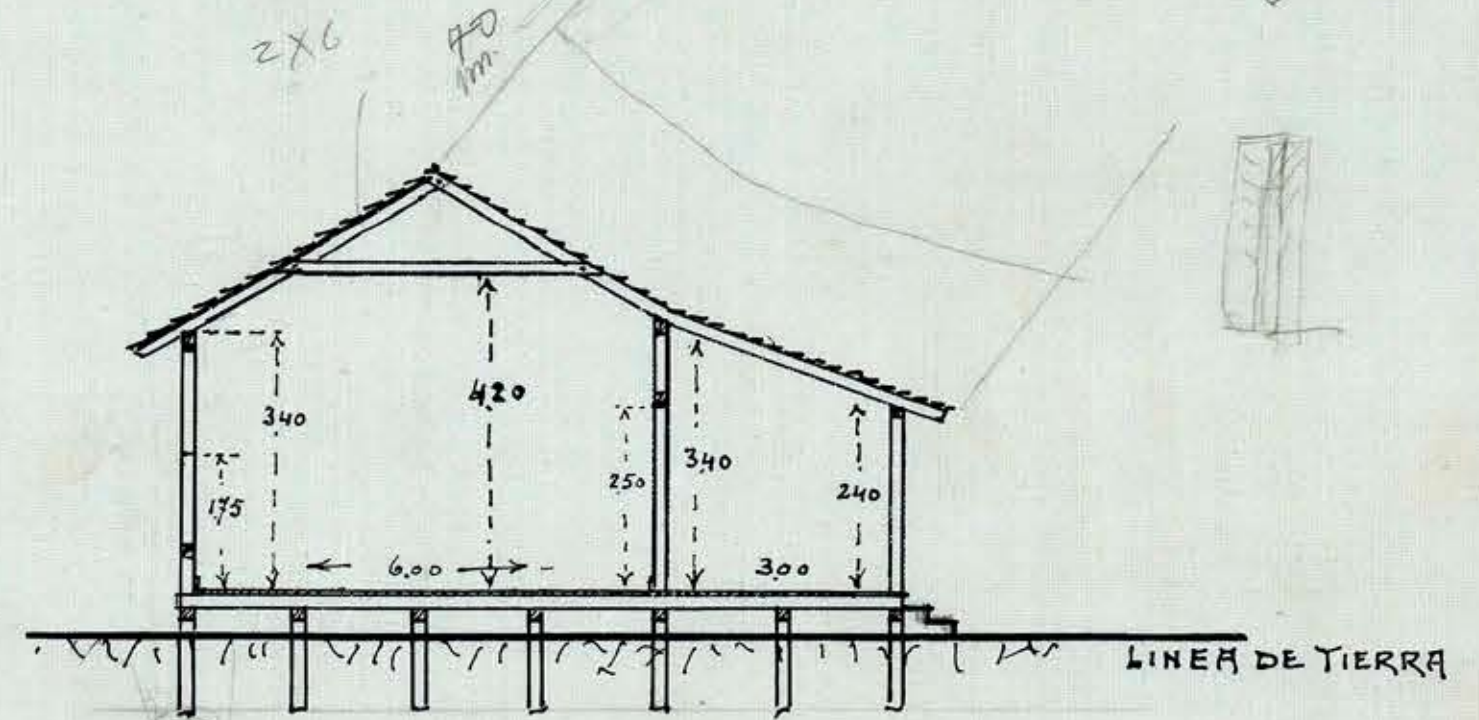

CORTE EN LA SALA Y CORREDOR

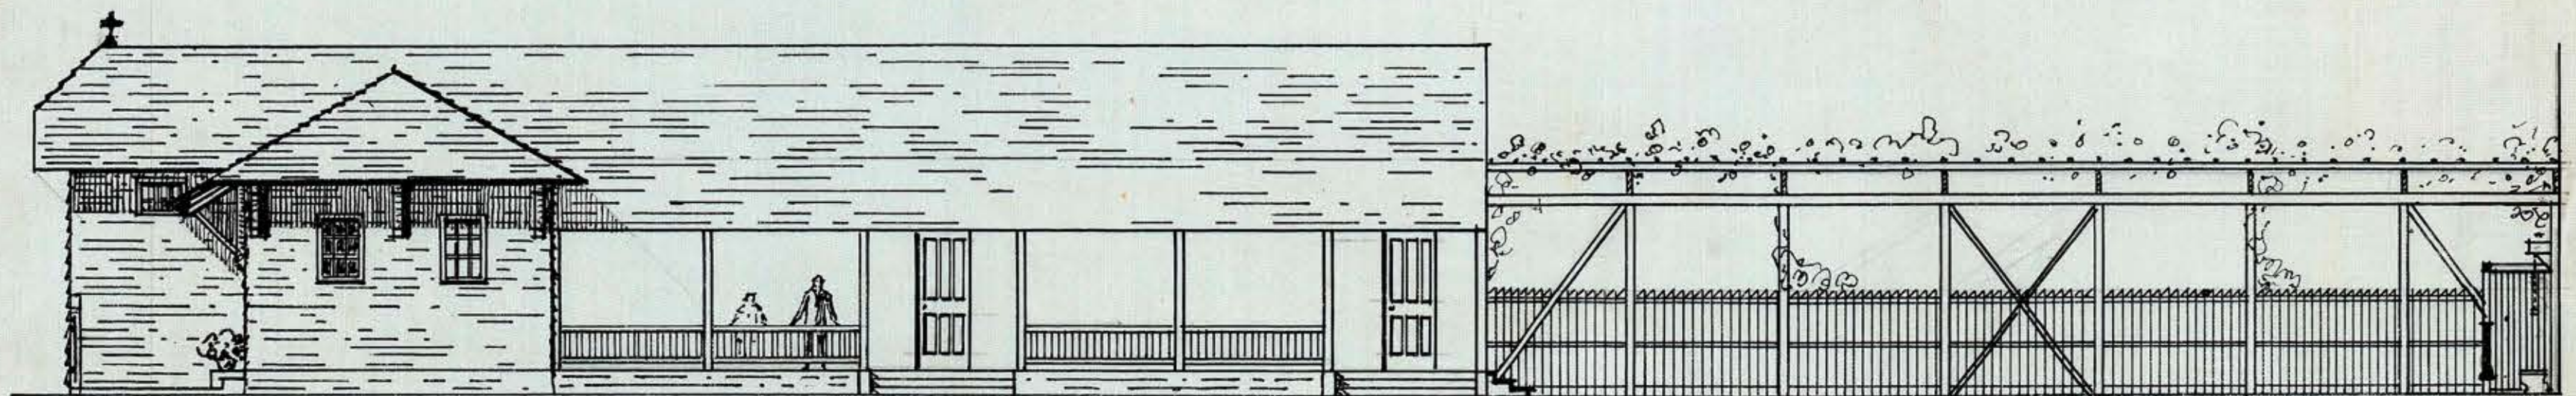

OFICINA FACHADA LATERAL - CLASES

SOMBREADERO

Esc. 0.01 P.M.

Copiado Agosto de 1923
 Hernandez
 arqto.