


DETALLES PARA LA

C. E. Tortales
my 15
Santiago, Julio 22 de 1909


TRANSFORMACION

DE LA

'ESCUELA DE SAN VICENTE'

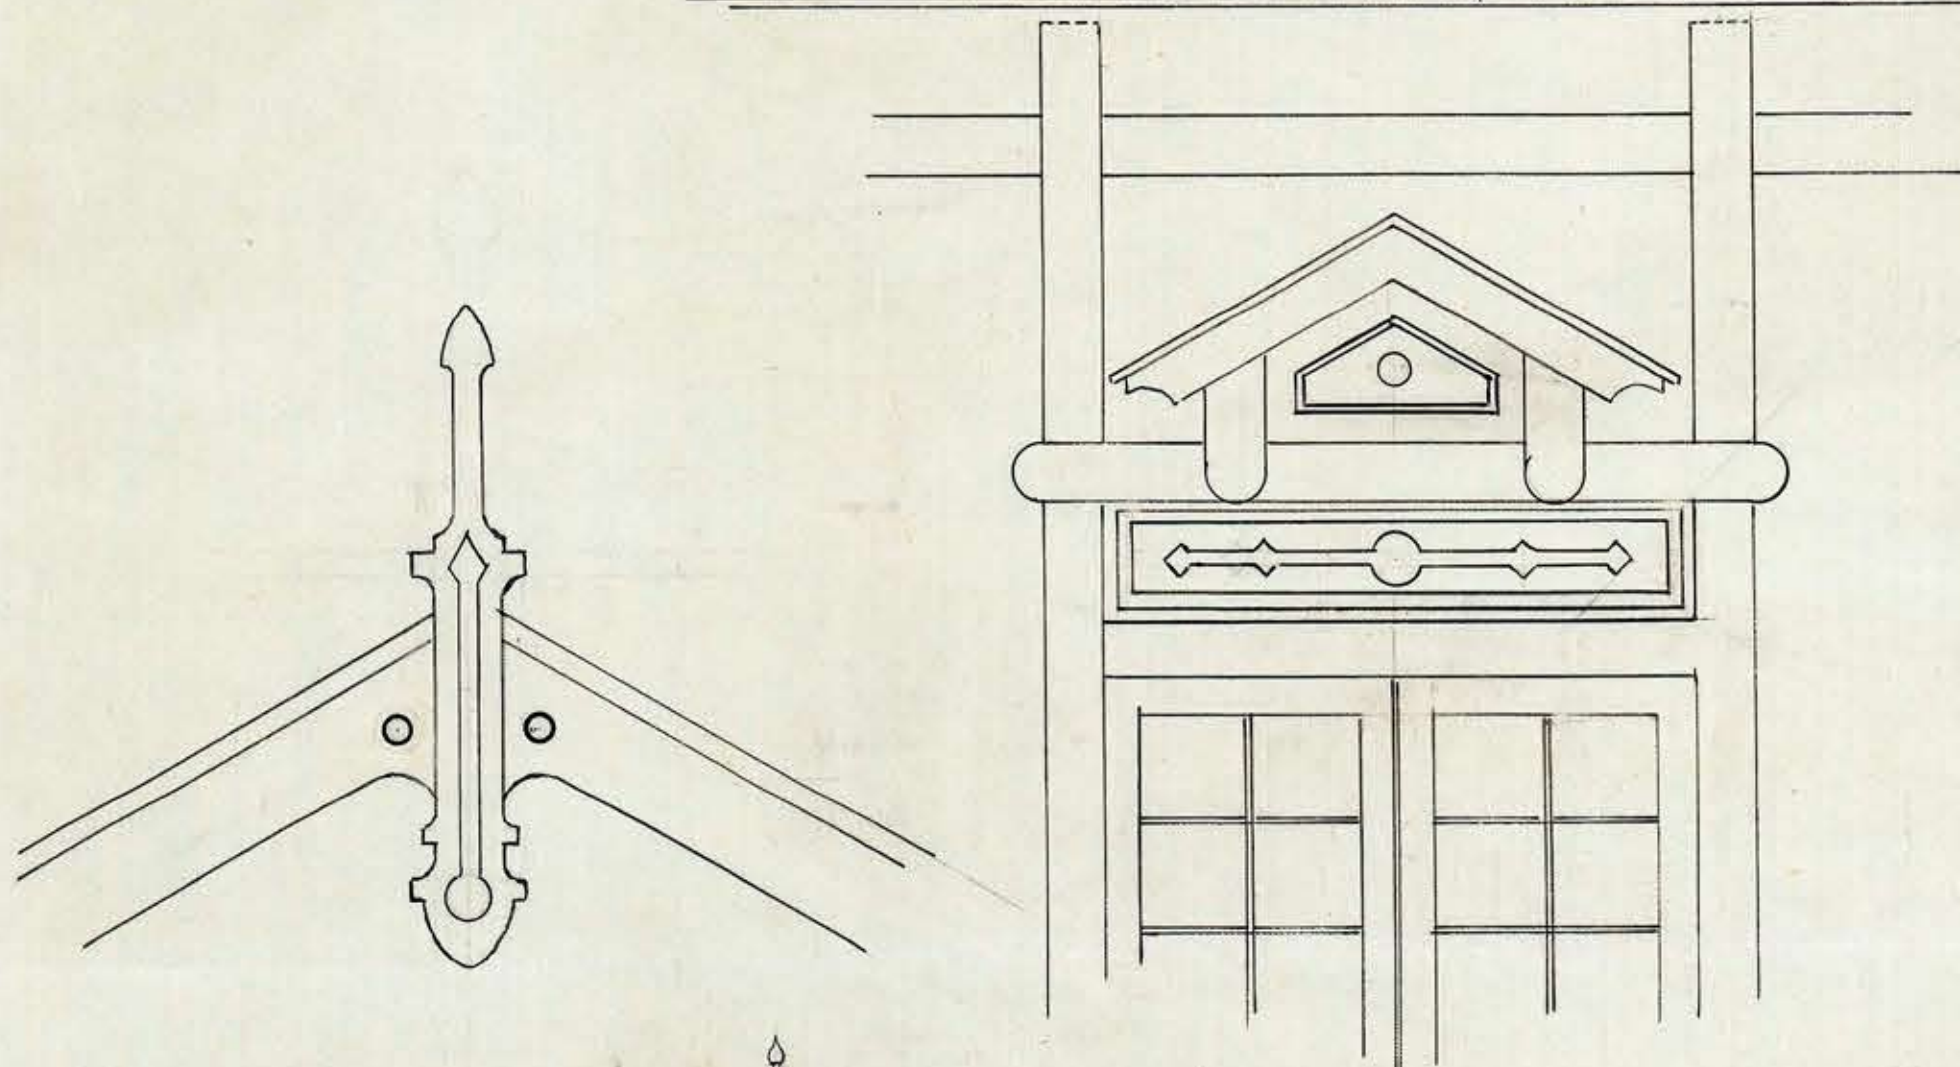

Escala 1/30 por M^o

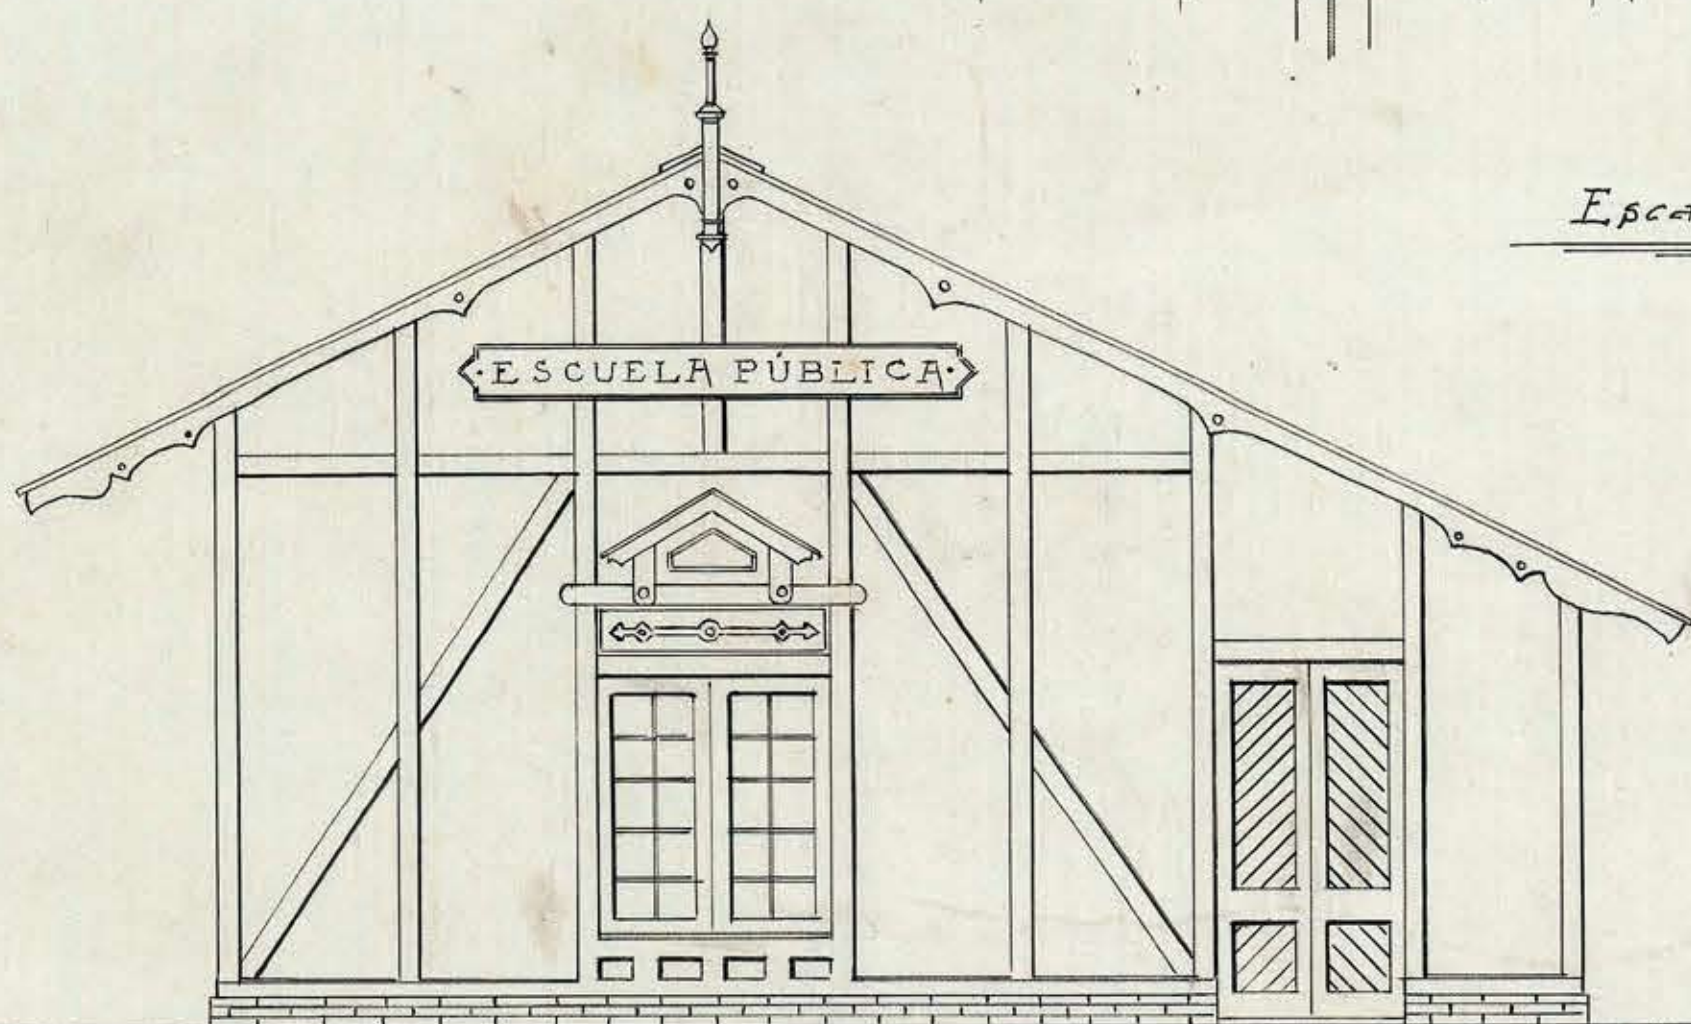

'ELEVACION PRINCIPAL'

Escala 1/30 por M^o

P. Villarreal