

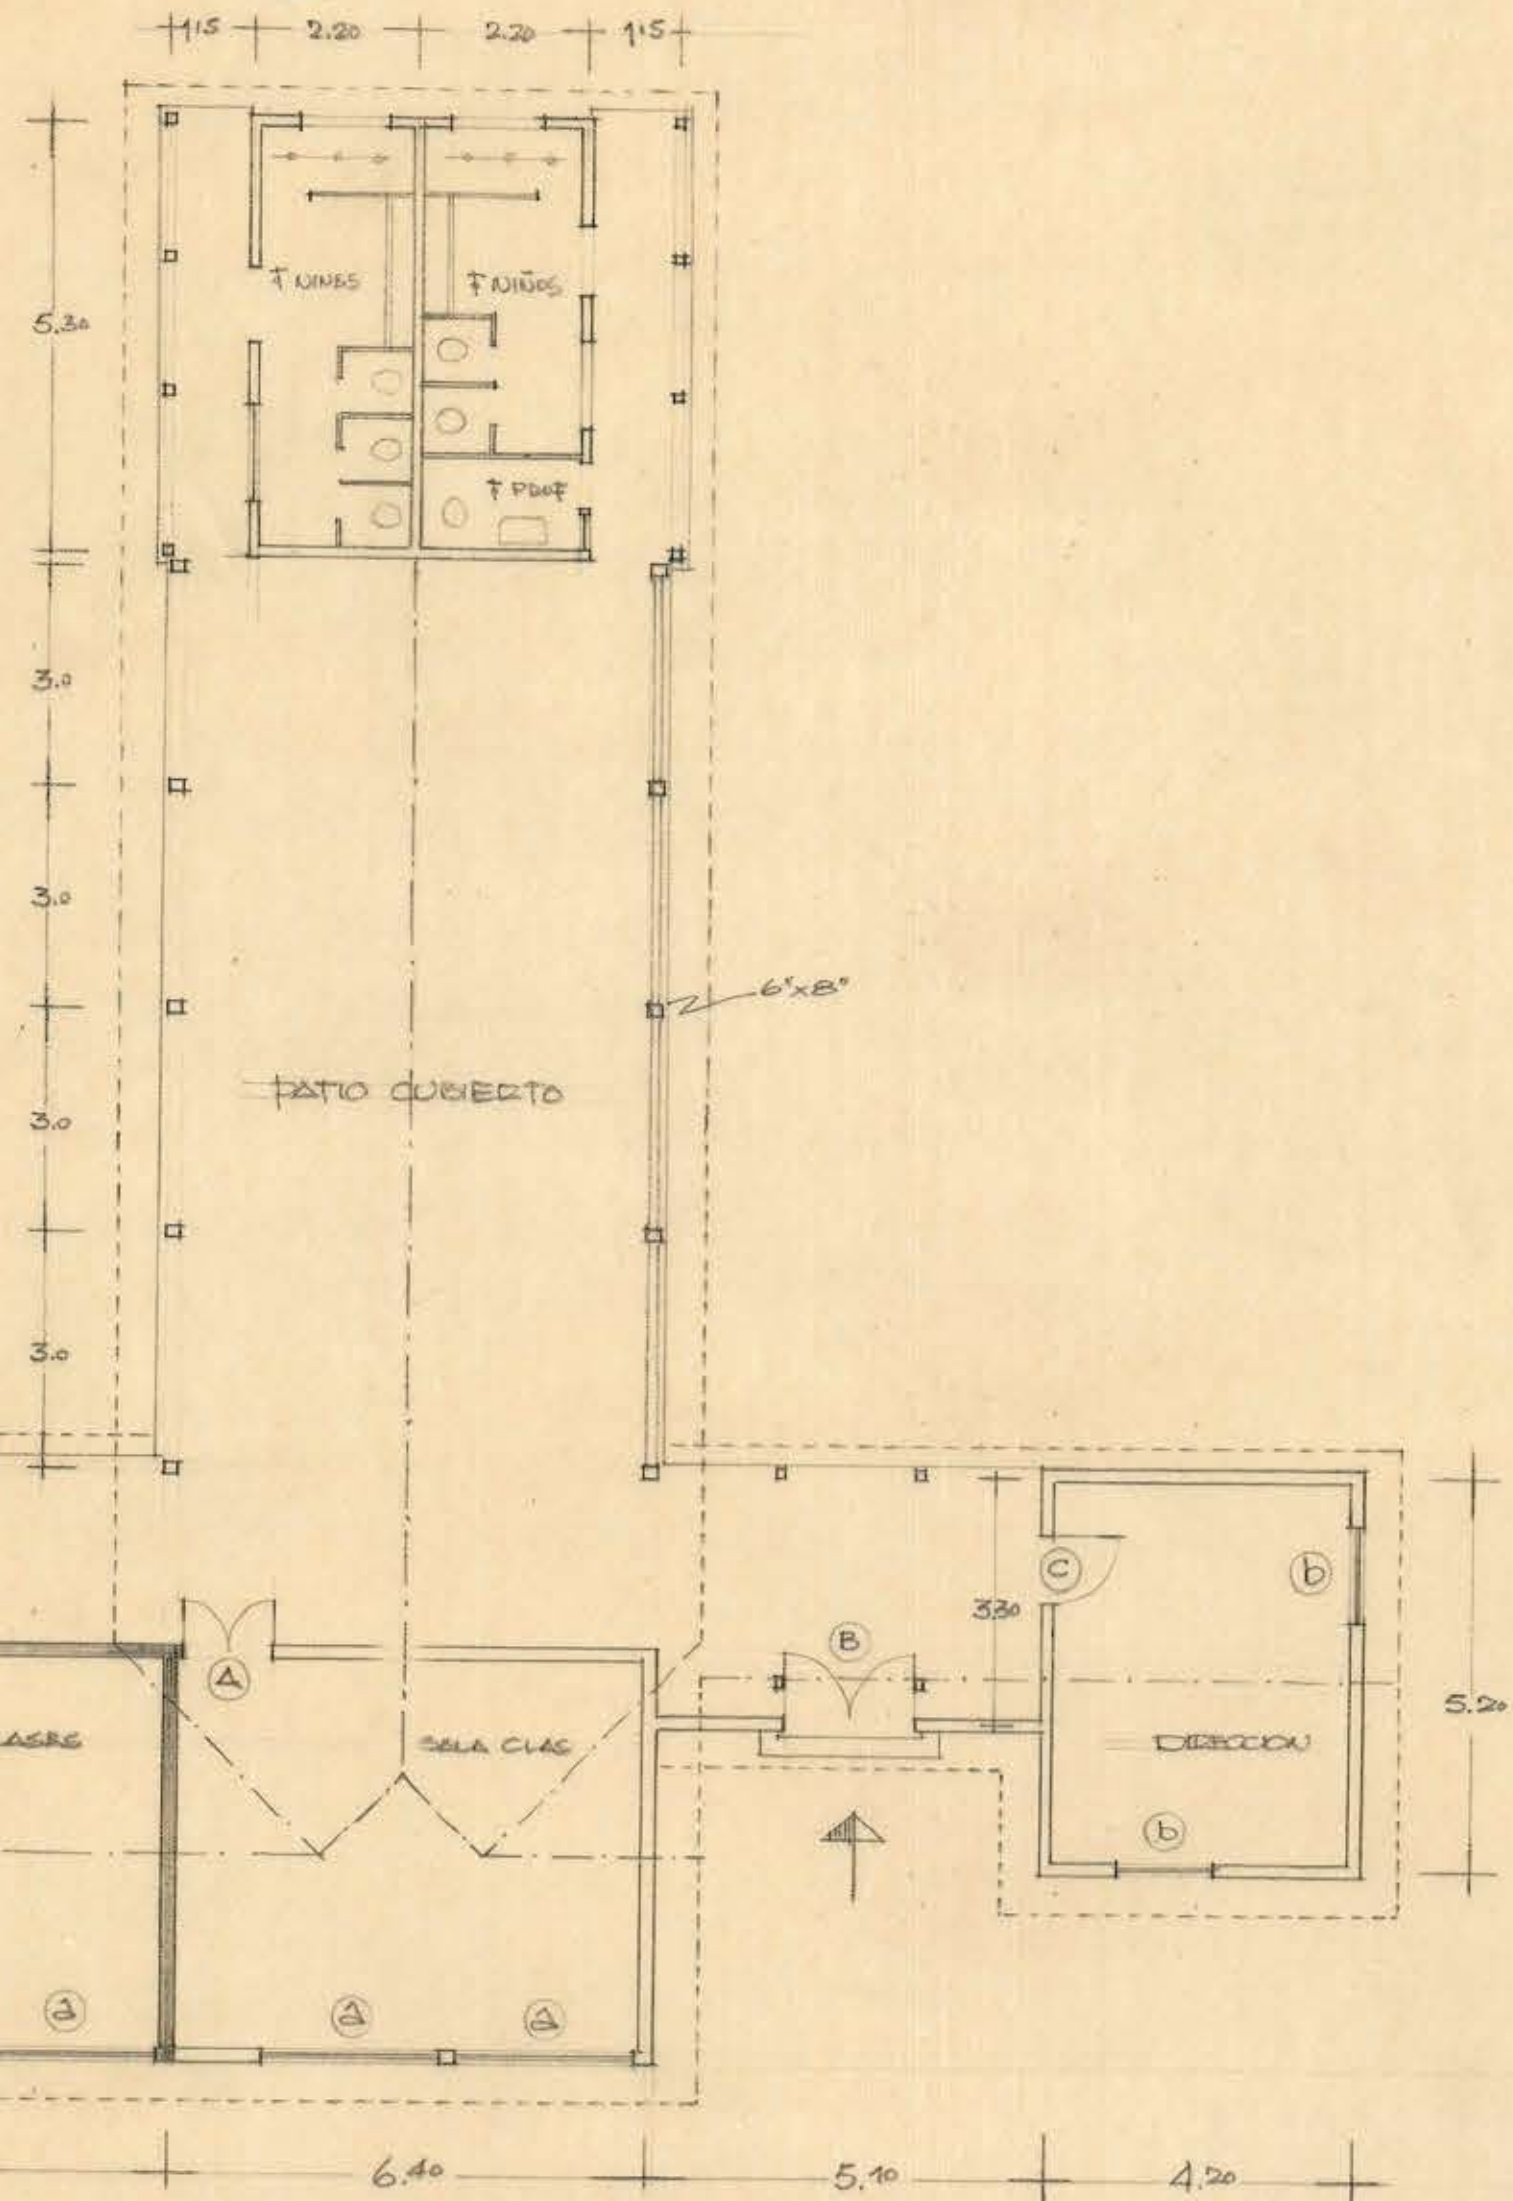
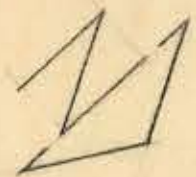


4-31-28-

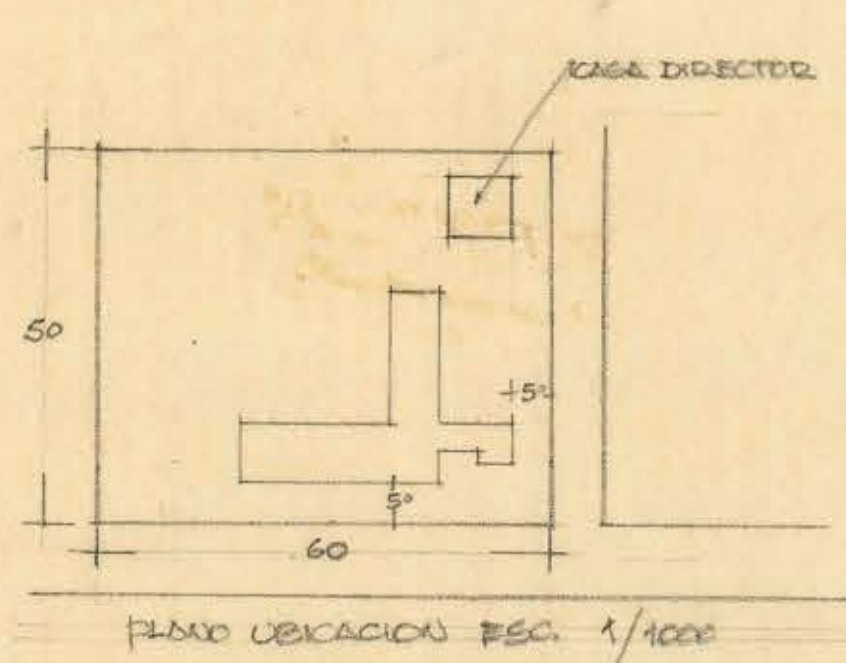

PLANTA ESC. 1/100

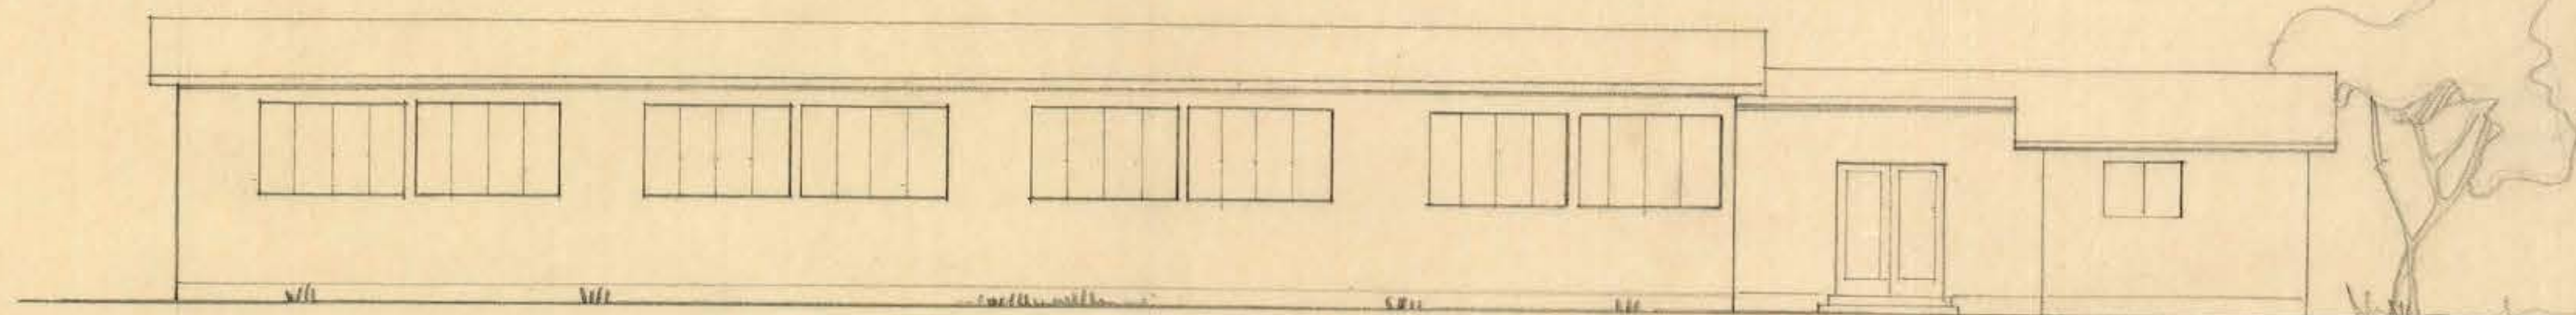

FACHADA PRINCIPAL



M.O.P. DIRECCION DE ARQUITECTURA DC. ESCUELA ZUNIGA SU. VICENTE TAGUA TAGUA ARQUITECTO: N. MORALES AY. ADJ.: A. CRESTA

062x0.50