


5

ESCUELA PARA 280 ALUMNOS


EN

SAN FERNANDO


ESCALA: 0,01

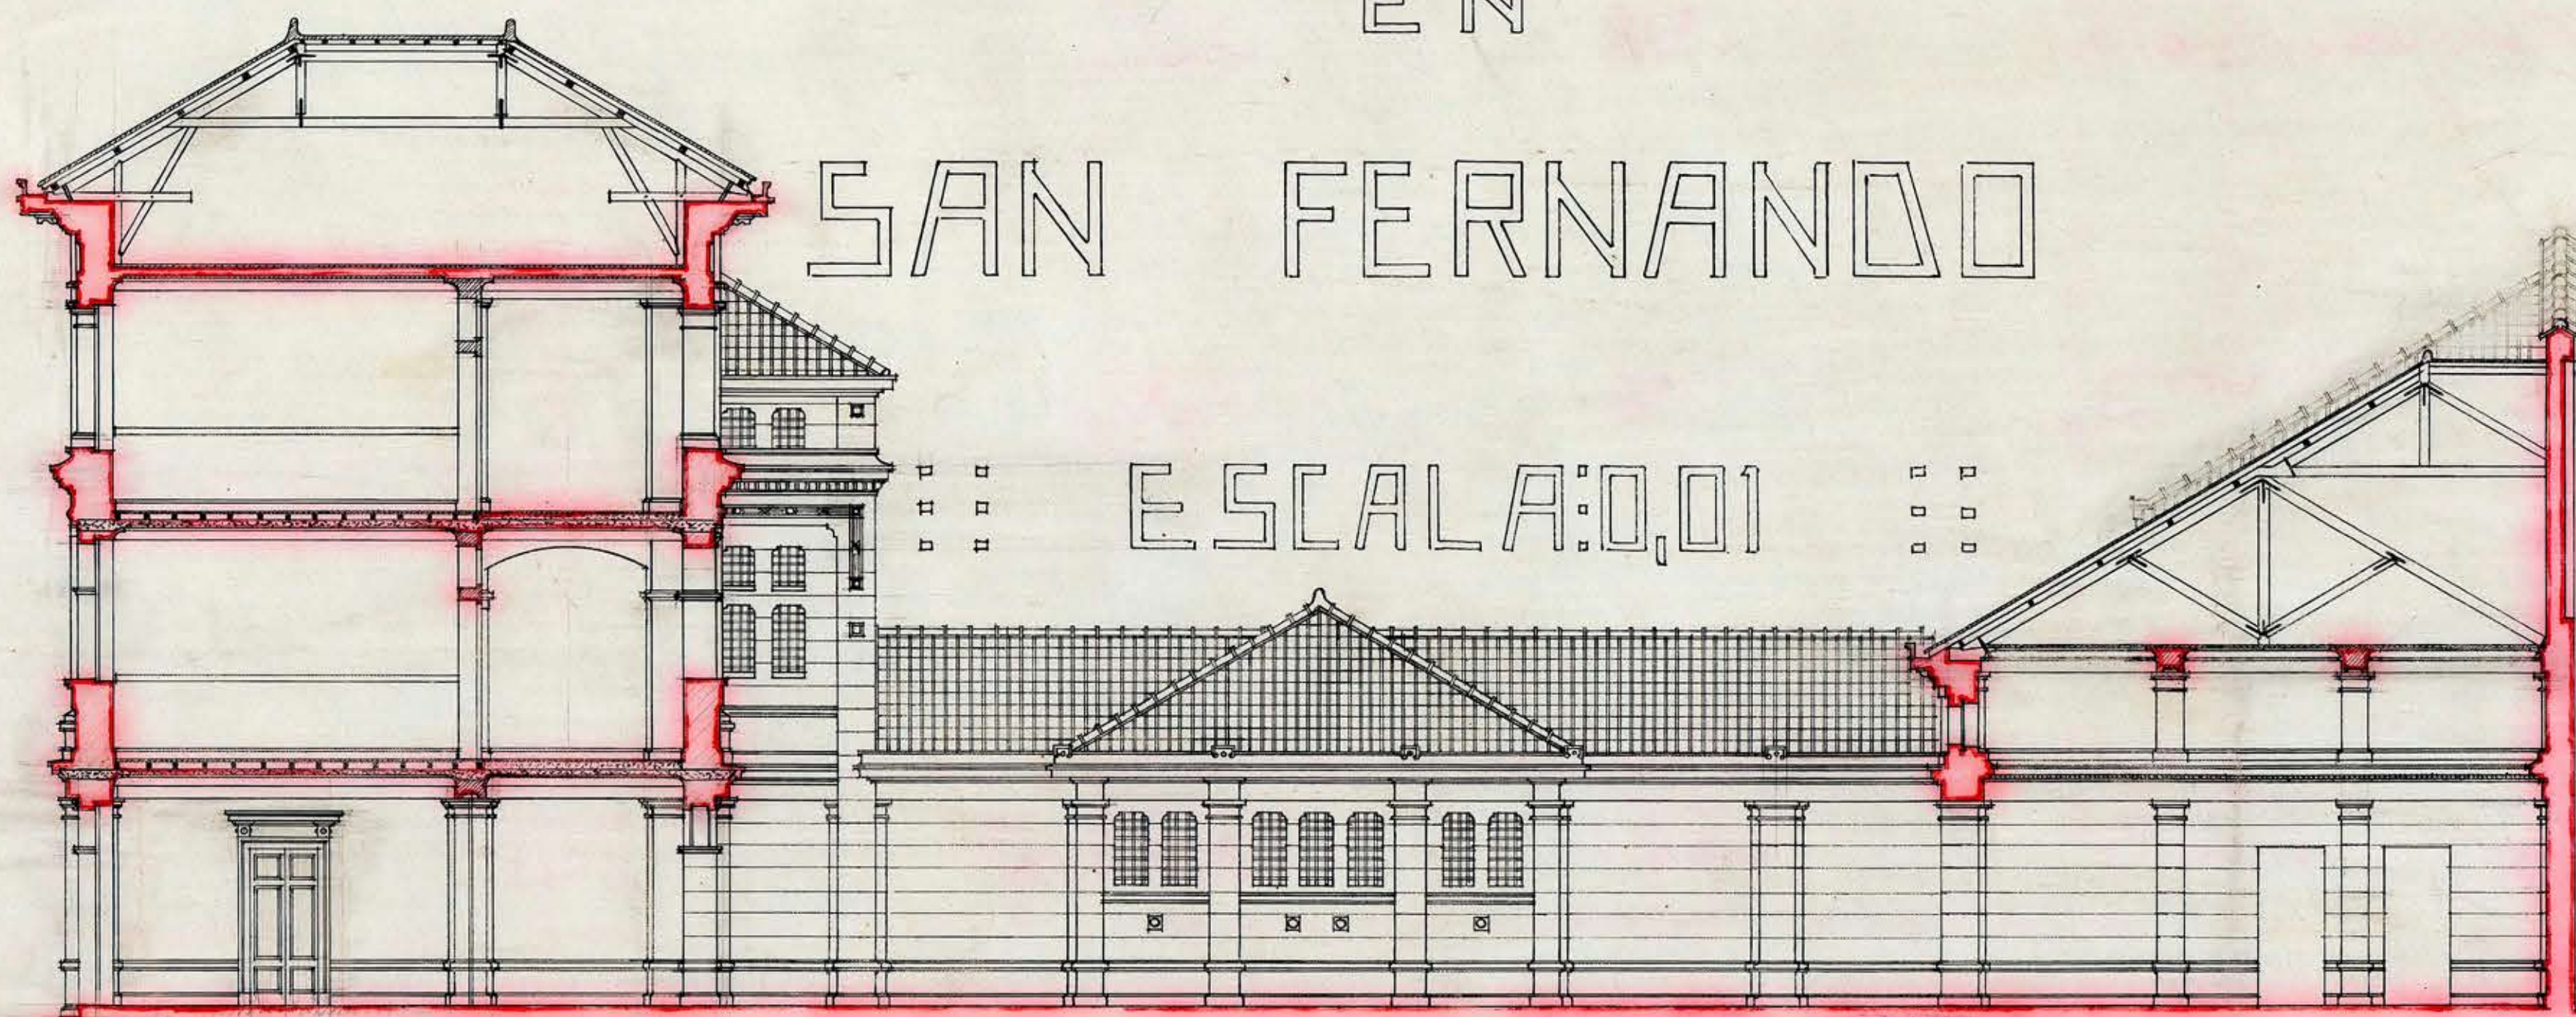

CORTE EN LAS SALAS I EN EL PATIO CUBIERTO

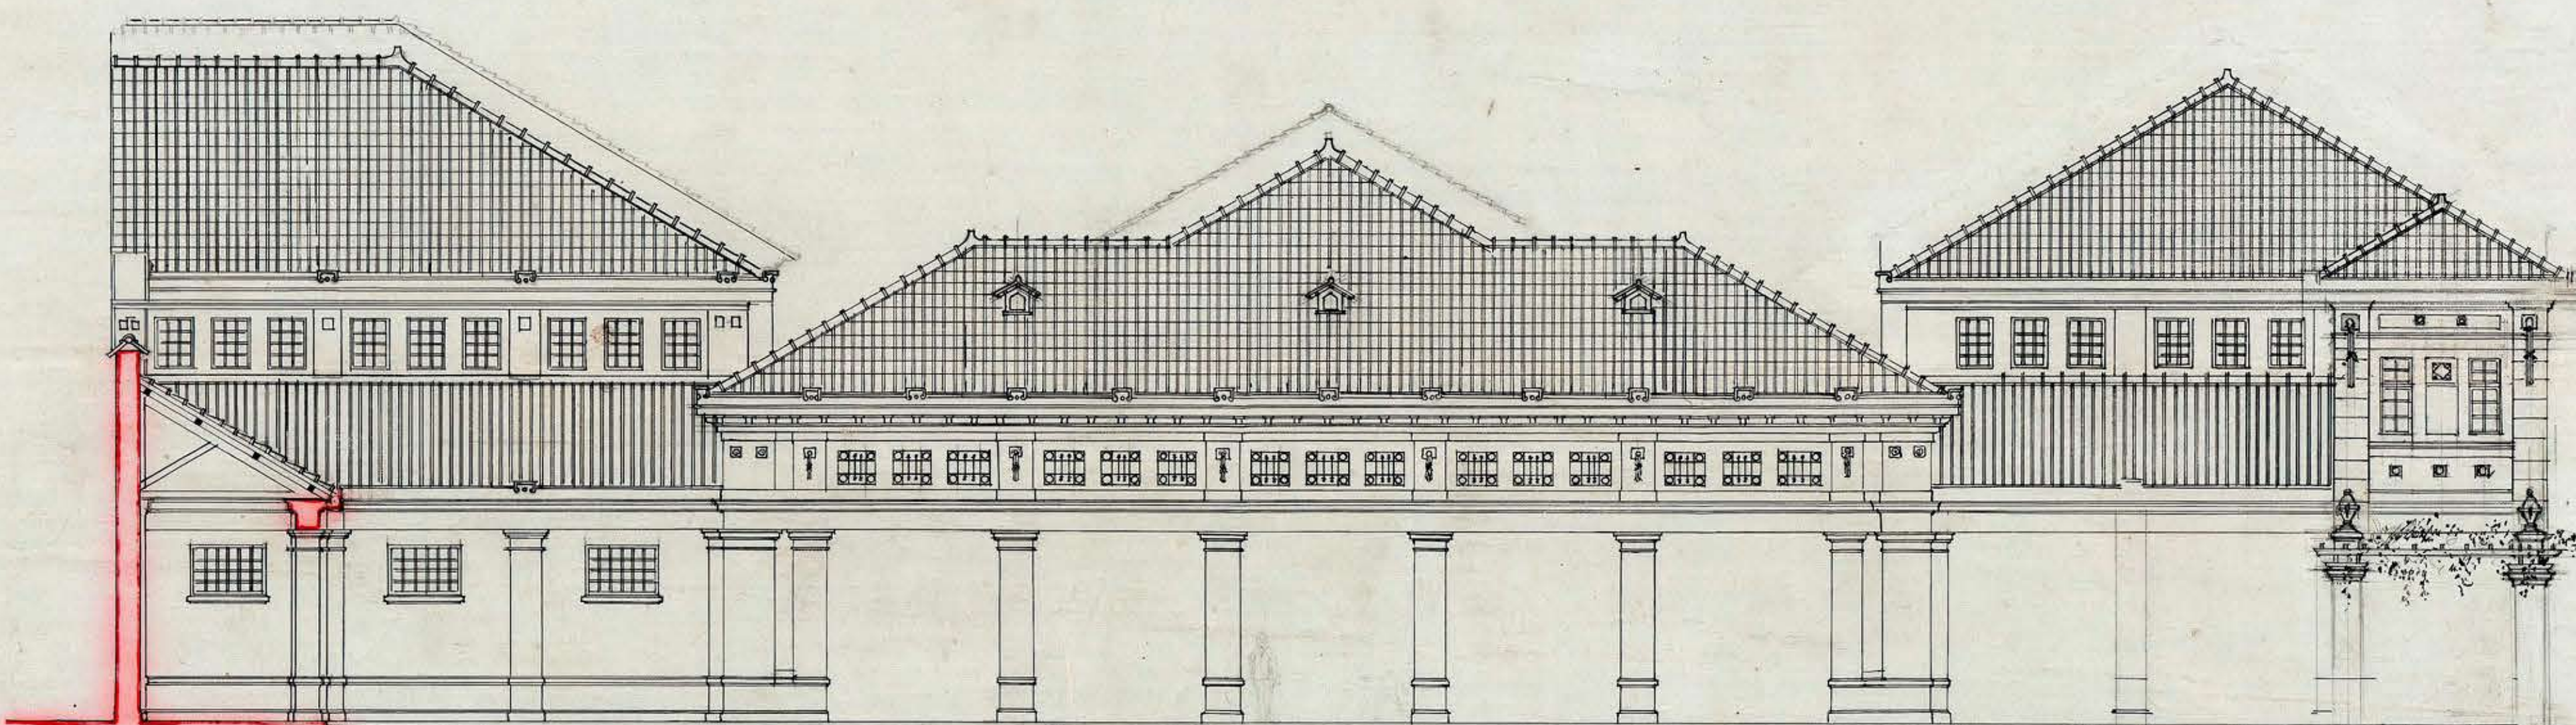

BAÑOS I FACHADA DEL PATIO CUBIERTO

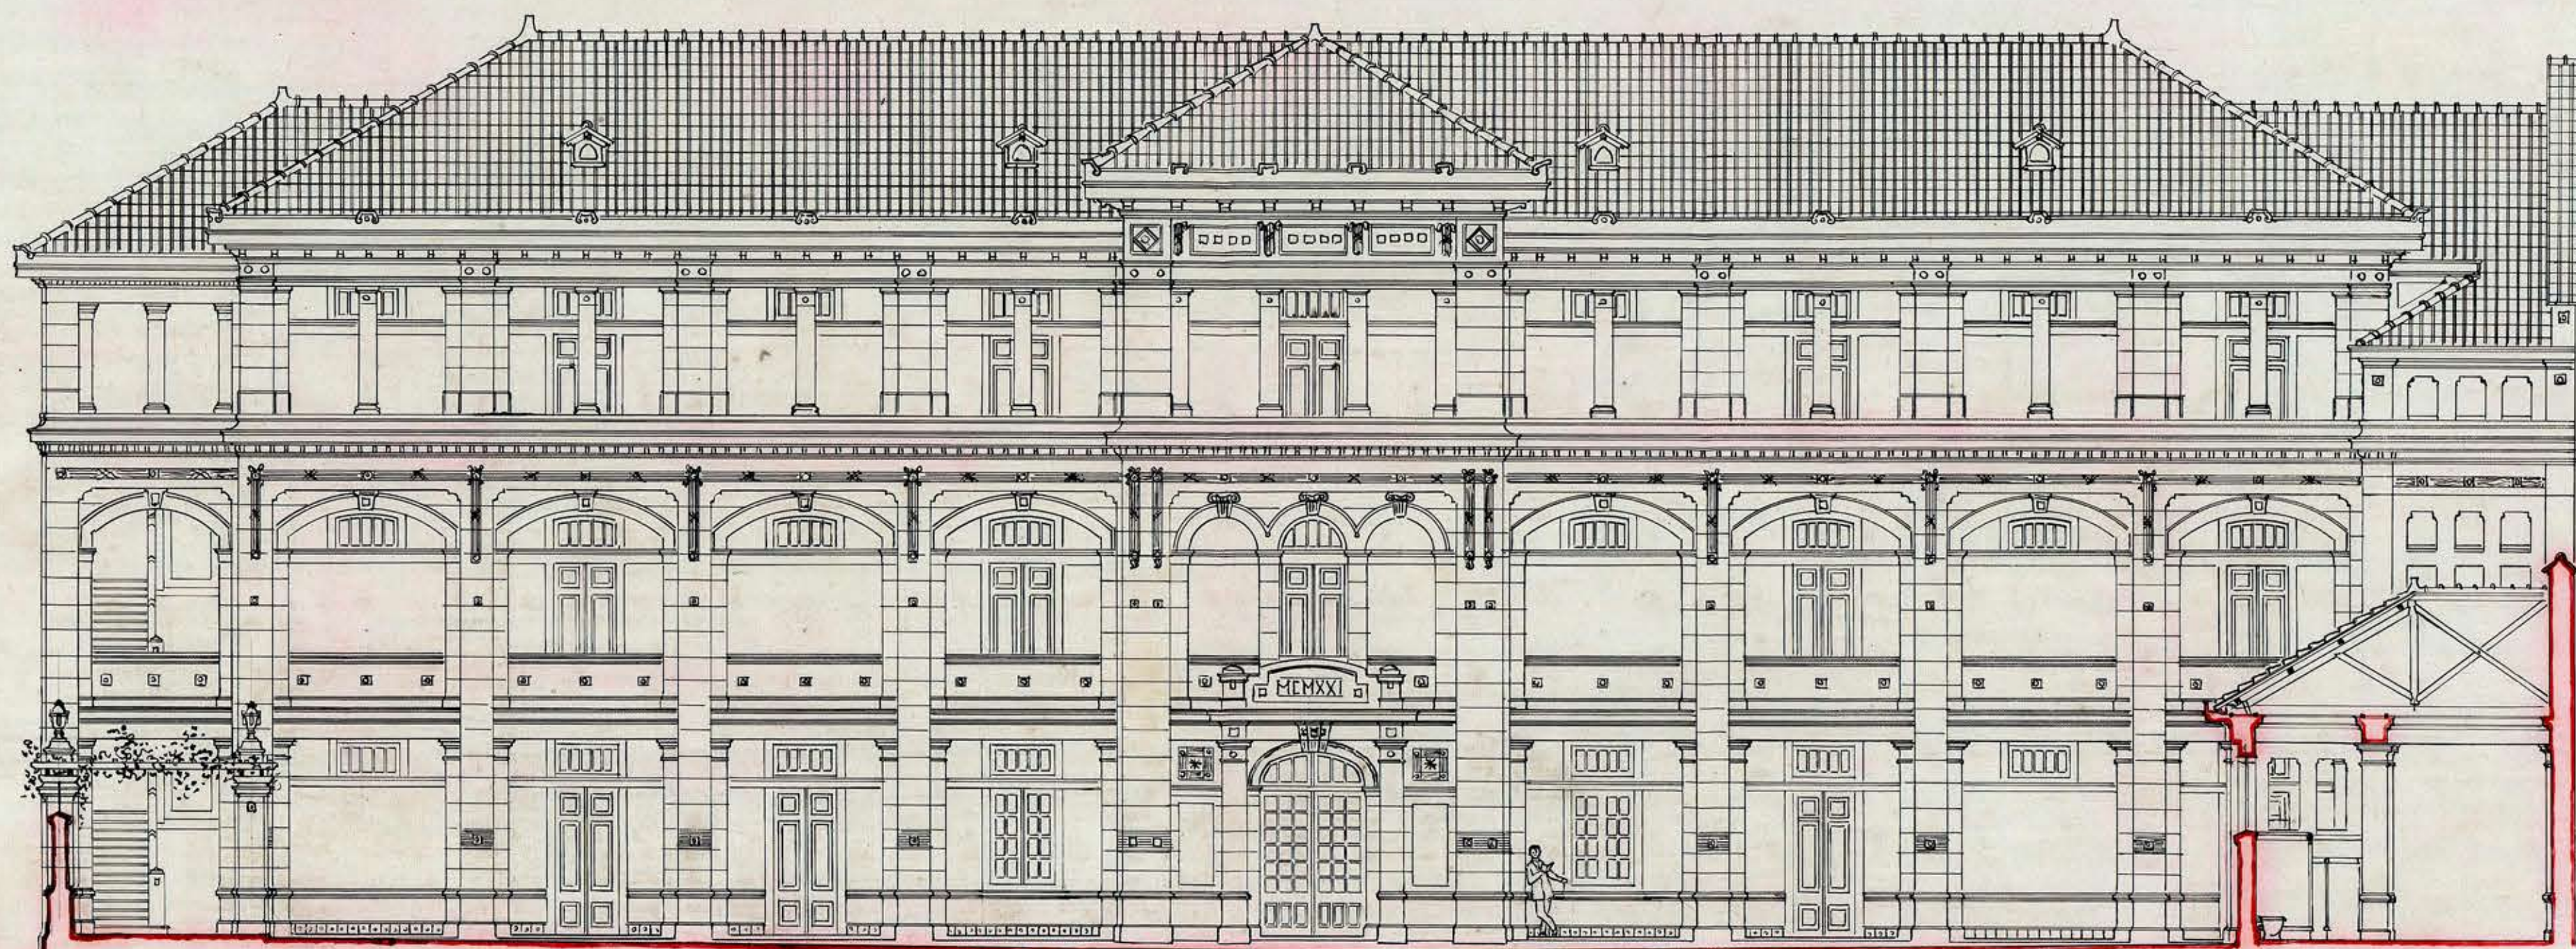

FACHADA AL PATIO

Amperay