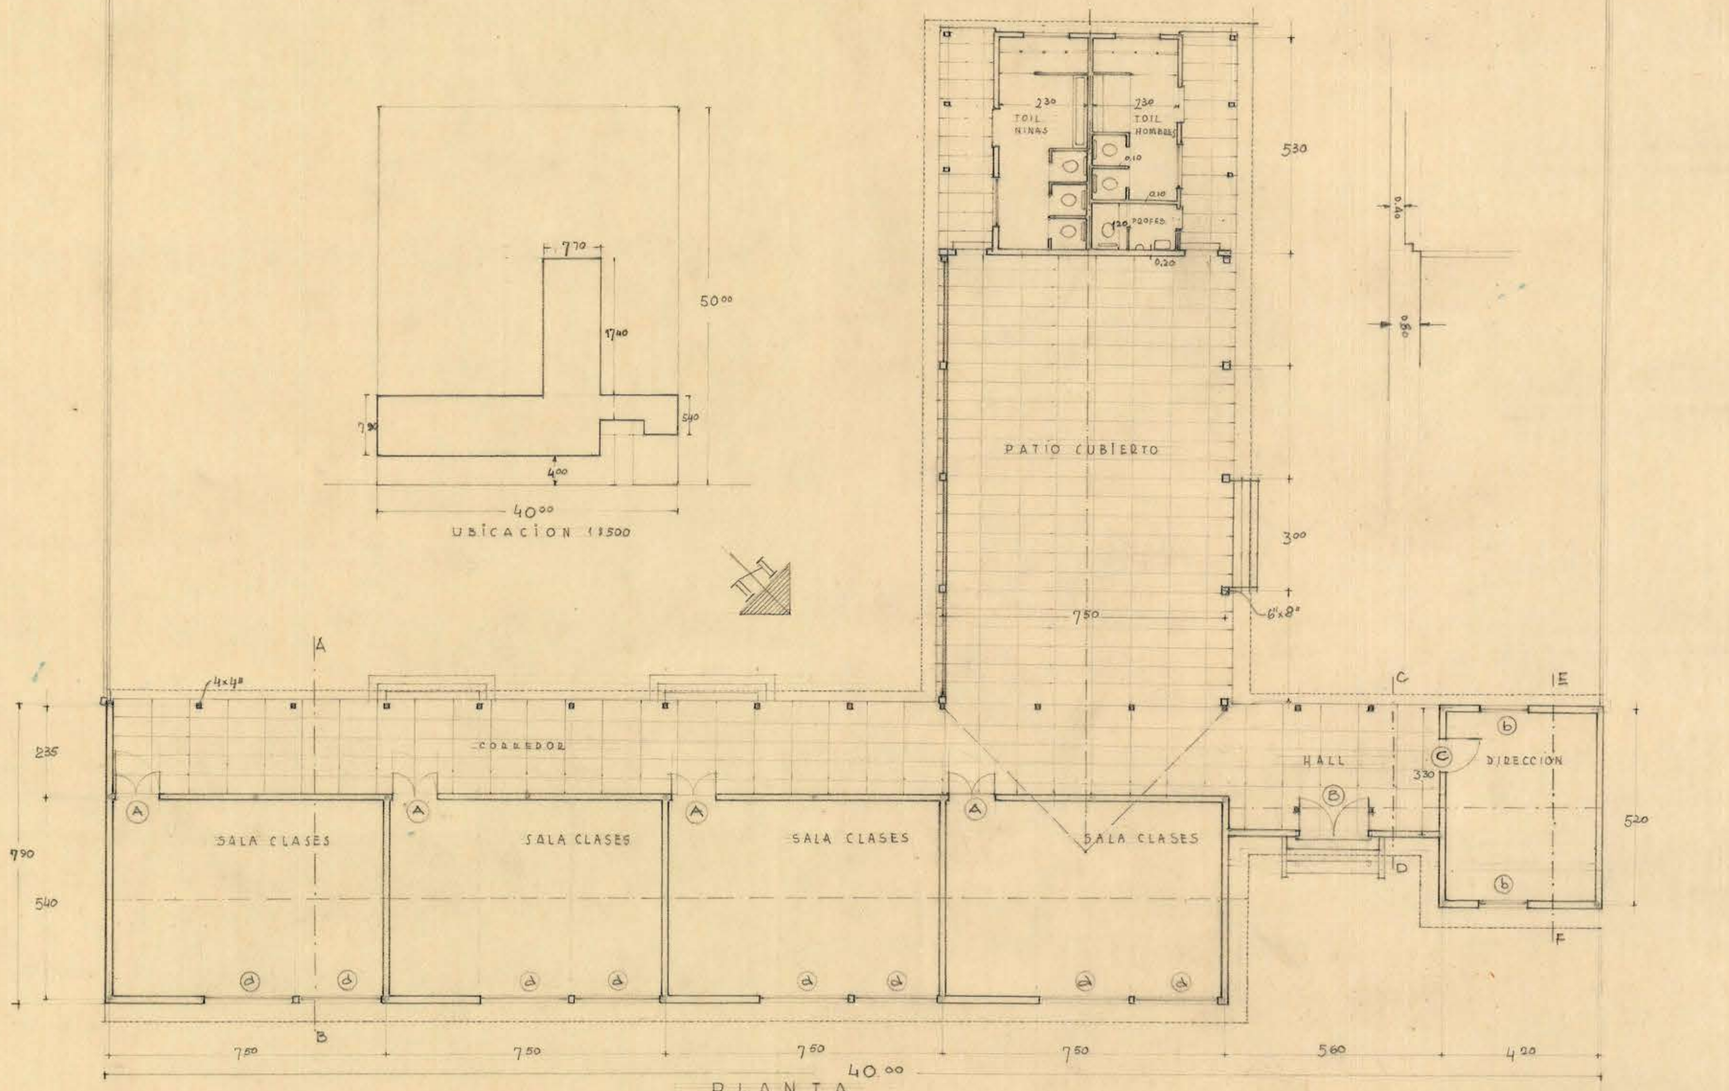

PUERTAS
TIPO A 1.20 × 2.20
TIPO B 1.80 × 2.20
TIPO C 0.80 × 2.20

VENTANAS
TIPO a 2.40 × 1.60
TIPO b 0.90 × 1.30

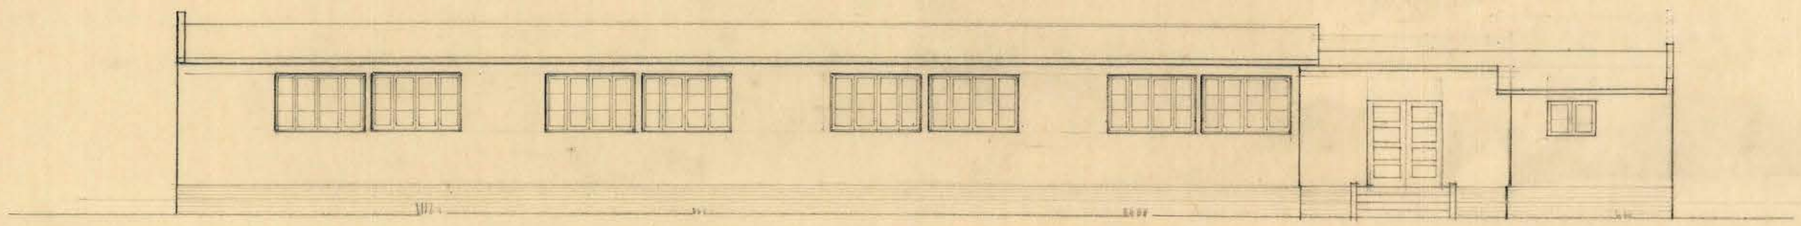

MINISTERIO DE OBRAS PUBLICAS
DIRECCION DE ARQUITECTURA
ARCHIVO

4-26-28.-

M.O.P. | DIRECC. ARQUITECTURA | S.C. | ESCUELA EN ISLA DE YAQUIL - DPTO STA CRUZ

ARQTO. SR NARCISO MORALES A.
ADOTOS. AYDS.: A. CRESTA - U. VERGARAE.

0.66 × 0.48

10-2