
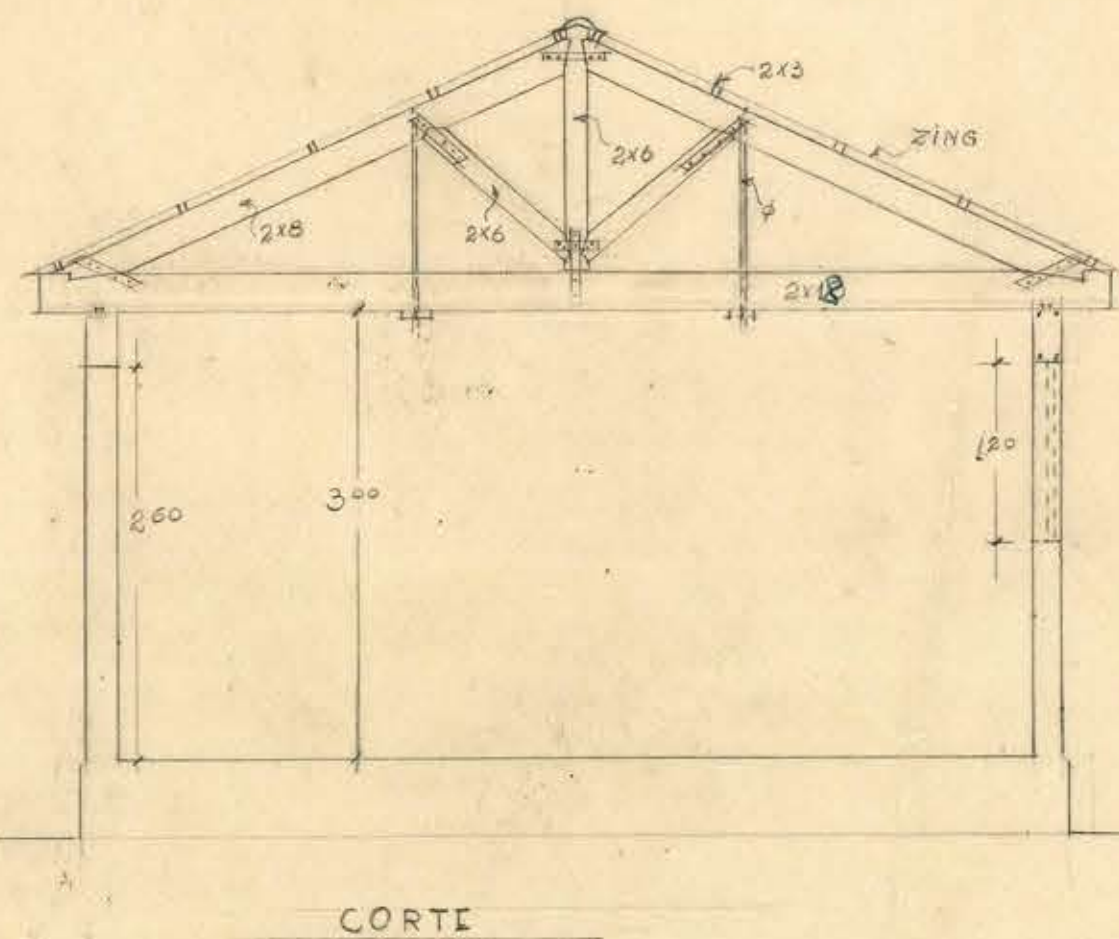


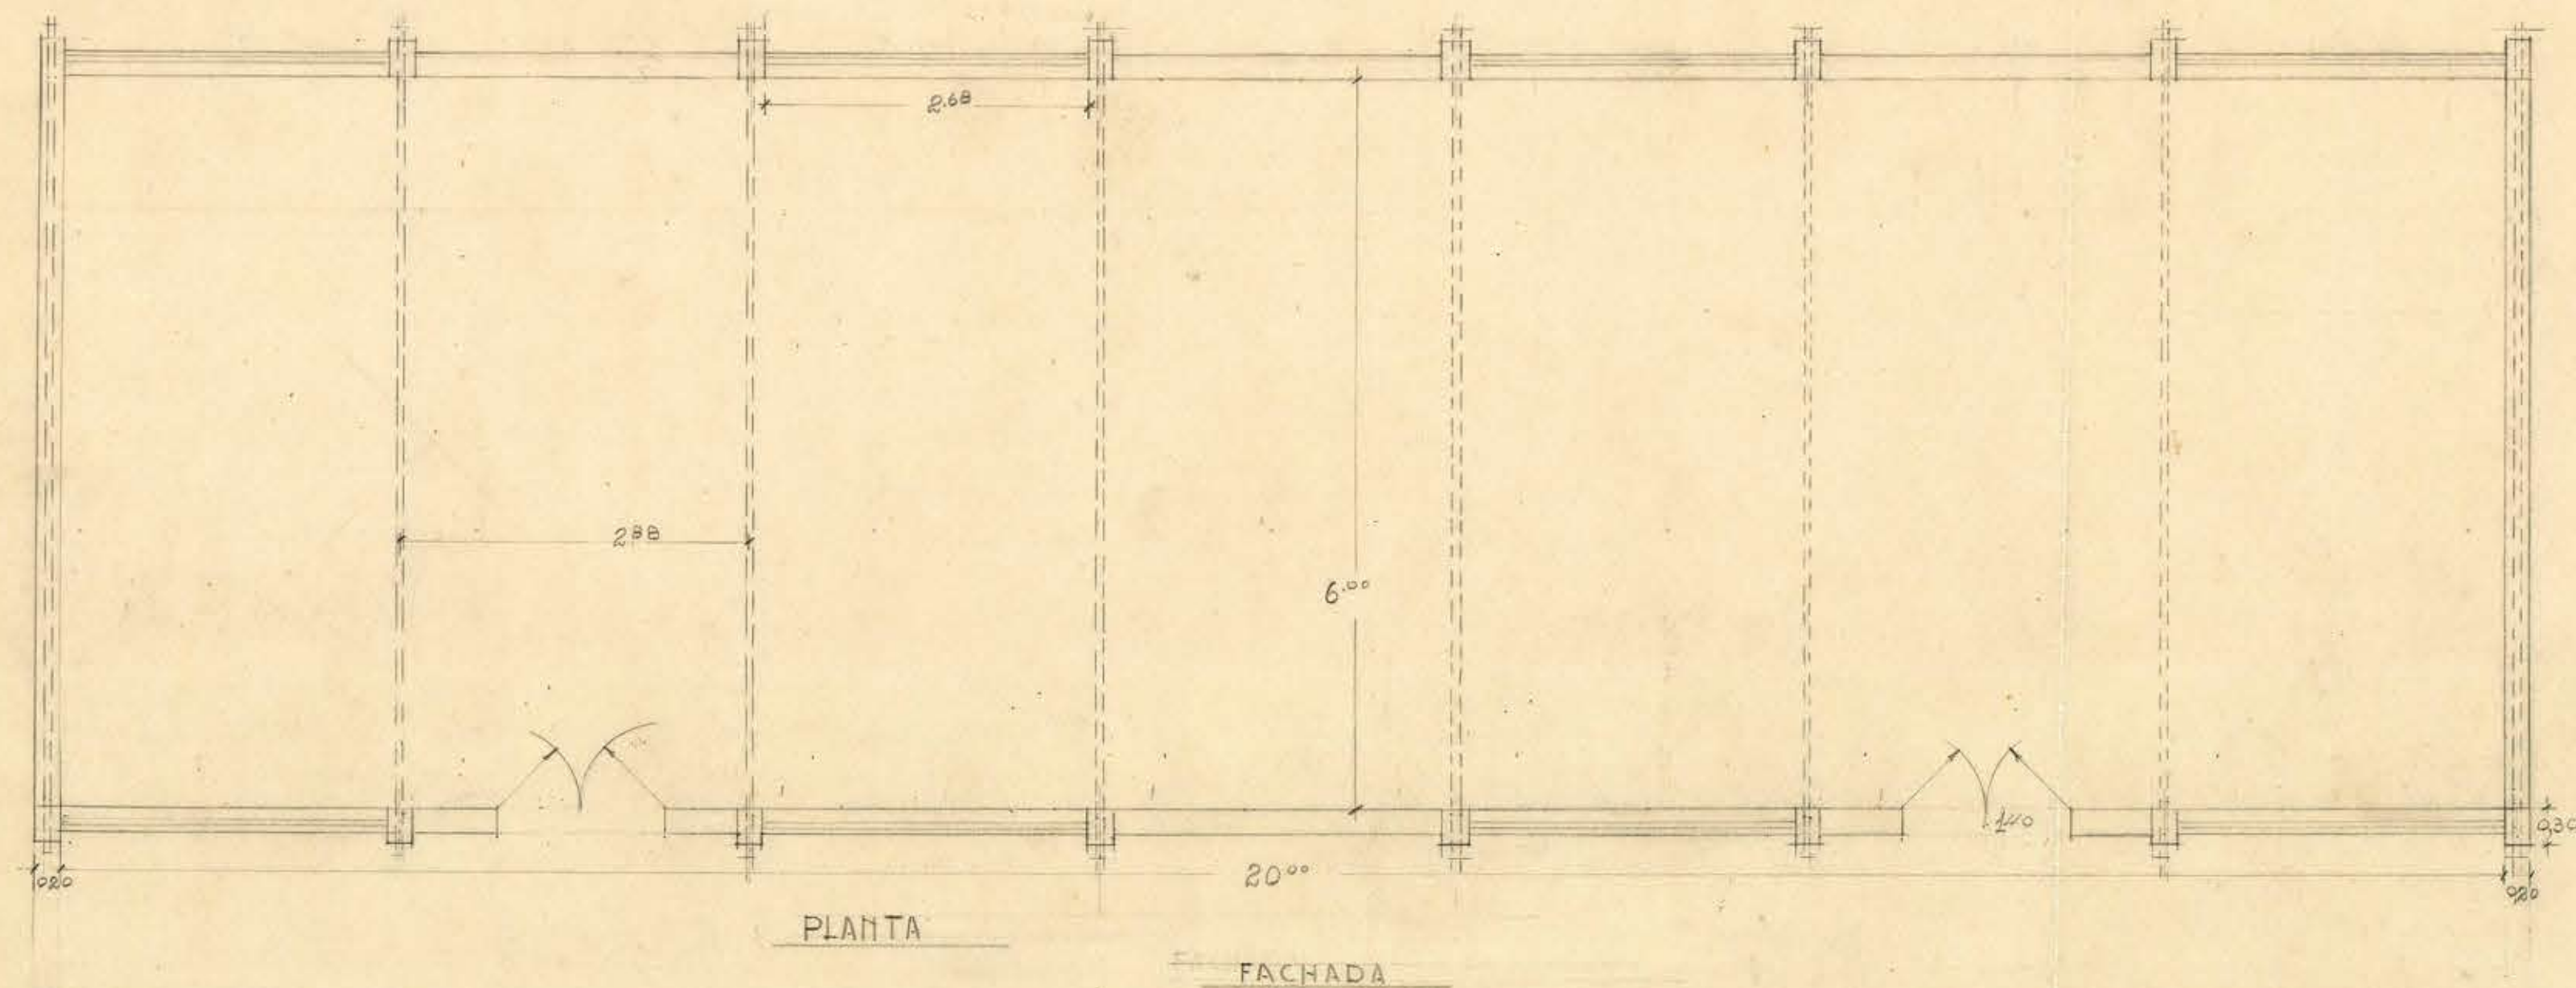

D. G. O. P. DEPTO DE ARQUITECTURA
 ESCUELA N° 33 RAMCAGUA

MORALES
 ARQ. 16

L. MARCHANT
 DIB.

H-1-51