



ESCUELAS SUPERIORES DE PEUMO

ANTE - PROYECTO DE ENSANCHE

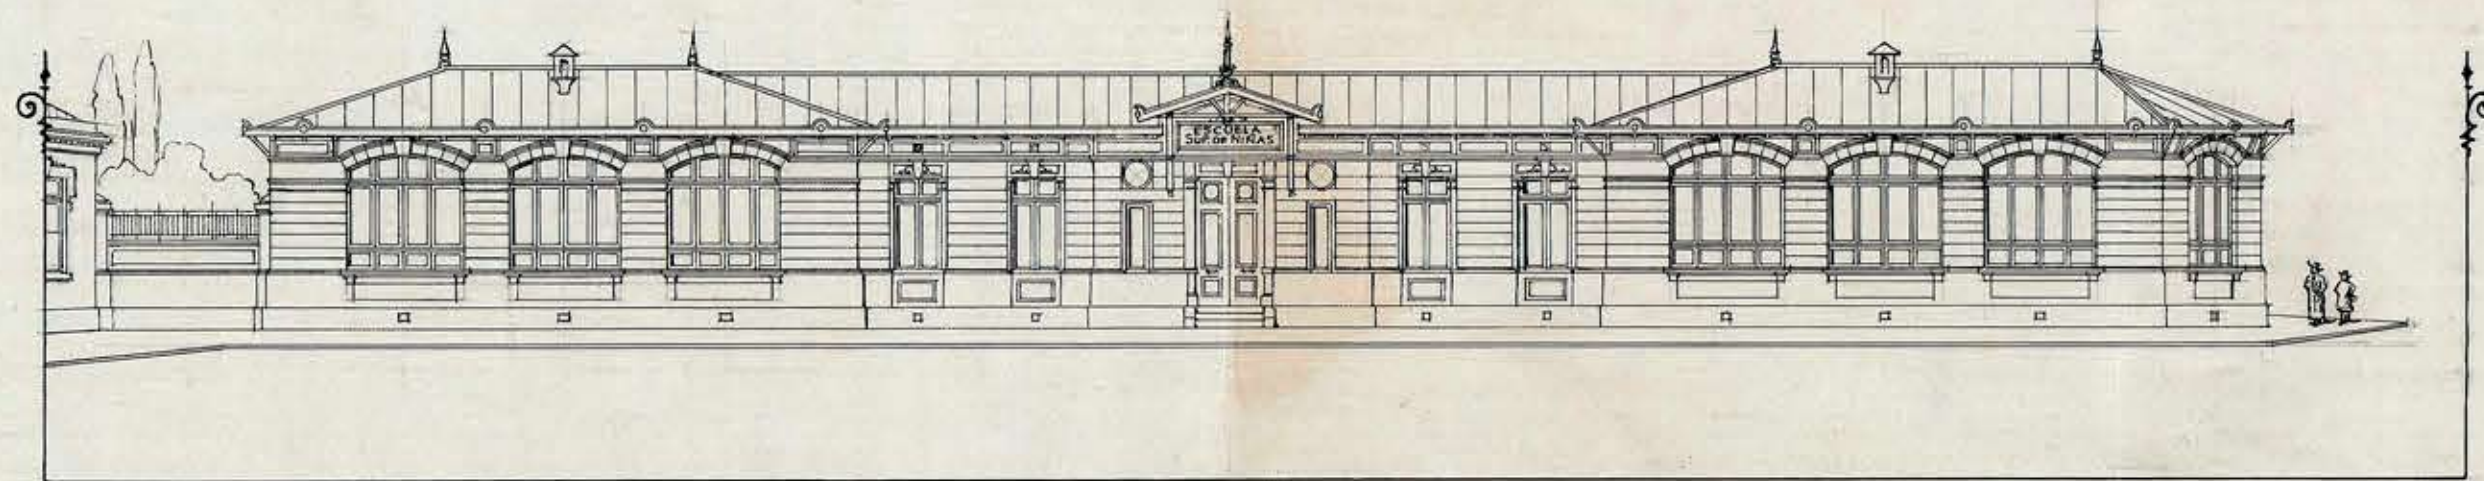

FACHADA PLAZA DE ARMAS

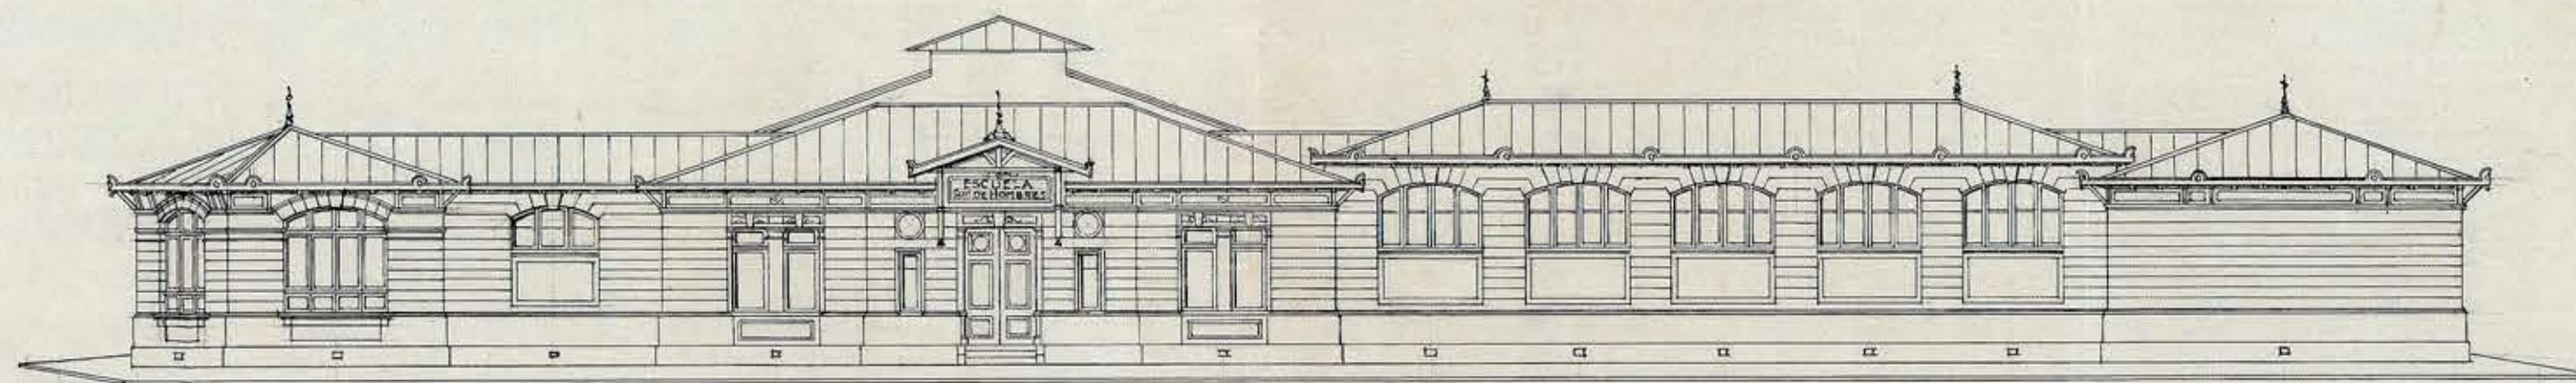


FACHADA CALLE DE LOS CARRERAS

ESCALA: 0,005 = 1,00

SANTIAGO, JUNIO DE 1918.

Mariano Rojas H.

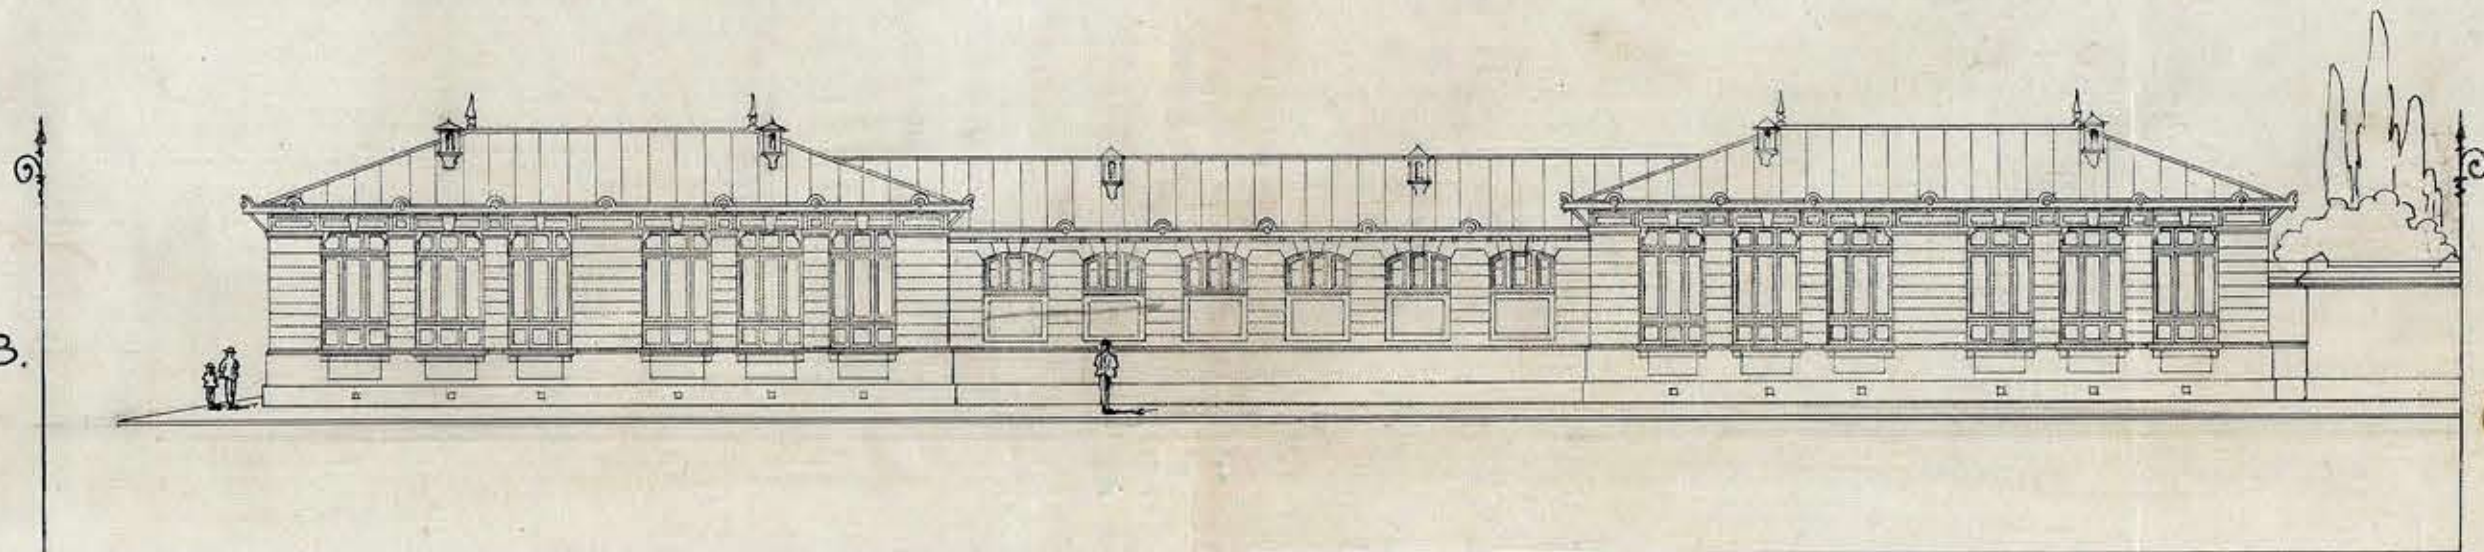

FACHADA CALLE DE LEON XIII

SESION N.º 1019
 JULIO 22 de 1918
 APROBADO POR EL CONSEJO
 DE OBROS PUBLICAS
C. M. M. M.