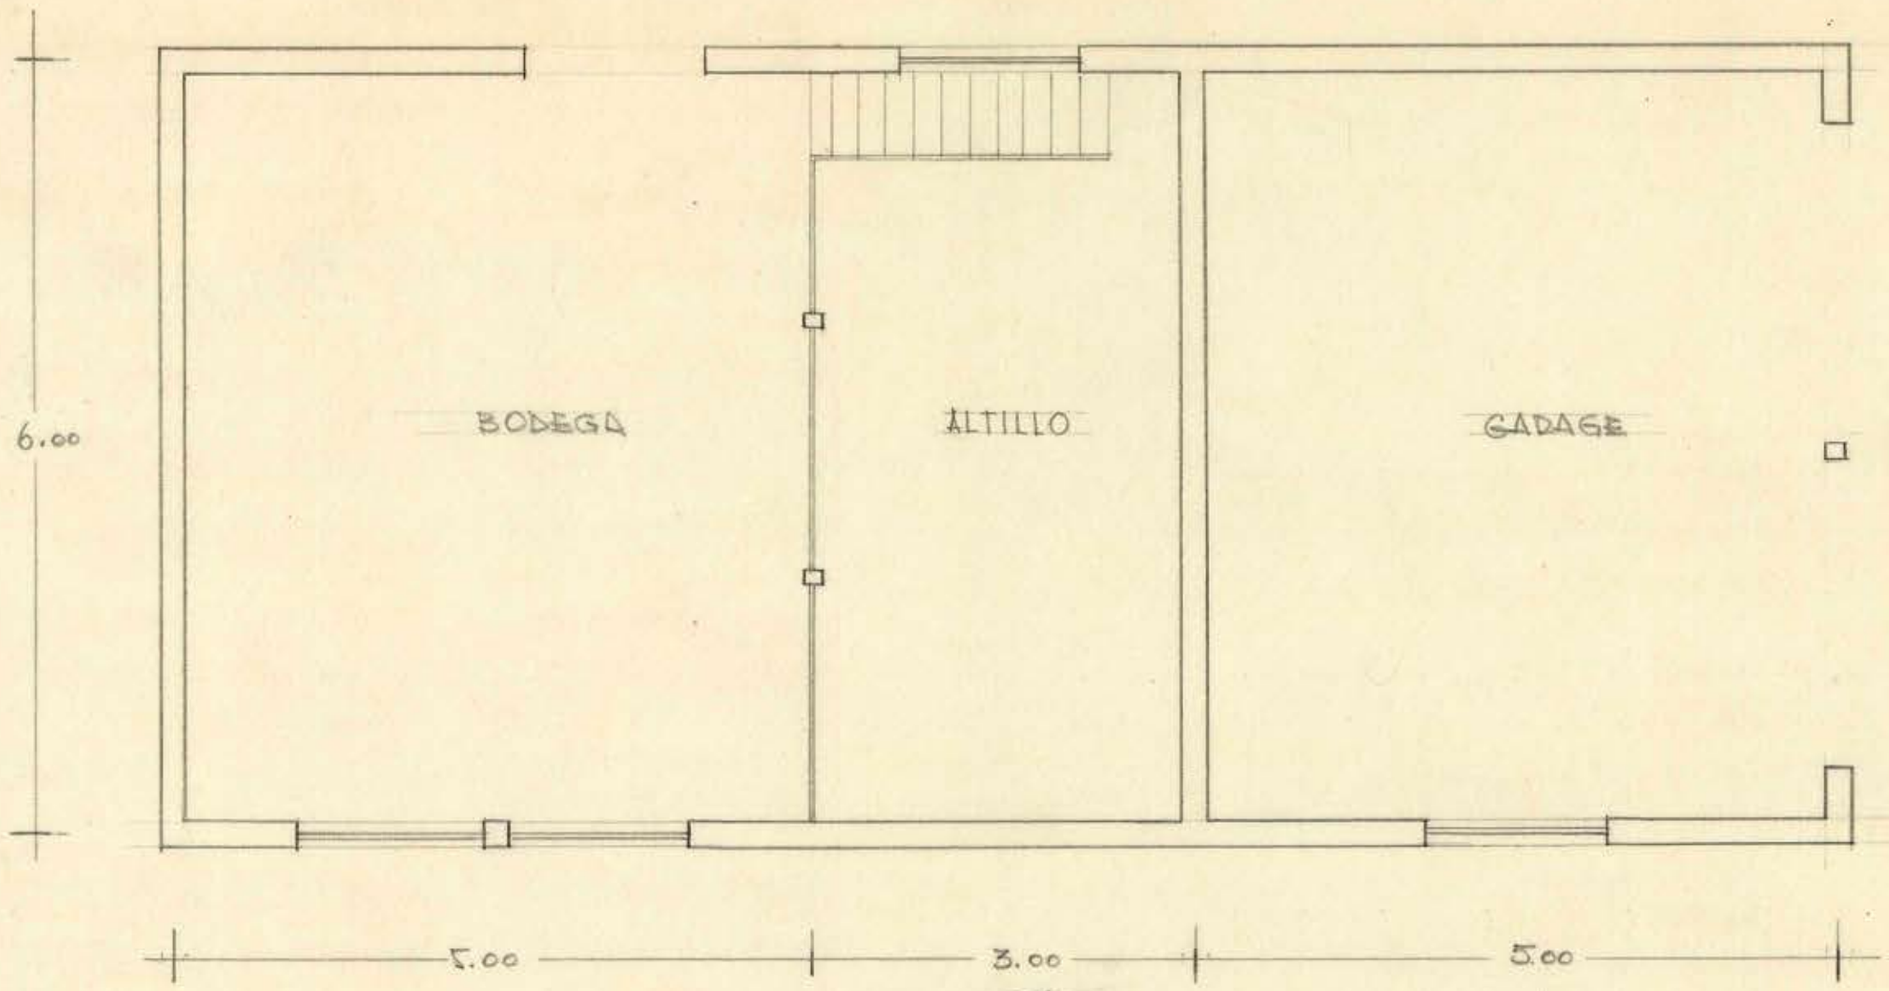

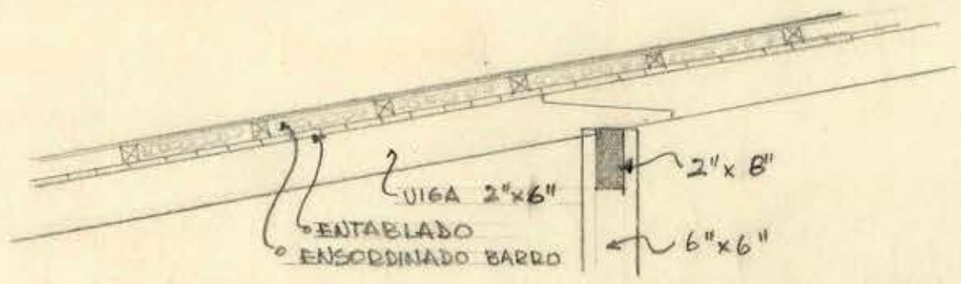

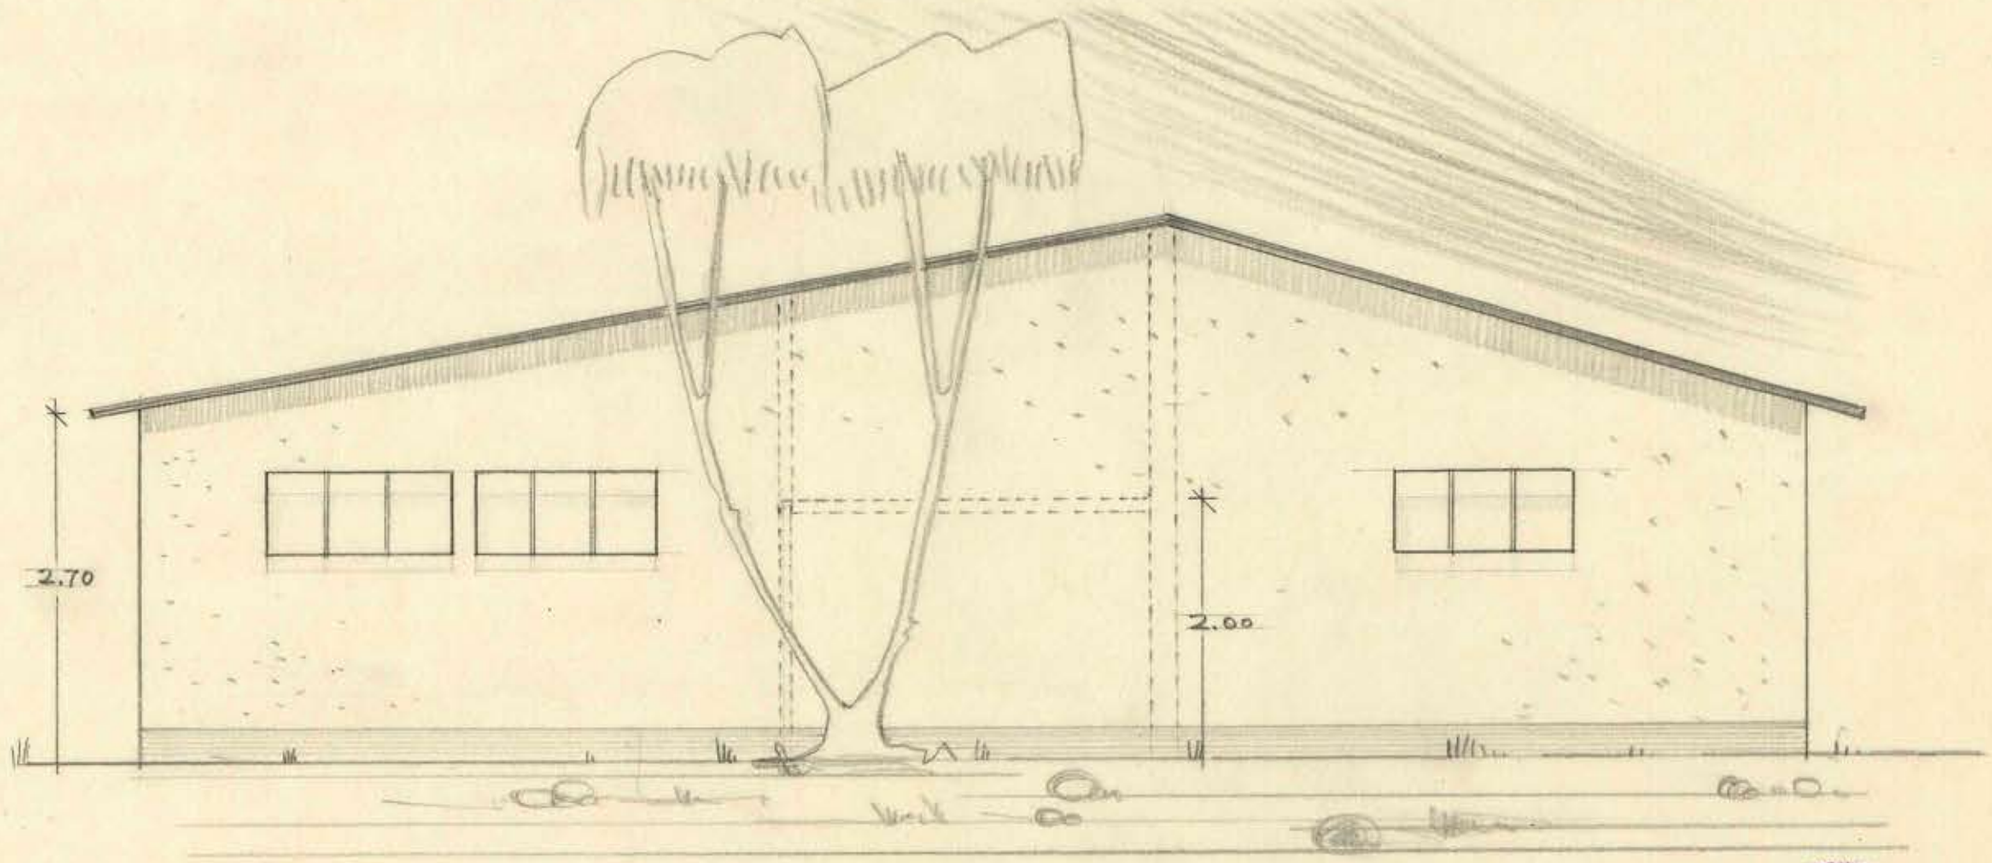

DIRECCION GENERAL DE OBRAS PUBLICAS
Departamento de Arquitectura
Archivo

Icaicaestó G.

D. G. O. P.	DEP. ARQUITECTURA	Sc.	ESCUELA GRANJA SANTA CRUZ	ARQUITECTO: N. MORALES	AY. ARQTO: A. CRESTÁ

4-31-28 51088

4B 04